

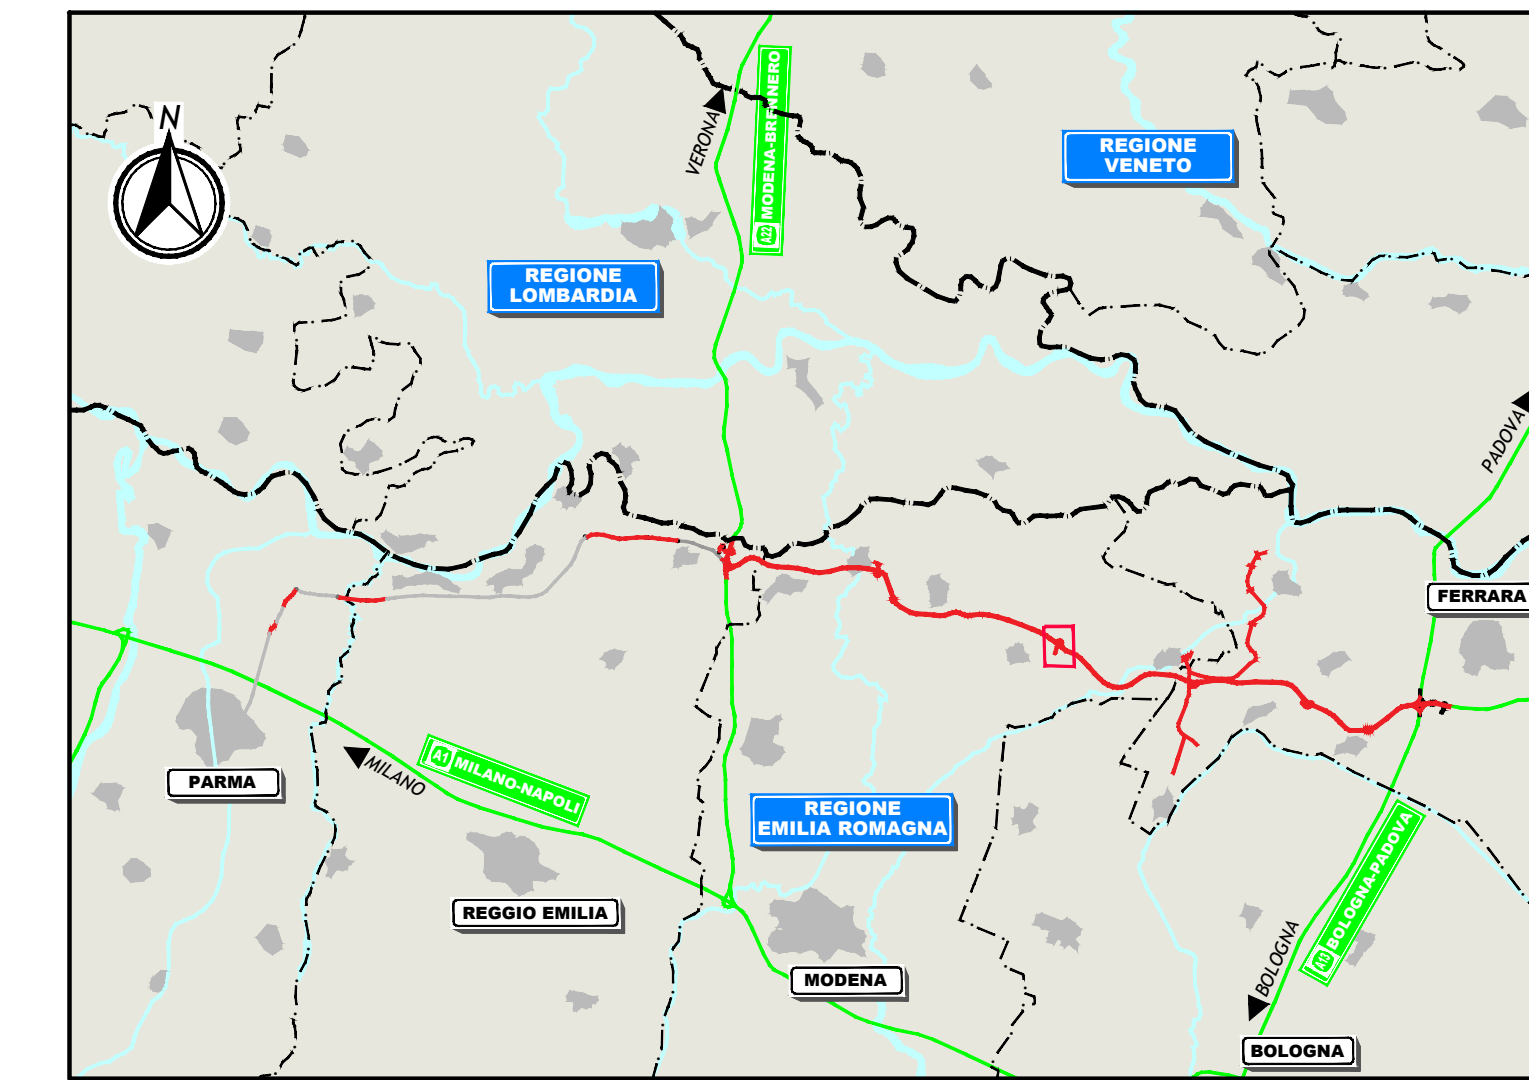


FOSSA IMOHOFF

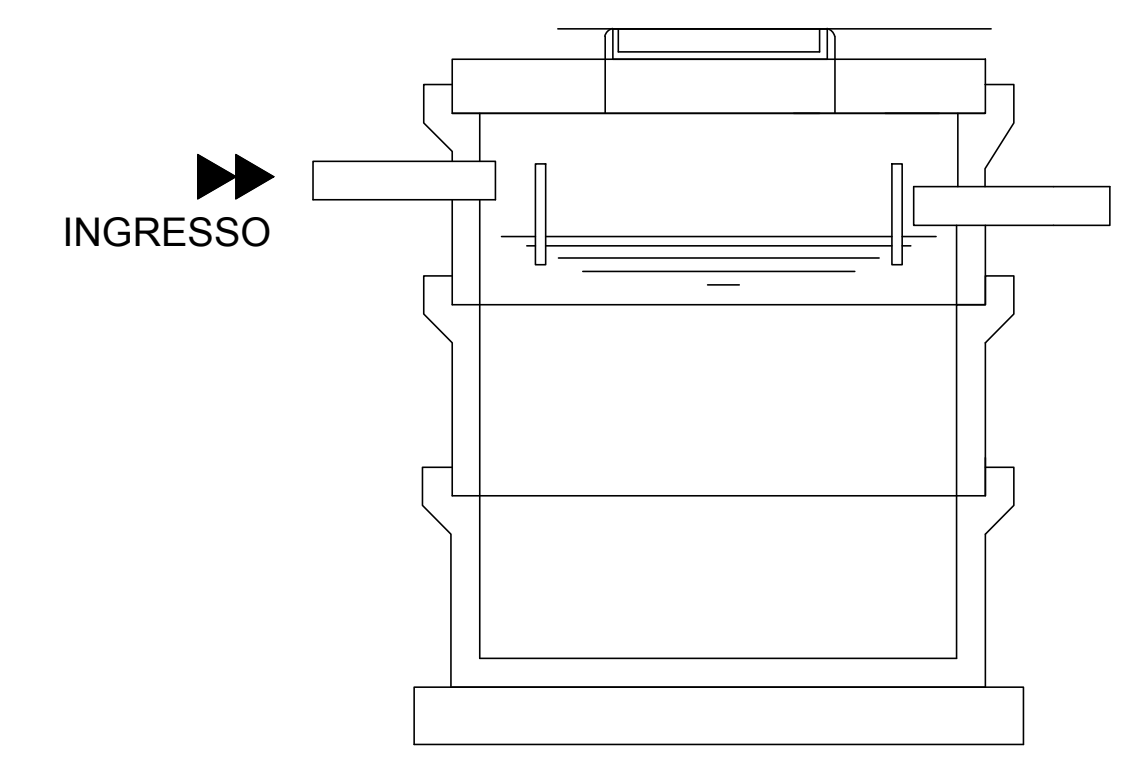

IMPIANTO DI FITODEPURAZIONE

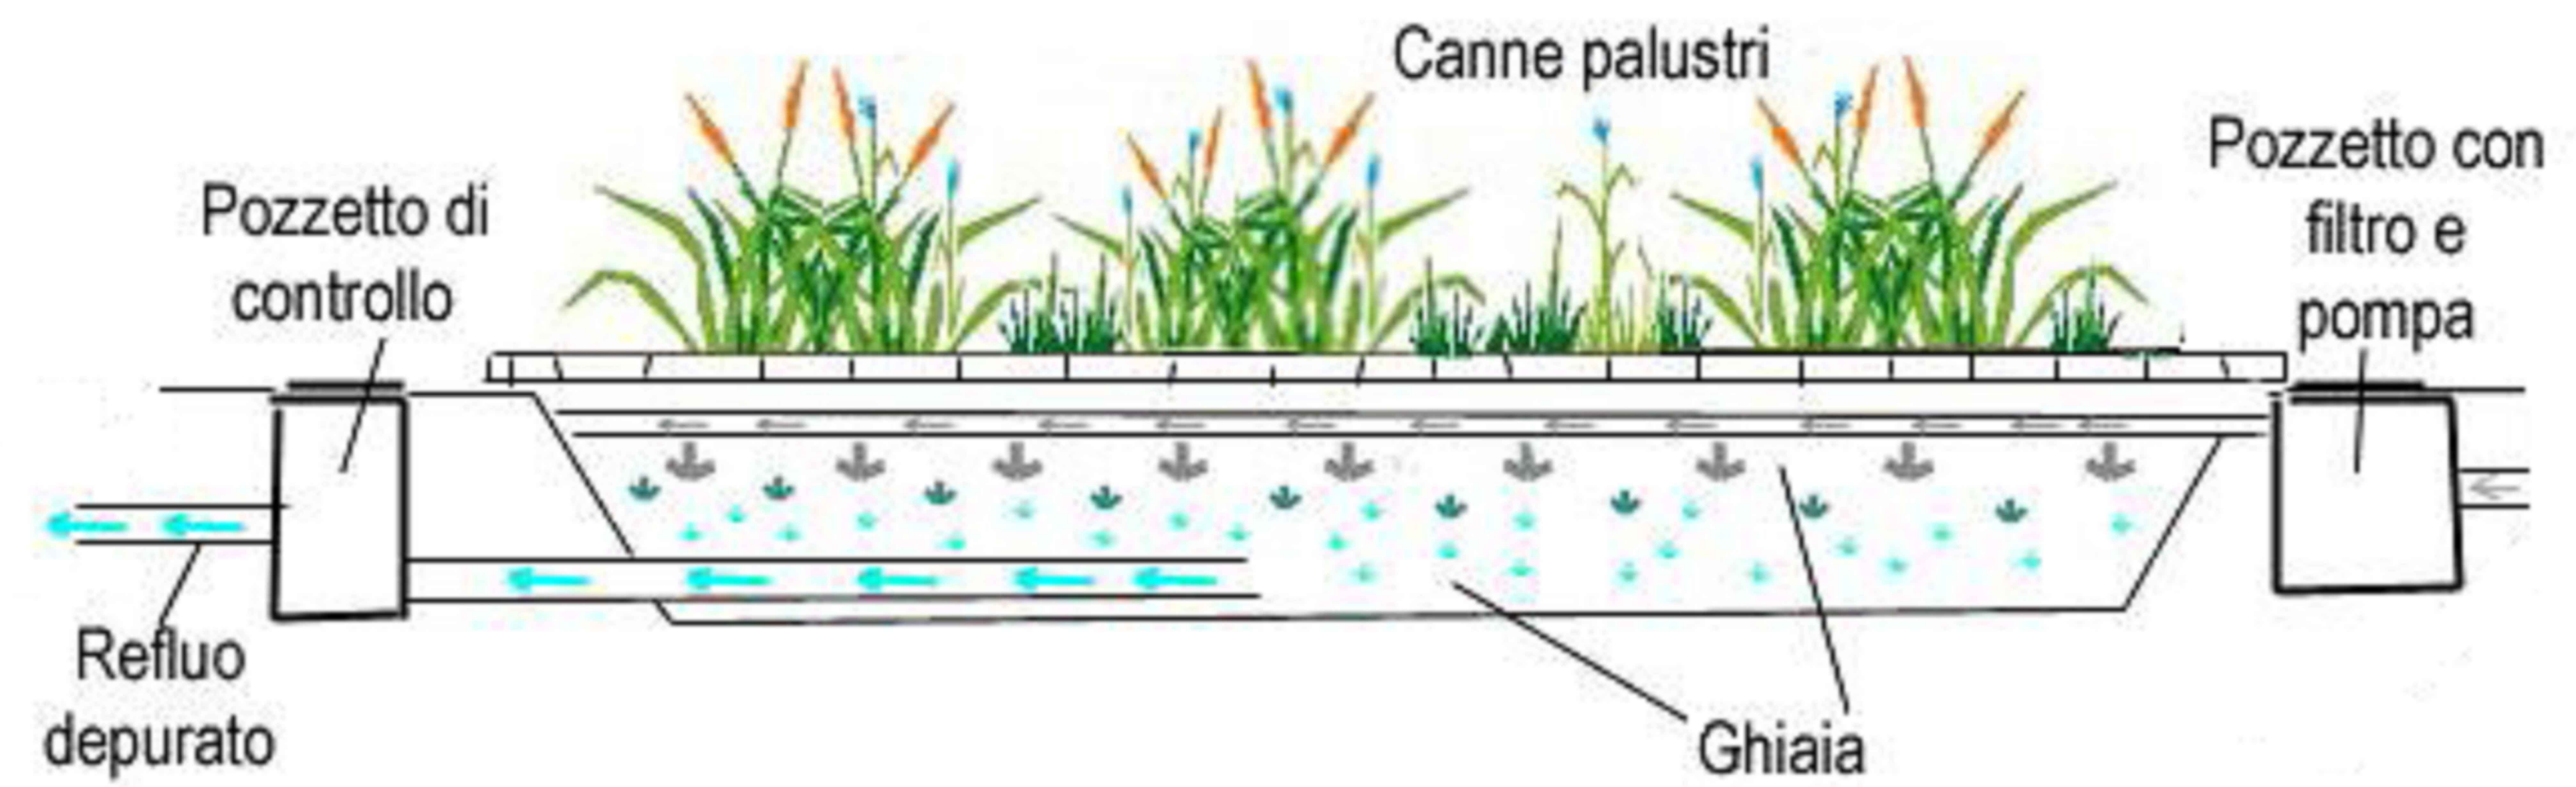

LEGENDA SIMBOLI

	Tubazione per distribuzione acqua irrigua e acqua sanitaria in polietilene alta densità PN 16
	Rete di raccolta e adduzione acque bianche e meteoriche tubazione tipo HD in polietilene a saldare
	Rete di scarico acque nellutubazione tipo HD in polietilene a saldare

- ① Vasca di riserva idrica per irrigazione aree verdi, in CLS equipaggiata con 2 pompe sommergibili Q = 250 l/1', H = 10 mc.a. e relativo quadro di alimentazione e controllo con inverter.
- ② Pozzetto di ispezione
- ③ Pompa per acque sporche Q = 6 mc/h. H = 10 mc.a.
- P Pozzo con elettropompa sommersa Diam. 4" Q = 15 mc/h. H = 50 mc.a.
- ④ Impianto di fitodepurazione dimensionato per n°6 - 13 - 21 A.E., superficie 30 - 65 - 105 mq.
- ⑤ Fossa IMHOFF per n°6 - 13 - 21 A.E.,
- ⑥ Pozzetto di ingresso equipaggiato con pompa sommergibile per acque reflue sistema trituratore Q = 50 l/1' H = 5 mc.a.
- ⑦ Pozzetto di uscita

IL CONCESSIONARIO  
**ARC** AUTOSTRADA REGIONALE CISPADANA

IL CONCESSIONARIO  
**Autosole Regionale Casone S.p.A. & consorzio Consorzio Pavesi**

IL PROGETTISTA  
**Ing. Andrea Lucarelli**  
 Albo Ingegneri - n° 4669

RESPONSABILE INTEGRAZIONE PRESTAZIONI SPECIALISTICHE  
**Ing. Antonio Anania**  
 Albo Ingeg. Perizia n° 42374

IL CONCESSIONARIO  
**Dott. Ing. Antonio Anania**  
 IMPRESA EZZARITTI & C. S.p.A.  
 Via S. Maria Maddalena 41013 CASALE

**AUTOSTRADA REGIONALE CISPADANA DAL CASELLO DI REGGIOLO-ROLO SULLA A22 AL CASELLO DI FERRARA SUD SULLA A13**  
 CODICE C.U.P. E8180800060009

**PROGETTO DEFINITIVO**

IMPIANTI TECNICI  
 OPERE SINGOLARI  
 SVINCOLO DI SAN FELICE  
 PLANIMETRIA GENERALE IMPIANTO DI DEPURAZIONE ACQUE NERE

G									
F									
E									
D									
C									
B	01.08.2019	EMISSIONE PER OTTEMPERANZA DECRETO VIA DEL 25.07.2017	Frassinetti Lucarelli Anania						
A	17.04.2012	EMISSIONE	Frassinetti Fazio Salsi						
REV.	DATA	DESCRIZIONE	REDAZIONE	CONTROLLATO	APPROVAZIONE				
IDENTIFICAZIONE ELABORATO									
NUM. PROSP.	FILE	DATA	GRUPPO	SCALE	DATA	DATA	PROGETTISTA	REV.	DATA
4306	PH	0	S03	S11100	0	TM	PH	01	E
									AGOSTO 2019
									SCALA 1:500