PLANIMETRIA AUTOSTAZIONE - scala 1:200

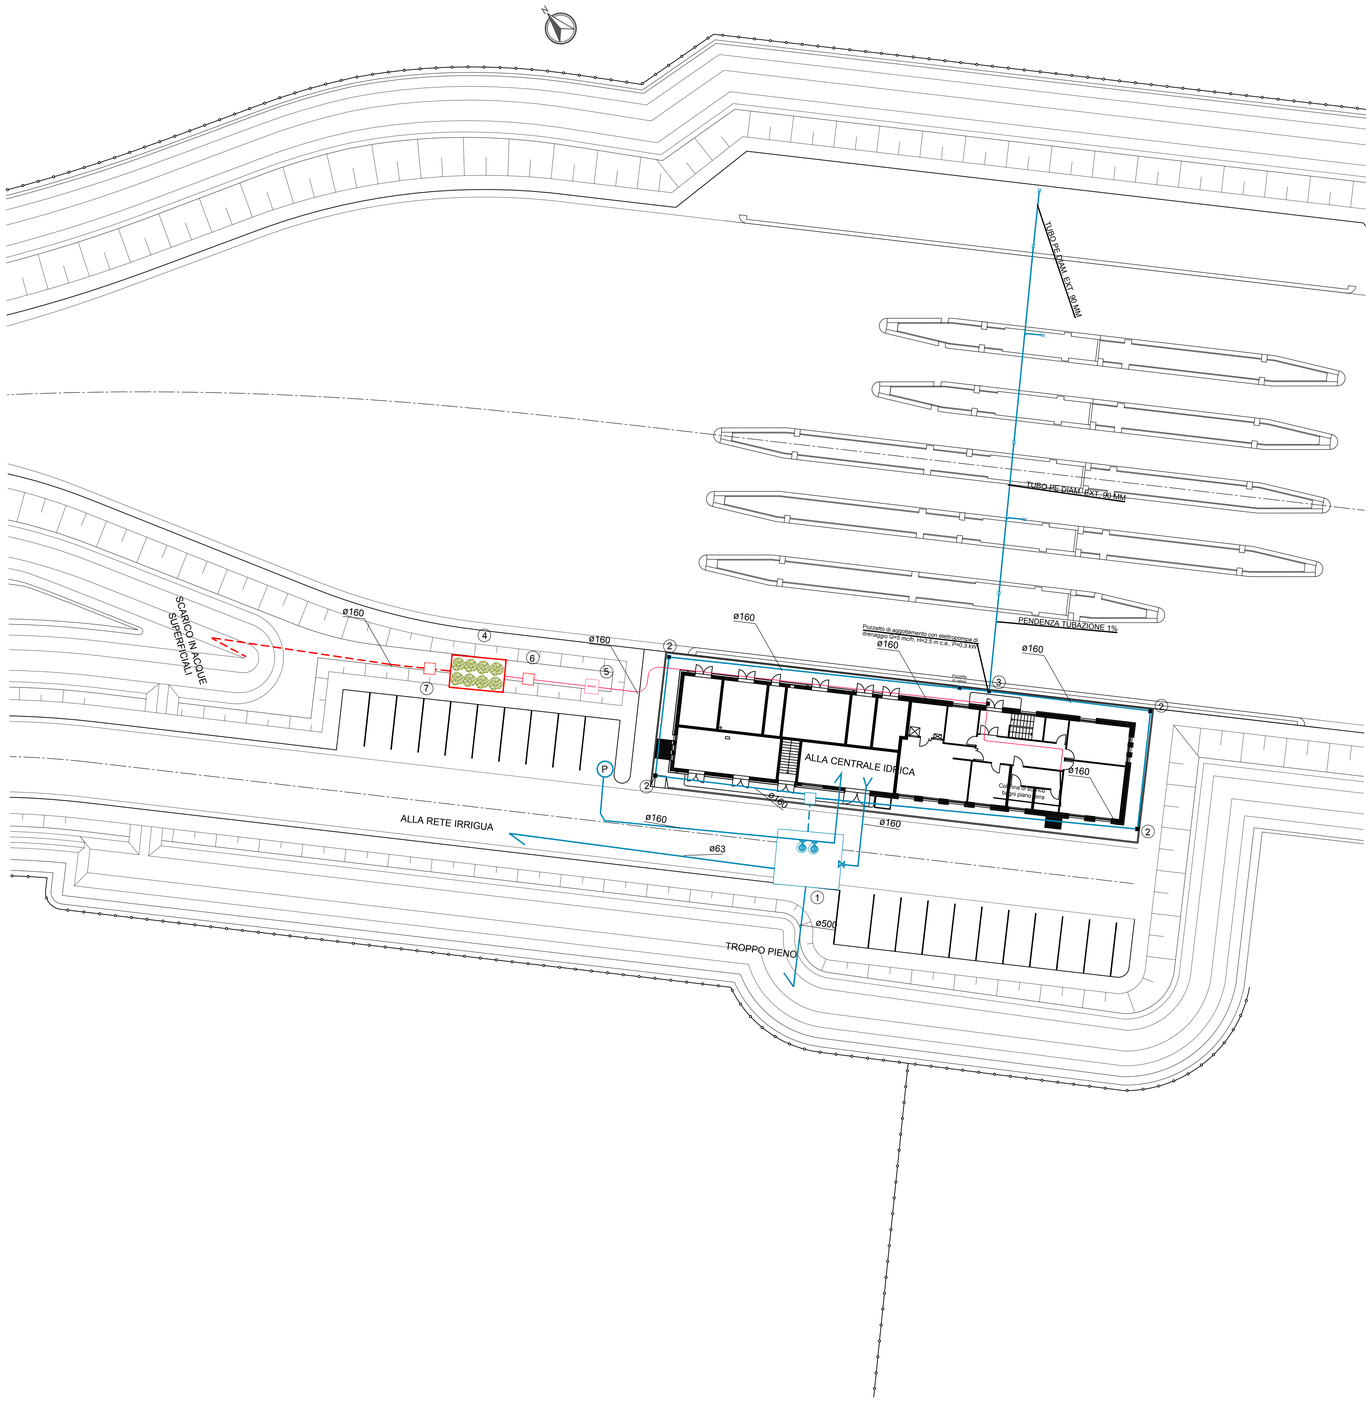

FOSSA IMOHFF

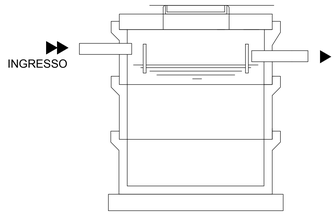

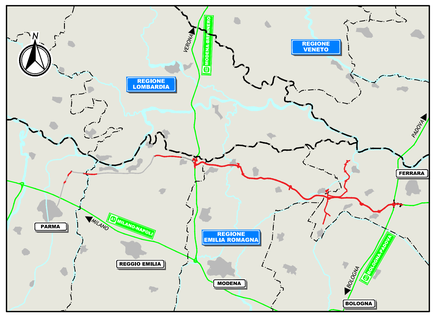

IMPIANTO DI FITODEPURAZIONE

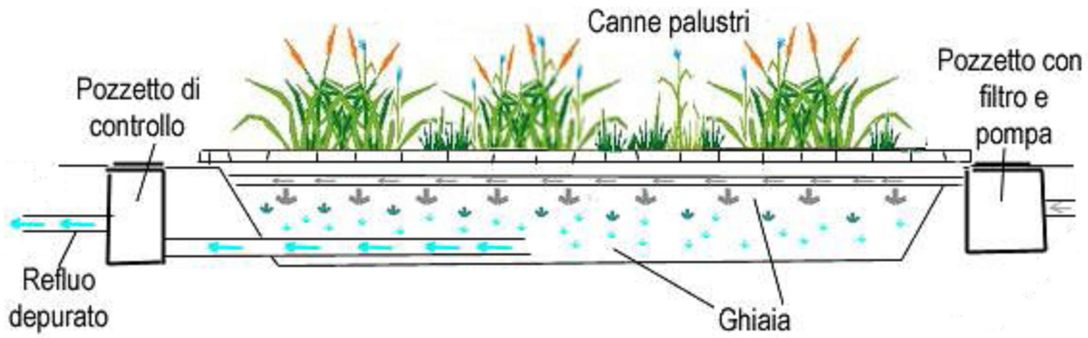

LEGENDA SIMBOLI	
———	Tubazione per distribuzione acqua irrigua e acqua sanitaria in polietilene alta densità PN 16
- - - -	Rete di raccolta e adduzione acque bianche e meteoriche tubazione tipo HD in polietilene a saldare
- - - -	Rete di scarico acque nellatubazione tipo HD in polietilene a saldare

1. Vasca di riserva idrica per irrigazione aree verdi, in CLS Dim. mt. 6x5, h. 3,capacità utile 72 mc., equipaggiata con 2 pompe sommergibili Q = 250 l/1', H = 10 mc.a. e relativo quadro di alimentazione e controllo con inverter. Solo FERRARA SUD: dim. mt. 3x4
2. Pozzetto di ispezione
3. Pompa per acque sporche Q = 6 mc/h. H = 10 mc.a.
P. Pozzo con elettropompa sommersa Diam. 4" Q = 15 mc/h. H = 50 mc.a.
4. Impianto di fitodepurazione dimensionato per n°3 A.E., superficie 15 mq. (mt. 5x3x0,7).
5. Fossa IMHOFF per n°3 A.E., Diam. mm. 1000x H. mm. 1000 portata di punta = 0,06 mc/h.
6. Pozzetto di ingresso equipaggiato con pompa sommergibile per acque reflue sistema trituratore Q = 50 l/1' H = 5 mc.a.
7. Pozzetto di uscita

IL CONCEDENTE: Regione Emilia-Romagna

IL CONCESSIONARIO: ARC Autostrada Regionale Cispadana

AUTOSTRADA REGIONALE CISPADANA
DAL CASELLO DI REGGIOLO-ROLO SULLA A22 AL CASELLO DI FERRARA SUD SULLA A13

CODICE C.U.P. EB1B080000060009

PROGETTO DEFINITIVO

IMPIANTI TECNICI
OPERE SINGOLARI
SVINCOLO DI CENTO
PLANIMETRIA GENERALE IMPIANTO DI DEPURAZIONE ACQUE NERE

IL PROGETTISTA
Ing. Andrea Lucarelli
Albo Ing.Prov. Bologna n°6669

RESPONSABILE INTEGRAZIONE PRESTAZIONI SPECIALISTICHE
Ing. Antonio Anania
Albo Ing. Perugia n° A2574
Dott. Ing. Antonio Anania
INFRASTRUTTURE PIZZAROTTI S.C. S.p.A.
Iscritto all'Albo Ingegneri di Perugia A.A.2574

IL CONCESSIONARIO
Autostrada Regionale Cispadana S.p.A.
IL PRESIDENTE
Giuseppe Pasquali

REV.	DATA	DESCRIZIONE	REDAZIONE	CONTROLLO	APPROVAZIONE
G					
F					
E					
D					
C					
B	01.08.2019	EMISSIONE PER OTTEMPERANZA DECRETO VIA DEL 25.07.2017	Frassineti	Lucarelli	Anania
A	17.04.2012	EMISSIONE	Frassineti	De Fazio	Salsi

IDENTIFICAZIONE ELABORATO

NUM. PROGR.	FASE	LOTTO	GRUPPO	CODICE OPERA MOD.	TRATTO OPERA	AMBITO	TIPO ELABORATO	PROGRESSIVO	REV.
4 3 2 6	P D	0	S 0 4	S I I 0 0	0	I M	P D	0 1	B

DATA: AGOSTO 2019
SCALA: 1 : 200

IL PRESENTE DOCUMENTO NON POTRA' ESSERE COPIATO, RIPRODOTTO O ALTRIMENTI PUBBLICATO, IN TUTTO O IN PARTE, SENZA IL CONSENSO SCRITTO DEL CONCEDENTE. OGNI UTILIZZO NON AUTORIZZATO SARA' PERSEGUITO A NORMA DI LEGGE.
THIS DOCUMENT MAY NOT BE COPIED, REPRODUCED OR PUBLISHED, EITHER IN PART OR IN ITS ENTIRETY, WITHOUT THE WRITTEN PERMISSION OF ARCCISO CONCESSIONAIRE. UNAUTHORIZED USE WILL BE PROSECUTED BY LAW.

scala di stampa 1:1