LEGENDA PROGETTO

LINEA AREA AT:
- SPOSTAMENTO LINEA AEREA
- SPOSTAMENTO ED INNALZAMENTO SOSTEGNO

ENEL AEREA MT-BT:
- INTERRAMENTO LINEA AEREA
- NUOVO PALO

ENEL INTERRATA MT-BT:
- BY-PASS / PROTEZIONE LINEA ESISTENTE

TELECOM AEREA:
- INTERRAMENTO LINEA AEREA

TELECOM INTERRATA:
- BY PASS / PROTEZIONE LINEA ESISTENTE

RETE FIBRA OTTICA:
- BY-PASS / PROTEZIONE CAVIDOTTO ESISTENTE
- POZZETTO DI RACCORDO CON CAVIDOTTO ESISTENTE

RETE METANODOTTI-GASDOTTI:
- BY-PASS / PROTEZIONE CONDOTTA ESISTENTE
- POZZETTO DI RACCORDO CON CONDOTTA ESISTENTE
- POZZETTO ISPEZIONE

RETE OLEODOTTO CON LINEA INTERRATA MT:
- PROTEZIONE CONDOTTA ESISTENTE

RETE ACQUEDOTTO:
- BY-PASS / PROTEZIONE CONDOTTA ESISTENTE
- POZZETTO DI RACCORDO CON CONDOTTA ESISTENTE
- POZZETTO ISPEZIONE

RETE FOGNATURA-METEORICHE:
- BY-PASS / PROTEZIONE CONDOTTA ESISTENTE
- POZZETTO DI RACCORDO CON CONDOTTA ESISTENTE
- POZZETTO ISPEZIONE

AXB729 — ENEL Distribuzione S.p.A. — Linea ELETTRICA AEREA/BT — Tracciato di Progetto

SXC20 — ENEL Distribuzione S.p.A. — Linea CAVIDOTTI BT — Tracciato di Progetto

SXC19 — ENEL Distribuzione S.p.A. — Linea CAVIDOTTI BT — Tracciato di Progetto

ENEL Distribuzione S.p.A. — CABINA ELETTRICA MT — Tracciato Esistente

AXA31 — INSIEL S.P.A. — Linea ACQUEDOTTO — Tracciato di Progetto

AXA32 — INSIEL S.P.A. — Linea ACQUEDOTTO GHISA — Tracciato di Progetto

AXA31 — INSIEL S.P.A. — Linea ACQUEDOTTO P.E. — Tracciato di Progetto

GENERICA — Linea FOGNATURA — Stradale

GENERICA — ILLUMINAZIONE PUBBLICA — Stradale

ENEL DISTRIBUZIONE S.p.A. — Linea ELETTRICA AEREA — Stradale

AXA33 — INSIEL S.P.A. — Linea AEQUEDOTTO — Tracciato di Progetto

LXG01 — ATHENA GAS S.r.l. — Linea GASDOTTO — Tracciato di Progetto

scala di stampa 1:1

QUADRO D'UNIONE
Scala 1:200000

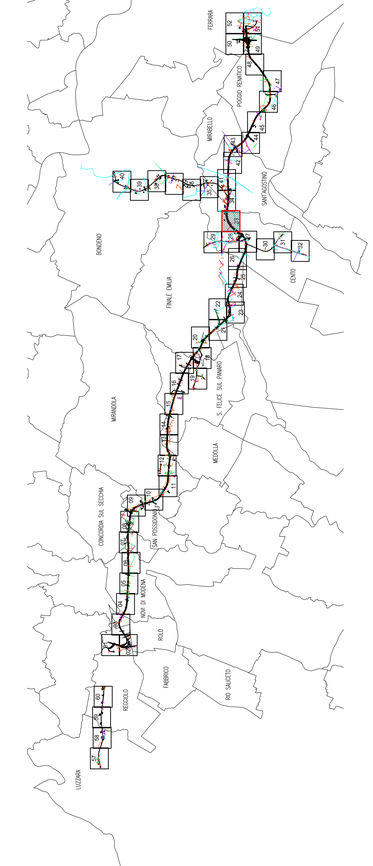

LEGENDA STATO DI FATTO

LINEE ELETTRICHE AEREE BT E MT	METANODOTTI-GASDOTTI	LINEE TELEFONICHE AEREE
LINEE ELETTRICHE CAVID. BT E MT	ACQUEDOTTI	PALO LINEA TELEFONICA
LINEE ELETTRICHE AEREE AT	CHIUSINO ACQUEDOTTO	POZZETTO LINEA TELEF.
PALO LINEA ELETTRICA	POZZETTO ACQUEDOTTO	LINEE TELEFONICHE CAVID.F.O.
POZZETTO LINEA ELETTRICA	FOGNATURE	OLEODOTTI
PUBBLICA ILLUMINAZIONE	CADITOIA	POZZETTO GENERICO
LAMPIONE/POZZ. PUBBLICA ILLUM.	POZZETTI FOGNATURA	

IL CONCEDENTE — Regione Emilia-Romagna

IL CONCESSIONARIO — ARC Autostrada Regionale Cispadana

AUTOSTRADA REGIONALE CISPADANA
DAL CASELLO DI REGGIOLO-ROLO SULLA A22 AL CASELLO DI FERRARA SUD SULLA A13

CODICE C.U.P. E81B08000060009

PROGETTO DEFINITIVO

ASSE AUTOSTRADALE (COMPRENSIVO DEGLI INTERVENTI LOCALI DI COLLEGAMENTO VIARIO AL SISTEMA AUTOSTRADALE)
INTERFERENZE PP.SS.

INTERFERENZE PP.SS. - PLANIMETRIE STATO DI PROGETTO
PLANIMETRIA INTERFERENZE PP.SS. - STATO DI PROGETTO - TAV. 33/60

IL PROGETTISTA
Ing. Antonio Anania
Albo Ing. Perugia n° A2574
Dott. Ing. Antonio Anania
IMPRESA PIZZAROTTI S.C. p.a.A.
Iscritto all'ordine Ingegneri di Perugia n.A2574

RESPONSABILE INTEGRAZIONE PRESTAZIONI SPECIALISTICHE
Ing. Antonio Anania
Albo Ing. Perugia n° A2574
Dott. Ing. Antonio Anania
IMPRESA PIZZAROTTI S.C. p.a.A.
Iscritto all'ordine Ingegneri di Perugia n.A2574

IL CONCESSIONARIO
Autostrada Regionale Cispadana S.p.A.
IL PRESIDENTE
Graziano Pattuzzi

REV.	DATA	DESCRIZIONE	REDAZIONE	CONTROLLO	APPROVAZIONE
G					
F					
E					
D					
C					
B	01.08.2019	EMISSIONE PER OTTEMPERANZA DECRETO VIA DEL 25.07.2017	MORDACCI	ANANIA	ANANIA
A	17.04.2012	EMISSIONE	PUNGETTI	DE FAZIO	SALSI

IDENTIFICAZIONE ELABORATO

NOME PROGR.	FASE	LOTTO	GRUPPO	CODICE OPERA WBS	TRATTO OPERA	AMBITO	TIPO ELABORATO	PROGRESSIVO	REV.
3979	PD	0	000	0X000	0	XX	PP	33	B

DATA: AGOSTO 2019
SCALA: 1:2000

IL PRESENTE DOCUMENTO NON POTRA' ESSERE COPIATO, RIPRODOTTO O ALTRIMENTI PUBBLICATO, IN TUTTO O IN PARTE, SENZA IL CONSENSO SCRITTO DEL CONCEDENTE. OGNI UTILIZZO NON AUTORIZZATO SARA' PERSEGUITO A NORMA DI LEGGE
THIS DOCUMENT MAY NOT BE COPIED, REPRODUCED OR PUBLISHED, EITHER IN PART OR IN ITS ENTIRETY, WITHOUT THE WRITTEN PERMISSION OF ARCCESS CONCESSIONAI. UNAUTHORIZED USE WILL BE PROSECUTED BY LAW.