QUADRO D'UNIONE
Scala 1:200000

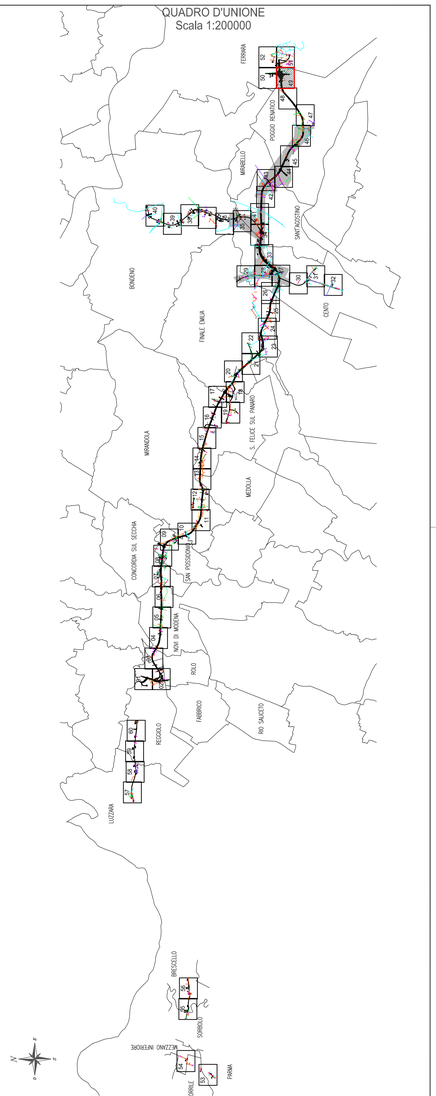

LEGENDA STATO DI FATTO

LINEE ELETTRICHE AEREE BT E MT	METANODOTTI-GASDOTTI	LINEE TELEFONICHE AEREE	
LINEE ELETTRICHE CAVID. BT E MT	ACQUEDOTTI	PALO LINEA TELEFONICA	
LINEE ELETTRICHE AEREE AT	CHIUSINO ACQUEDOTTO	POZZETTO LINEA TELEF.	
PALO LINEA ELETTRICA	POZZETTO ACQUEDOTTO	LINEE TELEFONICHE CAVID./F.O.	
POZZETTO LINEA ELETTRICA	FOGNATURE	OLEODOTTI	
PUBBLICA ILLUMINAZIONE	CADITOIA	POZZETTO GENERICO	
LAMPIONE/POZZ. PUBBLICA ILLUM.	POZZETTI FOGNATURA		

LEGENDA PROGETTO

LINEA AREA AT:	RETE METANODOTTI-GASDOTTI:
SPOSTAMENTO LINEA AEREA	BY-PASS / PROTEZIONE CONDOTTA ESISTENTE
SPOSTAMENTO ED INNALZAMENTO SOSTEGNO	POZZETTO DI RACCORDO CON CONDOTTA ESISTENTE
ENEL AEREA MT-BT:	POZZETTO ISPEZIONE
INTERRAMENTO LINEA AEREA	RETE OLEODOTTO CON LINEA INTERRATA MT:
NUOVO PALO	PROTEZIONE CONDOTTA ESISTENTE
ENEL INTERRATA MT-BT:	RETE ACQUEDOTTO:
BY-PASS / PROTEZIONE LINEA ESISTENTE	BY-PASS / PROTEZIONE CONDOTTA ESISTENTE
TELECOM AEREA:	POZZETTO DI RACCORDO CON CONDOTTA ESISTENTE
INTERRAMENTO LINEA AEREA	POZZETTO ISPEZIONE
TELECOM INTERRATA:	RETE FOGNATURA-METEORICHE:
BY PASS / PROTEZIONE LINEA ESISTENTE	BY-PASS / PROTEZIONE CONDOTTA ESISTENTE
RETE FIBRA OTTICA:	POZZETTO DI RACCORDO CON CONDOTTA ESISTENTE
BY-PASS / PROTEZIONE CAVIDOTTO ESISTENTE	POZZETTO ISPEZIONE
POZZETTO DI RACCORDO CON CAVIDOTTO ESISTENTE	

IL CONCEDENTE

Regione Emilia-Romagna

IL CONCESSIONARIO

ARC AUTOSTRADA REGIONALE CISPADANA

AUTOSTRADA REGIONALE CISPADANA
DAL CASELLO DI REGGIOLO-ROLO SULLA A22 AL CASELLO DI FERRARA SUD SULLA A13

CODICE C.U.P. EB1808000060009

PROGETTO DEFINITIVO

ASSE AUTOSTRADALE (COMPRENSIVO DEGLI INTERVENTI LOCALI DI COLLEGAMENTO VIARIO AL SISTEMA AUTOSTRADALE)
INTERFERENZE PP.SS.

INTERFERENZE PP.SS. - PLANIMETRIE STATO DI PROGETTO
PLANIMETRIA INTERFERENZE PP.SS. - STATO DI PROGETTO - TAV. 49/60

IL PROGETTISTA
Ing. Antonio Anania
Albo Ing. Perugia n° A2574
Dott. Ing. Antonio Anania
IMPRESA FIZZAROTTI S.C. S.p.A.
Iscritto all'Ord. Ingegneri di Perugia n.A2574

RESPONSABILE INTEGRAZIONE PRESTAZIONI SPECIALISTICHE
Ing. Antonio Anania
Albo Ing. Perugia n° A2574
Dott. Ing. Antonio Anania
IMPRESA FIZZAROTTI S.C. S.p.A.
Iscritto all'Ord. Ingegneri di Perugia n.A2574

IL CONCESSIONARIO
Autostrada Regionale Cispadana S.p.A.
IL PRESIDENTE
Graziano Pattuzzi

REV.	DATA	DESCRIZIONE	REDAZIONE	CONTROLLO	APPROVAZIONE
G					
F					
E					
D					
C					
B	01.08.2019	EMISSIONE PER OTTEMPERANZA DECRETO VIA DEL 25.07.2017	MORDACCI	ANANIA	ANANIA
A	17.04.2012	EMISSIONE	PUNGETTI	DE FAZIO	SALSI

IDENTIFICAZIONE ELABORATO

NUM. PROGR.	FASE	LOTTO	GRUPPO	CODICE OPERA NEC.	TRATTO OPERA	AMBITO	TIPO ELABORATO	PROGRESSIVO	REV.
3 9 9 5	P D	0	0 0 0	0 X 0 0 0	D	X X	P P	4 9	B

DATA AGOSTO 2019
SCALA: 1:2000

IL PRESENTE DOCUMENTO NON POTRA' ESSERE COPIATO, RIPRODOTTO O ALTRIMENTI PUBBLICATO, IN TUTTO O IN PARTE, SENZA IL CONSENSO SCRITTO DEL CONCEDENTE. OGNI UTILIZZO NON AUTORIZZATO SARA' PERSEGUITO A NORMA DI LEGGE
THIS DOCUMENT MAY NOT BE COPIED, REPRODUCED OR PUBLISHED, EITHER IN PART OR IN ITS ENTIRETY, WITHOUT THE WRITTEN PERMISSION OF ARCESA CONCESSIONA. UNAUTHORIZED USE WILL BE PROSECUTED BY LAW.

scala di stampa 1:1