

PROGETTO DI VARIANTE - PLANIMETRIA DI DETTAGLIO INTERVENTI DI MITIGAZIONE


SCALA 1:500



LEGENDA


- Siepe arboreo-arbustiva**
 - IV.b Siepe arboreo arbustivo mista di II grandezza
 - V.b Siepe di arbusti misti h<3 m
 - Bosco / prato**
 - X-b. Prato fiorito
 - Opere di attraversamento faunistico**
 - a- Ecodotto/galleria artificiale
 - b- Sopravvia faunistico in affiancamento a ciclabile o canale idraulico
 - XVI.**
 - c- Passaggio faunistico in corrispondenza di viadotto
 - d- Sottovia in scollatore irriguo
 - e- Sottovia faunistico in scollatore asciutto
 - Percorso di manutenzione
- * = Vedi abaco delle Aree mitigate

QUADRO DI UNIONE

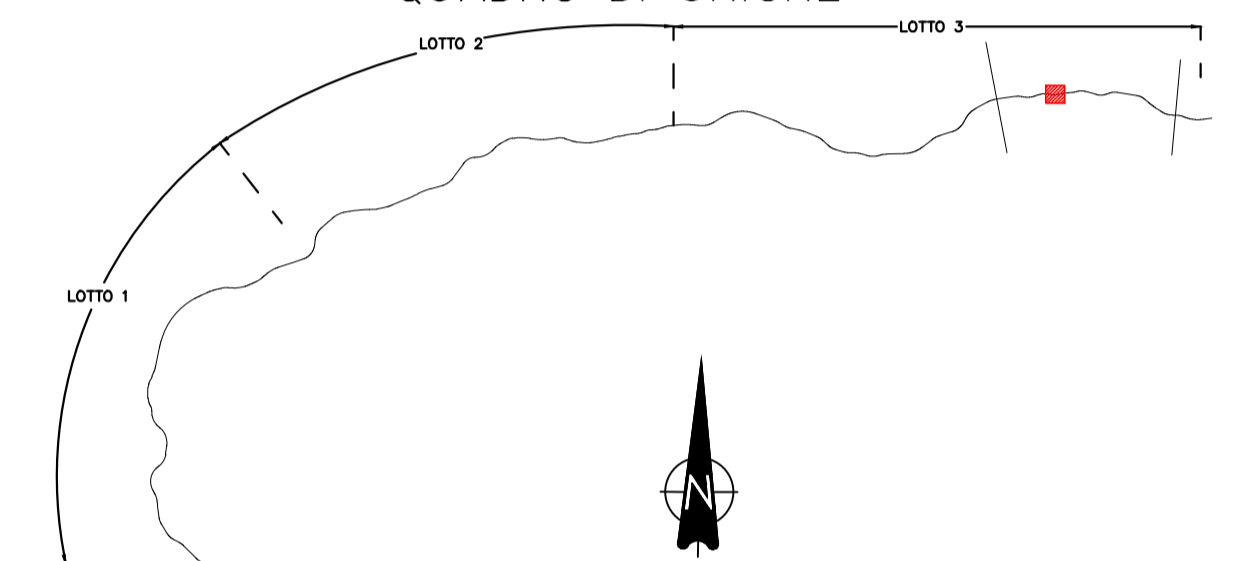

PROGETTO DI VARIANTE - SEZIONE UBICATA A-A

SCALA 1:200

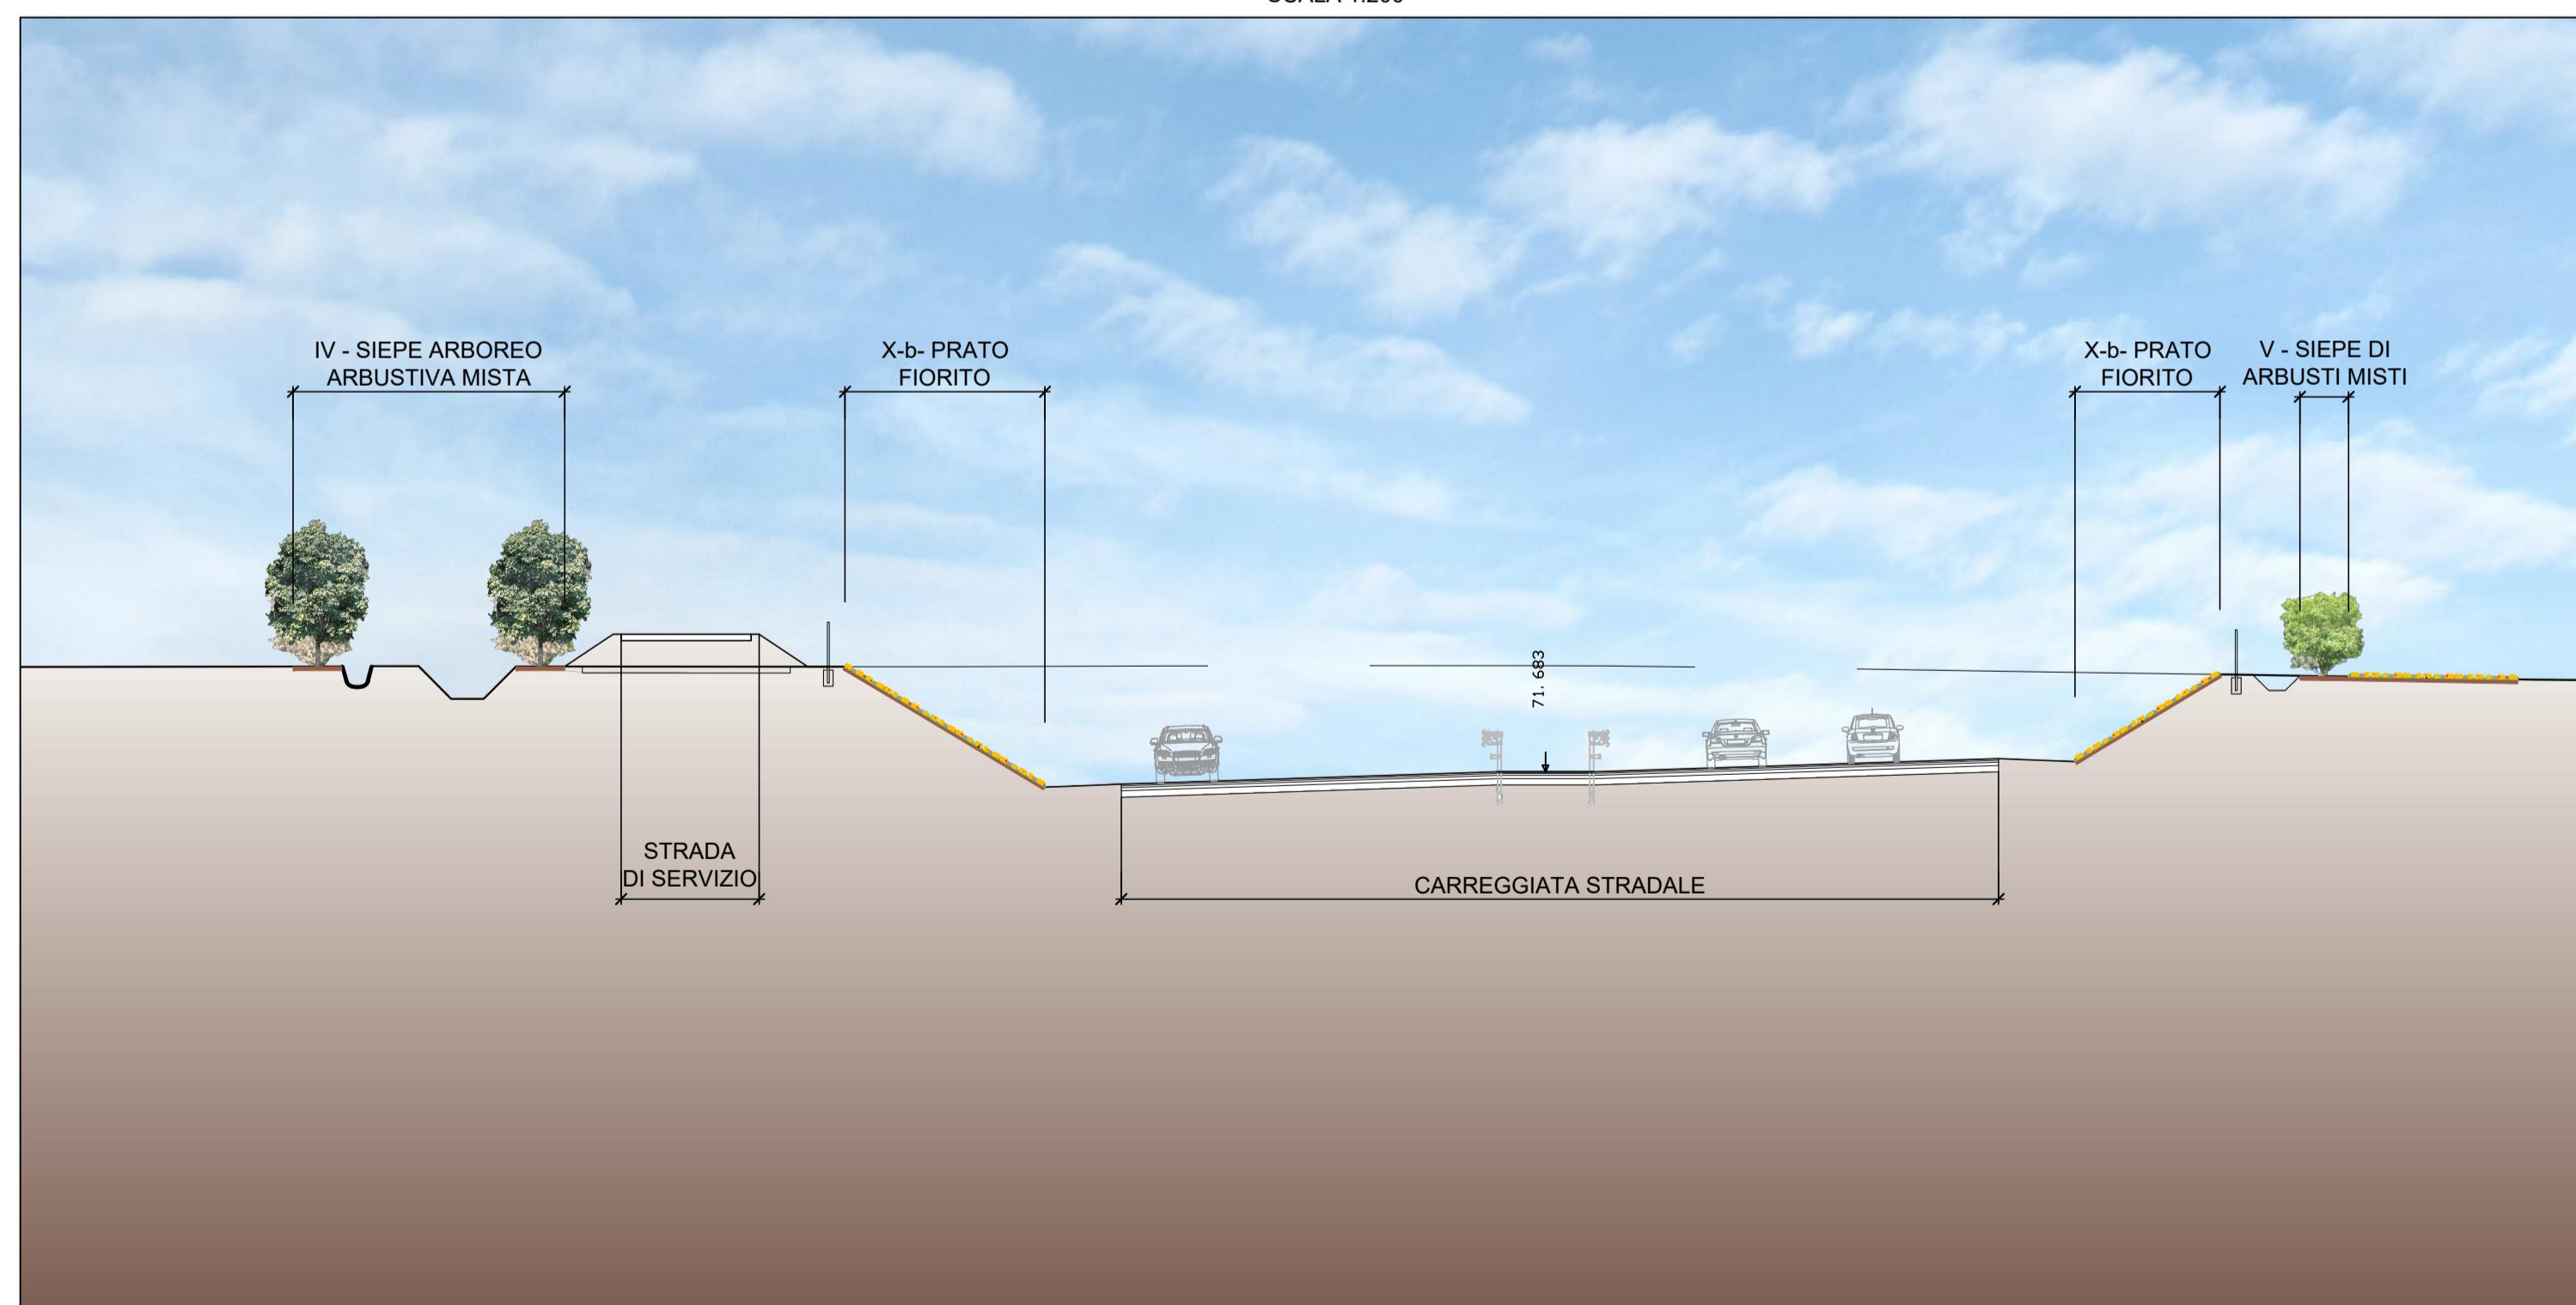

REGIONE DEL VENETO

SUPERSTRADA A PEDAGGIO
PEDEMONTANA VENETA

CONCESSIONARIO		CONTRAENTE GENERALE
 SPV SpA Via Inverto, 24/A 10146 Torino IL DIRETTORE TECNICO: Geom. Giovanni Salvatore D'Agostino	Società di progetto ai sensi dell'art. 156 D.LGS 163/06 subentrato all'ATI Consorzio Stabile fra le Imprese: 	 SIS Scpa Via Inverto, 24/A 10146 Torino
PROGETTISTA		GEOLOGO
ORDINE INGEGNERI PROVINCIA TARANTO Dott. Ing. TURSO Adriano n° 1400 Sezione A Super: -Civile Ambientale Industriale Informazione		 ALESSIO Carrà n° 1400
COORDINATORE PER LA SICUREZZA IN FASE DI ESECUZIONE		DIRETTORE DEI LAVORI
 ORDINE INGEGNERI PROV. TORINO INGEGNERE MASSIMILIANO RIZZO n° 5472/A		 DIRETTORE DEI LAVORI ELENA MARIA REPETTI n° 8700/A

N. Progr. _____ PROGETTO ESECUTIVO LOTTO 3 - TRATTA "D"
 CARTELLA N. _____ VARIAZIONE PROGETTUALE dal Km 79+300 al Km 79+900 Dal Km 75+625 al Km 87+700

TITOLO ELABORATO: **PROGETTO DELL'INFRASTRUTTURA INTERVENTI DI INSERIMENTO PAESAGGISTICO E AMBIENTALE**
PROGETTO INTERVENTI DI INSERIMENTO
 Planimetria di dettaglio e sezione ubicata interventi di mitigazione progetto di variante - PK 79+600.00

PVVA MGE MT 3 D 000 - 010 0 002 D A 0 SCALA: 1:1000 - 1:100

REV.	CL.	DESCRIZIONE	REDATTO	DATA	VERIFICATO	DATA	APPROVATO	DATA
0	PR	Integrazione progetto esecutivo relativa alla variazione progettuale dal km 79+300 al km 79+900	SIPAL	30/09/2020	SIPAL	01/10/2020	SIS	02/10/2020

IL RESPONSABILE DEL PROCEDIMENTO: **Dott. Ing. Elisabetta Pellegrini**

VALIDAZIONE:
 PROTOCOLLO: _____
 DEL: _____

PVVA MGE MT 3 D 000 - 010 0 002 D A 0