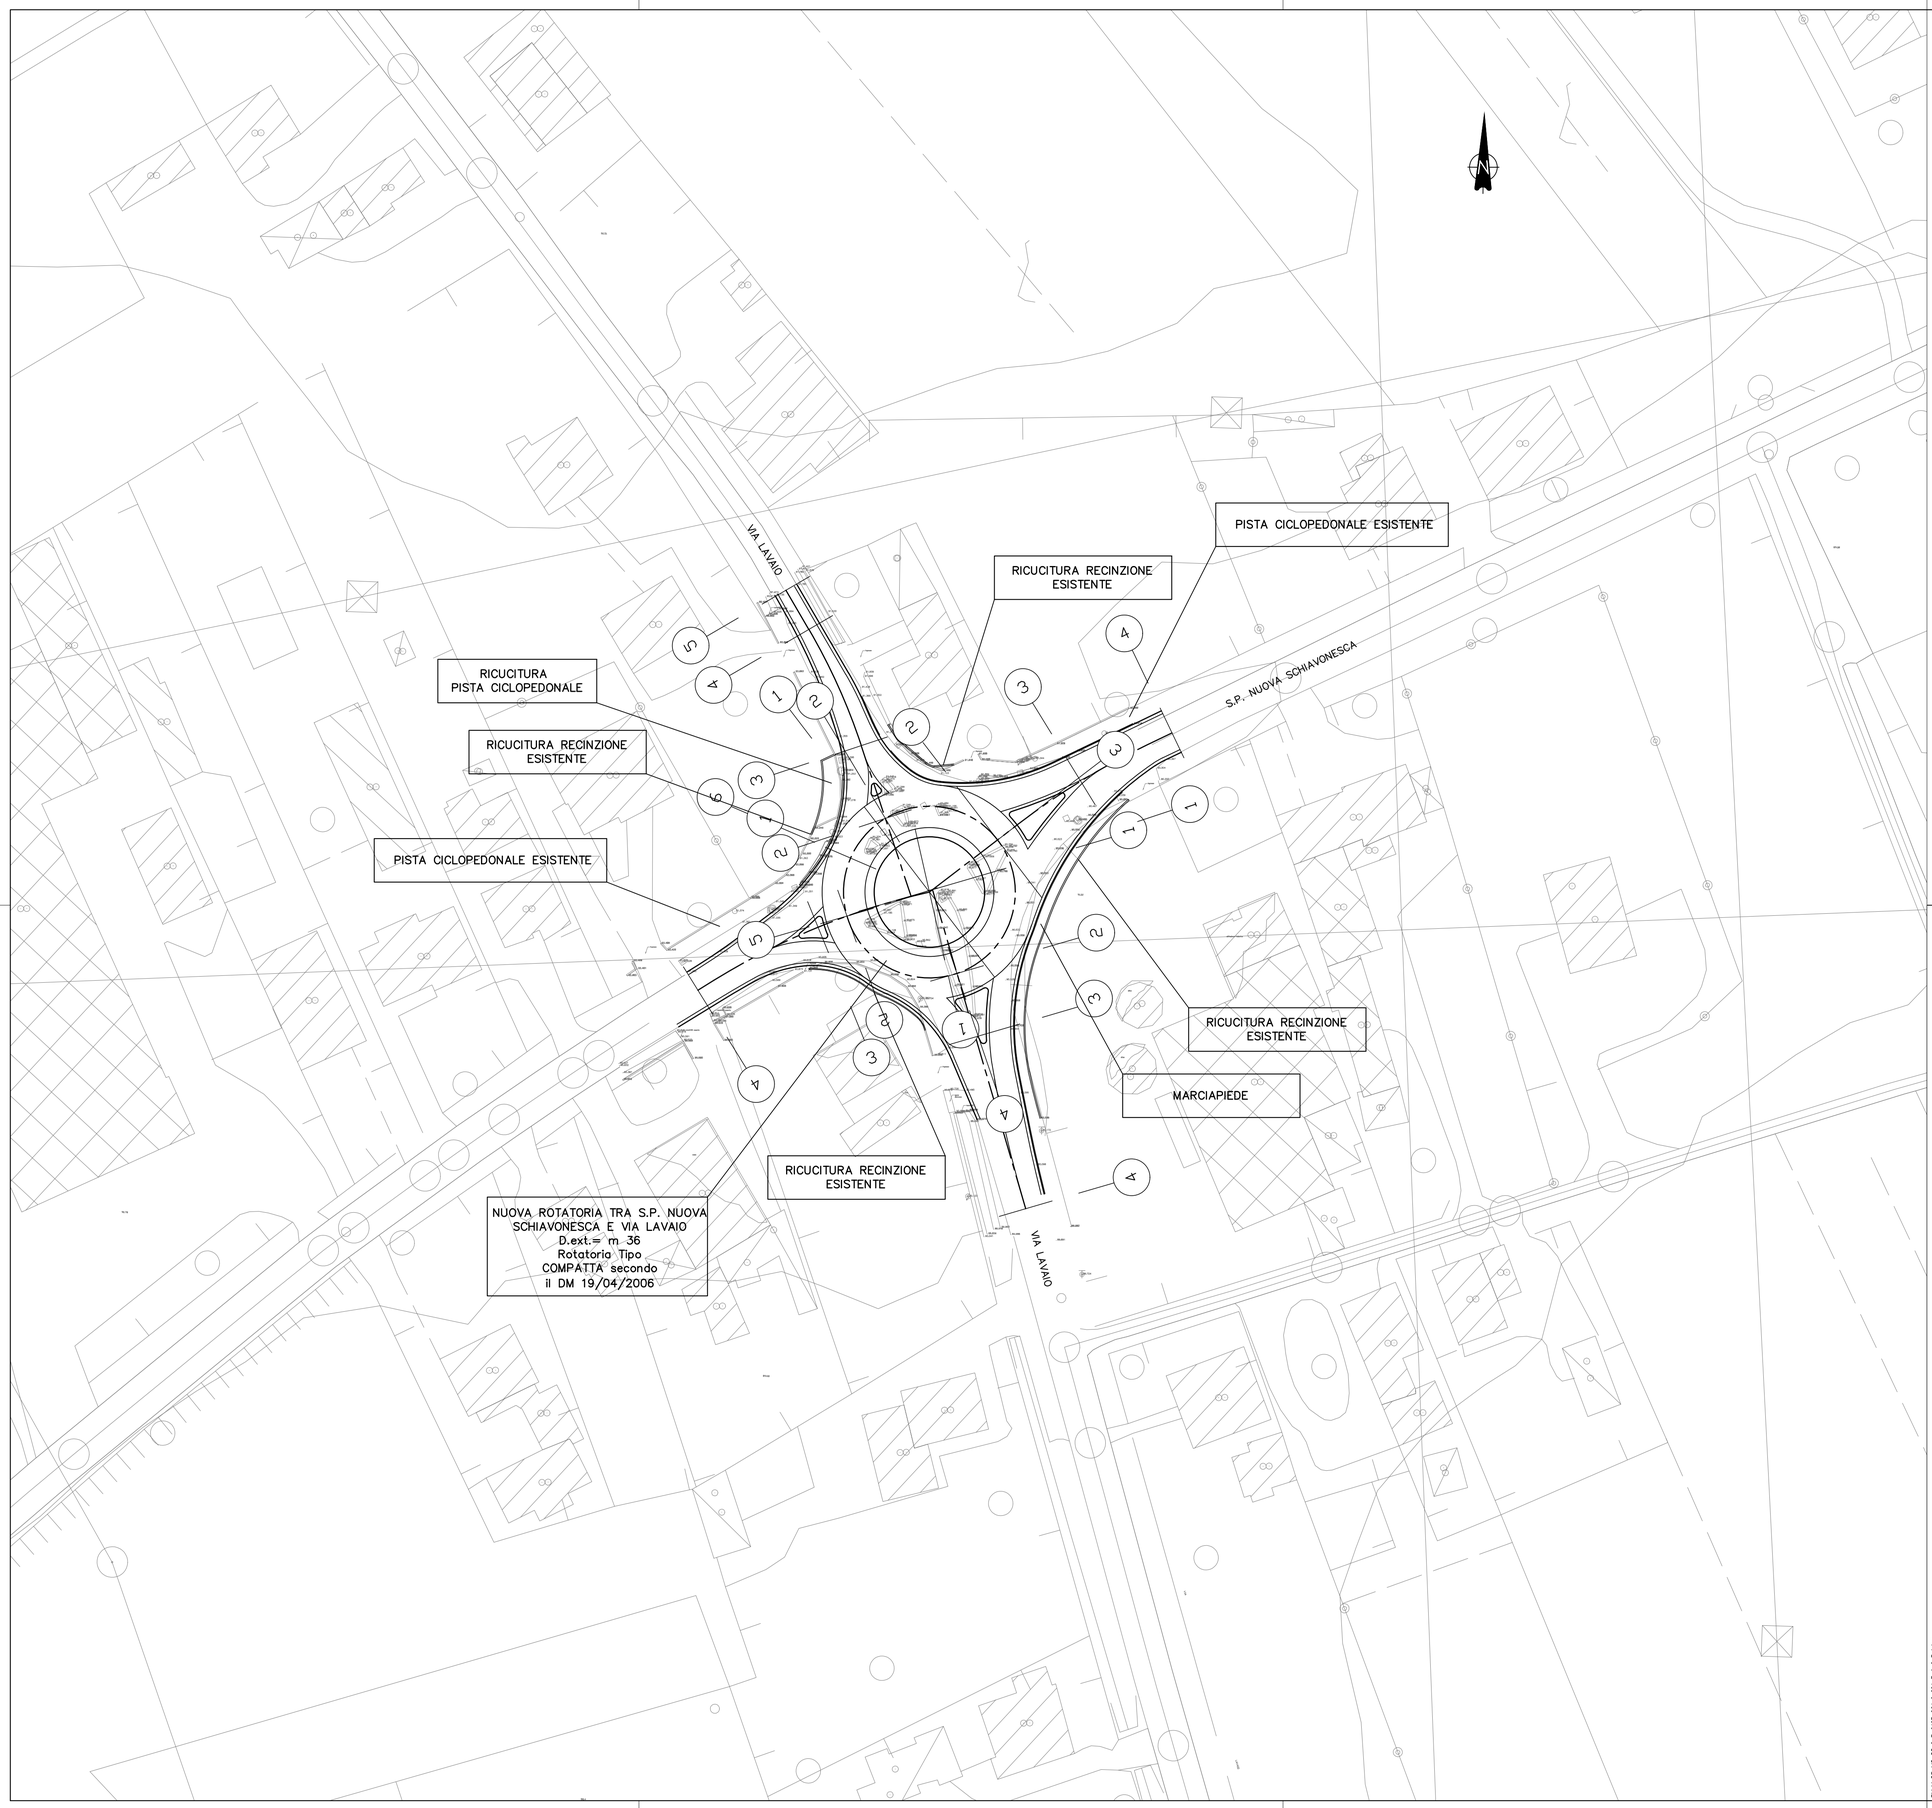


# REGIONE DEL VENETO

## SUPERSTRADA A PEDAGGIO PEDEMONTANA VENETA

**CONCESSIONARIO**

SPV SpA
Via Invorio, 24/A
10146 Torino

IL DIRETTORE TECNICO:
Geom. Giovanni Salvatore D'Agostino

Società di progetto ai sensi dell'art. 156 D.LGS 163/06 subentrato all'ATI

Consorzio Stabile fra le Imprese:
SIS Scpa – Via Invorio, 24/A – 10146 Torino
Sacyr Construcción S.A.
INC S.p.A.
SIPAL
Itinere INFRAESTRUCTURAS S.A. – Paseo de la Castellana, 35-43 – 28046 Madrid
SPVI, S.p.A.

**CONTRAENTE GENERALE**

SIS Scpa
Via Invorio, 24/A
10146 Torino

**PROGETTISTA**

ORDINE INGEGNERI PROVINCIA TARANTO
Dott. Ing. TURSO Adriano
n° 1400
Sezione A
Settori: Civile Ambientale, Industriale, Informazione

**GEOLOGO**

ORDINE DEI GEOLOGI DEL PIEMONTE
ALESSIO Carlo
N° 229

**COORDINATORE PER LA SICUREZZA IN FASE DI ESECUZIONE**

ORDINE INGEGNERI PROV. BRINDISI
INGEGNERE MASSIMILIANO BUZZI
Settore Dell'Informazione
Sez. A
N° 5427 / A

**DIRETTORE DEI LAVORI**

ORDINE INGEGNERI PROV. BRINDISI
INGEGNERE ELENA MARIA REPETTO
LAUREA SPECIALISTICA
Sezione A
N° 5700 / A

*Il presente elaborato è Valido per Consultazione se firmato digitalmente ai sensi del D.Lgs 82/2005*

N. PROGR. _____
CARTELLA N. _____

PROGETTO ESECUTIVO
VARIAZIONE PROGETTUALE
dal KM 79+300 al KM 79+900

LOTTO 3 - TRATTA "D"
Dal Km 75+625 al Km 87+700

**TITOLO ELABORATO:**

PROGETTO DELL'INFRASTRUTTURA
SISTEMAZIONE VIABILITA' INTERFERITA (Stradale)
VS3D013B0 - ROTATORIA INTERSEZIONE S.P. NUOVA SCHIAVONESCA E VIA LAVAIO
Planimetria di progetto

PVVSDVSCS3D013B0010001DA0

SCALA: 1:500

| REV. | CL | DESCRIZIONE | REDATTO | DATA | VERIFICATO | DATA | APPROVATO | DATA |
|---|---|---|---|---|---|---|---|---|
| 0 | PR | Integrazione progetto esecutivo relativa alla variazione progettuale dal km 79+300 al km 79+900 | SIPAL | 30/09/2020 | SIPAL | 01/10/2020 | SIS | 02/10/2020 |
| | | | | | | | | |

**IL RESPONSABILE DEL PROCEDIMENTO:**

Dott. Ing. Elisabetta Pellegrini

☐ **VALIDAZIONE:**

PROTOCOLLO : _____

DEL: _____

PVVSDVSCS3D013B0010001DA0.dwg