





REGIONE DEL VENETO


SUPERSTRADA A PEDAGGIO PEDEMONTANA VENETA


CONCESSIONARIO				CONTRAENTE GENERALE																												
 SPV SpA Via Inverio, 24/A 10146 Torino IL DIRETTORE TECNICO: Geom. Giovanni Salvatore D'Agostino		Società di progetto ai sensi dell'art. 156 D.LGS 163/06 subentrato all'ATI		 SIS Scpa Via Inverio, 24/A 10146 Torino																												
		Consorzio Stabile fra le Imprese: SIS Scpa Via Inverio, 24/A 10146 Torino Sacyr Construcción S.A. INC S.p.A. SIPAL S.p.A. INFRAESTRUCTURAS S.A. Paseo de la Castellana, 83-85 28046 Madrid																														
PROGETTISTA				GEOLOGO																												
COORDINATORE PER LA SICUREZZA IN FASE DI ESECUZIONE				DIRETTORE DEI LAVORI																												
N. Progr. _____ Cartella N. _____		PROGETTO ESECUTIVO VARIAZIONE PROGETTUALE dal KM 79+300 al KM 79+900		LOTTO 3 - TRATTA "D" Dal Km 75+625 al Km 87+700																												
TITOLO ELABORATO: PROGETTO DELL'INFRASTRUTTURA SISTEMAZIONE VIABILITA' INTERFERITA (Stradale) VS3D013B0 - ROTATORIA INTERSEZIONE S.P. NUOVA SCHIAVONESCA E VIA LAVAIO Sezioni trasversali - Asse 1																																
<table><tr><td>P</td><td>V</td><td>V</td><td>S</td><td>D</td><td>V</td><td>S</td><td>C</td><td>S</td><td>3</td><td>D</td><td>0</td><td>1</td><td>3</td><td>B</td><td>0</td><td>0</td><td>3</td><td>0</td><td>0</td><td>0</td><td>1</td><td>D</td><td>A</td><td>0</td></tr></table> SCALA: 1:200								P	V	V	S	D	V	S	C	S	3	D	0	1	3	B	0	0	3	0	0	0	1	D	A	0
P	V	V	S	D	V	S	C	S	3	D	0	1	3	B	0	0	3	0	0	0	1	D	A	0								
REV.	CL	DESCRIZIONE												REDATTO	DATA	VERIFICATO	DATA	APPROVATO	DATA													
0	PR	Integrazione progetto esecutivo relativa alla variazione progettuale dal km 79+300 al km 79+900												SIPAL	30/09/2020	SIPAL	01/10/2020	SIS	02/10/2020													
IL RESPONSABILE DEL PROCEDIMENTO: Dott. Ing. Elisabetta Pellegrini				☐ VALIDAZIONE: PROTOCOLLO : _____ DEL: _____																												

PV_V_SD_VS_CS_3_D_013B_003_0_001_D_A_0_Bai.dwg

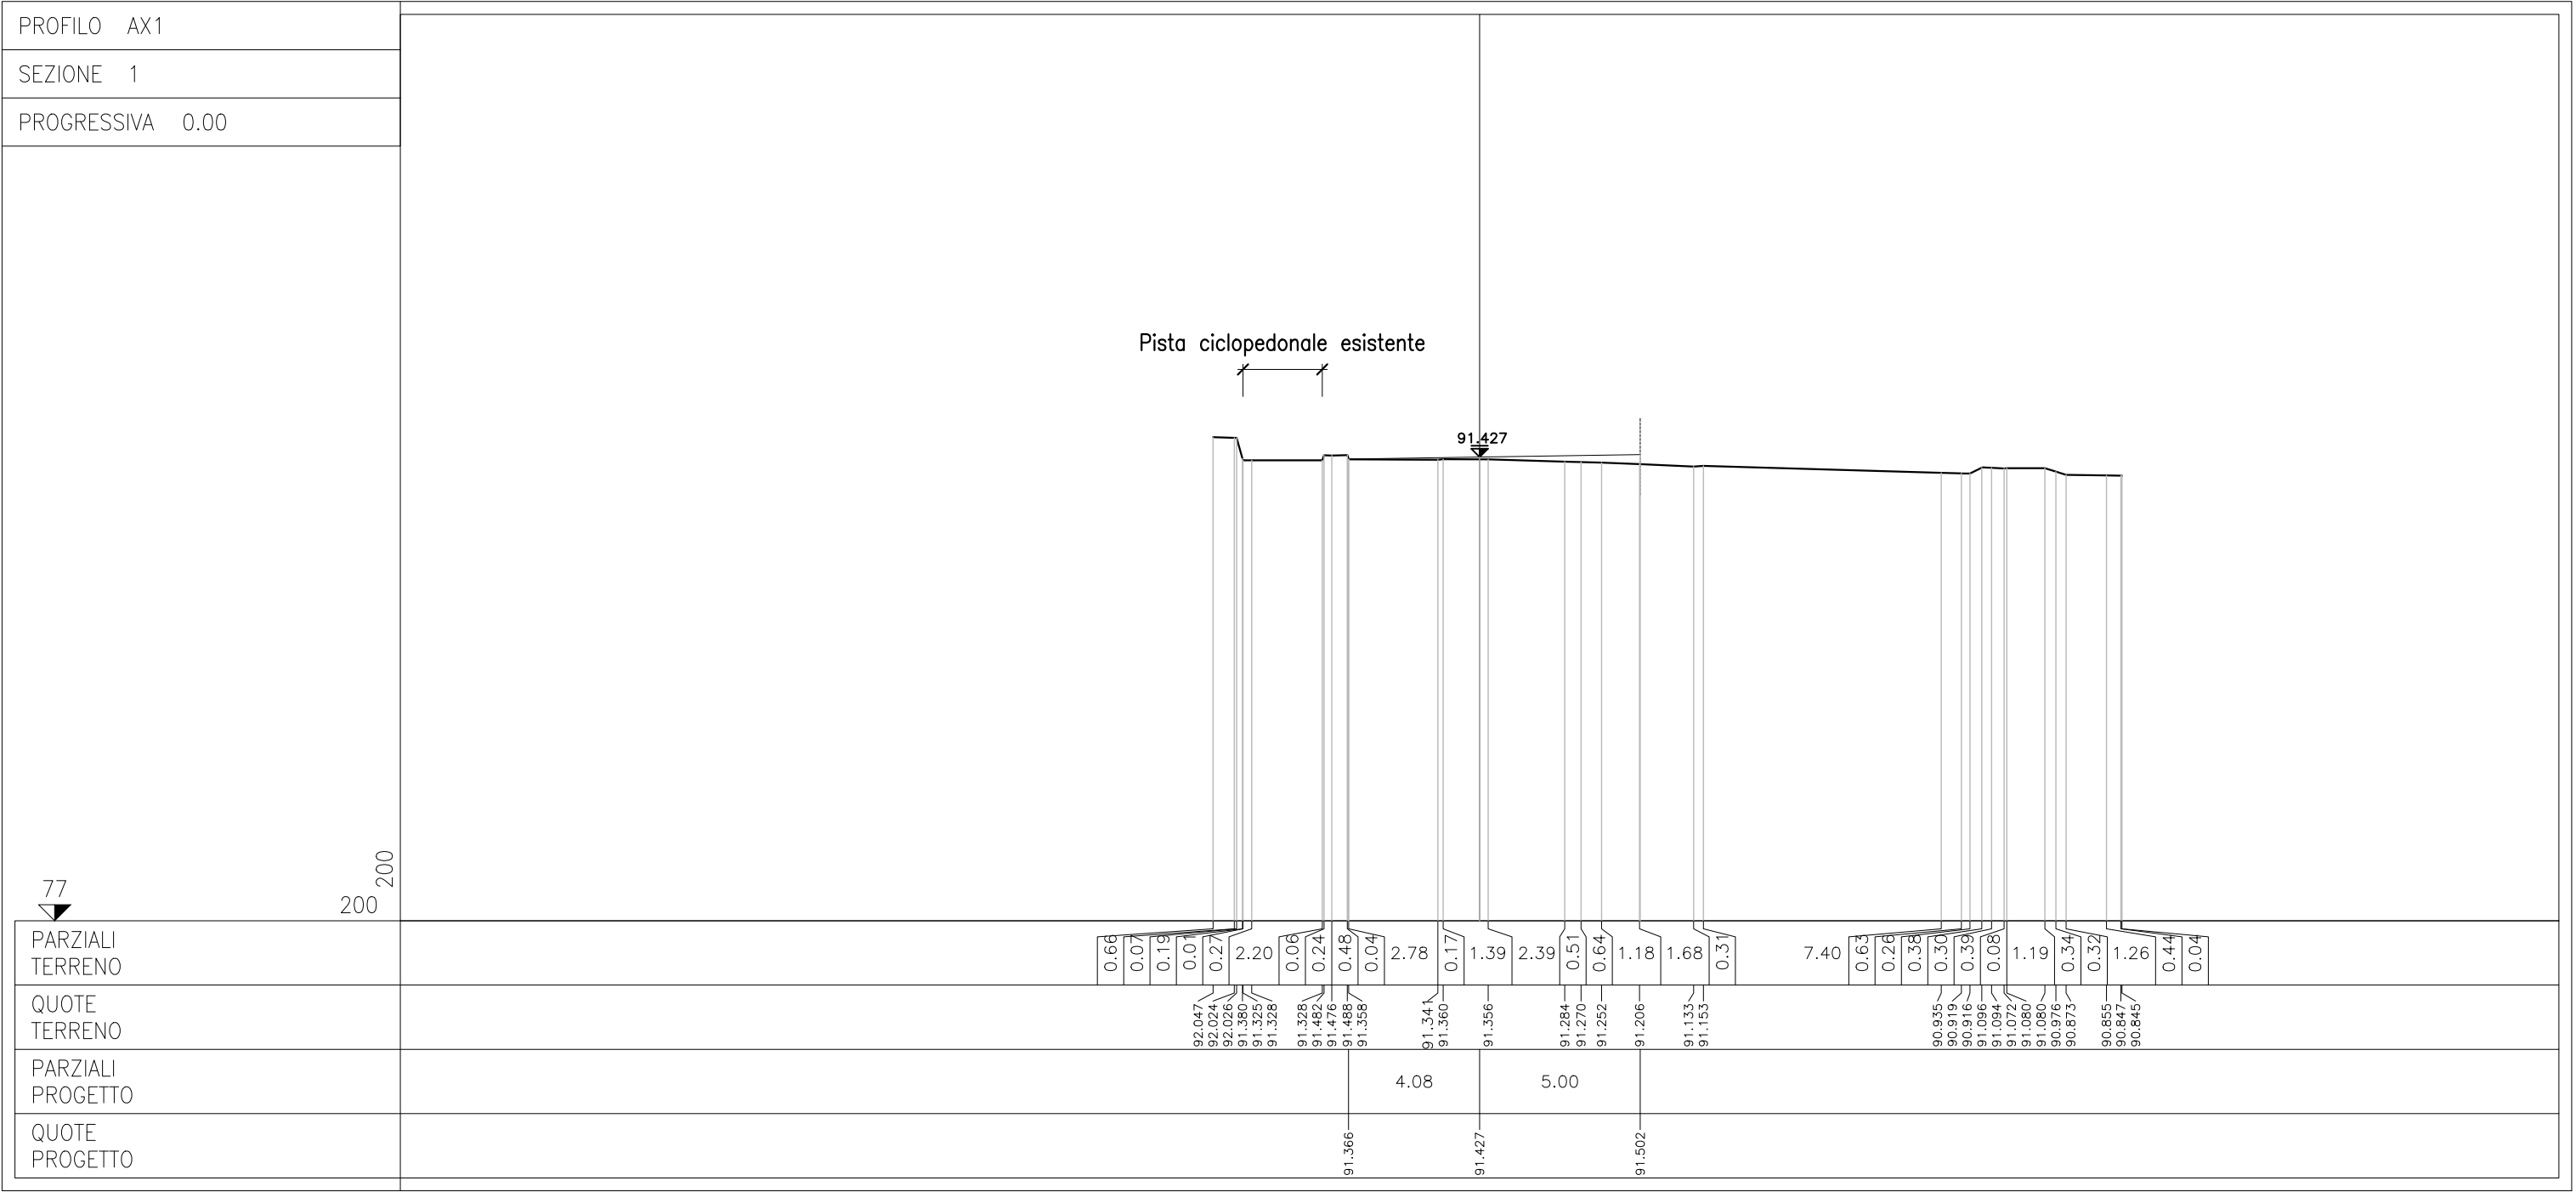

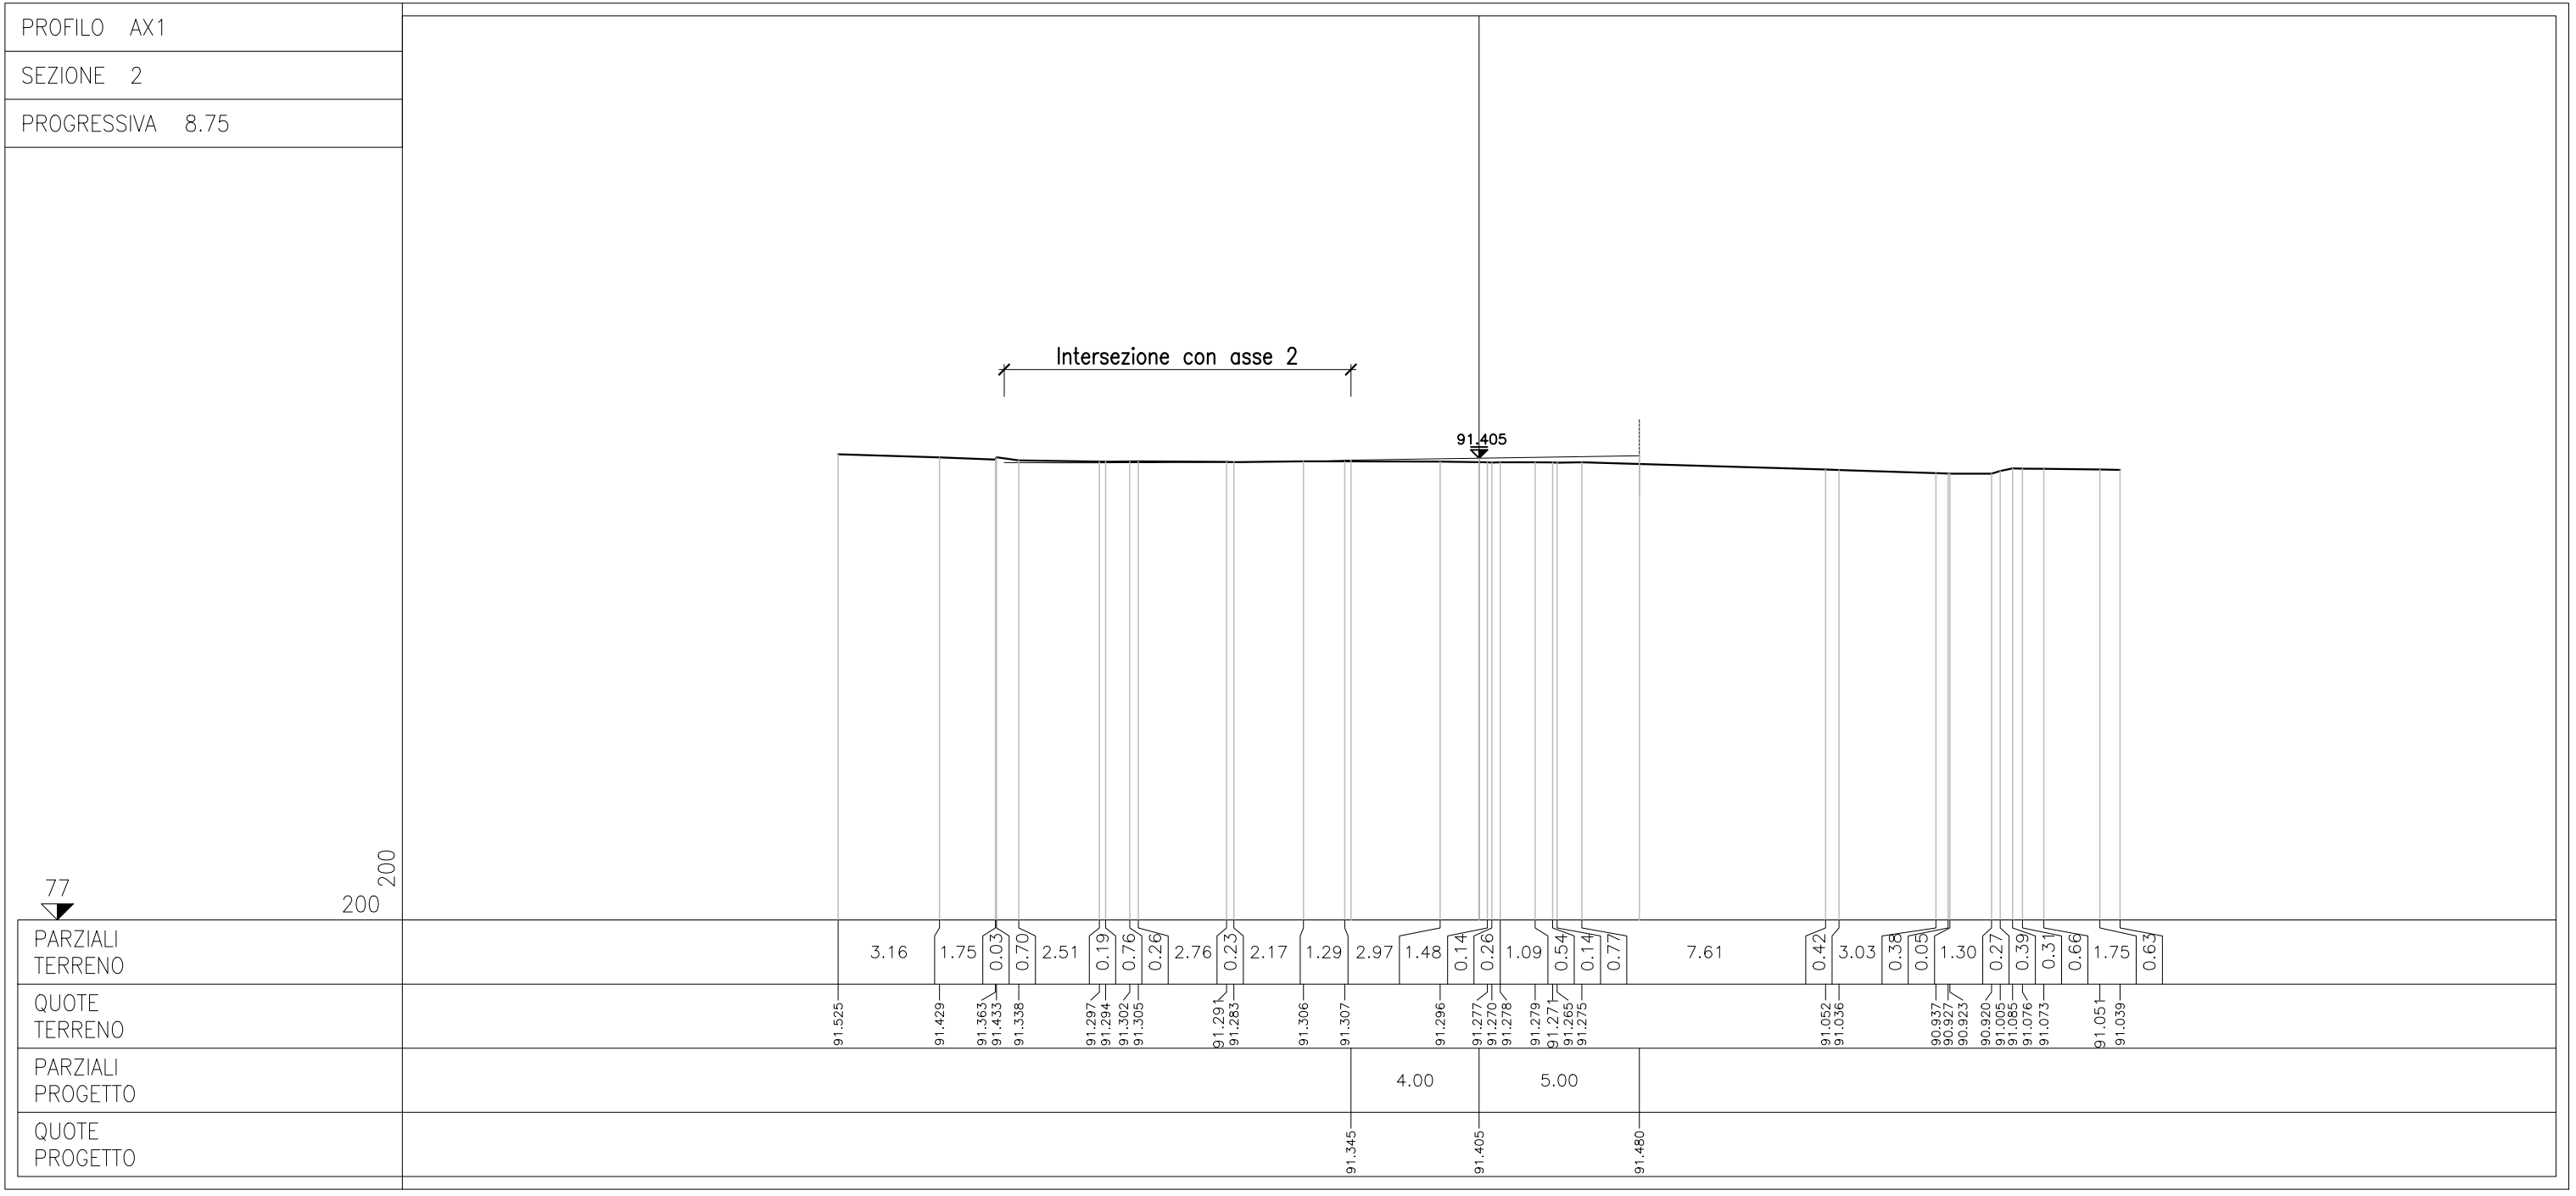

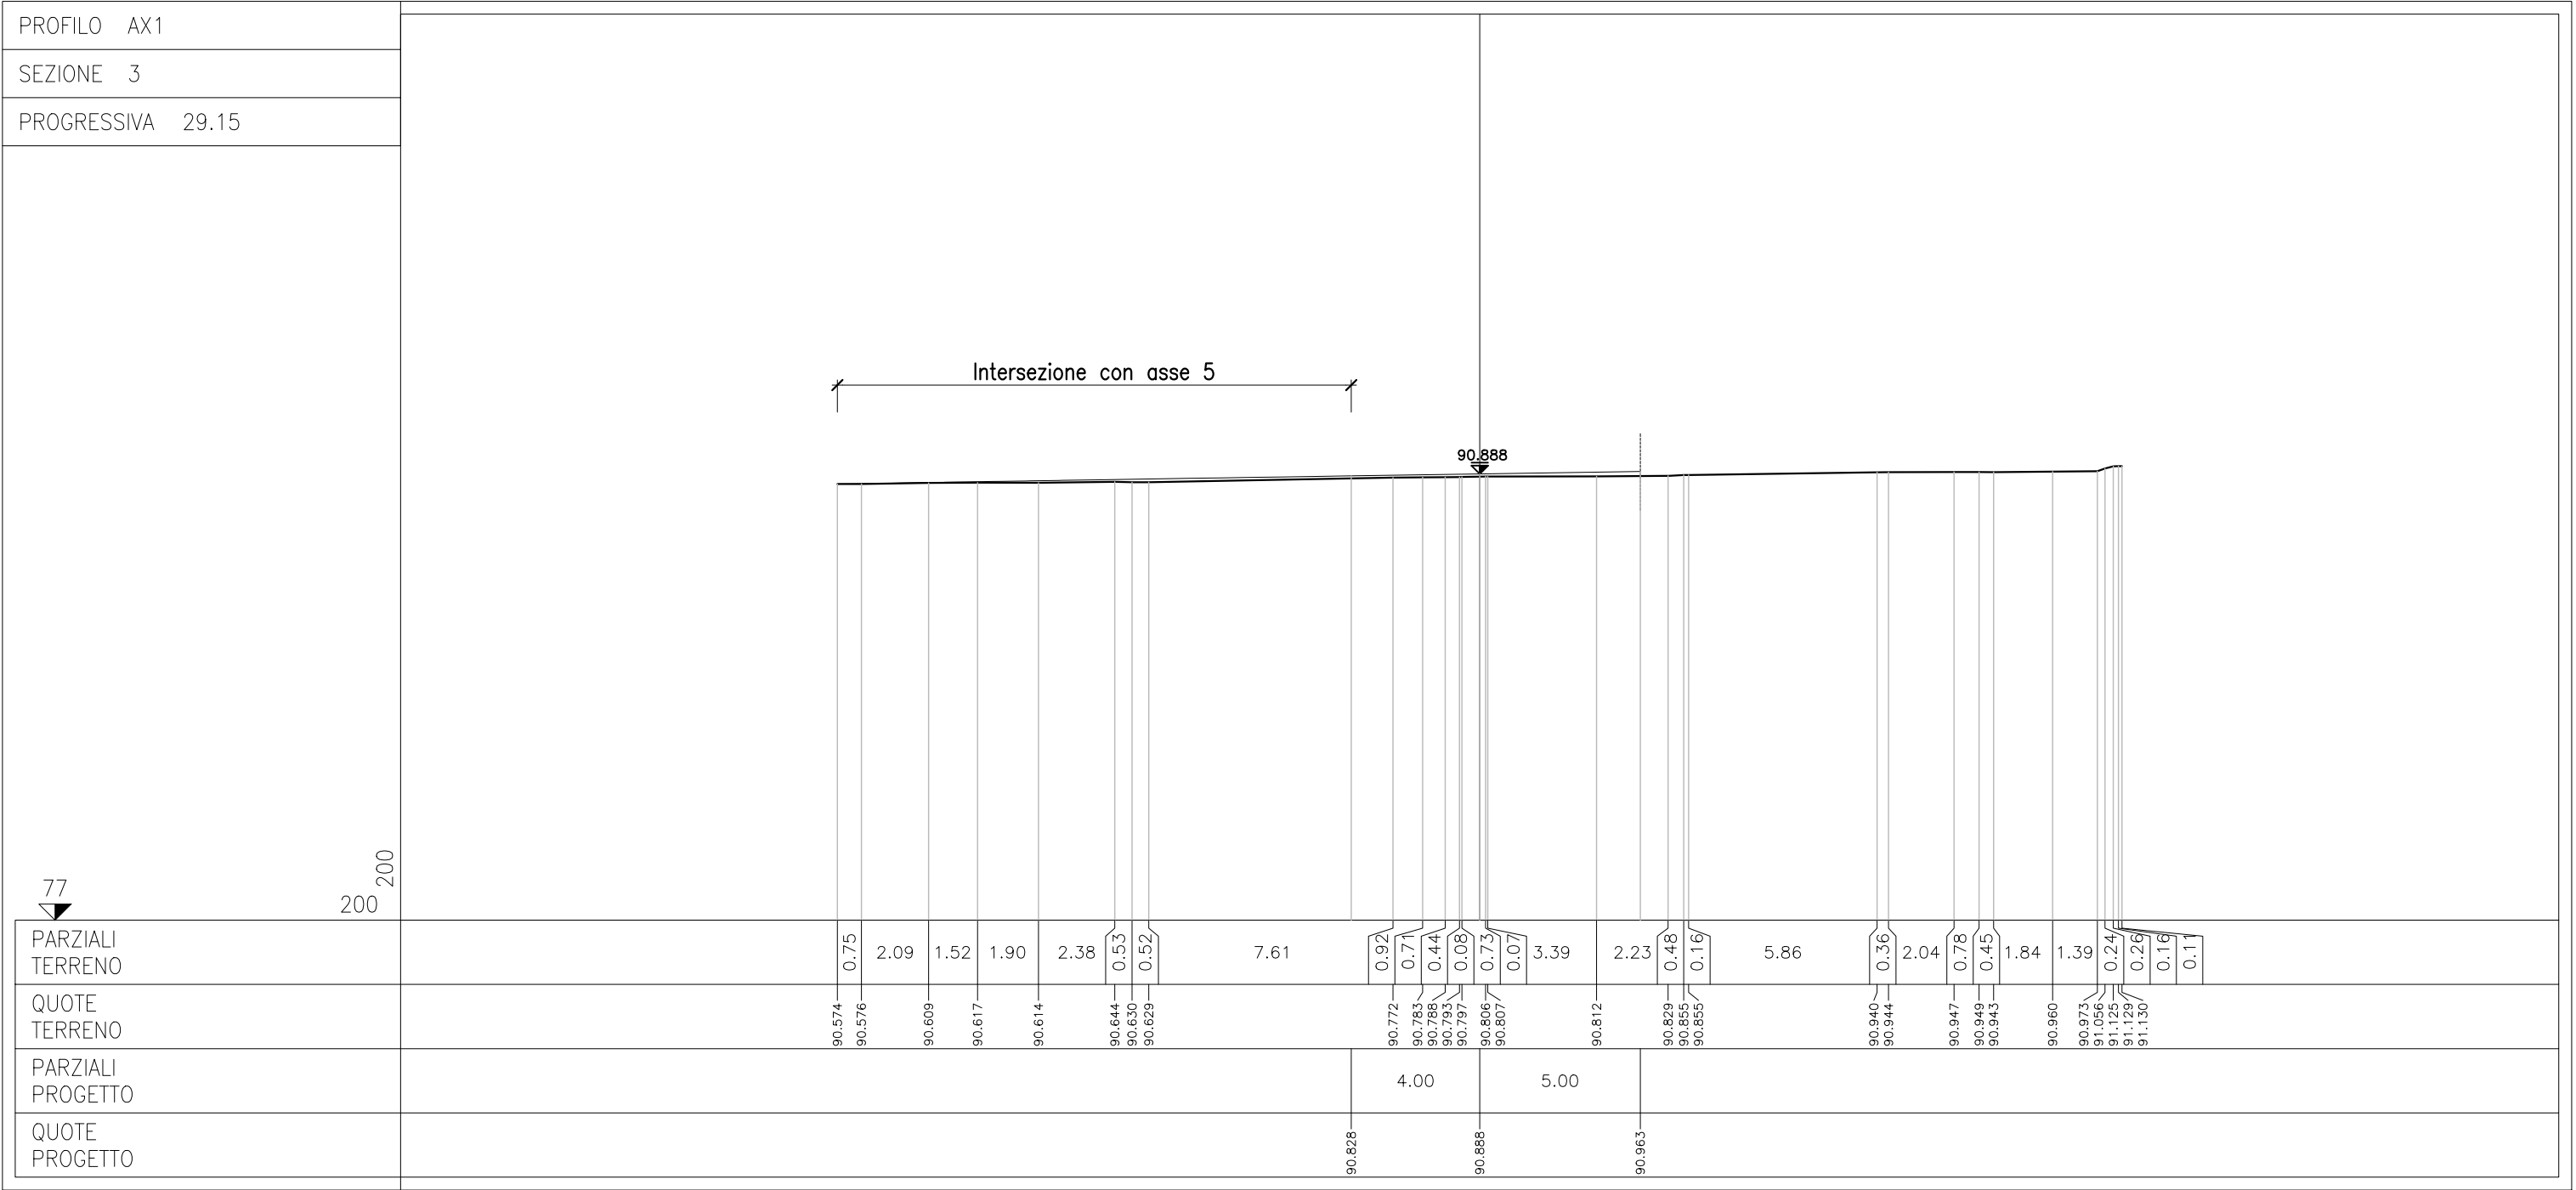

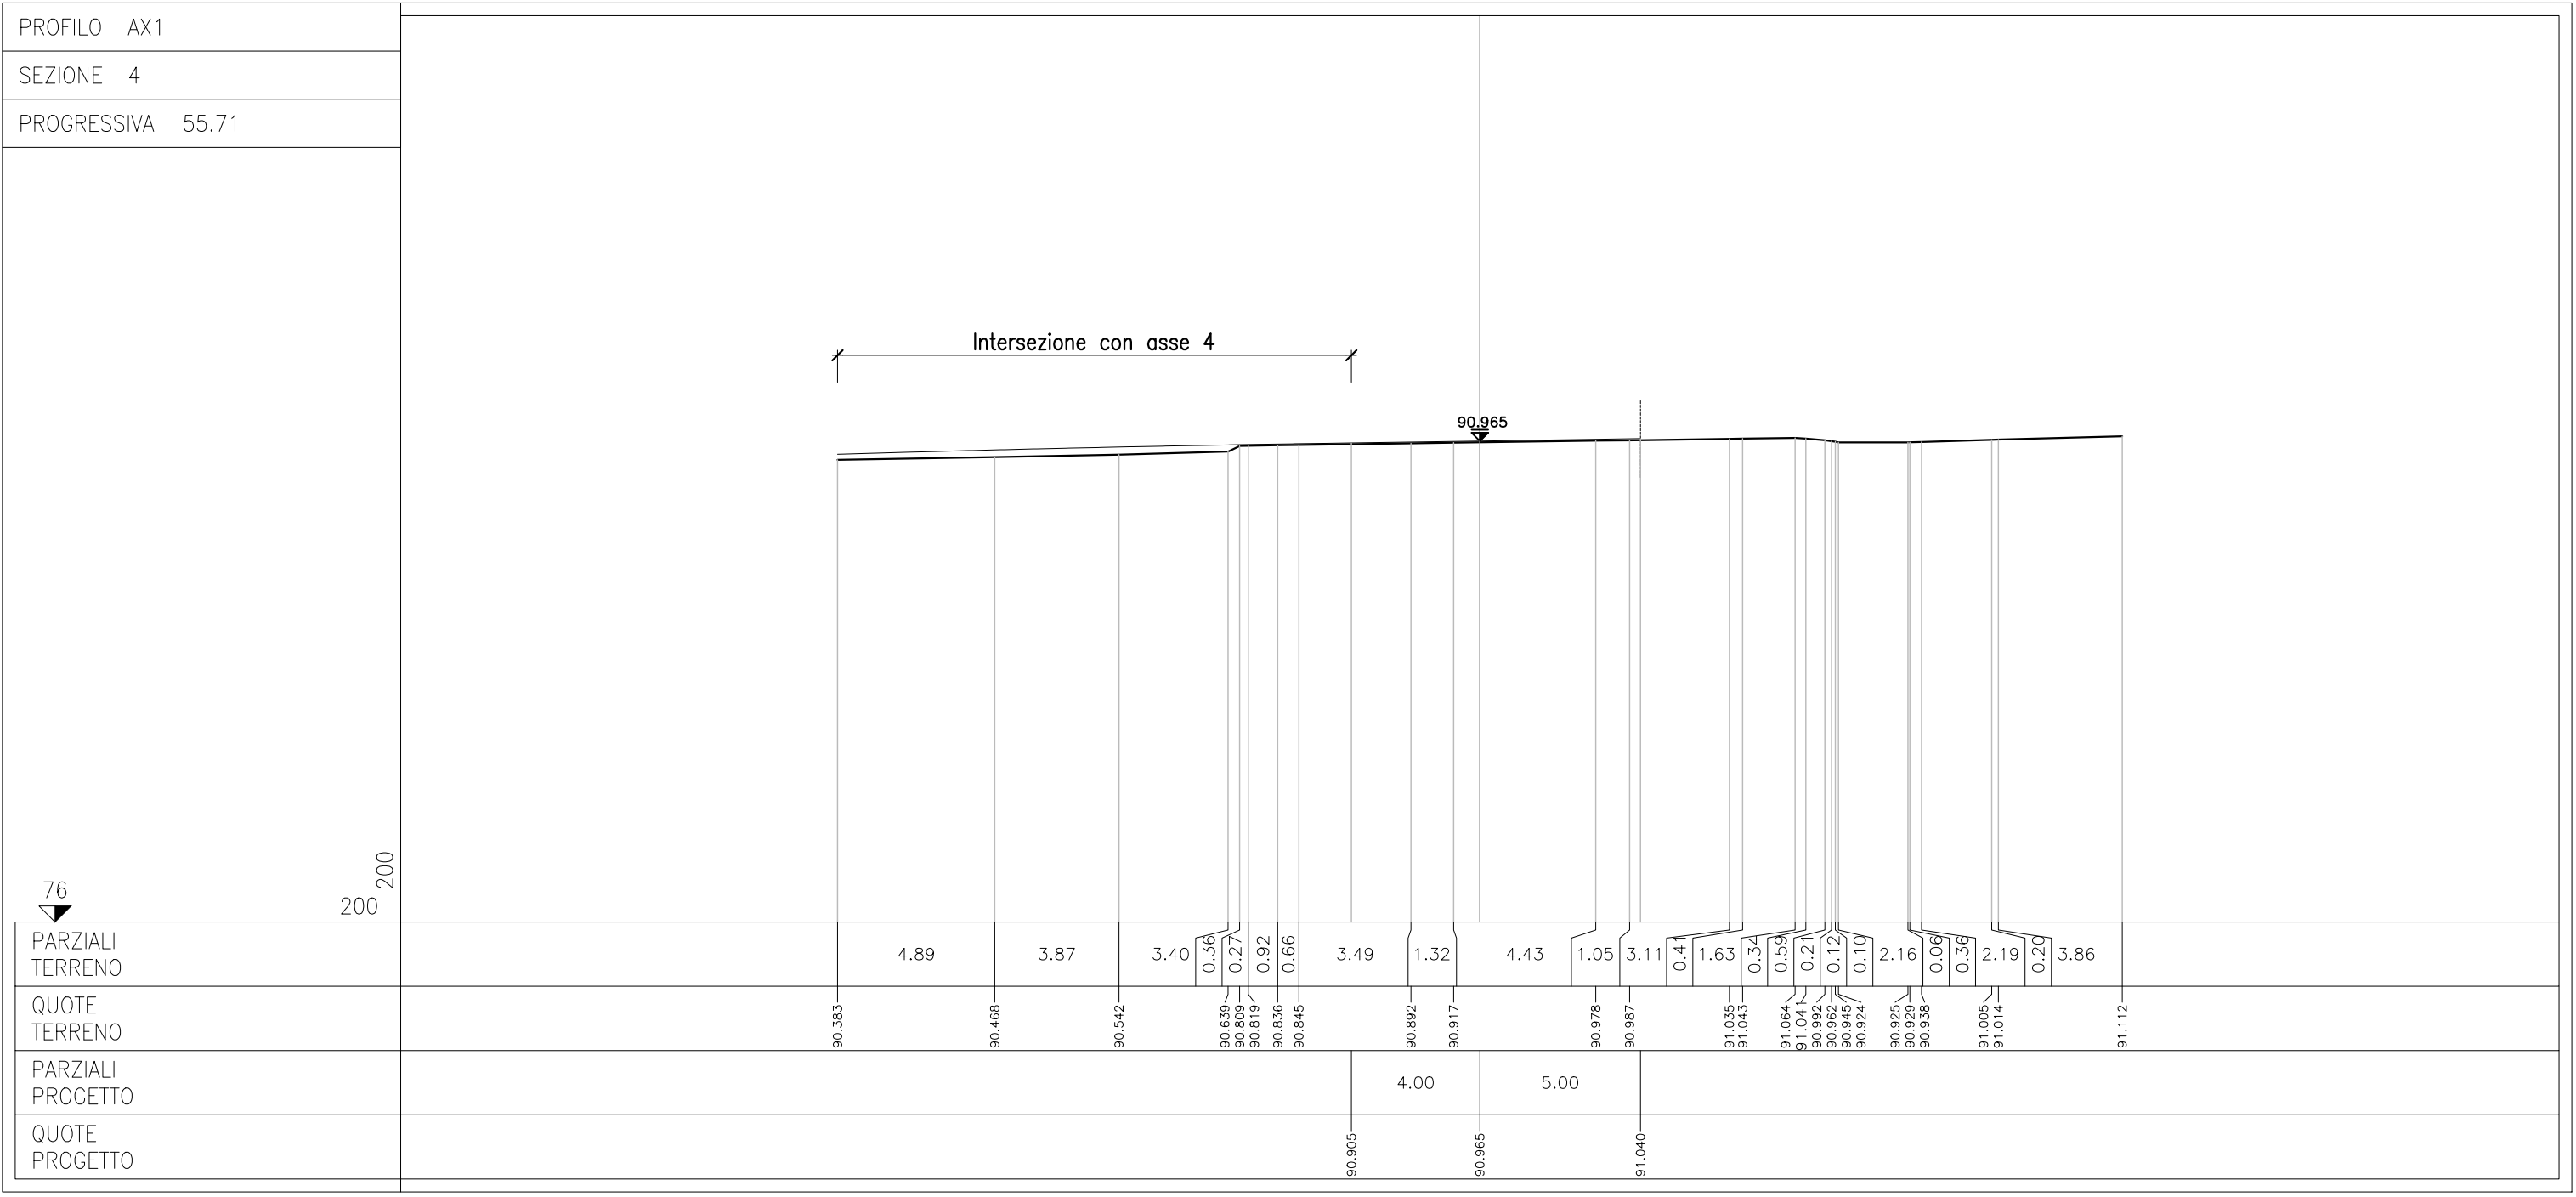

[illegible]

[illegible]