


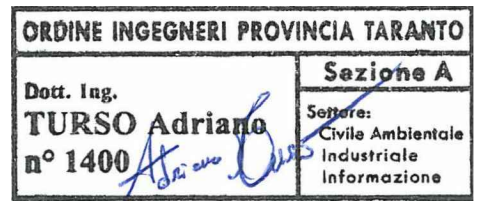



REGIONE DEL VENETO

SUPERSTRADA A PEDAGGIO
PEDEMONTANA VENETA

CONCESSIONARIO				CONTRAENTE GENERALE																											
 SPV SpA Via Inverio, 24/A 10146 Torino IL DIRETTORE TECNICO: Geom. Giovanni Salvatore D'Agostino		Società di progetto ai sensi dell'art. 156 D.LGS 163/06 subentrato all'ATI		 SIS Scpa Via Inverio, 24/A 10146 Torino																											
PROGETTISTA		     Consorzio Stabile fra le Imprese: SIS Scpa Via Inverio, 24/A 10146 Torino Secyr Construcción S.A. INC S.p.A. SIPAL S.p.A. Infraestructuras S.A. Paseo de la Castellana, 83-85 28046 Madrid		GEOLOGO																											
 ORDINE INGEGNERI PROVINCIA TARANTO Dott. Ing. TURSO Adriano n° 1400 Sezione A Settore: Civile Ambientale Industriale Informazione				 ORDINE DEI GEOLOGI DEL PIEMONTE ALESSIO Carlo - N° 255 -																											
COORDINATORE PER LA SICUREZZA IN FASE DI ESECUZIONE				DIRETTORE DEI LAVORI																											
 ORDINE INGEGNERI PROV. BOLOGNA INGEGNERE MASSIMILIANO BUZZI LAUREA SPECIALISTICA Sezione: A N° 5472 / A		 ORDINE INGEGNERI PROV. BOLOGNA INGEGNERE ELENA MARIA REPETTO LAUREA SPECIALISTICA Sezione: A N° 9700 / A		Il presente elaborato è Valido per Costruire solo se firmato digitalmente ai sensi del D.Lgs 82/2005																											
N. Progr. _____ Cartella N. _____		PROGETTO ESECUTIVO VARIAZIONE PROGETTUALE dal KM 79+300 al KM 79+900		LOTTO 3 - TRATTA "D" Dal Km 75+625 al Km 87+700																											
TITOLO ELABORATO: PROGETTO DELL'INFRASTRUTTURA SISTEMAZIONE VIABILITA' INTERFERITA (Stradale) VS3D013B0 - ROTATORIA INTERSEZIONE S.P. NUOVA SCHIAVONESCA E VIA LAVAIO Sezioni trasversali - Asse 2																															
<table><tr><td>P</td><td>V</td><td>S</td><td>D</td><td>V</td><td>S</td><td>C</td><td>S</td><td>3</td><td>D</td><td>0</td><td>1</td><td>3</td><td>B</td><td>0</td><td>0</td><td>3</td><td>0</td><td>0</td><td>0</td><td>2</td><td>D</td><td>A</td><td>0</td></tr></table>				P	V	S	D	V	S	C	S	3	D	0	1	3	B	0	0	3	0	0	0	2	D	A	0	SCALA: 1:200			
P	V	S	D	V	S	C	S	3	D	0	1	3	B	0	0	3	0	0	0	2	D	A	0								
REV.	CL	DESCRIZIONE												REDATTO	DATA	VERIFICATO	DATA	APPROVATO	DATA												
0	PR	Integrazione progetto esecutivo relativa alla variazione progettuale dal km 79+300 al km 79+900												SIPAL	30/09/2020	SIPAL	01/10/2020	SIS	02/10/2020												
IL RESPONSABILE DEL PROCEDIMENTO: Dott. Ing. Elisabetta Pellegrini				VALIDAZIONE: PROTOCOLLO : _____ DEL: _____																											

PV_V_SD_VS_CS_3_D_013B_003_0_002_D_A_0_Amm.dwg

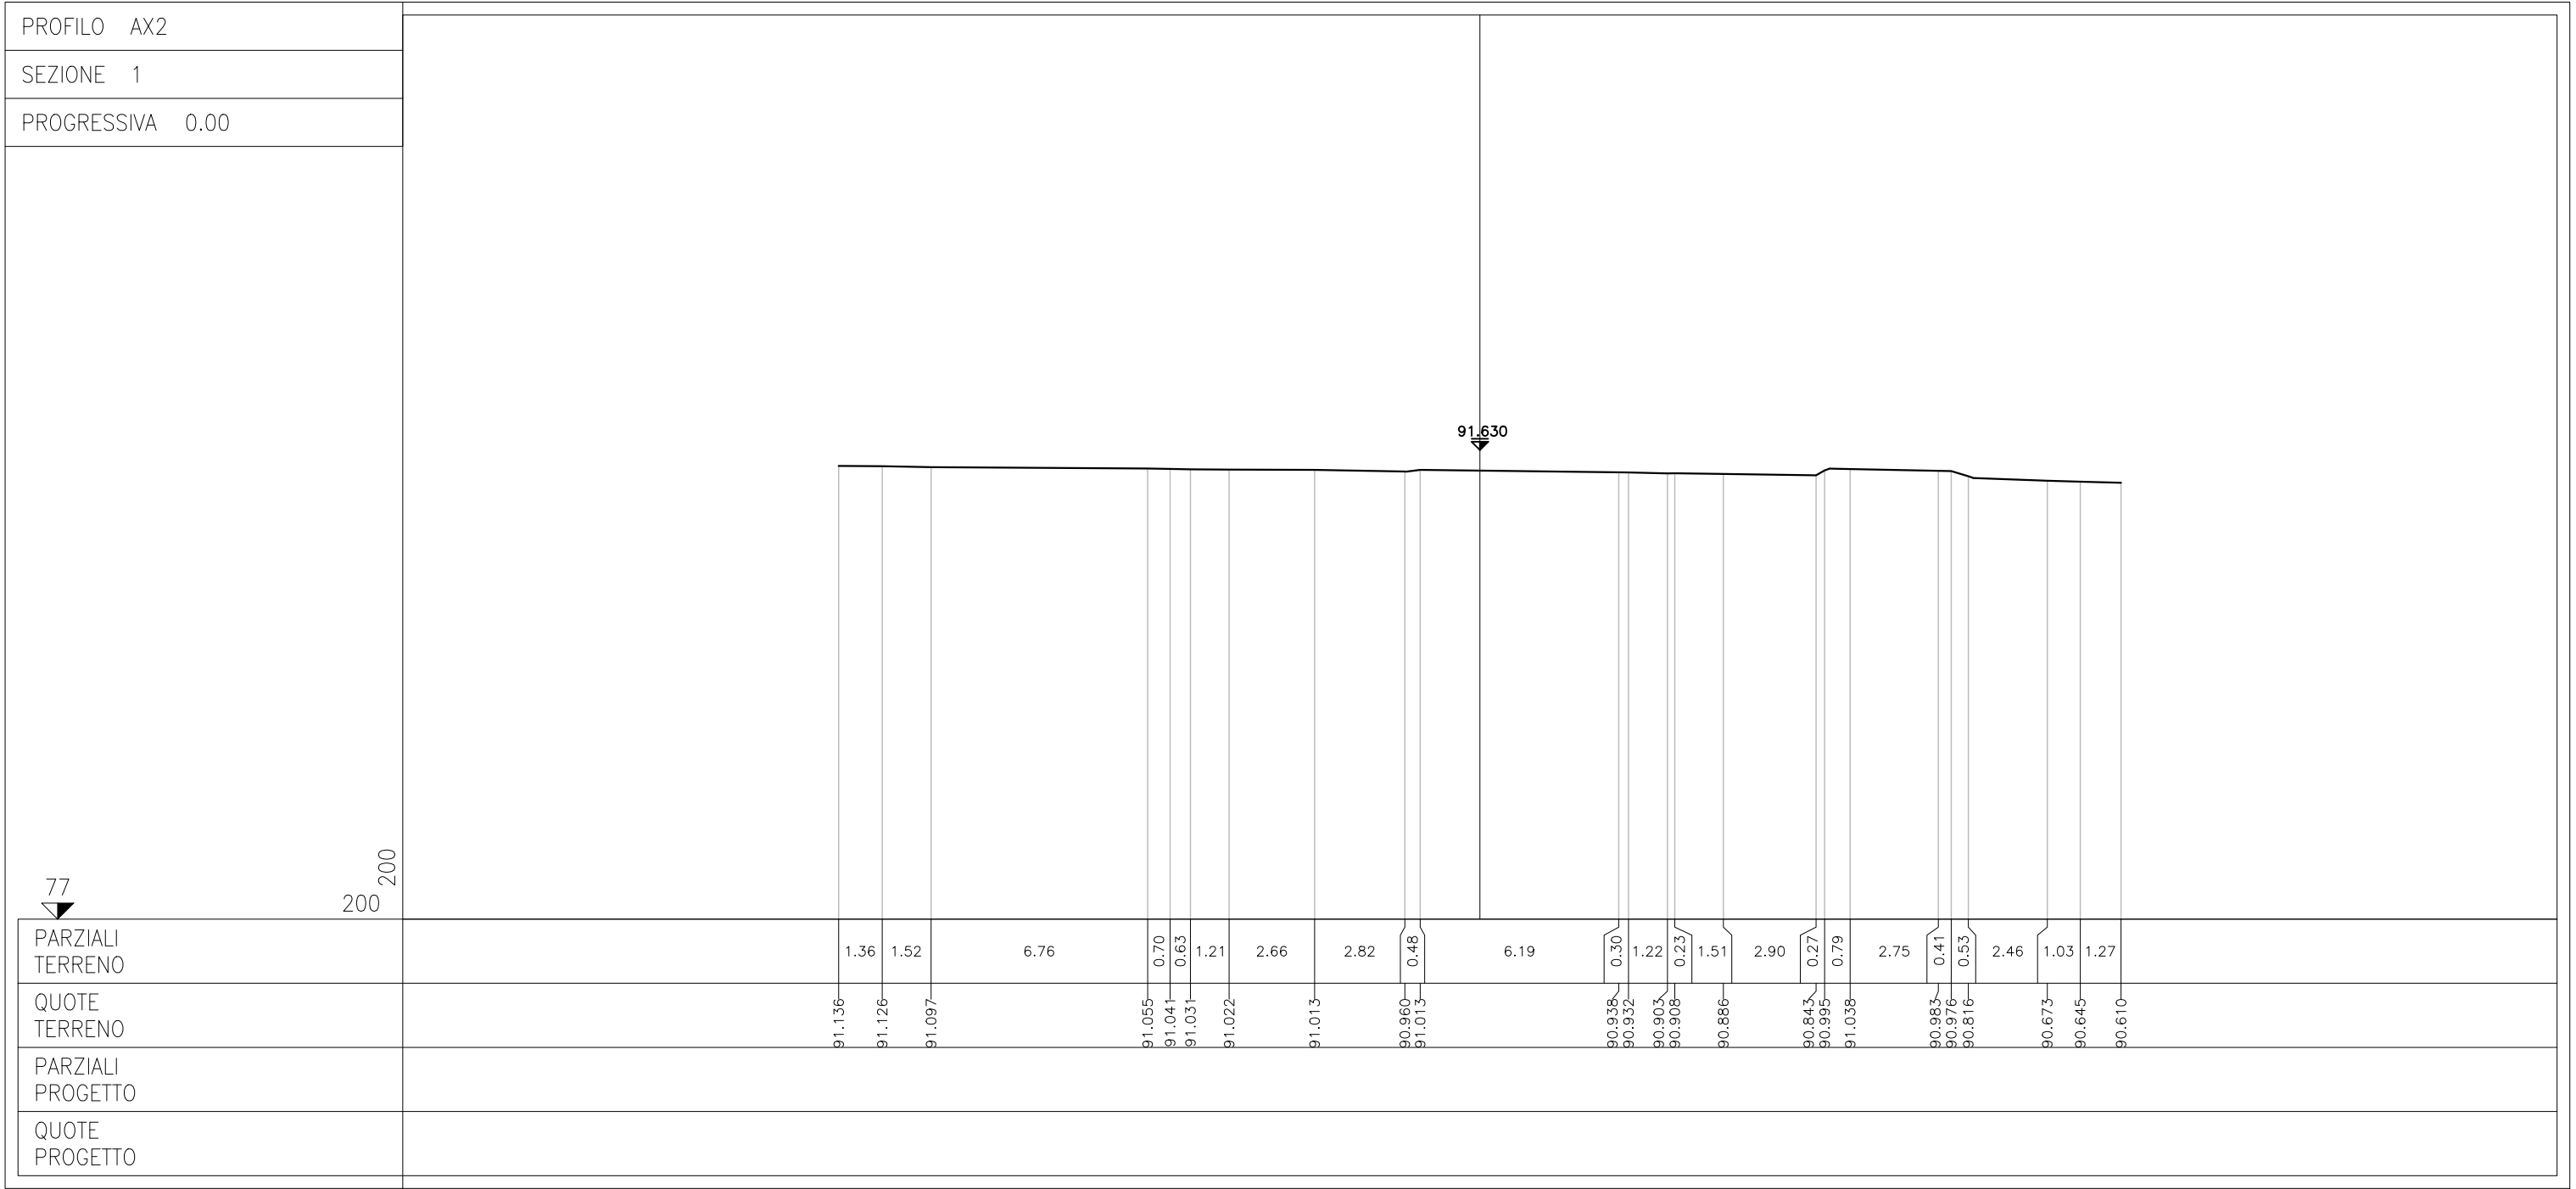

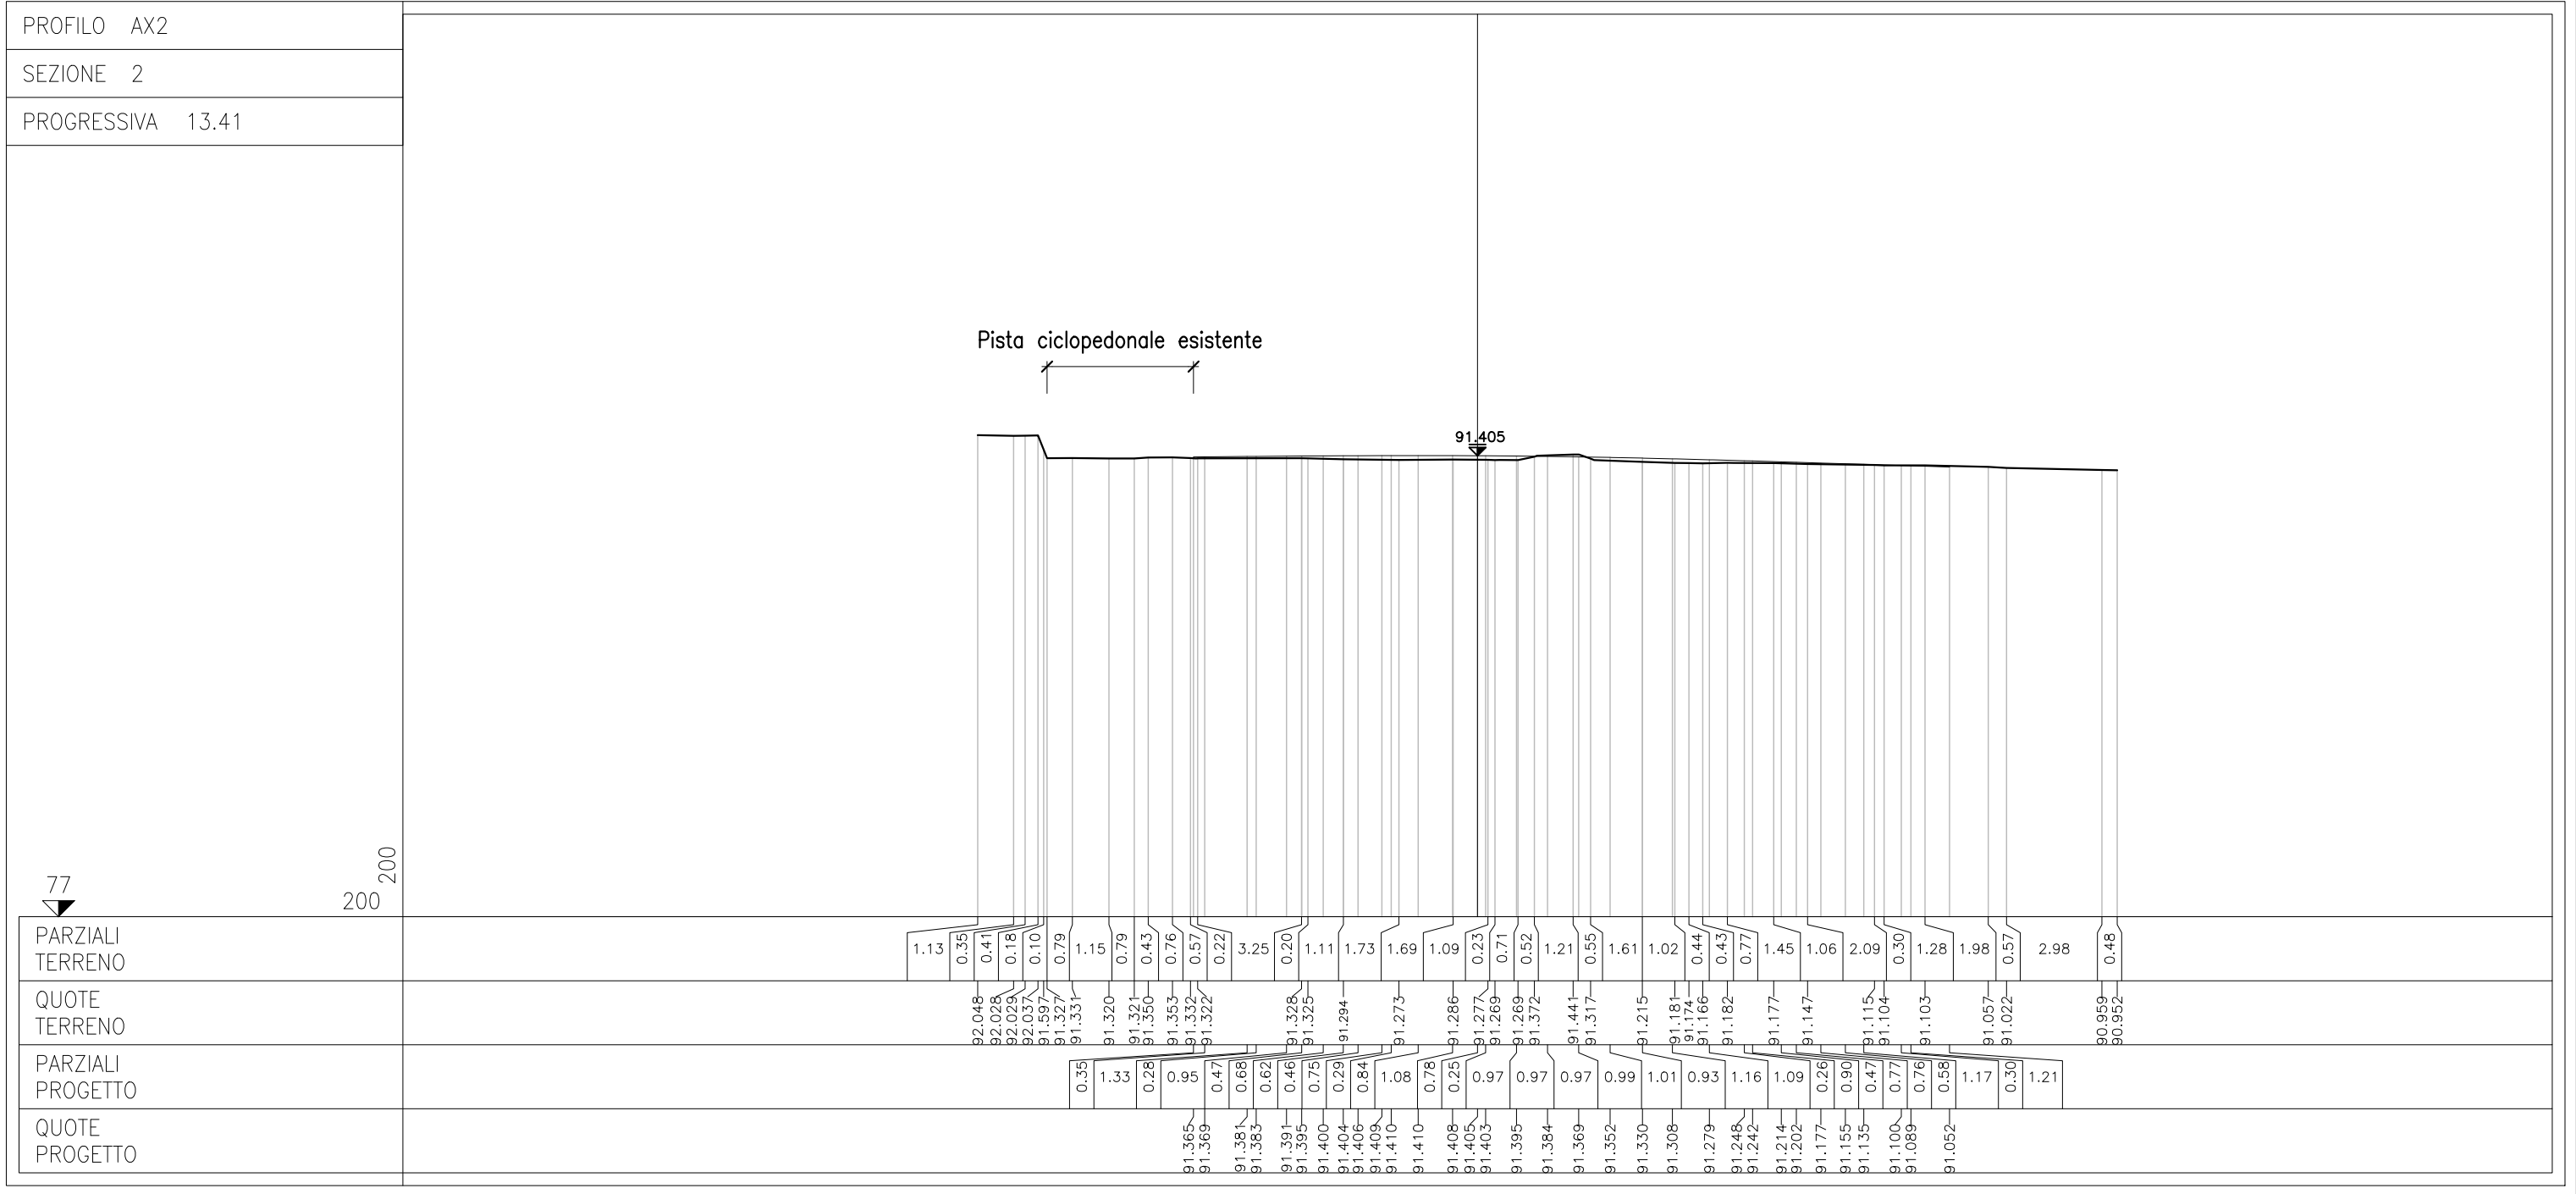

[illegible]

[illegible]

[illegible]