


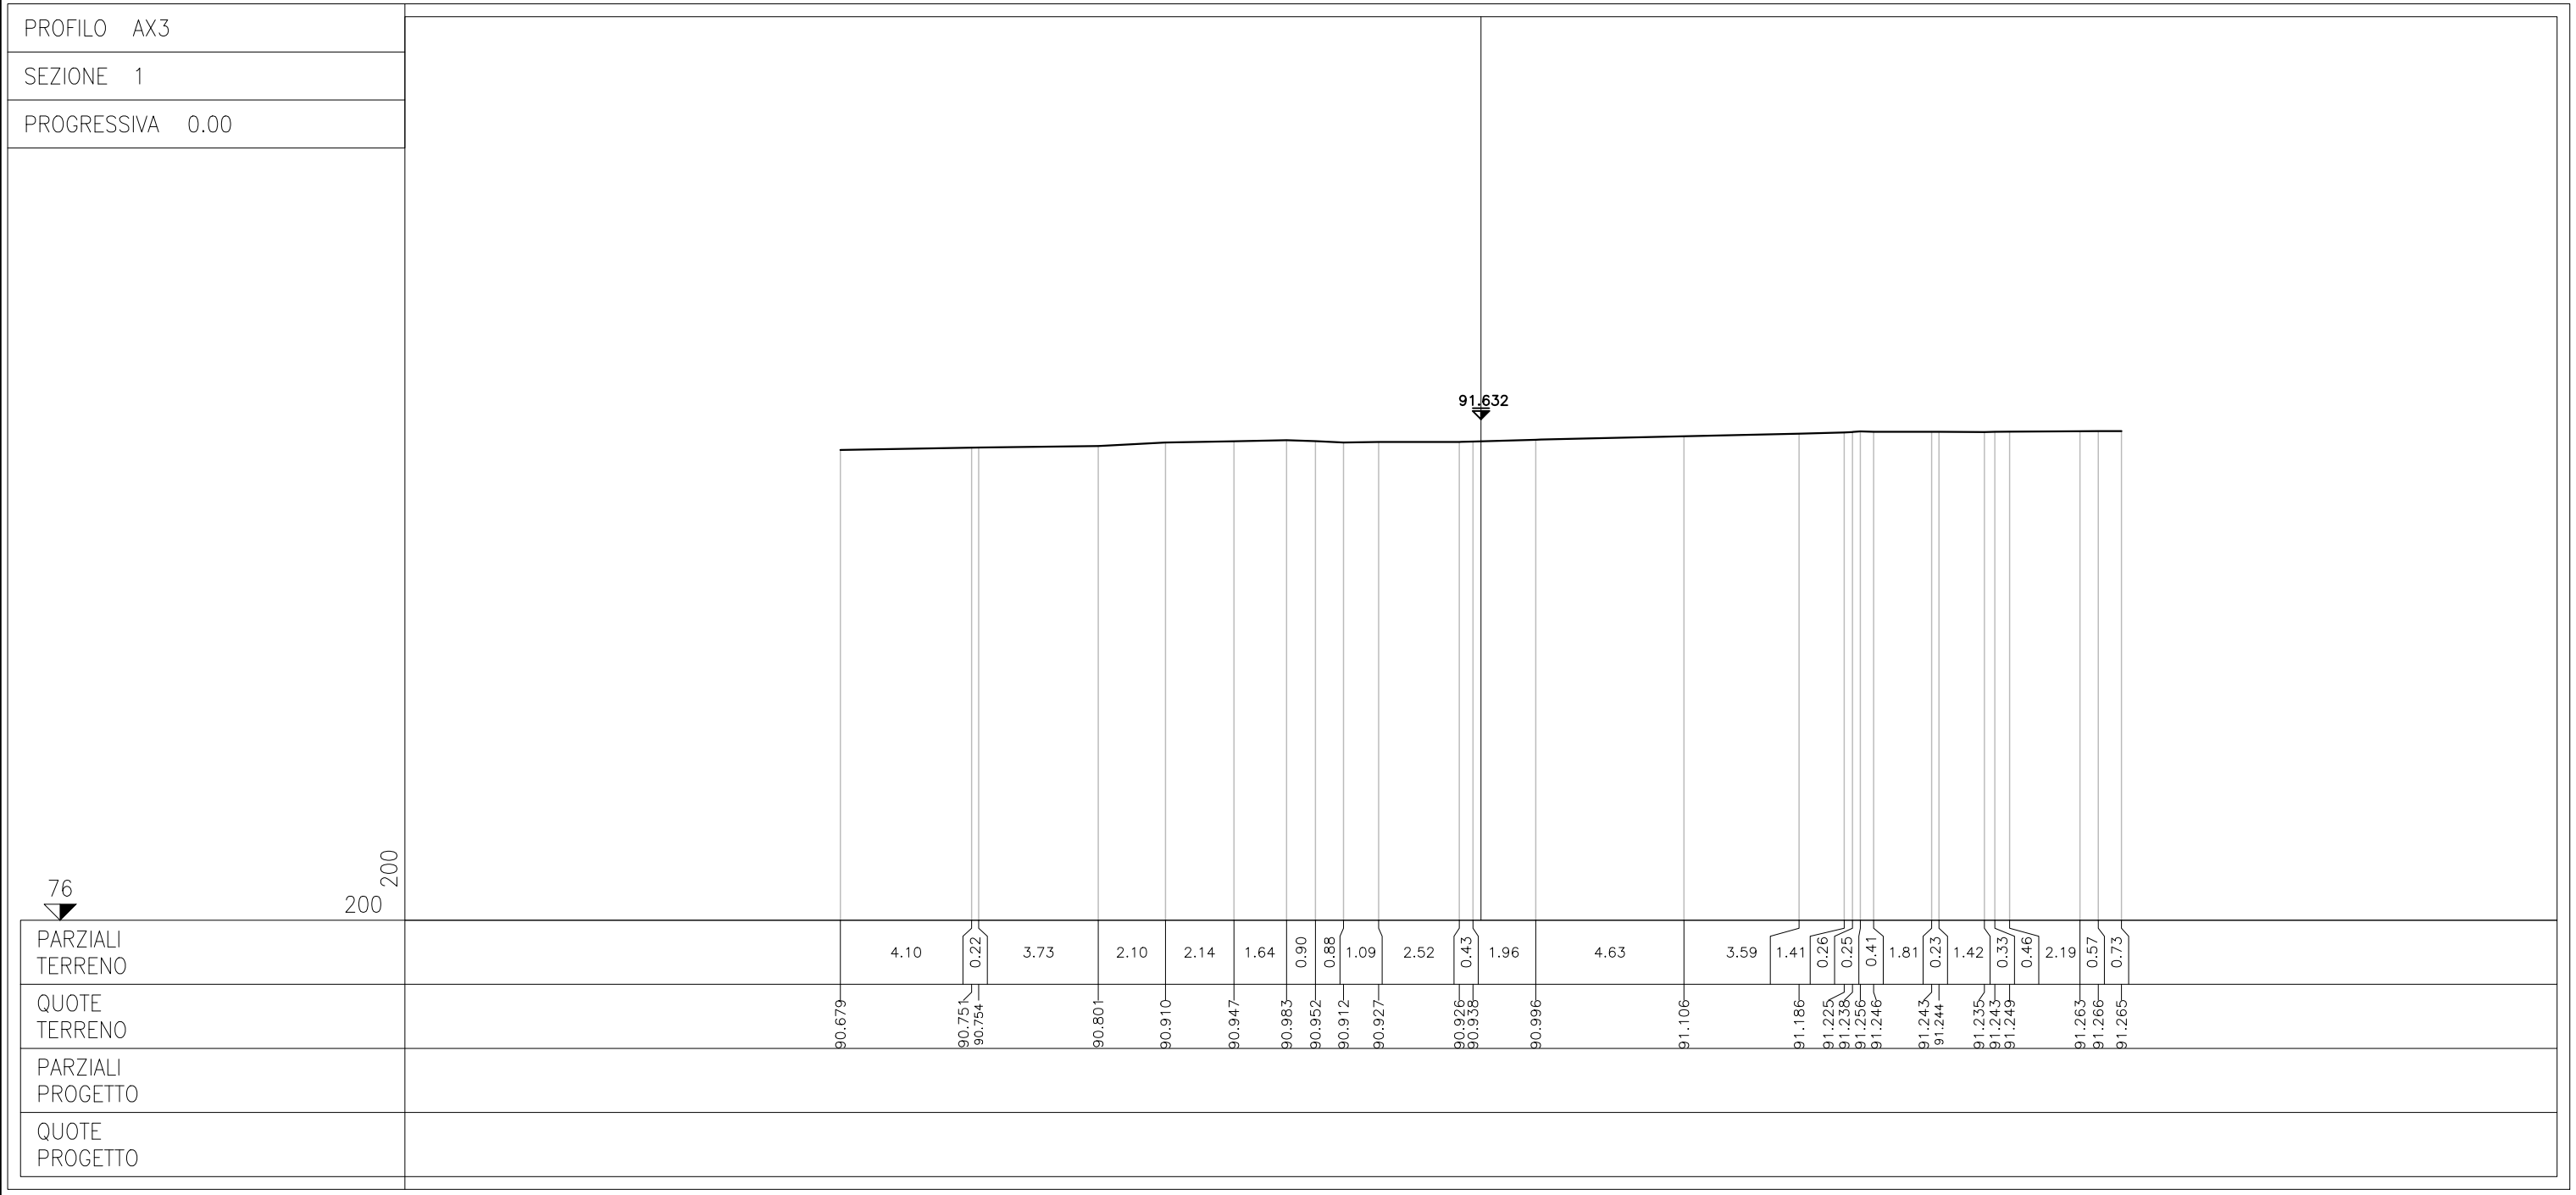


REGIONE DEL VENETO



SUPERSTRADA A PEDAGGIO PEDEMONTANA VENETA

CONCESSIONARIO		CONTRAENTE GENERALE						
 SPV SpA Via Inverio, 24/A 10146 Torino IL DIRETTORE TECNICO: Geom. Giovanni Salvatore D'Agostino		Società di progetto ai sensi dell'art. 156 D.LGS 163/06 subentrato all'ATI  SIS Scpa Via Inverio, 24/A 10146 Torino						
PROGETTISTA 		GEOLOGO 						
COORDINATORE PER LA SICUREZZA IN FASE DI ESECUZIONE 		DIRETTORE DEI LAVORI 						
N. Progr. _____ Carrella N. _____		PROGETTO ESECUTIVO VARIAZIONE PROGETTUALE dal KM 79+300 al KM 79+900						
TITOLO ELABORATO: PROGETTO DELL'INFRASTRUTTURA SISTEMAZIONE VIABILITA' INTERFERITA (Stradale) VS3D013B0 - ROTATORIA INTERSEZIONE S.P. NUOVA SCHIAVONESCA E VIA LAVAIO Sezioni trasversali - Asse 3								
PV V SD VS CS 3 D 013B 003 0 003 D A 0		SCALA: 1:200						
REV.	CL	DESCRIZIONE	REDATTO	DATA	VERIFICATO	DATA	APPROVATO	DATA
0	PR	Integrazione progetto esecutivo relativa alla variazione progettuale dal km 79+300 al km 79+900	SIPAL	30/09/2020	SIPAL	01/10/2020	SIS	02/10/2020
IL RESPONSABILE DEL PROCEDIMENTO: Dott. Ing. Elisabetta Pellegrini						<input type="checkbox"/> VALIDAZIONE: PROTOCOLLO : _____ DEL: _____		

PV_V_SD_VS_CS_3_D_013B_003_0_003_D_A_0_Arim.dwg




PROFILO AX3
 SEZIONE 3
 PROGRESSIVA 19.05

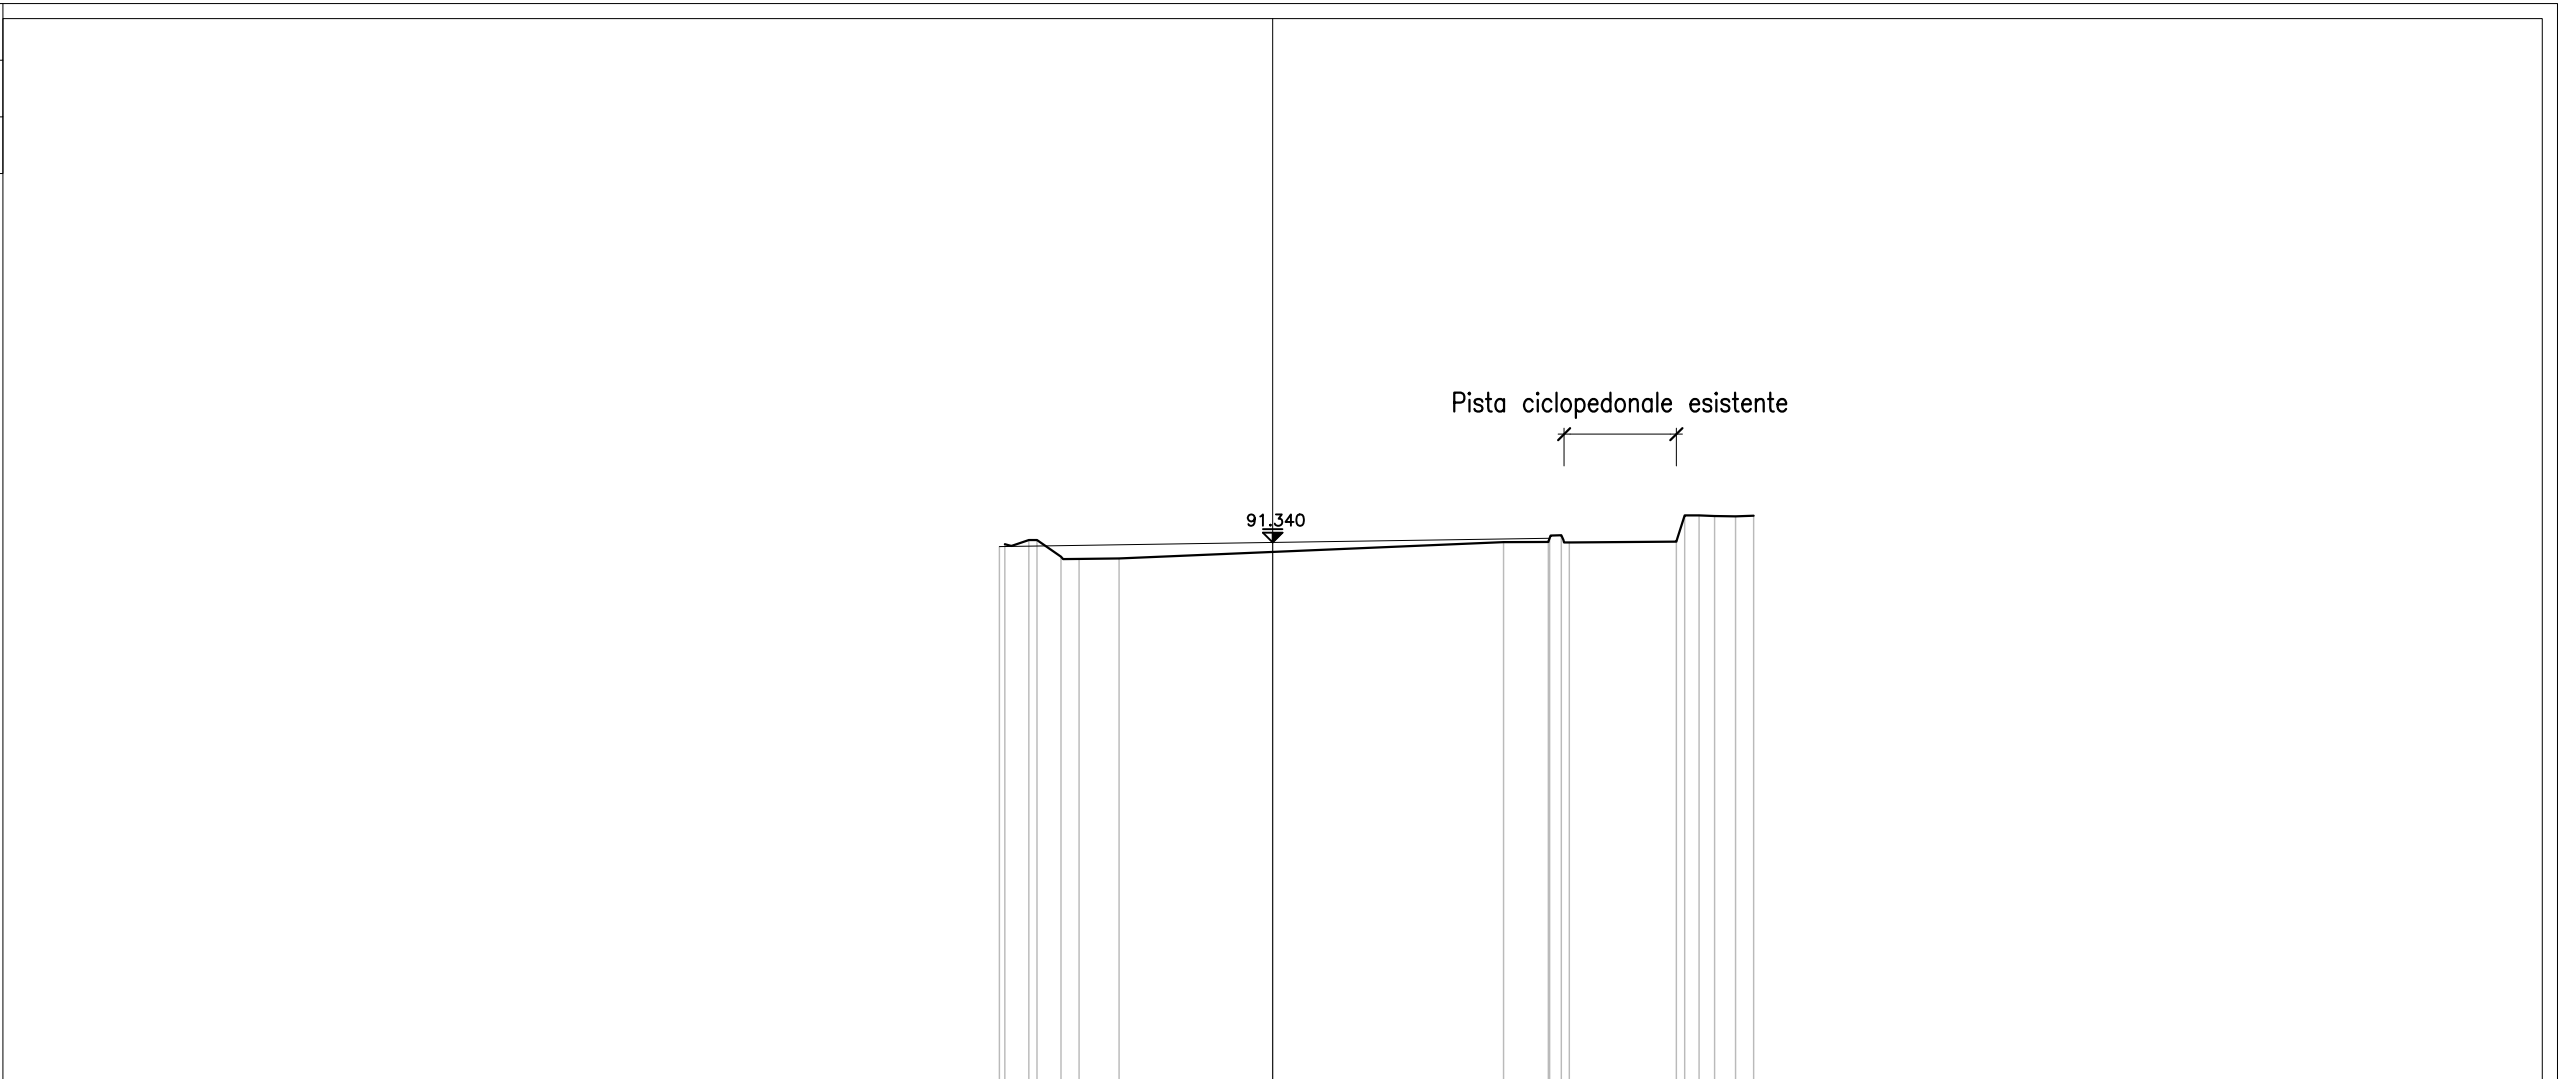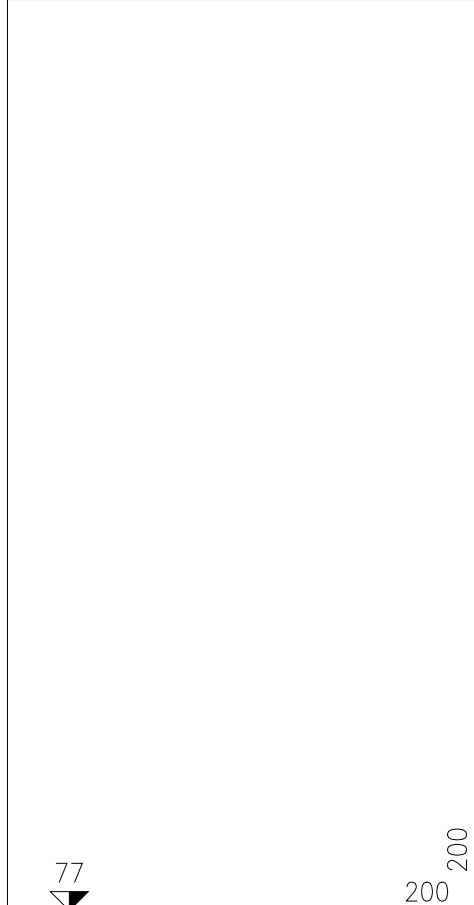

PARZIALI TERRENO	0.64	0.22	0.63	0.48	1.06	10.17	1.18	0.35	0.21	2.83	0.23	0.37	0.42	0.55	0.48	
QUOTE TERRENO	91.294	91.406	90.963	90.905	90.919		91.349	91.352	91.531	91.343	91.365	92.056	92.057	92.040	92.034	92.049
PARZIALI PROGETTO					7.23											
QUOTE PROGETTO	91.232					91.340			91.450							

77	200	200
----	-----	-----

PROFILO AX3
 SEZIONE 4
 PROGRESSIVA 41.21

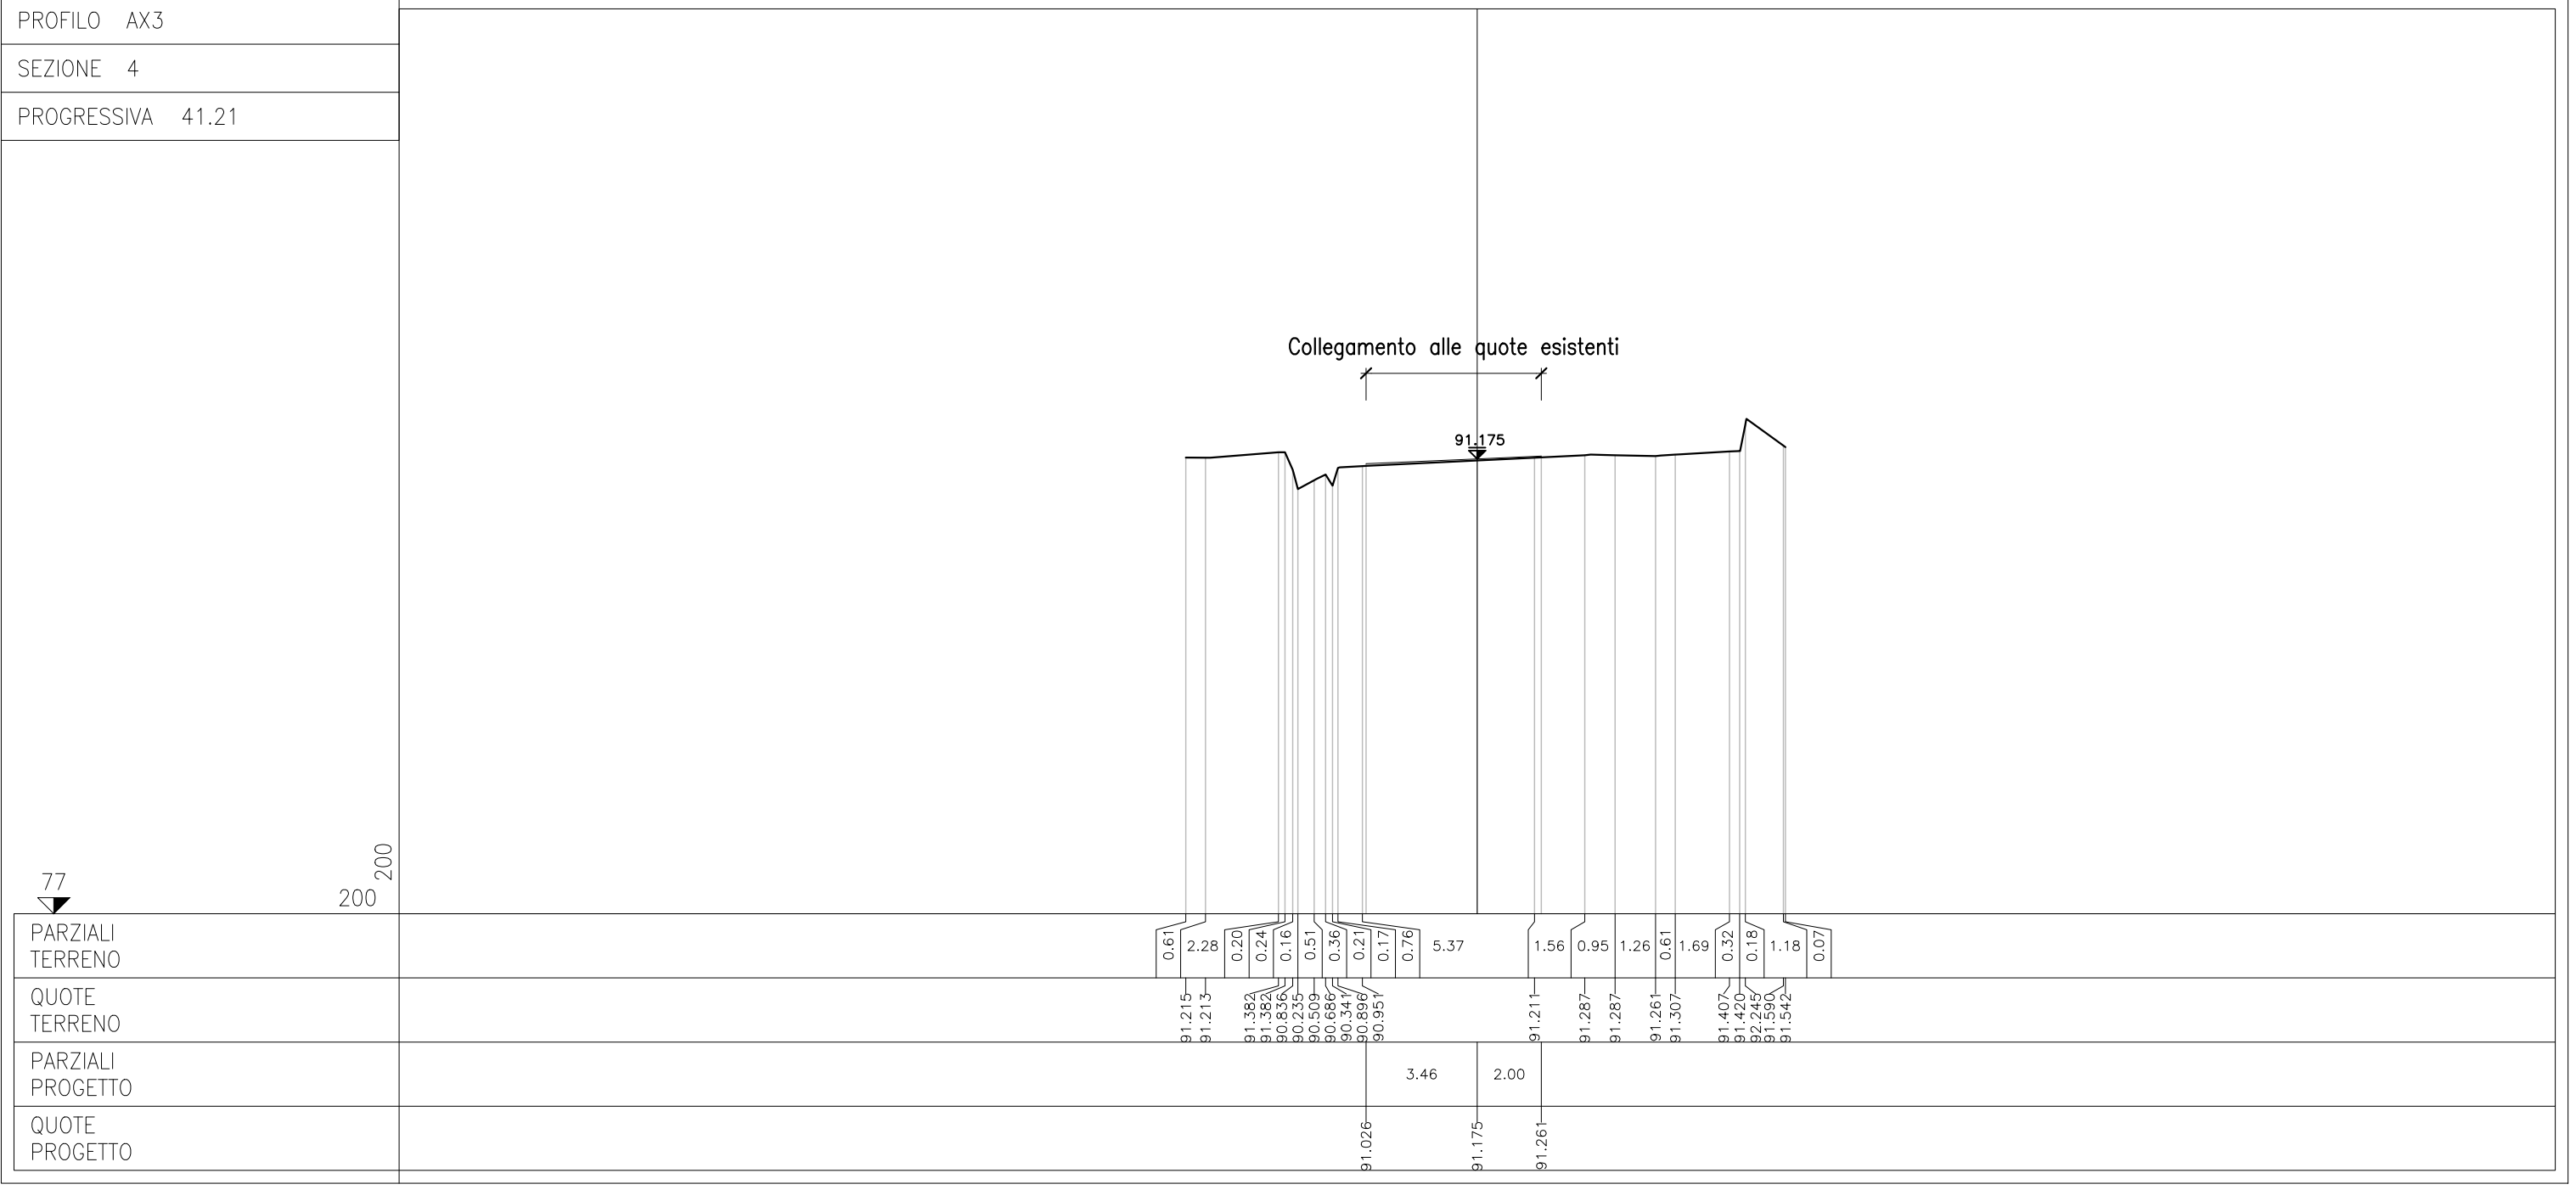

77

200 200