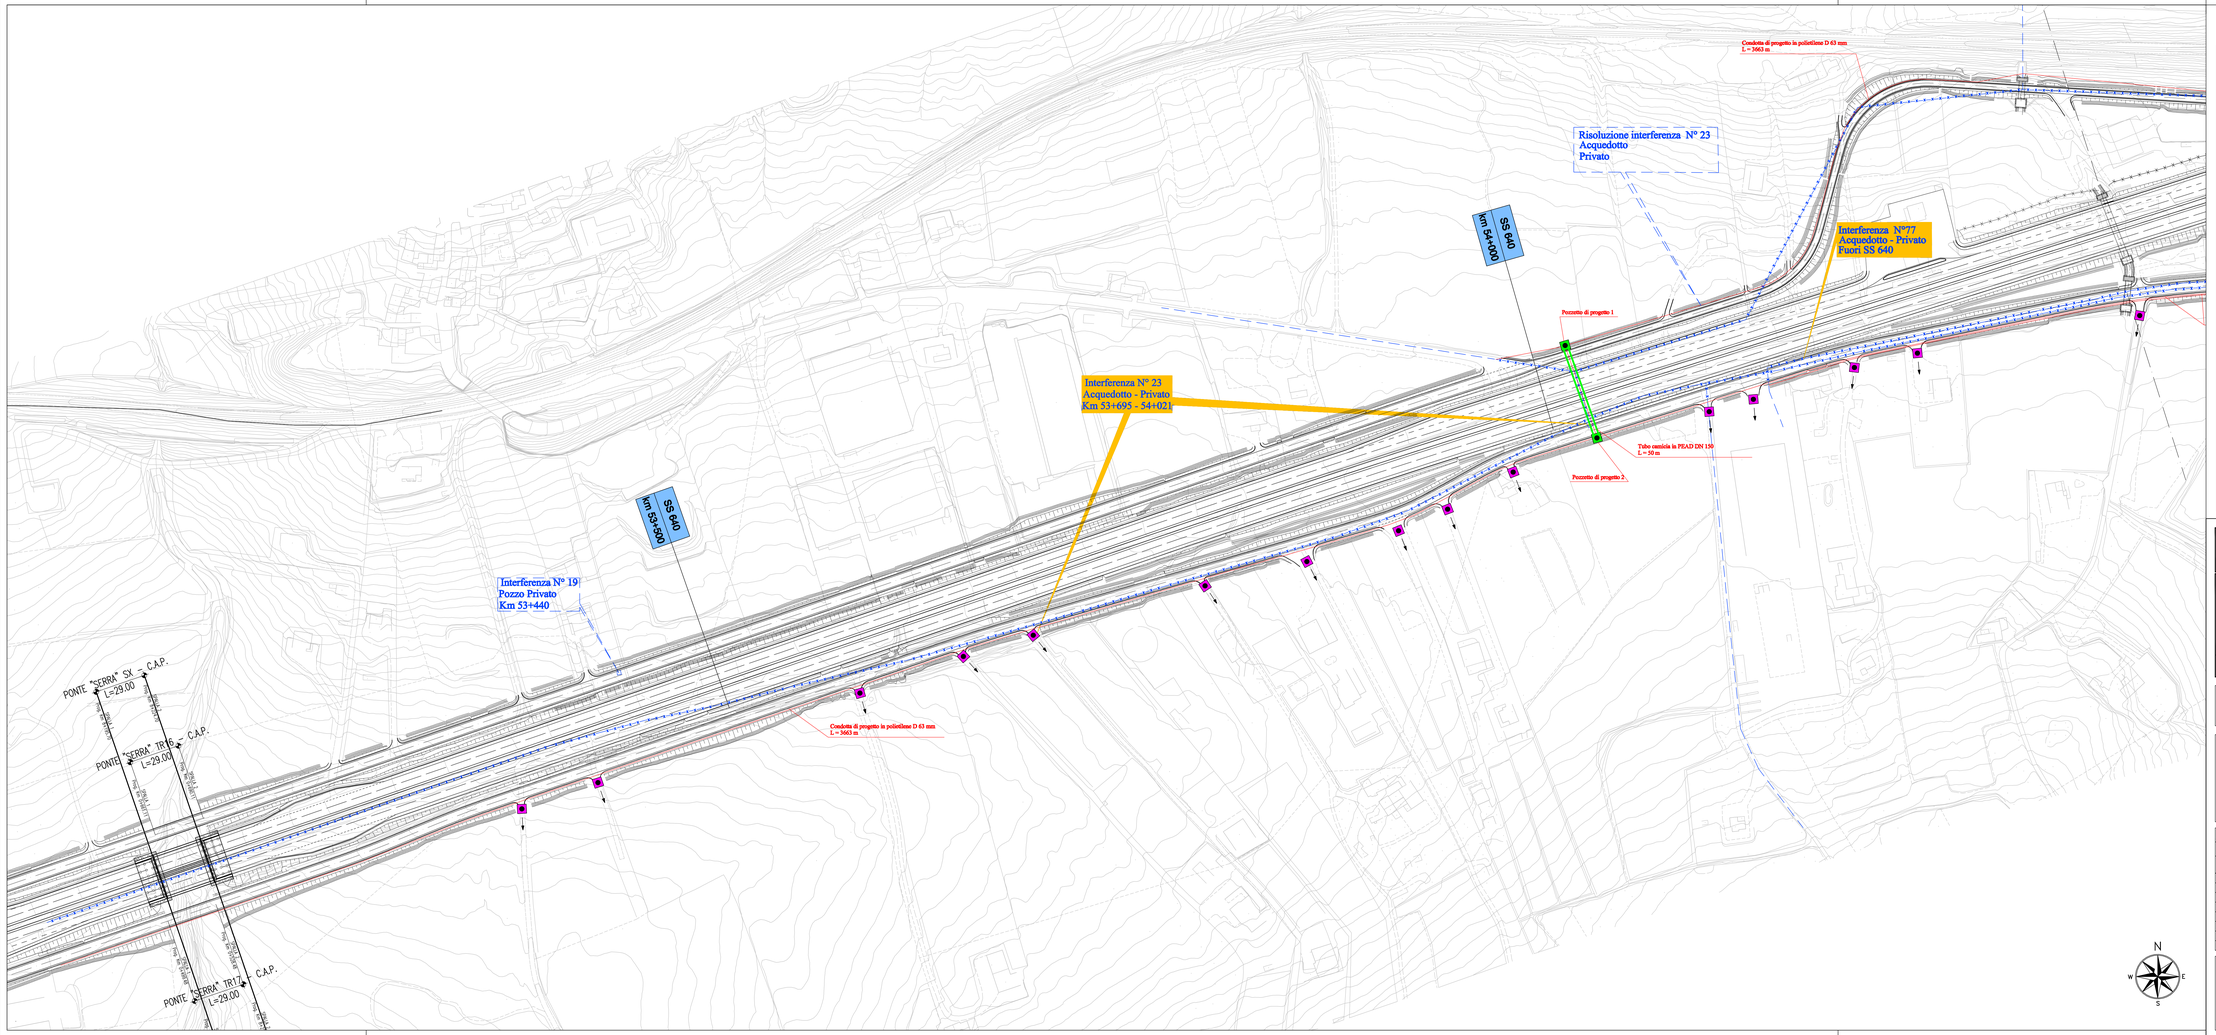

LEGENDA

Progetto S.S.640

CONDOTTE

- Condotte di Progetto in polietilene D 63
- Condotte in esercizio in polietilene D 63
- Tubo camicia in PEAD DN 150
- Condotte da dismettere

SIMBOLI IDRAULICI

- Direzione flusso
- Sfiato condotta
- Scarico condotta

APPARECCHIATURE ED OPERE DI LINEA

- Pozzetto in opera o prefabbricato di progetto
- Pozzetto in opera o prefabbricato esistente
- Allaccio per utenza

ANAS S.p.A.
DIREZIONE CENTRALE PROGRAMMAZIONE PROGETTAZIONE

PA 12/09
CORRIDOIO PLURIMODALE TIRRENICO - NORD EUROPA
ITINERARIO AGRIGENTO - CALTANISSETTA - A19
S.S. N° 640 "DI PORTO EMPEDOCLE"
AMMODERNAMENTO E ADEGUAMENTO ALLA CAT. B DEL D.M. 5.11.2001
Dal km 44+000 allo svincolo con l'A19

PROGETTO ESECUTIVO

Contraente Generale:

empedocle 2 s.c.p.a.

PROGETTO DI RISOLUZIONE INTERFERENZA N°23 - N°77 ACQUEDOTTO PRIVATO
ELABORATI GRAFICI DI PROGETTO
Planimetria di progetto 1 di 2

Codice Unico Progetto (CUP) : F91B09000070001

Codice Elaborato:

PA12_09 - E	0	0	0	G	E	2	1	5	S	I	0	7	Z	P	7	0	1	1	A	Scala: 1:1000

REV.	DATA	DESCRIZIONE	REDATTO	VERIFICATO	APPROVATO	AUTORIZZATO
F						
E						
D						
C						
B						
A	Aprile 2011	EMISSIONE			M. LITI	P. PAGLINI

Responsabile del procedimento: Ing. MAURIZIO ARAMINI

Il Progettista: DUNI LUCA MARCELLO — ORDINE DEGLI INGEGNERI DI FIRENZE N° 4321

Il Consulente Specialista: DUNI MARCELLO ANTONINO — DOTT. ING. ORDINE DEGLI INGEGNERI DI PALERMO 3276

Il Geologo: DOTT. GEOL. ALESSANDRO MAURIZIO — ORDINE REGIONALE DEI GEOLOGI DI SICILIA N° 1604

Il Coordinatore per la sicurezza in fase di progetto: DUNI ALESSANDRO MAURIZIO — ORDINE DEGLI INGEGNERI DI PALERMO 14853

Il Direttore dei lavori: DUNI PEPPINO MARCELLO — ORDINE DEGLI INGEGNERI DI ROMA 14442