


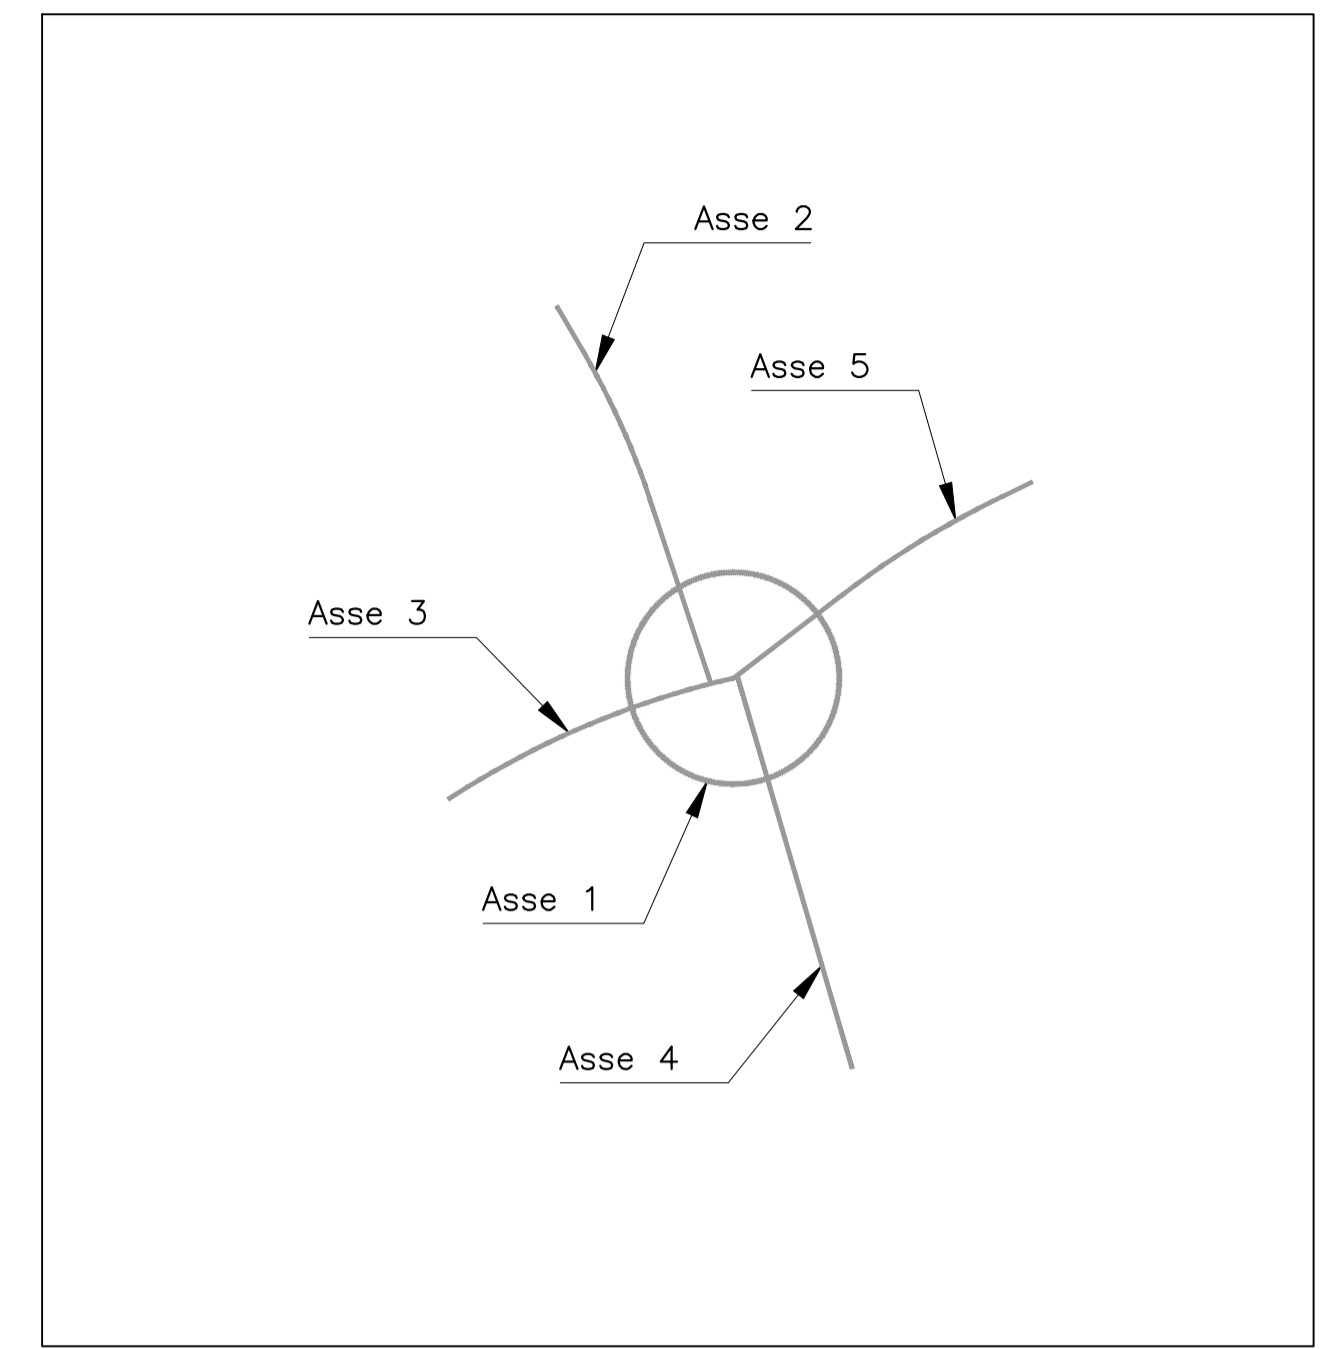


KEY-PLAN




LEGENDA	
R	RAGGIO
Tan	TANGENTI
Sv	SVILUPPO RACCORDO
Fr	FRECCIA
Ac	ANGOLO AL CENTRO
Co	CORDA


ROTATORIA INTERSEZIONE S.P. NUOVA SCHIAVONESCA E VIA LAVAIO - ASSE 1

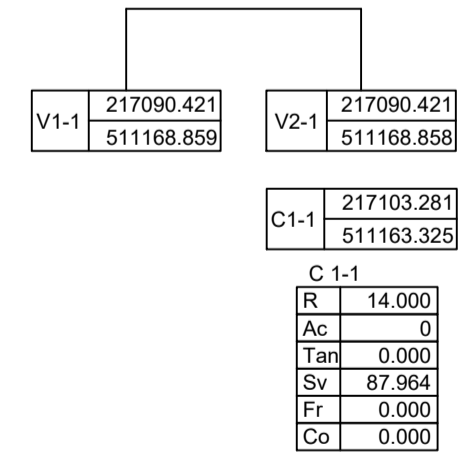


ROTATORIA INTERSEZIONE S.P. NUOVA SCHIAVONESCA E VIA LAVAIO - ASSE 2

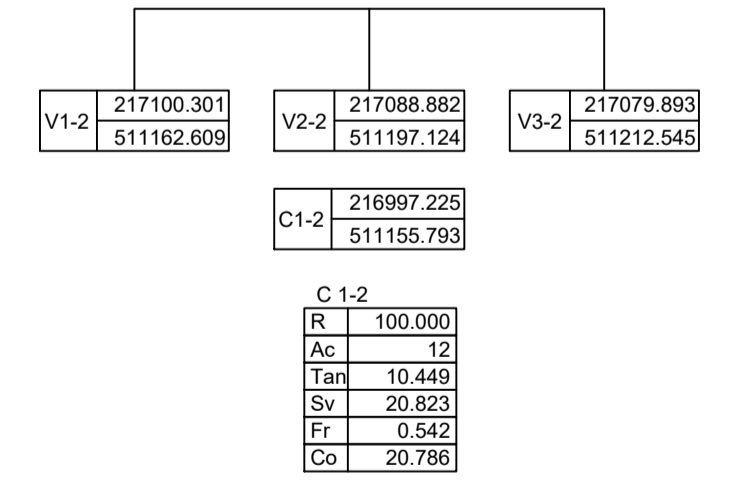


ROTATORIA INTERSEZIONE S.P. NUOVA SCHIAVONESCA E VIA LAVAIO - ASSE 3

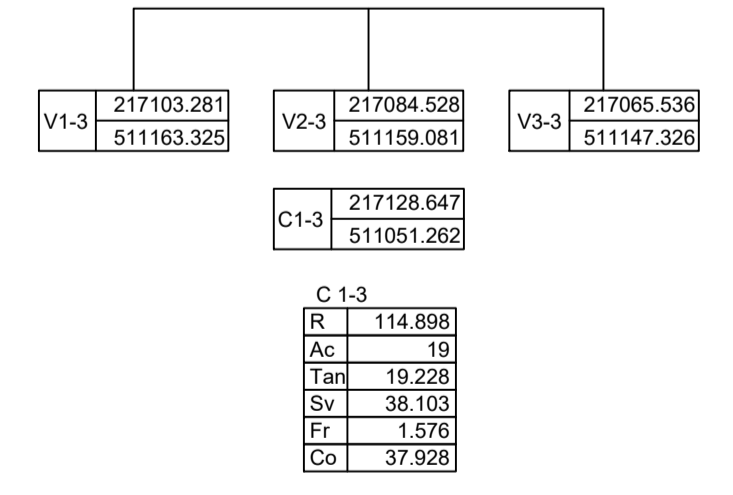

ROTATORIA INTERSEZIONE S.P. NUOVA SCHIAVONESCA E VIA LAVAIO - ASSE 4

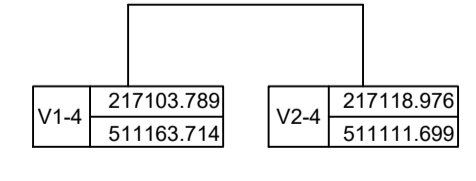

ROTATORIA INTERSEZIONE S.P. NUOVA SCHIAVONESCA E VIA LAVAIO - ASSE 5

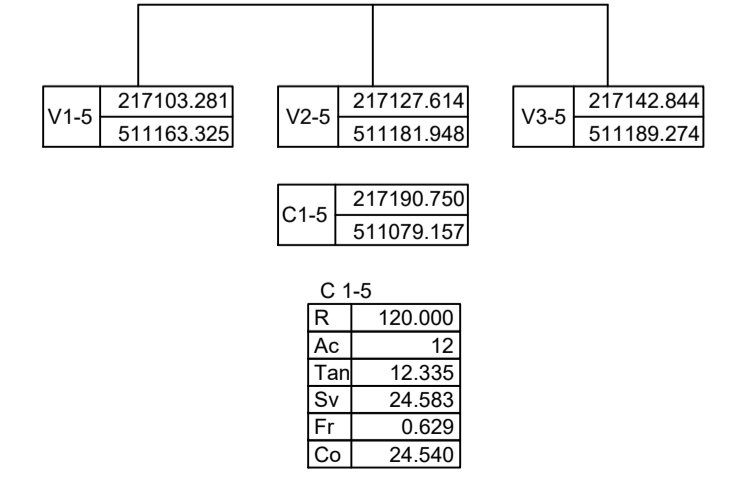

REGIONE DEL VENETO

SUPERSTRADA A PEDAGGIO
PEDEMONTANA VENETA

CONCESSIONARIO SPV SpA Via Invorio, 24/A 10146 Torino IL DIRETTORE TECNICO: Geom. Giovanni Salvatore D'Agostino		CONTRAENTE GENERALE SIS Scpa Via Invorio, 24/A 10146 Torino	
PROGETTISTA ORDINE INGEGNERI PROVINCIA TARANTO Dott. Ing. TURSO Adriano n° 1400 Sezione A Suggerimento Civile Ambientale Industriale Informazione		GEOLOGO ORDINE DEI GEOLOGI DEL VENETO ALESSIO L. N. 2002	
COORDINATORE PER LA SICUREZZA IN FASE DI ESECUZIONE INGEGNERE MASSIMILIANO RUZZO L. N. 2002 n° 5472/A		DIRETTORE DEI LAVORI ELNA MARIA REPETTO L. N. 2002 n° 8700/A	

N. Progr. _____
CARTELLA N. _____

PROGETTO ESECUTIVO
VARIAZIONE PROGETTUALE
dal KM 79+300 al KM 79+900

LOTTO 3 - TRATTA "D"
Dal Km 75+625 al Km 87+700

TITOLO ELABORATO:
PROGETTO DELL'INFRASTRUTTURA
SISTEMAZIONE VIABILITA' INTERFERITA (Stradale)
VS3D013B0 - ROTATORIA INTERSEZIONE S.P. NUOVA SCHIAVONESCA E VIA LAVAIO
Planimetria di tracciamento

PVVS DVS CS 3 D 013 B 004 0 001 D A 0 SCALA: 1:500

REV.	CL	DESCRIZIONE	REDATTO	DATA	VERIFICATO	DATA	APPROVATO	DATA
0	PR	Integrazione progetto esecutivo relativa alla variazione progettuale dal km 79+300 al km 79+900	SIPAL	30/09/2020	SIPAL	01/10/2020	SIS	02/10/2020

IL RESPONSABILE DEL PROCEDIMENTO:
Dott. Ing. Elisabetta Pellegrini

VALIDAZIONE:
PROTOCOLLO: _____
DEL: _____

PVVS_DVS_CS_3_D_013B_004_0_001_D_A_0_10_2020