


CARPENTERIA MURO H=var. 6.01+6.50 m


SEZIONE LATERALE

Scala 1:50

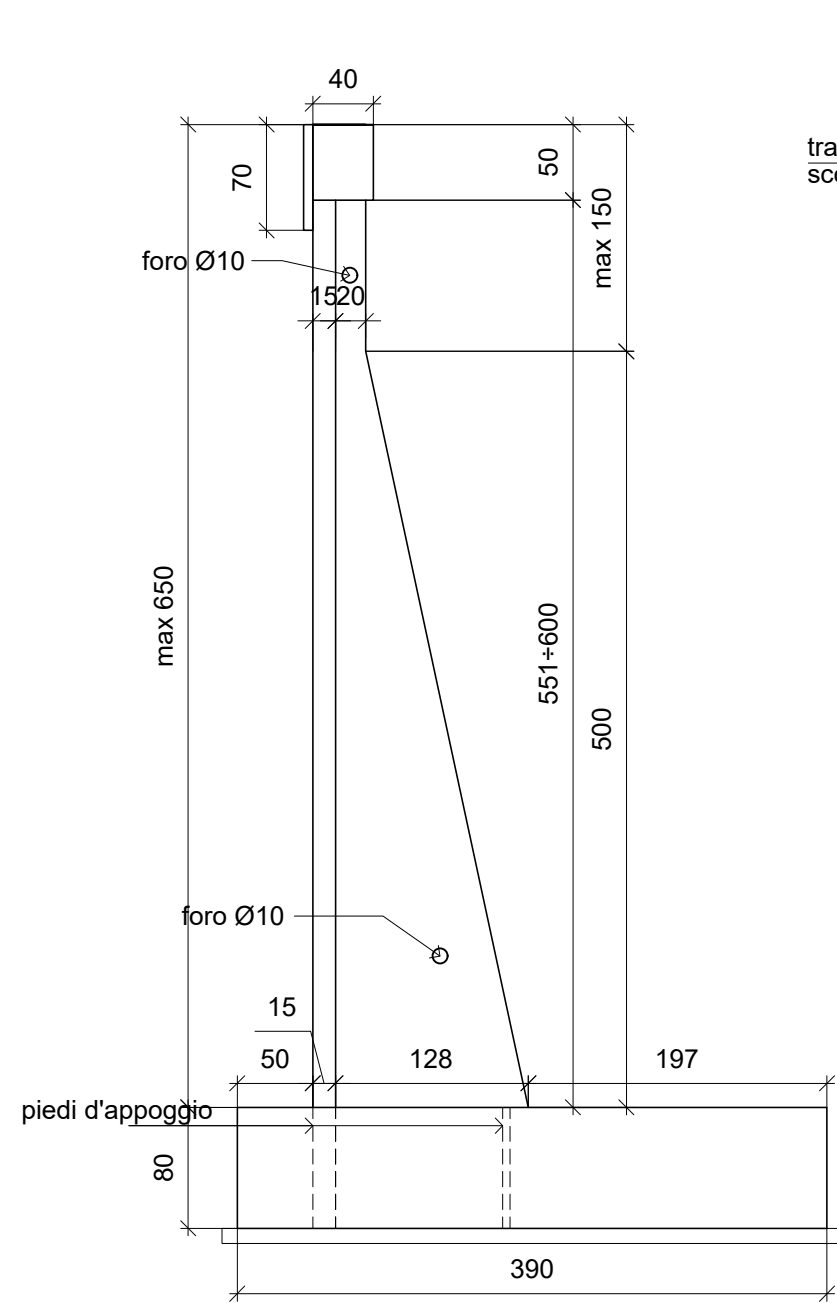


PROSPETTO POSTERIORE

Scala 1:50

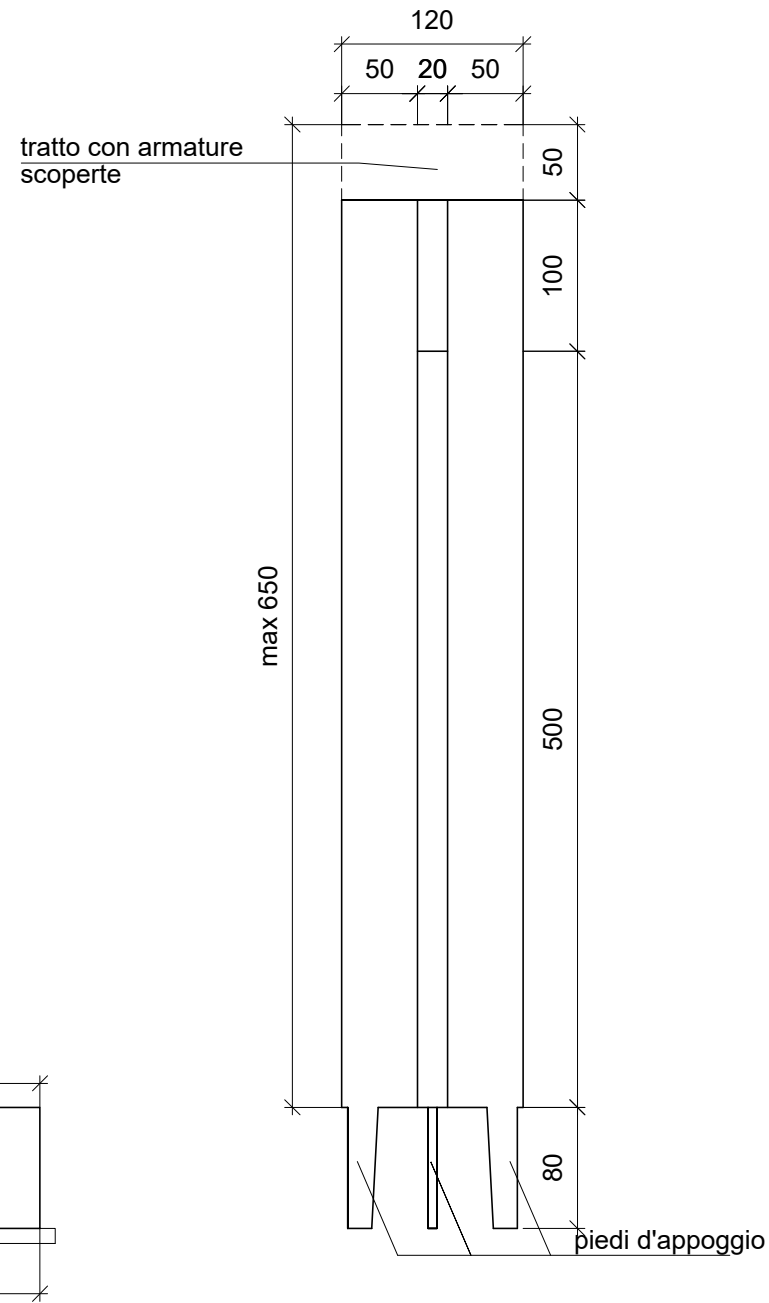


PROSPETTO LATERALE

Scala 1:50

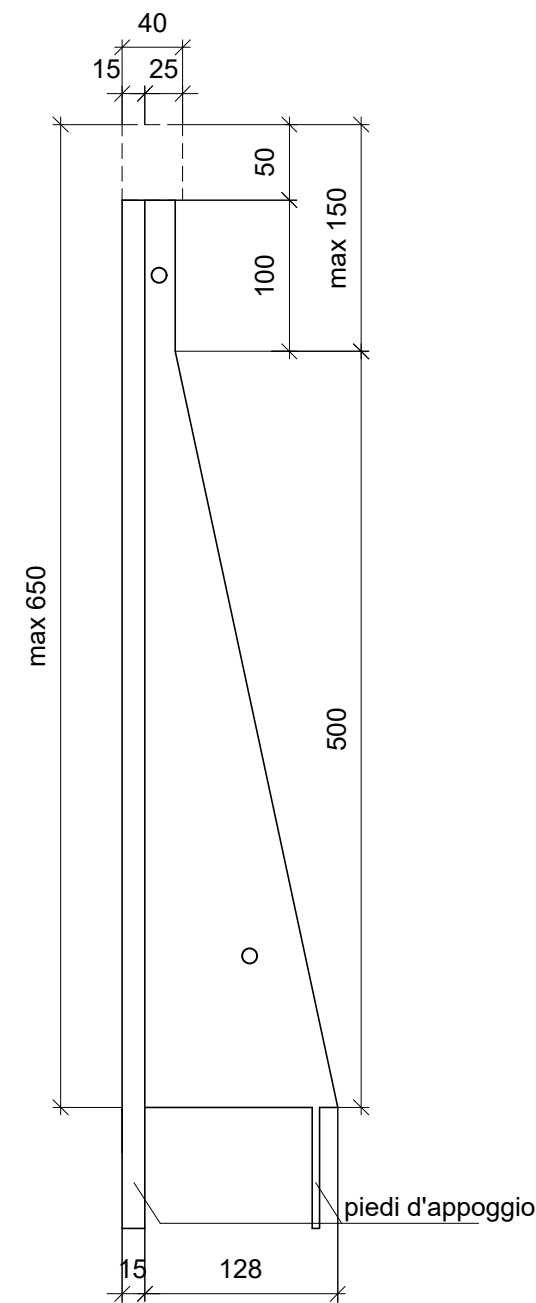


ARMATURA MURO H=var. 6.01+6.50 m

SEZIONE VERTICALE - CASO MURO Htot=6.50 m (Hpannello=6.00m; Hcordolo=0.50m)
Scala 1:50

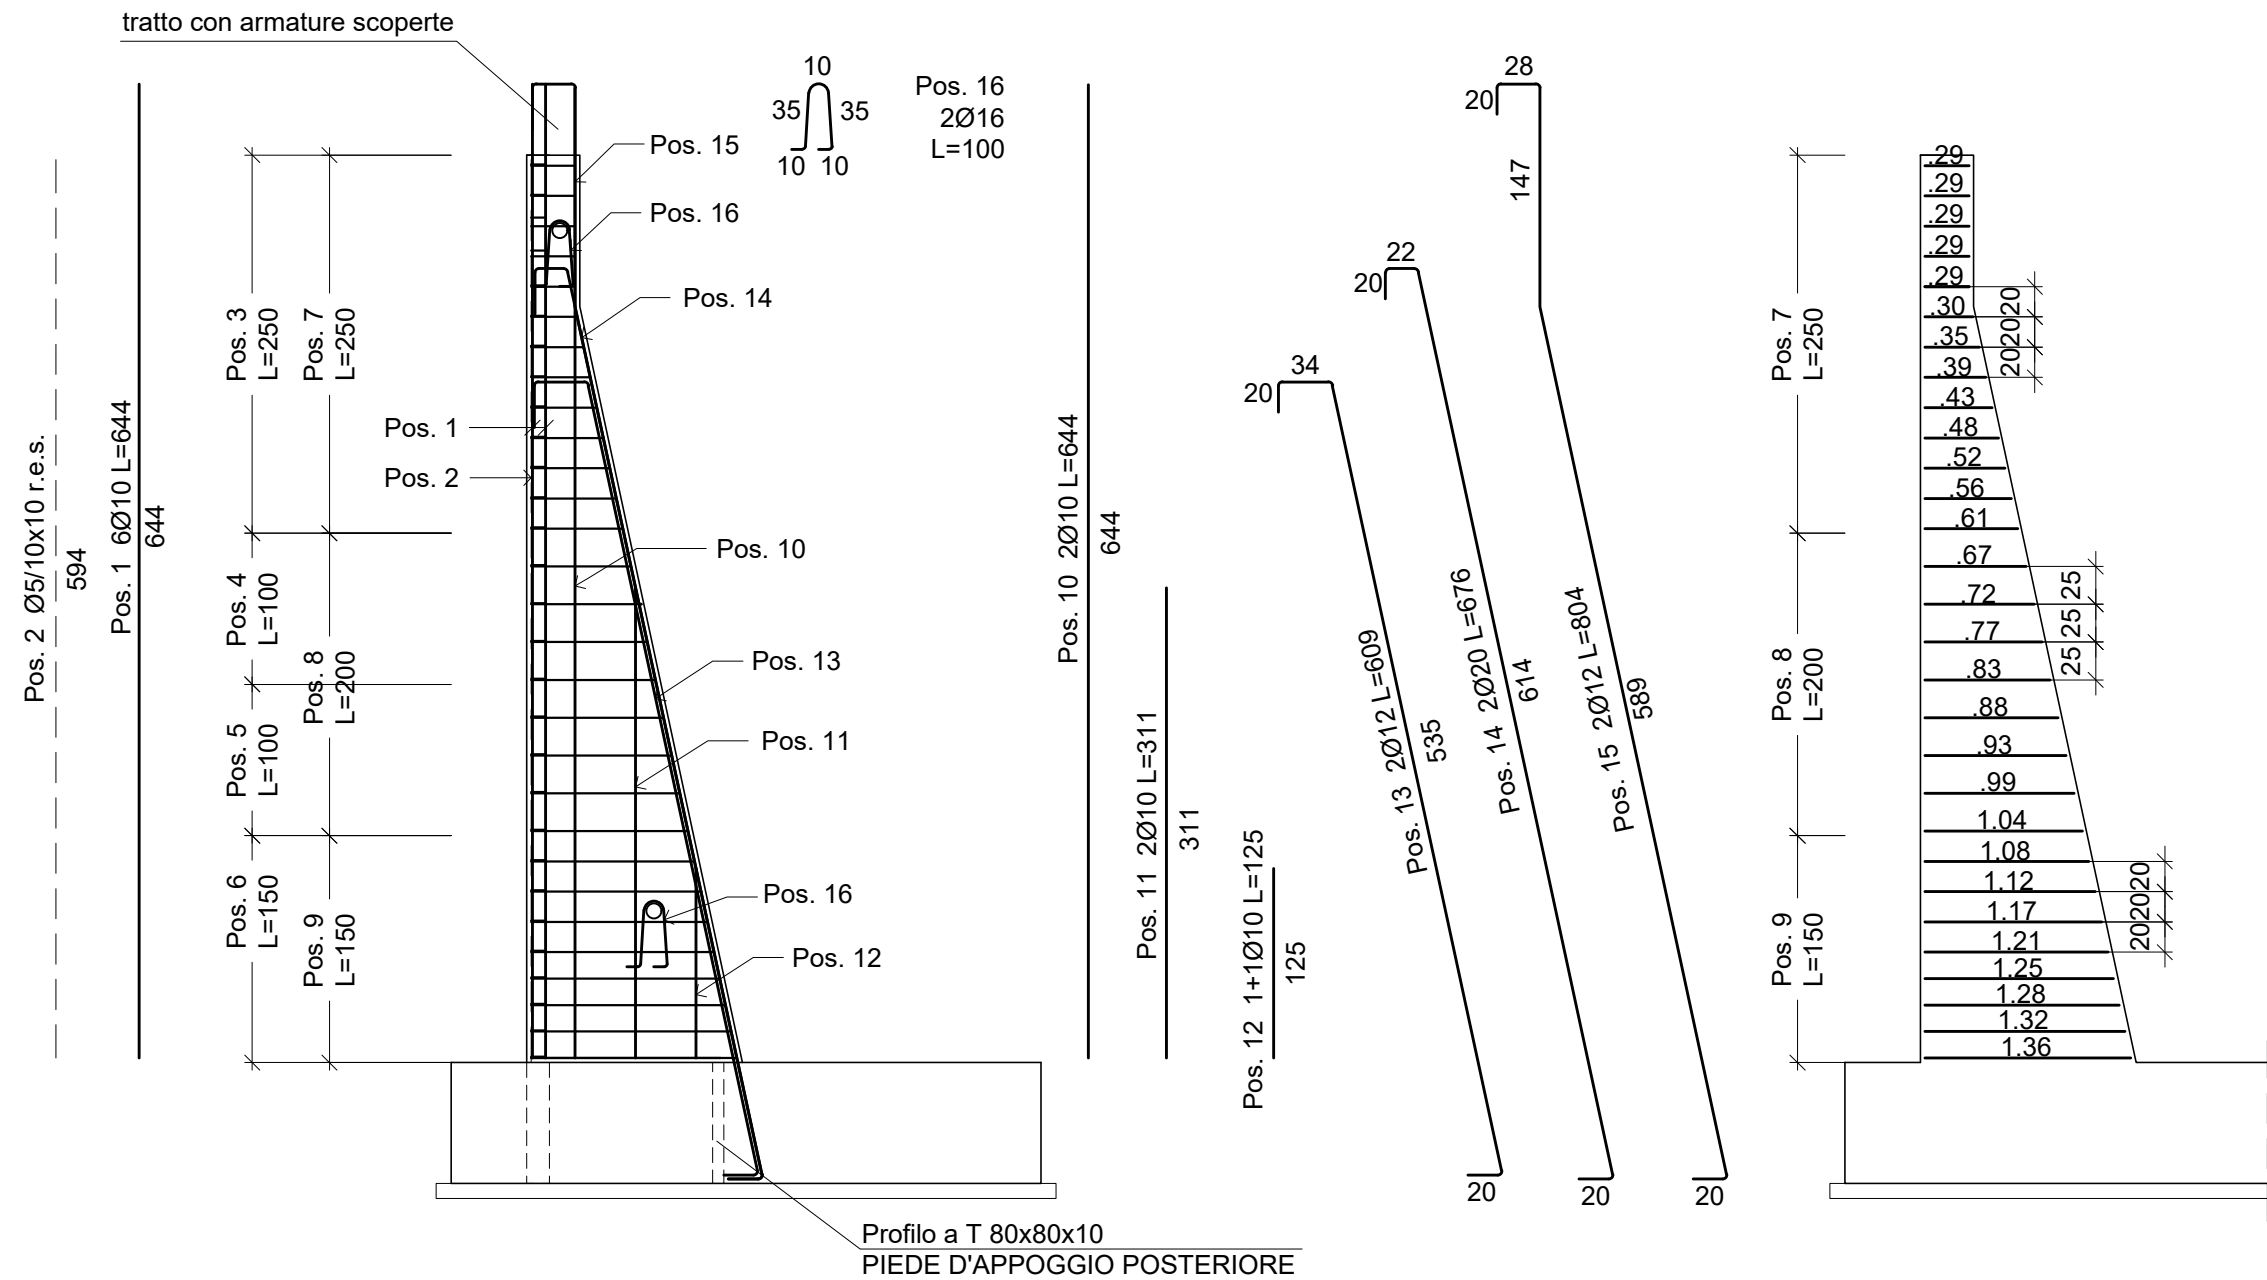


SCHEMA CAVALLOTTI

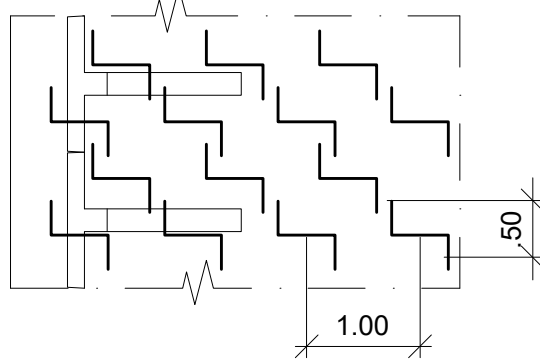


PIANTA QUOTA FONDAZIONE

Scala 1:50

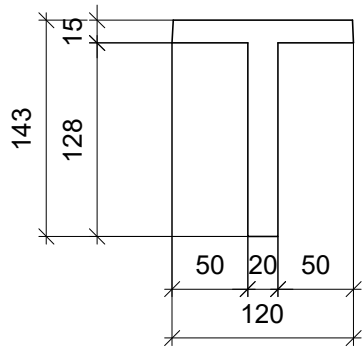

PIANTA QUOTA IN TESTA

Scala 1:50

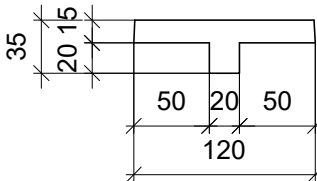


Per gli eventuali pannelli di dimensione speciale vanno considerati gli stessi diametri e passi della barre di armatura previste per i pannelli di dimensione standard, nonché costolature in dimensione e numero pari a quelle previste per questi ultimi.

PER LE PRESCRIZIONI SUI MATERIALI RIFERIRSI ALLA RELAZIONE DEI MATERIALI RELATIVA ALL' OPERA IN OGGETTO



ARMATURA FONDAZIONE

SEZIONE - Scala 1:25

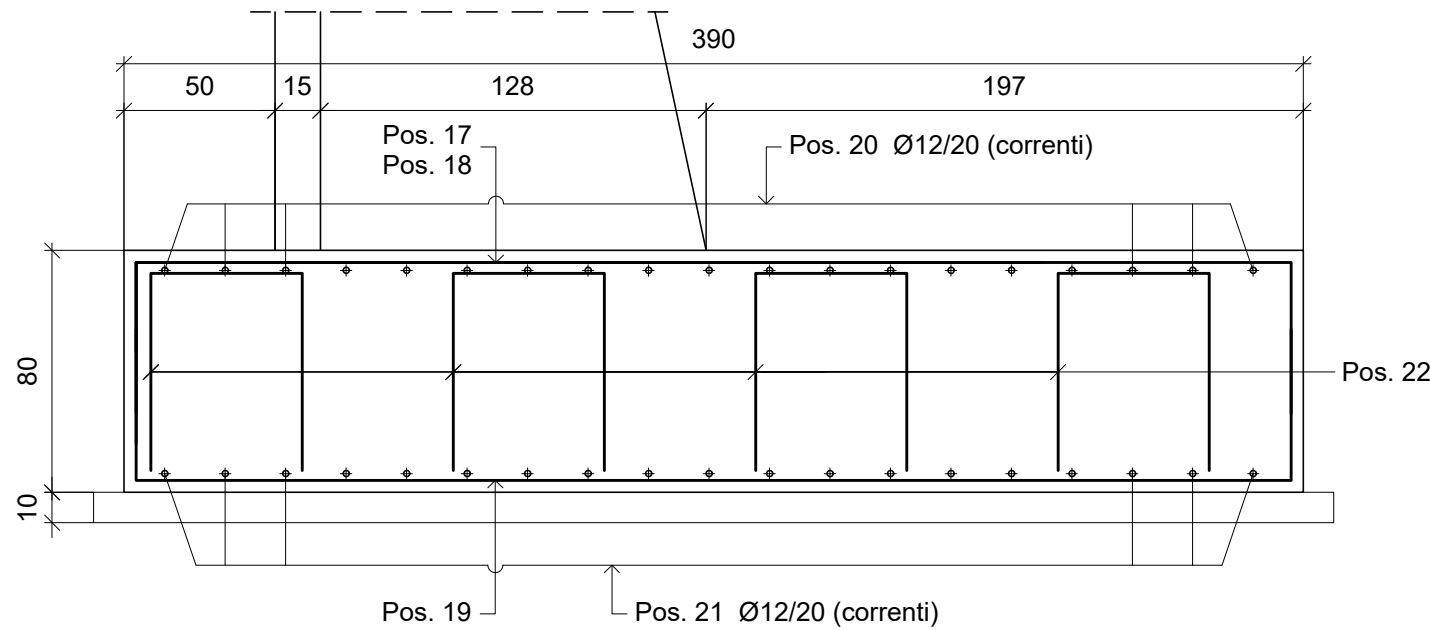


ARMATURA MURO

PIANTA - Scala 1:25

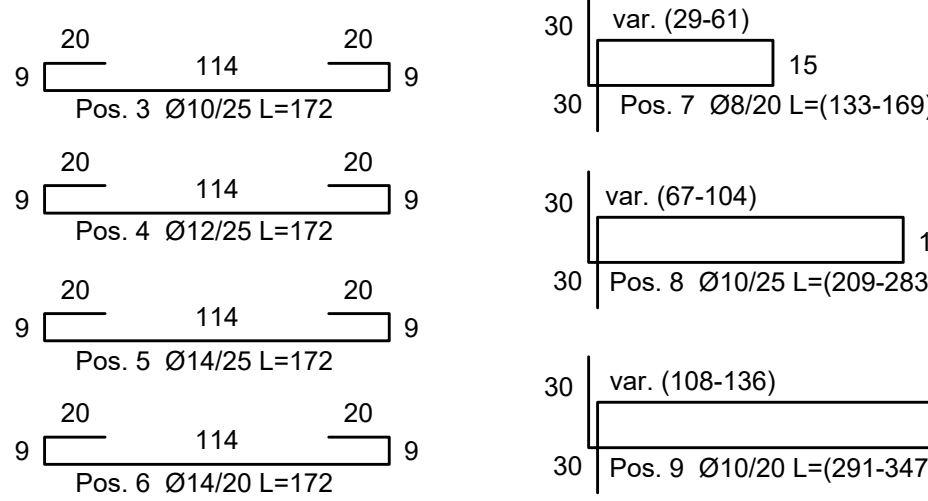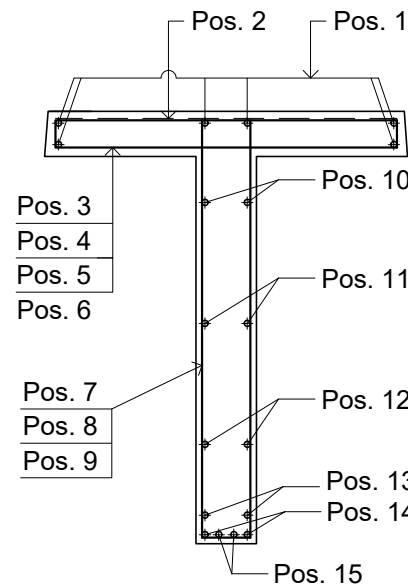

ARMATURA CORDOLO


SEZIONE - Scala 1:25

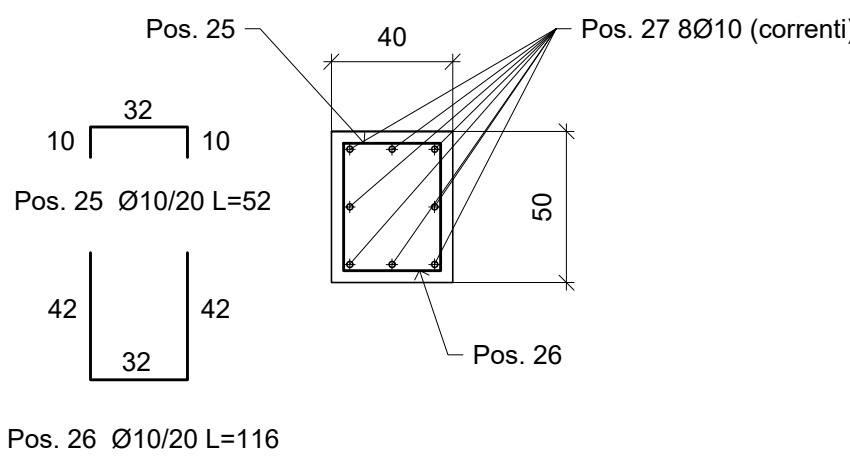

PIEDE D'APPOGGIO ANTERIORE


PROSPETTO

Scala 1:25

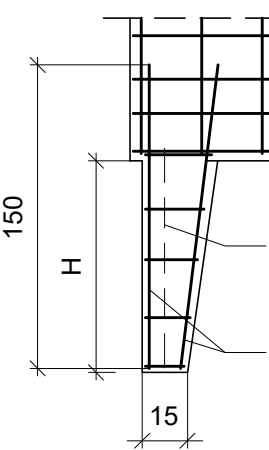

PIANTA

Scala 1:25

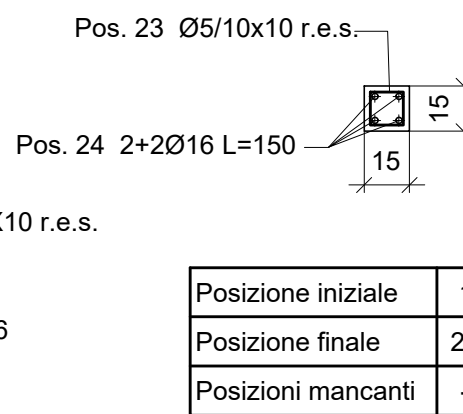

Posizione iniziale	1
Posizione finale	27
Posizioni mancanti	-

REGIONE DEL VENETO

SUPERSTRADA A PEDAGGIO
PEDEMONTANA VENETA

SPV SpA
Via Inverto, 24/A
10146 Torino

IL DIRETTORE TECNICO:
Geom. Giovanni Salvatore D'Agostino

CONCESSIONARIO

Società di progetto ai sensi dell'art. 156 D.LGS 163/06
subentrato all'ATI

PROGETTISTA

ORDINE INGEGNERI PROVINCIA TARANTO
Dott. Ing. TURSO Adriano
n° 1400

COORDINATORE PER LA SICUREZZA
IN FASE DI ESECUZIONE

ORDINE INGEGNERI PROV. TARANTO
INGEGNERE
MASSIMILIANO RUZZO
n° 5472/A

CONTRAENTE GENERALE

SIS Scpa
Via Inverto, 24/A
10146 Torino

PROGETTO ESECUTIVO

VARIANTE PROGETTUALE
dal KM 79+300 al KM 79+900

LOTTO 3 - TRATTA "D"

Dal Km 75+625 al Km 87+700

TITOLO ELABORATO:

PROGETTO DELL'INFRASTRUTTURA
OPERE D'ARTE MINORI DI SOSTEGNO
MU3D013-S - MURO PREFABBRICATO
Carpenteria e armatura - Tav. 6

SCALA:

1:50 - 1:25

REV.	CL.	DESCRIZIONE	REDATTO	DATA	VERIFICATO	DATA	APPROVATO	DATA
0	PR	Integrazione progetto esecutivo relativa alla variazione progettuale dal km 79+300 al km 79+900	SIPAL	30/09/2020	SIPAL	01/10/2020	SIS	02/10/2020

IL RESPONSABILE DEL PROCEDIMENTO:

Dott. Ing. Elisabetta Pellegrini

VALIDAZIONE:

PROTOCOLLO : _____
DEL: _____

P:\12_SPA_MU3D013-003_S_005_D\A_0_Armatura