



PROSPETTO POSTERIORE

Scala 1:20

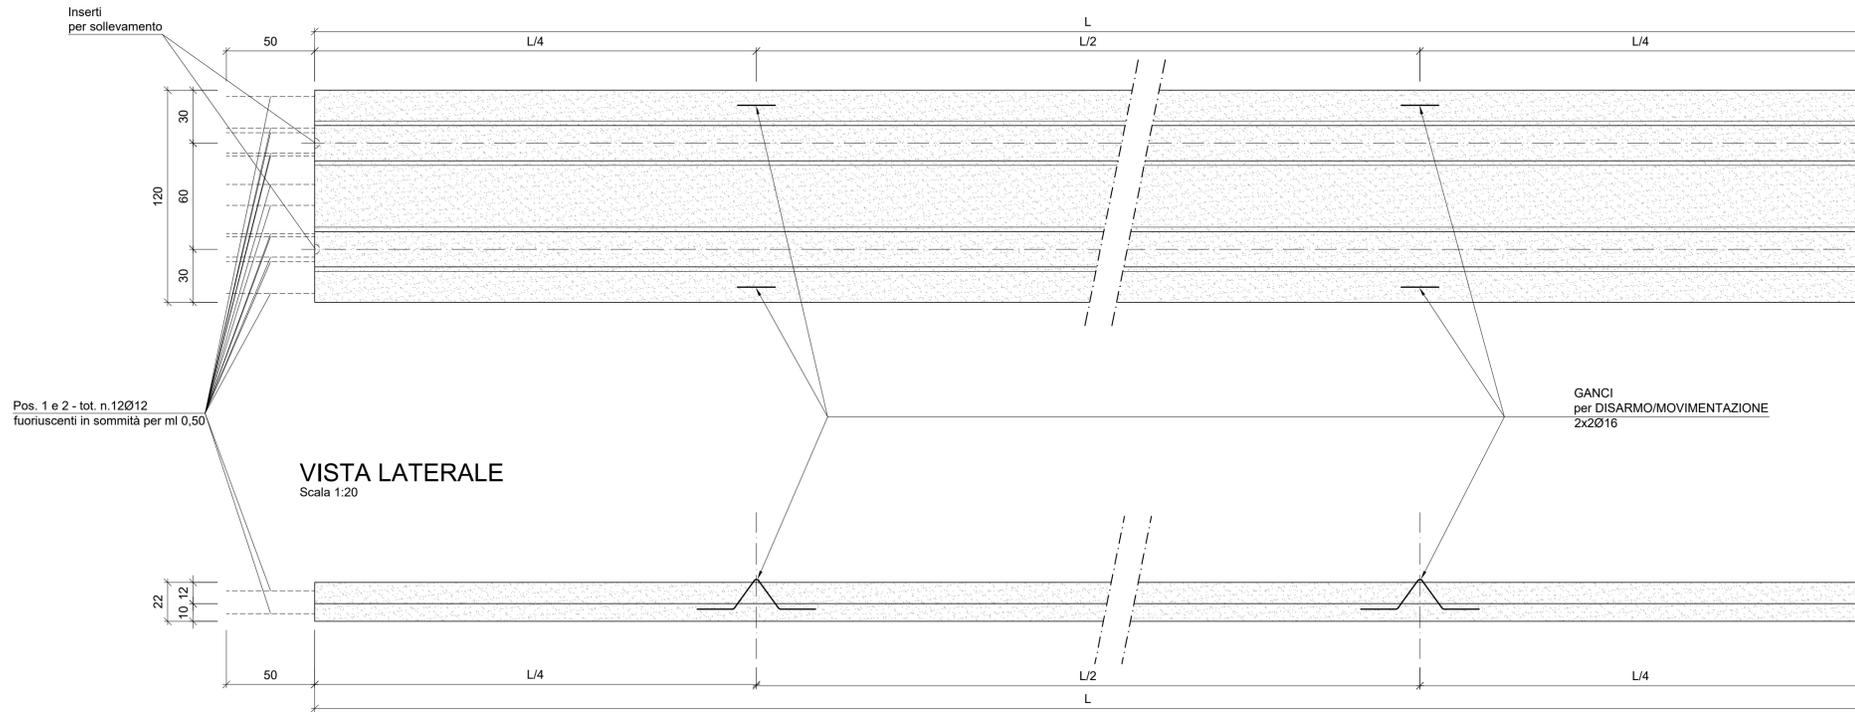


DETTAGLIO SOMMITA' PANNELLO PROSPETTO

Scala 1:20

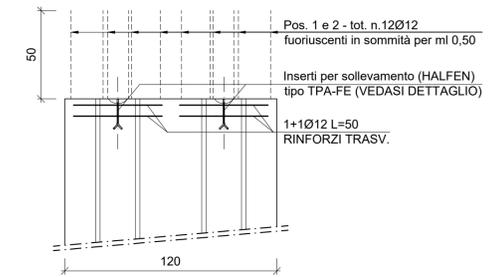


VISTA PROSPETTICA

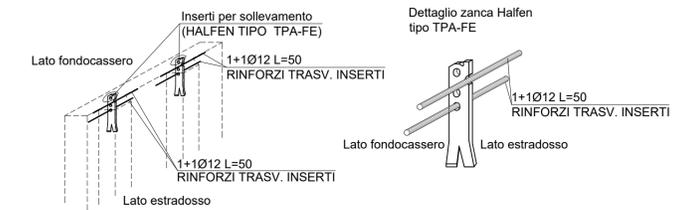


SEZIONE TRASV. - ARMATURA

Scala 1:20

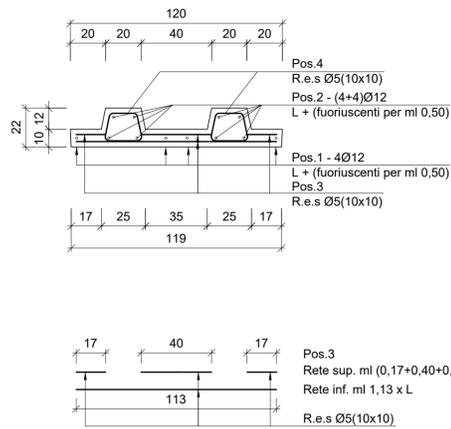


SEZIONE TRASV. - CARPENTERIA

Scala 1:20

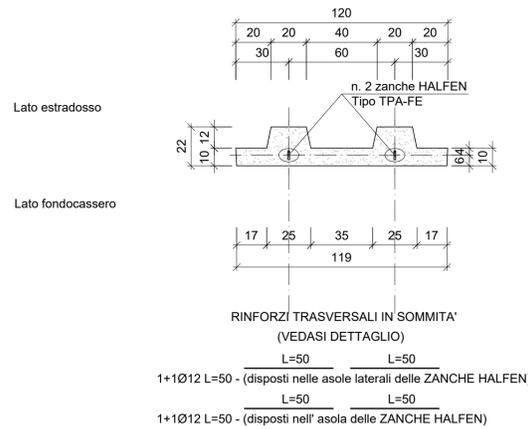


DETTAGLIO CORDOLO

Scala 1:10

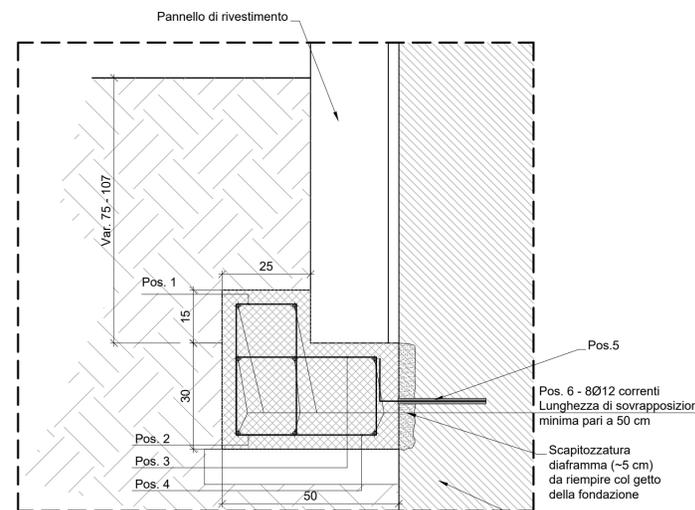

ESPLOSO FERRI

Scala 1:10

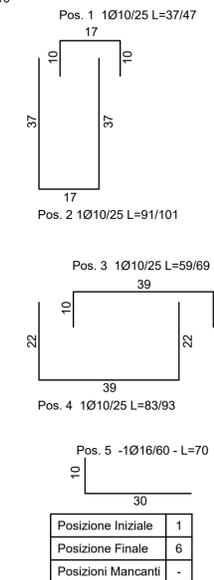


SPECIFICHE MATERIALI

- CLASSE DI RESISTENZA : C 32/40
- CLASSE DI CONSISTENZA SLUMP: S4
- MAX DIMENSIONE AGGREGATO: 32 mm
- CLASSE DI ESPOSIZIONE: XC4
- COPRIFERRO: C = 30 mm
- ACCIAIO: B450c

NOTA BENE:
per gli eventuali pannelli di dimensione speciale vanno considerati gli stessi diametri e passi delle barre di armatura previste per i pannelli di dimensione standard, nonché costolature in dimensione e numero pari a quelle previste per questi ultimi

DETTAGLIO ZANCHE PER SOLLEVAMENTO

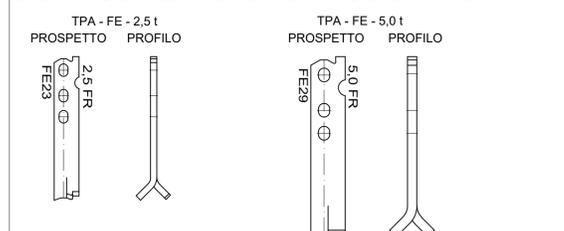

DETTAGLIO UTILIZZO ZANCHE HALFEN
PANNELLI H da mt 2,00 fino a mt 6,00 - n.2 zanche tipo TPA-FE da 2,5 Tonn
PANNELLI H da mt 6,01 fino a mt 13,00 - n.2 zanche tipo TPA-FE da 5,0 Tonn

PER LE PRESCRIZIONI SUI MATERIALI RIFERIRSI ALLA RELAZIONE DEI MATERIALI RELATIVA ALL' OPERA IN OGGETTO



REGIONE DEL VENETO

SUPERSTRADA A PEDAGGIO PEDEMONTANA VENETA

| | | |
|--|---|---|
| CONCESSIONARIO | | CONTRAENTE GENERALE |
| SPV SpA Via Invorio, 24/A 10146 Torino IL DIRETTORE TECNICO: Geom. Giovanni Salvatore D'Agostino | Società di progetto ai sensi dell'art. 156 D.LGS 163/06 subentrato all'ATI Consorzio Stabile fra le Imprese: SIPAL S.p.A. SIPAL S.p.A. SIPAL S.p.A. | SIS Scpa Via Invorio, 24/A 10146 Torino |
| PROGETTISTA | | GEOLOGO |
| ORDINE INGEGNERI PROVINCIA TARANTO Dott. Ing. TURSO Adriano n° 1400 Sezione A Via S. Maria Maddalena, 10 70121 Taranto (TA) C.A.A. n° 471/A | | ALESSIO INGEGNERE ORDINE DEI GEOLGICI DEL VENETO |
| COORDINATORE PER LA SICUREZZA IN FASE DI ESECUZIONE | | DIRETTORE DEI LAVORI |
| INGEGNERE MASSIMILIANO RUZZO Via S. Maria Maddalena, 10 70121 Taranto (TA) C.A.A. n° 471/A | | ELNA MARIA REPETTO INGEGNERE ORDINE DEI GEOLGICI DEL VENETO |

N. Progr. _____ PROGETTO ESECUTIVO LOTTO 3 - TRATTA "D"
 CARTELLA N. _____ VARIAZIONE PROGETTUALE dal Km 79+300 al Km 79+900 Dal Km 75+625 al Km 87+700

TITOLO ELABORATO: **PROGETTO DELL'INFRASTRUTTURA OPERE D'ARTE MINORI DI SOSTEGNO MU3D013-S - MURO PREFABBRICATO**
 Pannelli di rivestimento - Carpenteria ed armatura

PVVSRA PMU3D013-005S001DA0 SCALA: 1:20 - 1:10

| REV. | CL. | DESCRIZIONE | REDATTO | DATA | VERIFICATO | DATA | APPROVATO | DATA |
|------|-----|---|---------|------------|------------|------------|-----------|------------|
| 0 | PR | Integrazione progetto esecutivo relativa alla variazione progettuale dal km 79+300 al km 79+900 | SIPAL | 30/09/2020 | SIPAL | 01/10/2020 | SIS | 02/10/2020 |

IL RESPONSABILE DEL PROCEDIMENTO: Dott. Ing. Elisabetta Pellegrini

VALIDAZIONE:
 PROTOCOLLO: _____
 DEL: _____