

### LEGENDA

- Area da espropriare
- Area da espropriare esecutivo
- Area demaniale
- Occupazione temporanea
- Occupazione temporanea esecutivo
- Fascia di rispetto
- Esproprio
- Limiti fogli catastali

#### CONDOTTE

- Condotte di Progetto in polietilene D 63
- Condotte in esercizio i polietilene D 63
- Tubo canalina in PEAD DN 150
- Condotte da dismettere


#### SIMBOLI IDRAULICI

- Direzione flusso
- Sfiato condotta
- Scarico condotta


#### APPARECCHIATURE ED OPERE DI LINEA

- Pozzetto in opera o prefabbricato di progetto
- Pozzetto in opera o prefabbricato esistente
- Allaccio per stanza

**NOTA:**  
La base catastale è stata desunta dal piano di esproprio del progetto esecutivo per i lavori di adeguamento della SS. 640

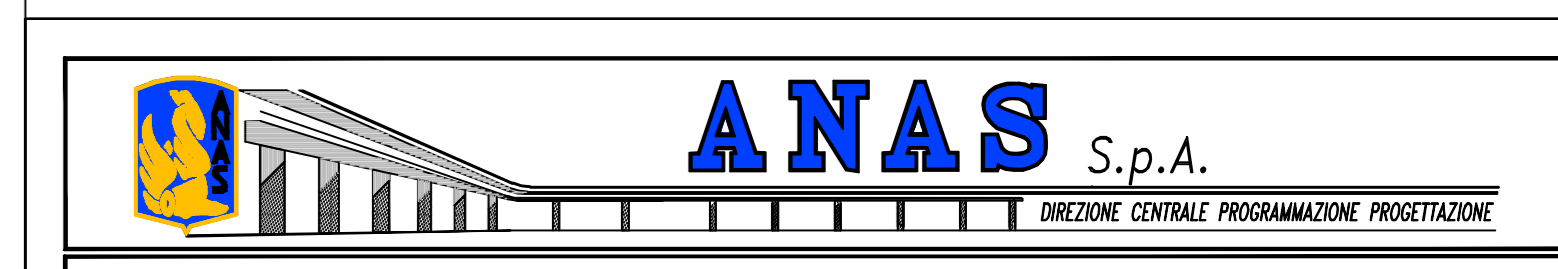

PA 12/09  
CORRIDOIO PLURIMODALE TIRRENICO - NORD EUROPA  
ITINERARIO AGRIGENTO - CALTANISSETTA - A19  
S.S. N° 640 "DI PORTO EMPEDOCLE"  
AMMODERNAMENTO E ADEGUAMENTO ALLA CAT. B DEL D.M. 5.11.2001  
Dal km 44+000 allo svincolo con l'A19  
**PROGETTO ESECUTIVO**

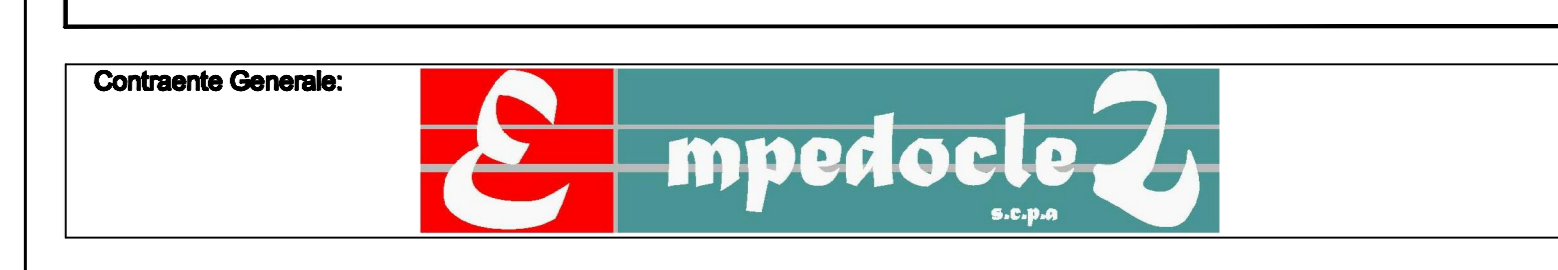

PROGETTO DI RISOLUZIONE INTERFERENZA N°23 - N°77 ACQUEDOTTO PRIVATO  
ELABORATI GRAFICI DI PROGETTO  
Planimetria di progetto su base catastale 2 di 2

Codice Unico Progetto (CUP) : F91B0900070001  
Codice Elaborato: PA12\_09 - E 000|G|E|2|1|5|S|1|0|7|P|7|0|1|4|A 1:1000

REV.	DATA	EMMISSIONE	DESCRIZIONE	REDATTO	VERIFICATO	M. LIT.	P. PAGLARE
A	Aprile 2011	EMMISSIONE					

Responsabile del procedimento: Ing. MAURIZIO ARAMINI

Il Progetto: Il Consulente Specialista: Il Cliente: Il Costruttore per le opere in base al progetto: Il Direttore dei lavori: