TRAVERSO CORRENTE
scala 1:25

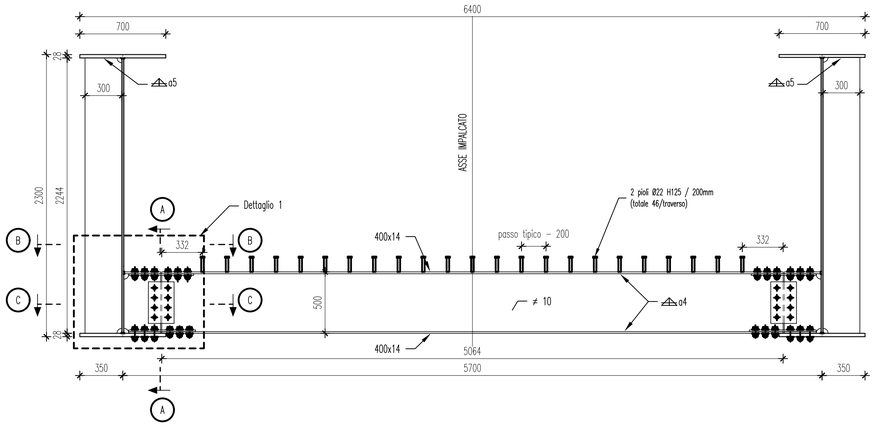

DETTAGLIO 1
Scala 1:10

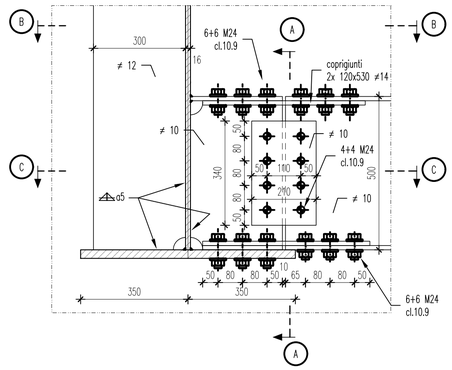

SEZIONE A-A
Scala 1:10

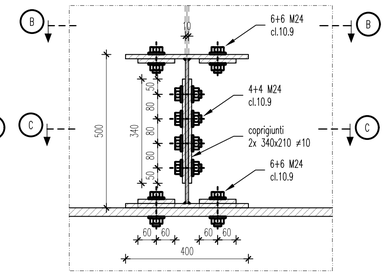

SEZIONE B-B
Scala 1:10

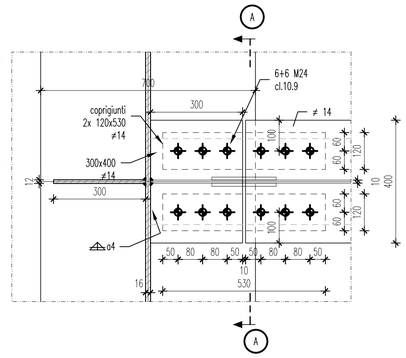

SEZIONE C-C
Scala 1:10

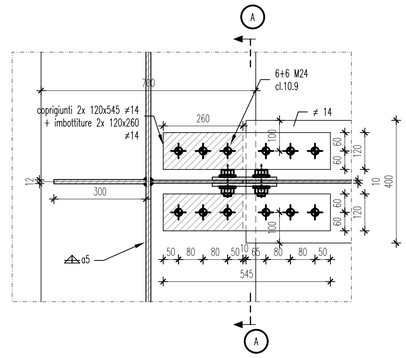

TRAVERSO DI SPALLA
scala 1:25

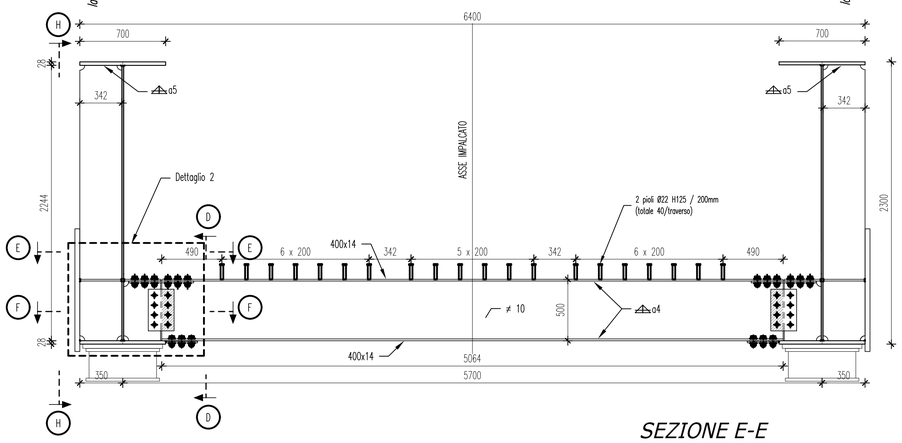

DETTAGLIO 2
Scala 1:10

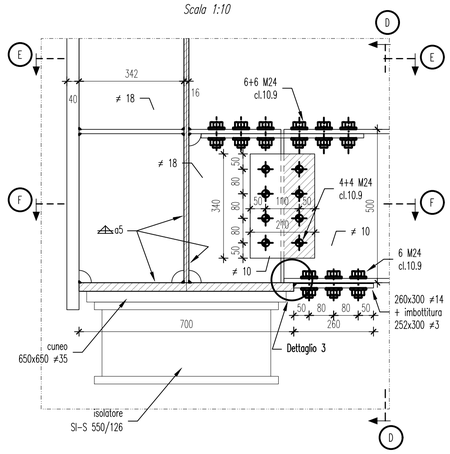

SEZIONE D-D
Scala 1:10

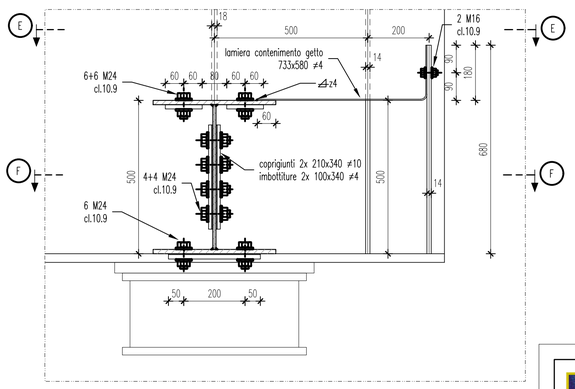

Note
- tutti gli slot sono R40 salvo diversamente indicato
- giunzioni con coefficiente di attrito min. 0.3
- per giunti trave-traverso, distanza minima asse bullone-bordo libero 50 mm
- se non indicato, mantenere uno spazio libero tra elementi giuntati min. 5 mm
- (*) dimensioni da verificare a seguito della conferma del tipo di appoggio da parte del fornitore

Simbologia
- bulloni M16
- bulloni M24
- piolo

Dettaglio 3
Scala 1:5

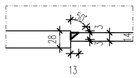

SEZIONE E-E
Scala 1:10

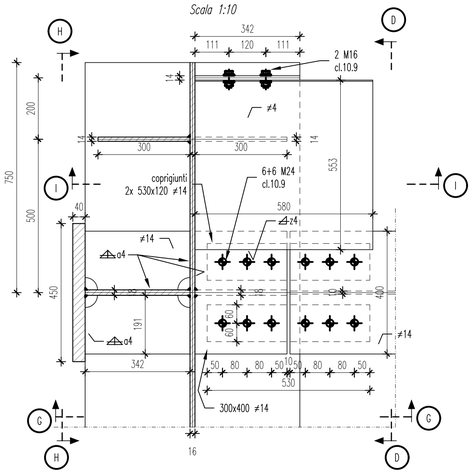

SEZIONE F-F
Scala 1:10

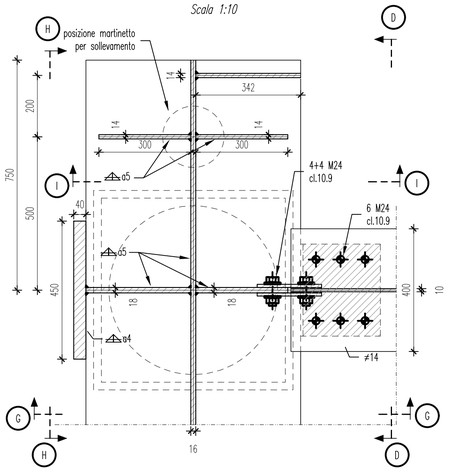

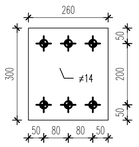

SEZIONE G-G
Scala 1:15

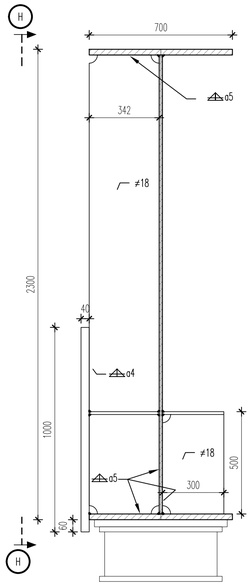

VISTA H-H
Scala 1:15

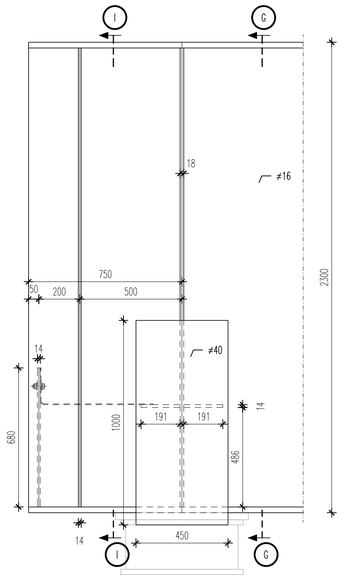

SEZIONE I-I
Scala 1:15

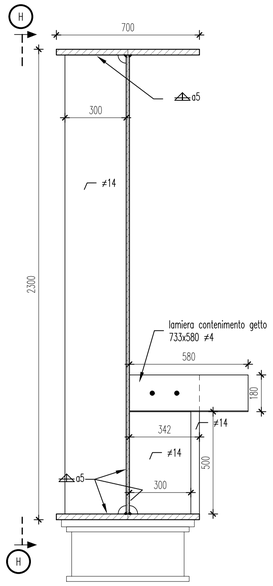

REGIONE DEL VENETO

SUPERSTRADA A PEDAGGIO PEDEMONTANA VENETA

CONCESSIONARIO

SPV SpA
Via Invorio, 24/A
10146 Torino

IL DIRETTORE TECNICO:
Geom. Giovanni Salvatore D'Agostino

Società di progetto ai sensi dell'art. 156 D.LGS 163/06 subentrato all'ATI

Consorzio Stabile fra le Imprese:
SIS Scpa – Via Invorio, 24/A – 10146 Torino
Sacyr Construcción S.A.
IRI S.p.A.
SIPAL S.p.A.
Itinere Infraestructuras S.A. – Paseo de la Castellana, 83-85 – 28046 Madrid

CONTRAENTE GENERALE

SIS Scpa
Via Invorio, 24/A
10146 Torino

PROGETTISTA

ORDINE INGEGNERI PROVINCIA TARANTO
Sezione A
Dott. Ing. TURSO Adriano
n° 1400
Settore: Civile Ambientale Industriale Informazione

GEOLOGO

ORDINE DEI GEOLOGI DEL PIEMONTE
ALESSIO Carlo
N° 255

COORDINATORE PER LA SICUREZZA IN FASE DI ESECUZIONE

ORDINE INGEGNERI PROV. BRESCIA
INGEGNERE MASSIMILIANO BUZZI
Settore Civile Ambientale Industriale
N° 5472/A

DIRETTORE DEI LAVORI

ORDINE INGEGNERI PROV. BRESCIA
INGEGNERE ELENA MARIA PEPETTO
LAUREA SPECIALISTICA
Classe: A
N° 9700/A

Il presente elaborato è valido per Costruire solo se firmato digitalmente ai sensi del D.Lgs 82/2005

N. PROGR. _____
CARTELLA N. _____

PROGETTO ESECUTIVO
VARIAZIONE PROGETTUALE
dal KM 79+300 al KM 79+900

LOTTO 3 - TRATTA "D"
Dal Km 75+625 al Km 87+700

TITOLO ELABORATO:

PROGETTO DELL'INFRASTRUTTURA
OPERE D'ARTE MINORI: OPERE DI ATTRAVERSAMENTO
PC3D004-0 - CANALE S. ANDRA' - RAMO 1 - SCARICO SERESER
Impalcato - Dettagli carpenteria metallica

PVVSRAPPC3D004-0120001DA0

SCALA: VARIE

REV.	CL	DESCRIZIONE	REDATTO	DATA	VERIFICATO	DATA	APPROVATO	DATA
0	PR	Integrazione progetto esecutivo relativa alla variazione progettuale dal km 79+300 al km 79+900	SIPAL	30/09/2020	SIPAL	01/10/2020	SIS	02/10/2020

IL RESPONSABILE DEL PROCEDIMENTO:

Dott. Ing. Elisabetta Pellegrini

☐ **VALIDAZIONE:**

PROTOCOLLO : _____

DEL: _____

PV_V_SR_AP_PC_3_D_004_012_0_001_D_A_0_Arrot.dwg