

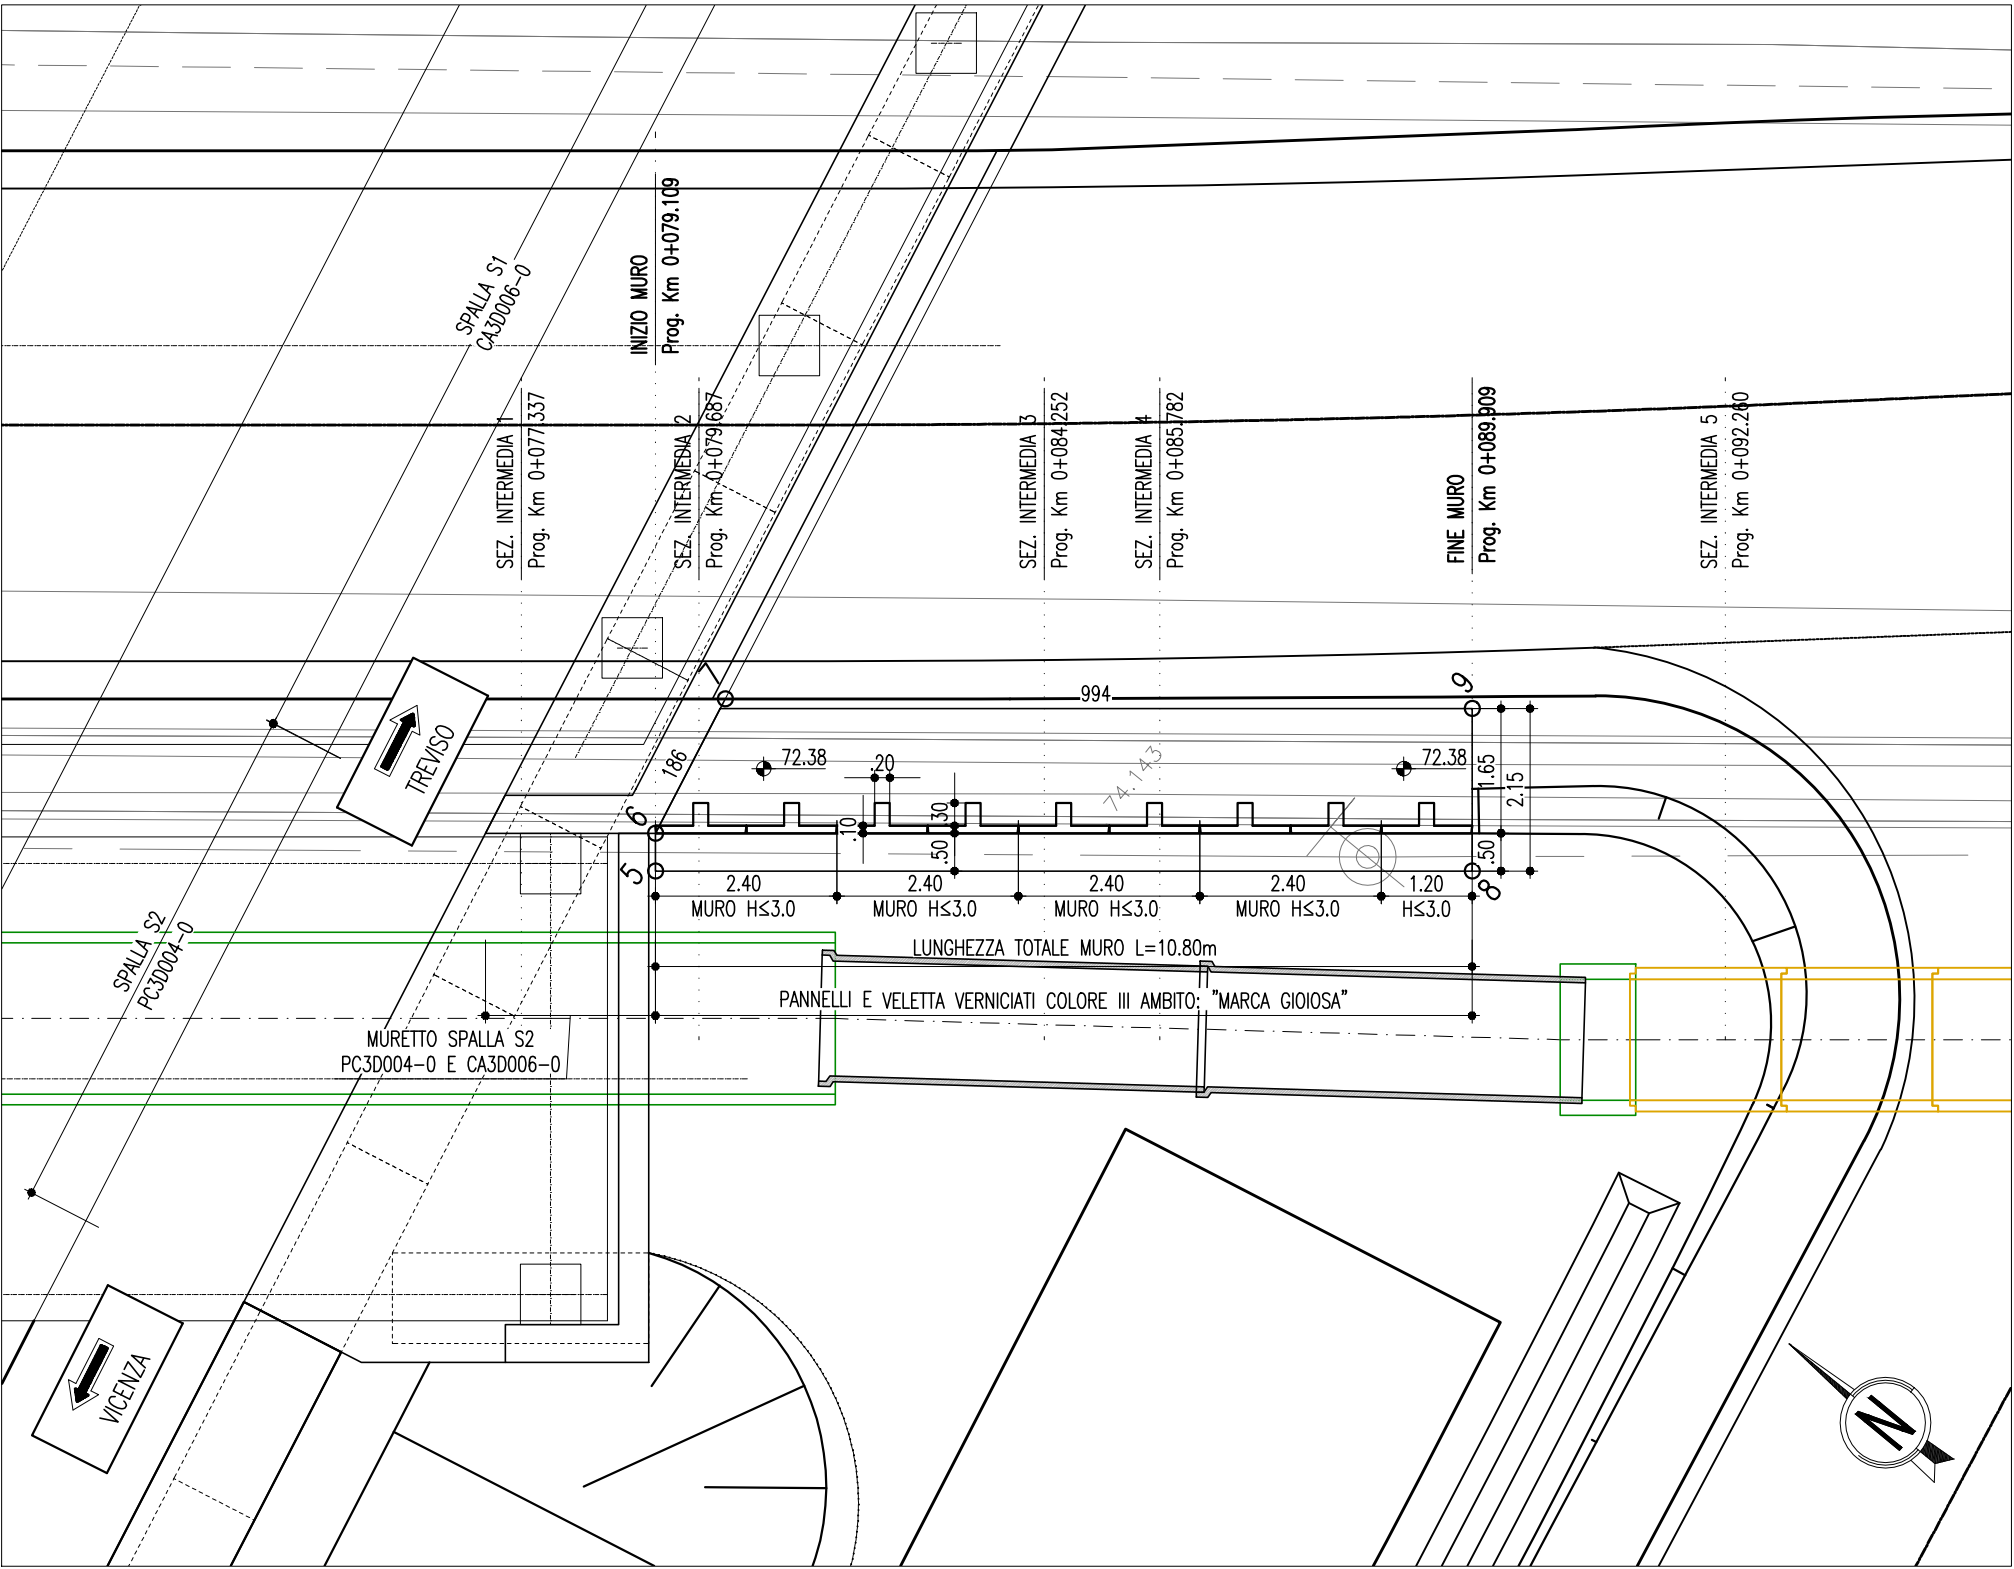
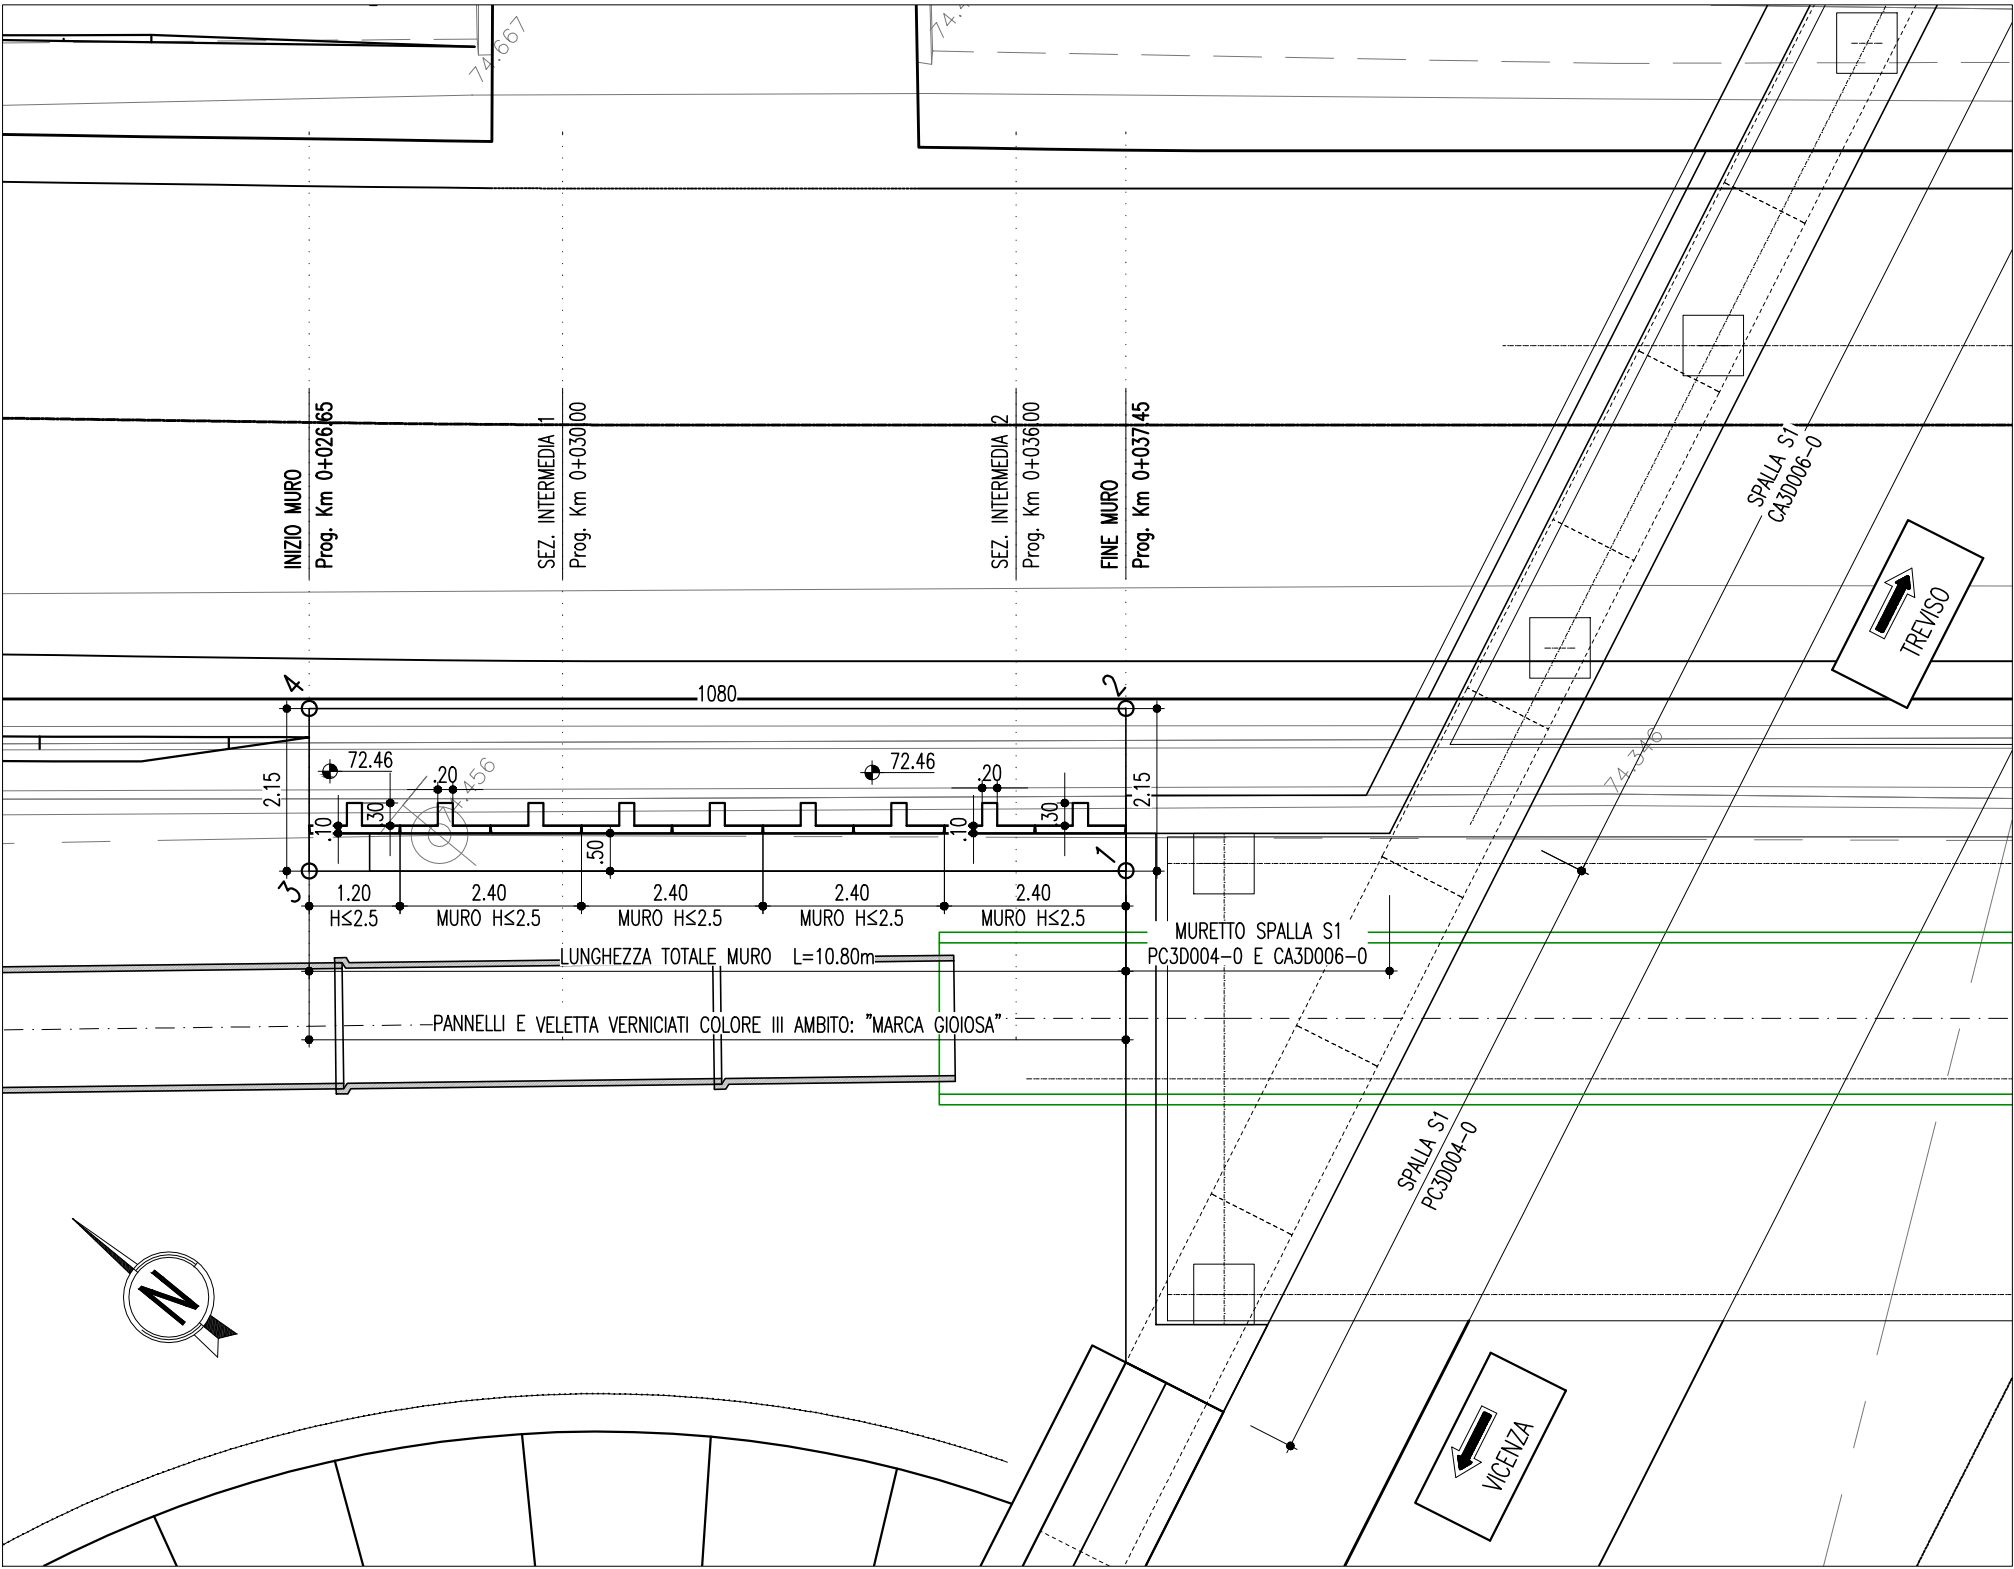


PLANIMETRIA
(SCALA 1 : 100)

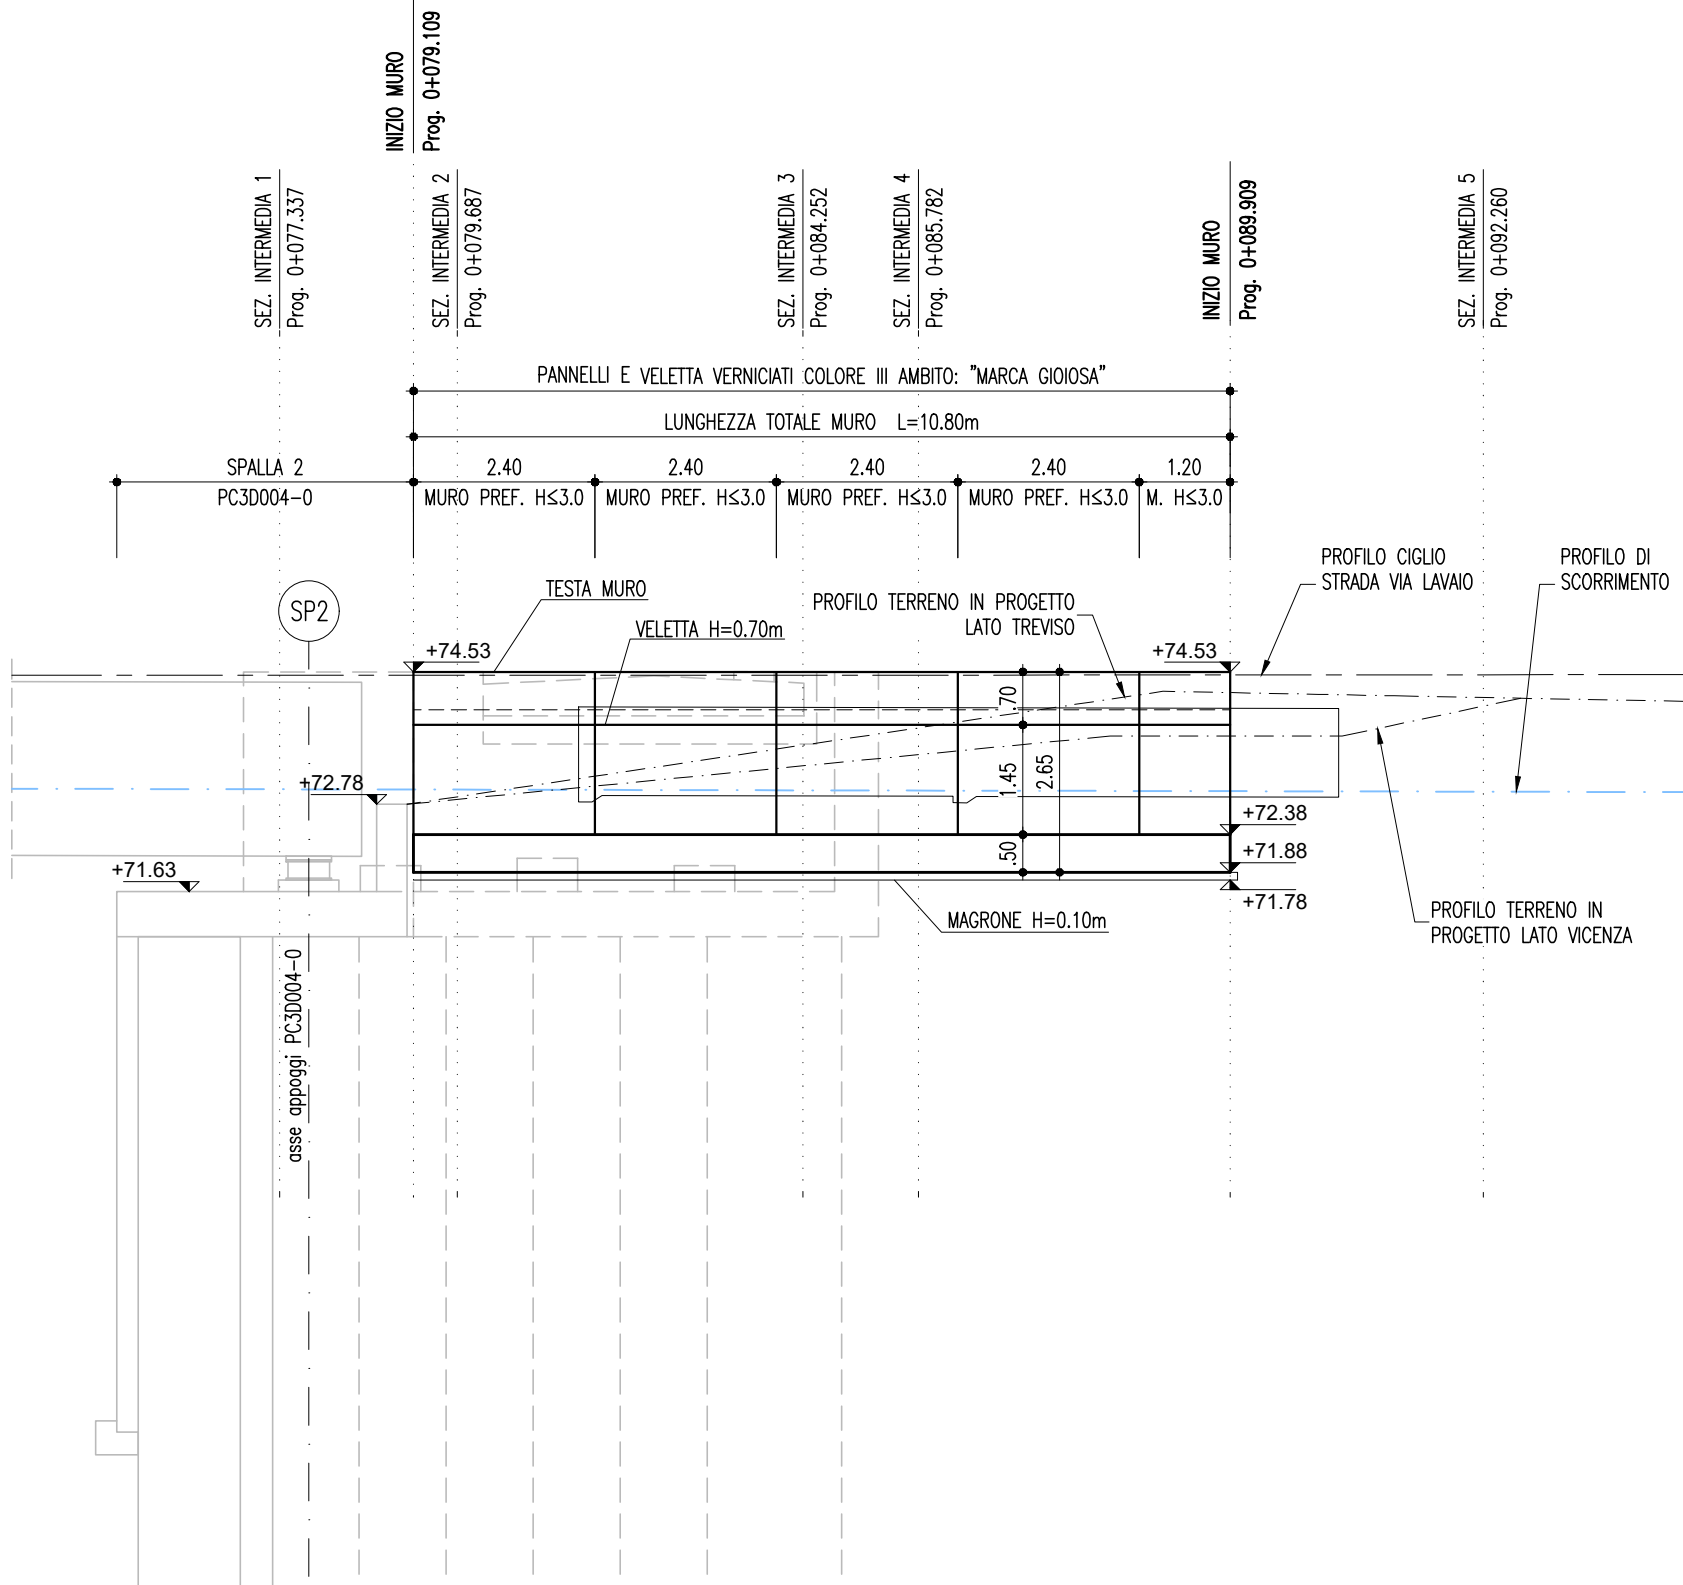


PROFILO LONGITUDINALE
(SCALA 1 : 100)


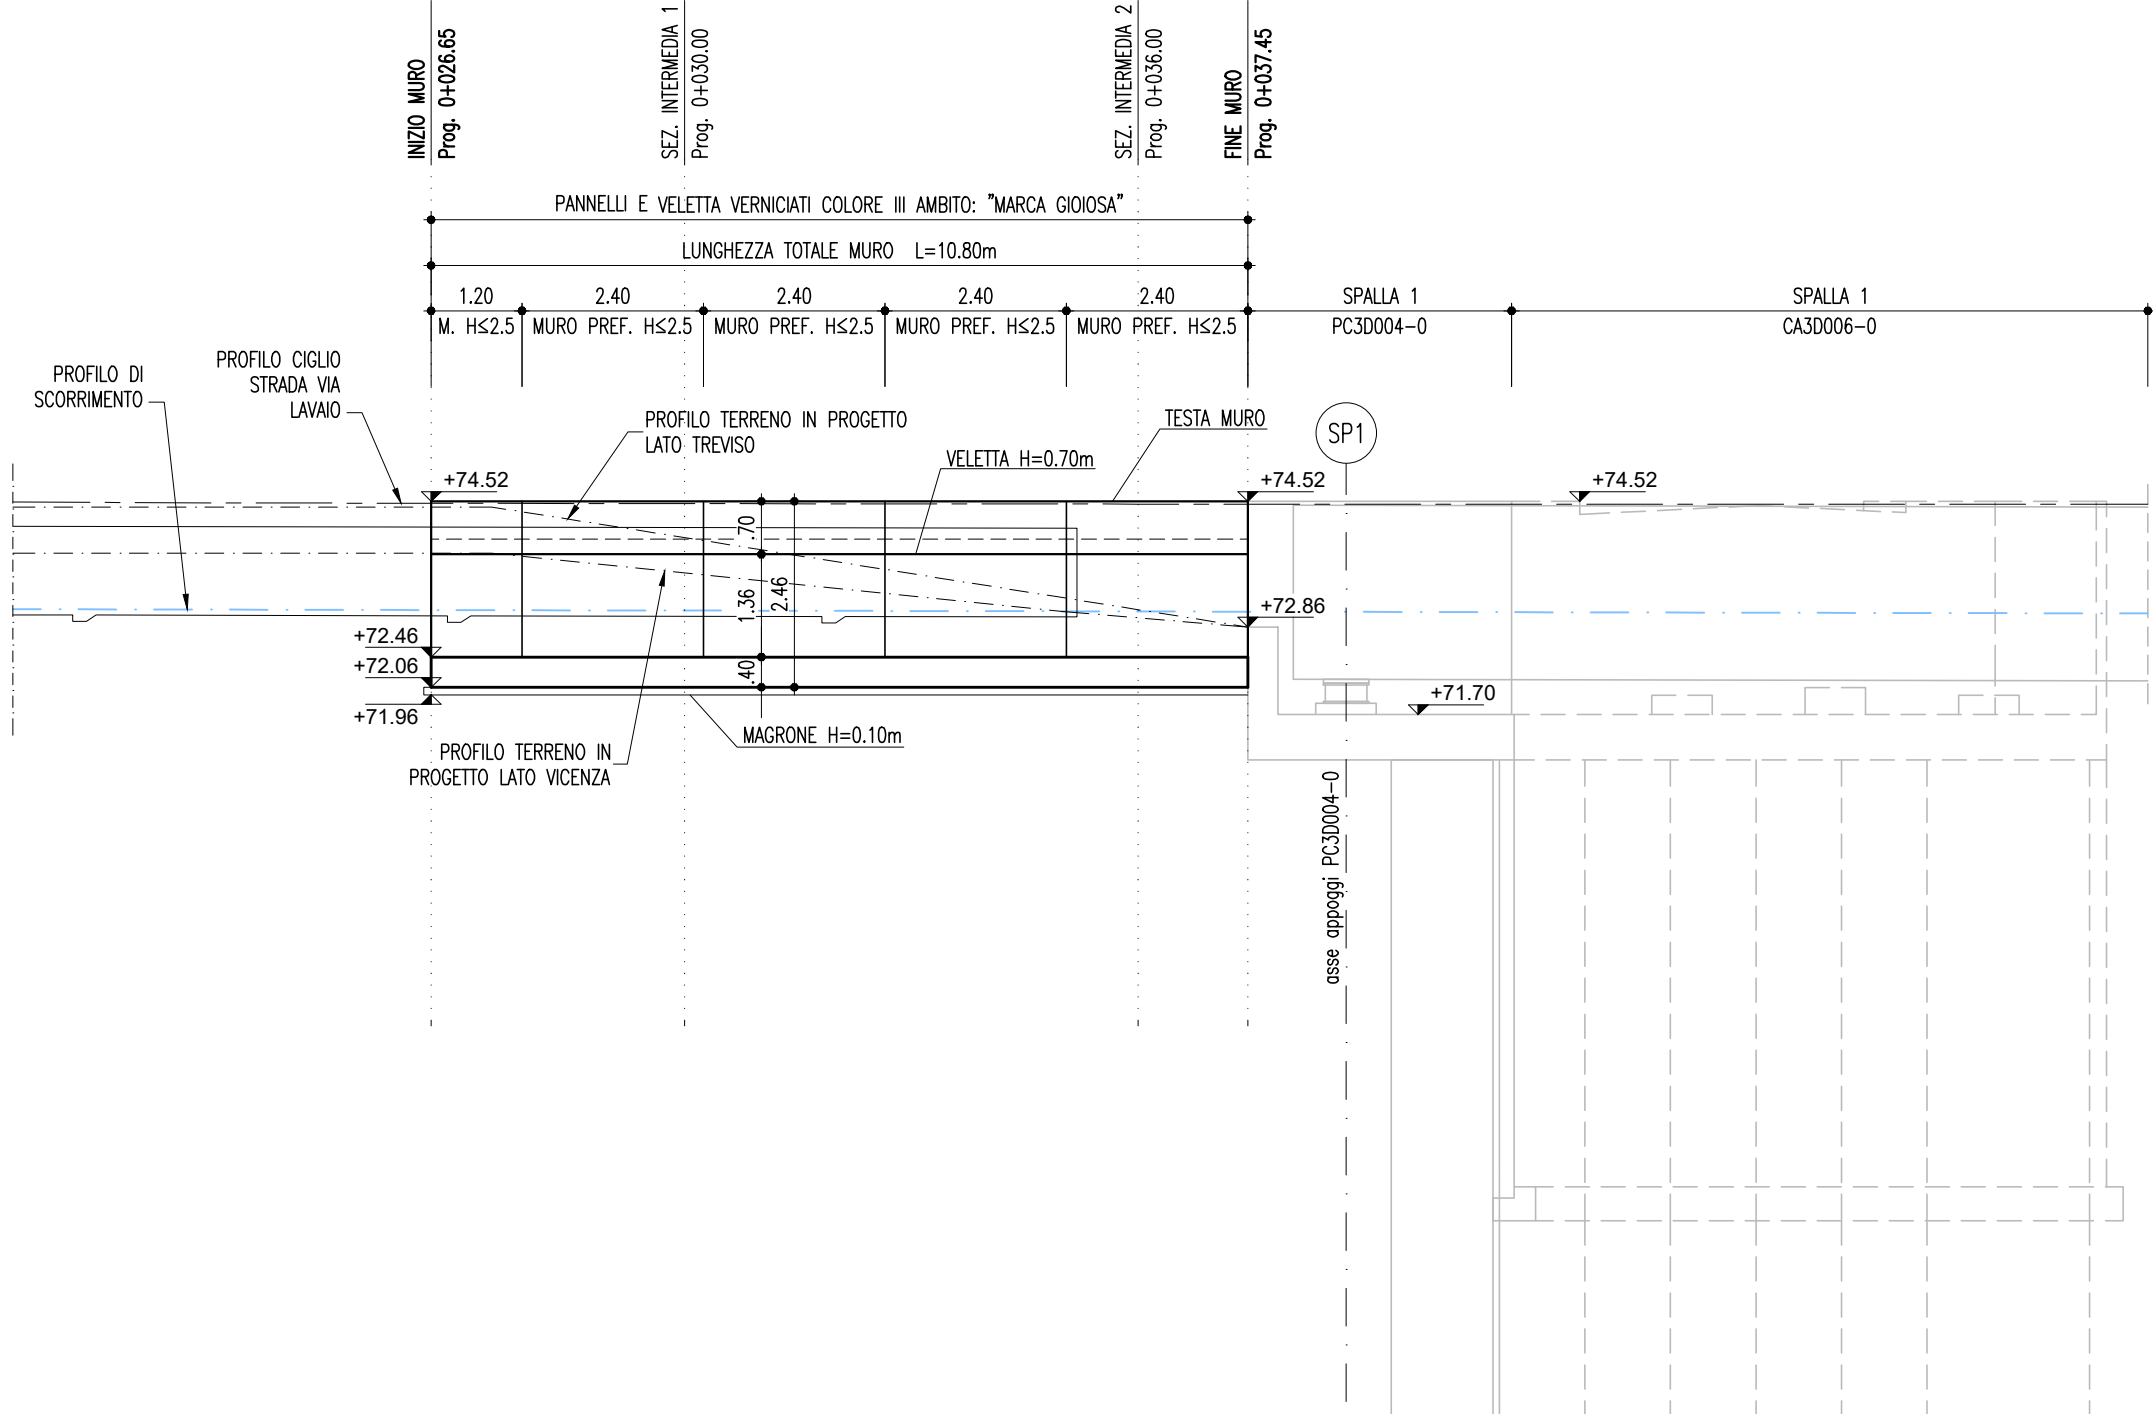


COORDINATE DI TRACCIAMENTO		
CARREGGIATA NORD		
N	X	Y
1	218391.0845	509139.8985
2	218392.7464	509141.2626
3	218384.2327	509148.2468
4	218385.8947	509149.6106
5	218417.5138	509107.6975
6	218417.9002	509108.0147
7	218419.8568	509108.4286
8	218424.3656	509099.3493
9	218426.0275	509100.7133

PLANIMETRIA DI INQUADRAMENTO
(SCALA 1 : 2000)

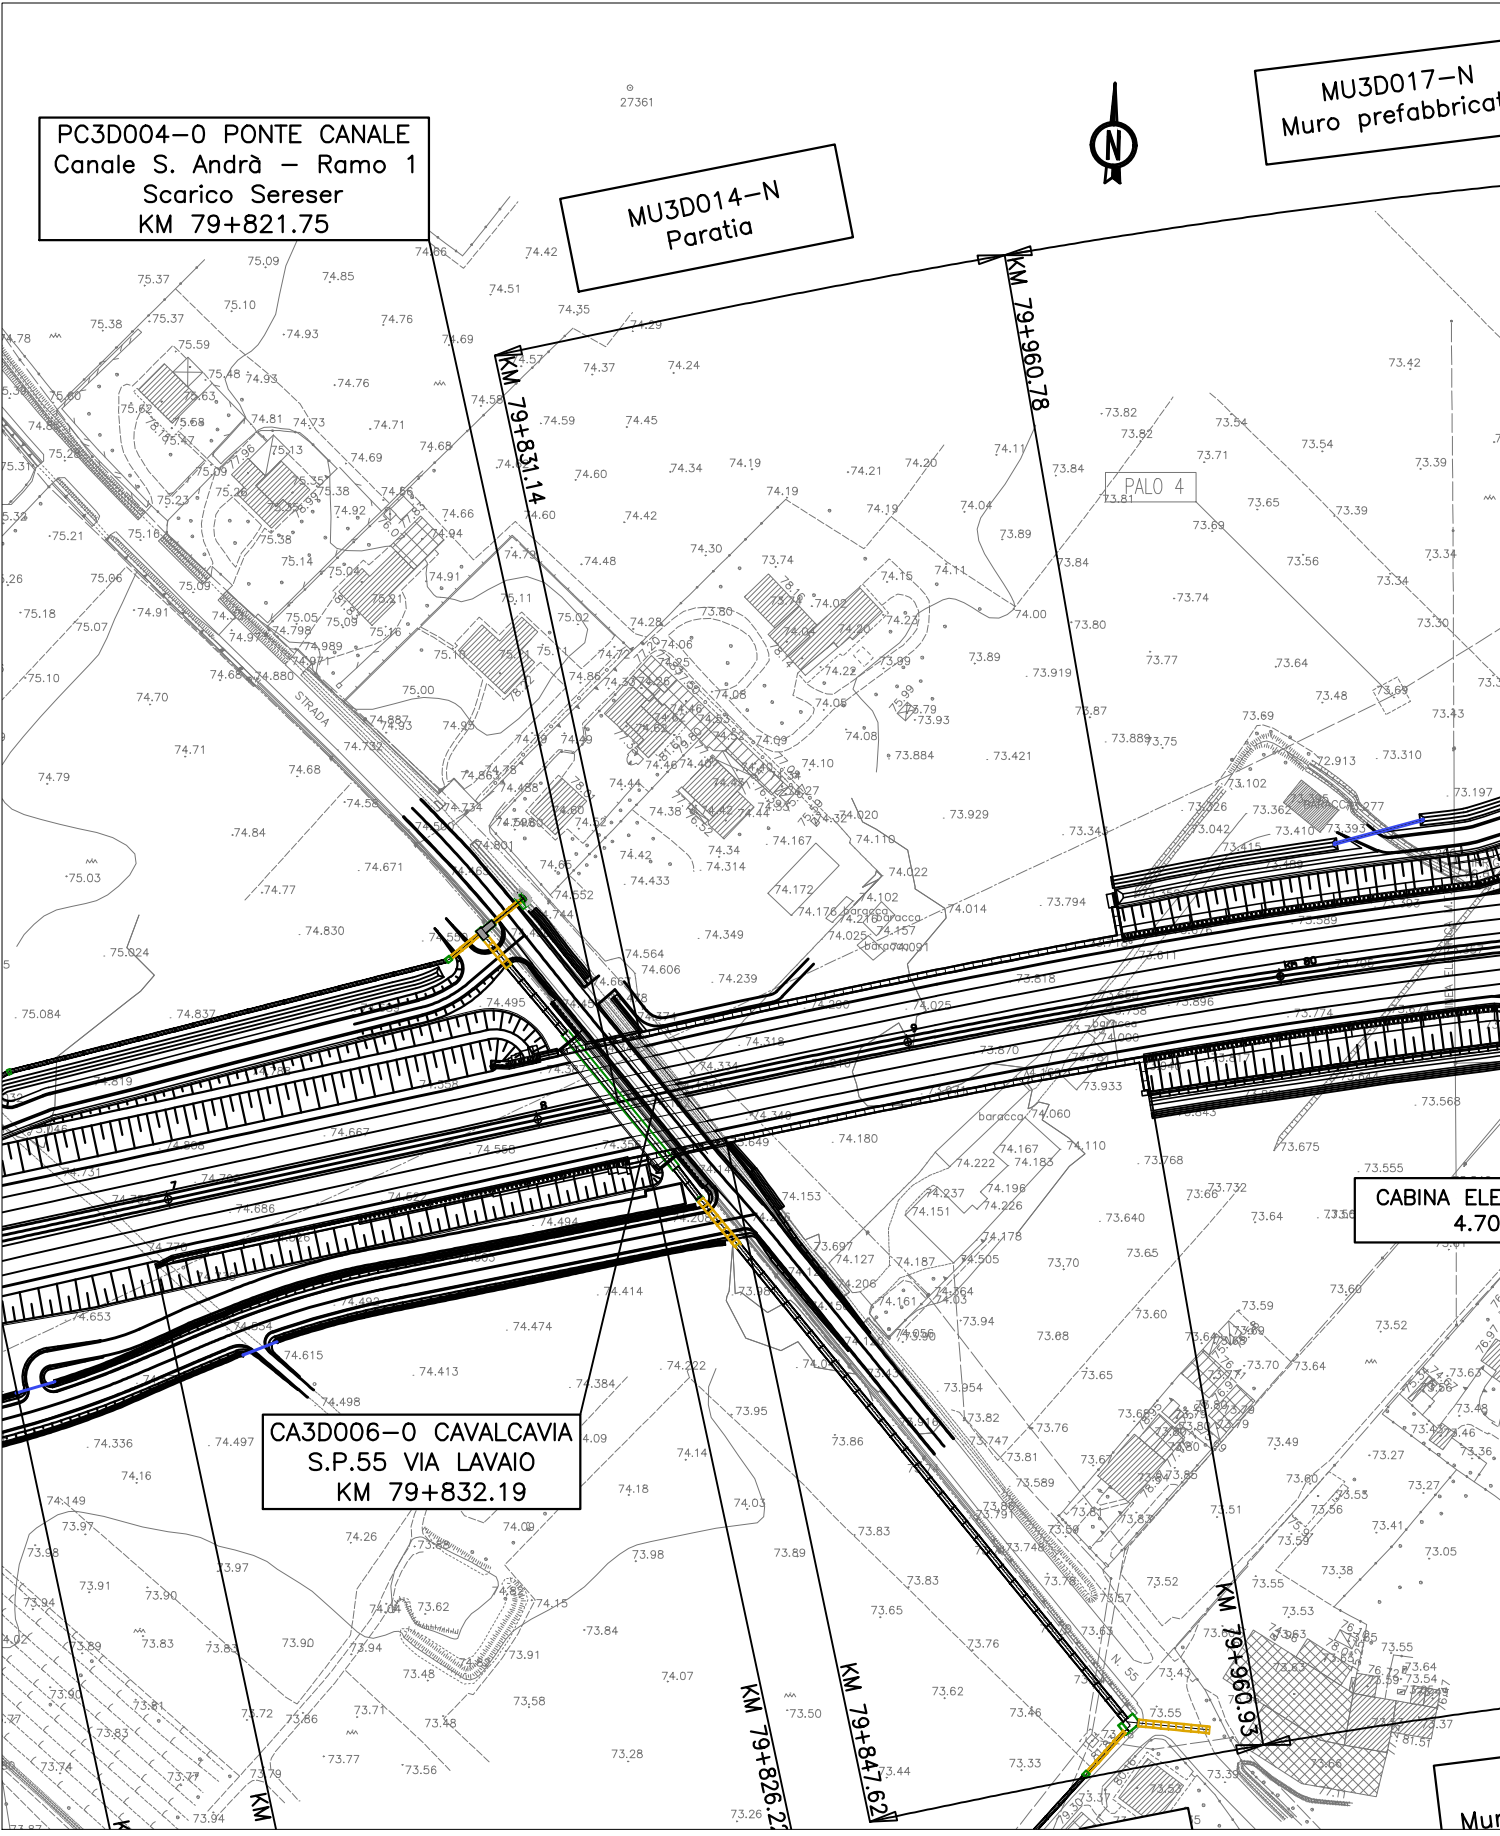

PER LE PRESCRIZIONI SUI MATERIALI RIFERIRSI ALLA RELAZIONE DEI MATERIALI
RELATIVA ALL' OPERA IN OGGETTO

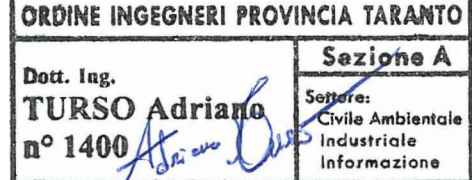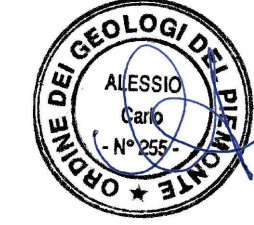		REGIONE DEL VENETO	
SUPERSTRADA A PEDAGGIO PEDEMONTANA VENETA			
CONCESSIONARIO  SPV SpA Via Inverio, 24/A 10146 Torino IL DIRETTORE TECNICO: Geom. Giovanni Salvatore D'Agostino		CONTRAENTE GENERALE  SIS Scpa Via Inverio, 24/A 10146 Torino	
PROGETTISTA  ORDINE INGEGNERI PROVINCIA TARANTO Dott. Ing. TURSO Adriano n° 1400 Sezione A Super: - Civile Ambientale - Industriale - Informazione		GEOLOGO  ALESSIO n° 1400 DIRETTORE DEI LAVORI  ELENIA MARIA REPETTO n° 870/A	
COORDINATORE PER LA SICUREZZA IN FASE DI ESECUZIONE  INGEGNERE MASSIMILIANO RUZZO n° 5472/A		PROGETTO ESECUTIVO VARIAZIONE PROGETTUALE dal Km 79+300 al Km 79+900	
N. Progr. _____ CARTELLA N. _____		LOTTO 3 - TRATTA "D" Dal Km 75+625 al Km 87+700	
TITOLO ELABORATO: PROGETTO DELL'INFRASTRUTTURA OPERE D'ARTE MINORI: OPERE DI ATTRAVERSAMENTO PC3D004-0 - CANALE S. ANDRA' - RAMO 1 - SCARICO SERESER Planimetria e profilo del muro in attacco ed andatore - Tav. 2			
PVVSRA		PC3D004-0140002DA0	
REV. CL. DESCRIZIONE		REDATTO	DATA
0 PR Integrazione progetto esecutivo relativa alla variazione progettuale dal km 79+300 al km 79+900		SIPAL	30/09/2020
VERIFICATO		DATA	APPROVATO
SIPAL		01/10/2020	SIS
02/10/2020			
IL RESPONSABILE DEL PROCEDIMENTO: Dott. Ing. Elisabetta Pellegrini		VALIDAZIONE: PROTOCOLLO: _____ DEL: _____	

P.V. SPV SPV PC3 D.004-014.0.002 D.A. 02/10/2020