



SEZIONE LATERALE




SEZIONE VERTICALE - CASO MURO $H_{tot}=4.50\text{ m}$ ($H_{pannello}=4.00\text{ m}$; $H_{cordolo}=0.50\text{ m}$)
Scala 1:50

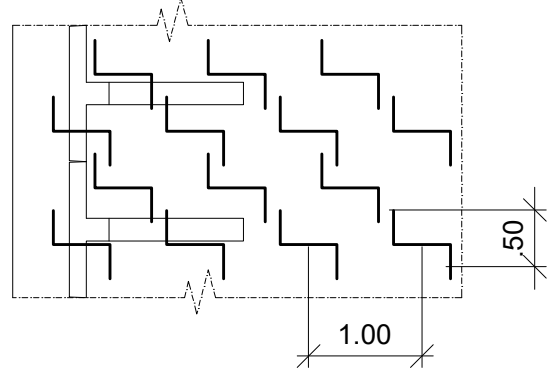

PIANTA QUOTA FONDAZIONE

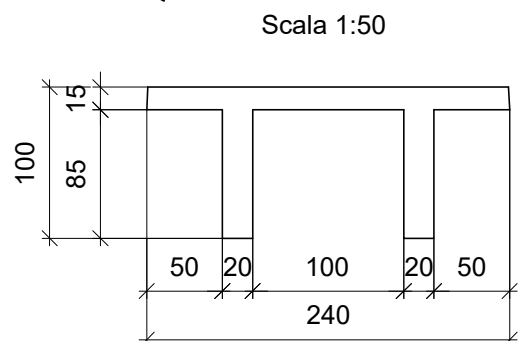


PIANTA QUOTA IN TESTA

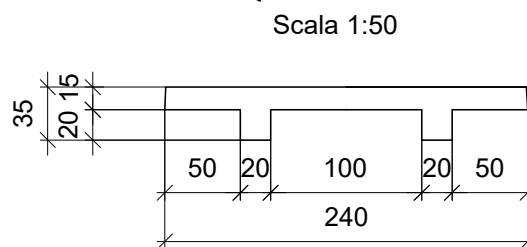


ARMATURA FONDAZIONE

SEZIONE - Scala 1:25

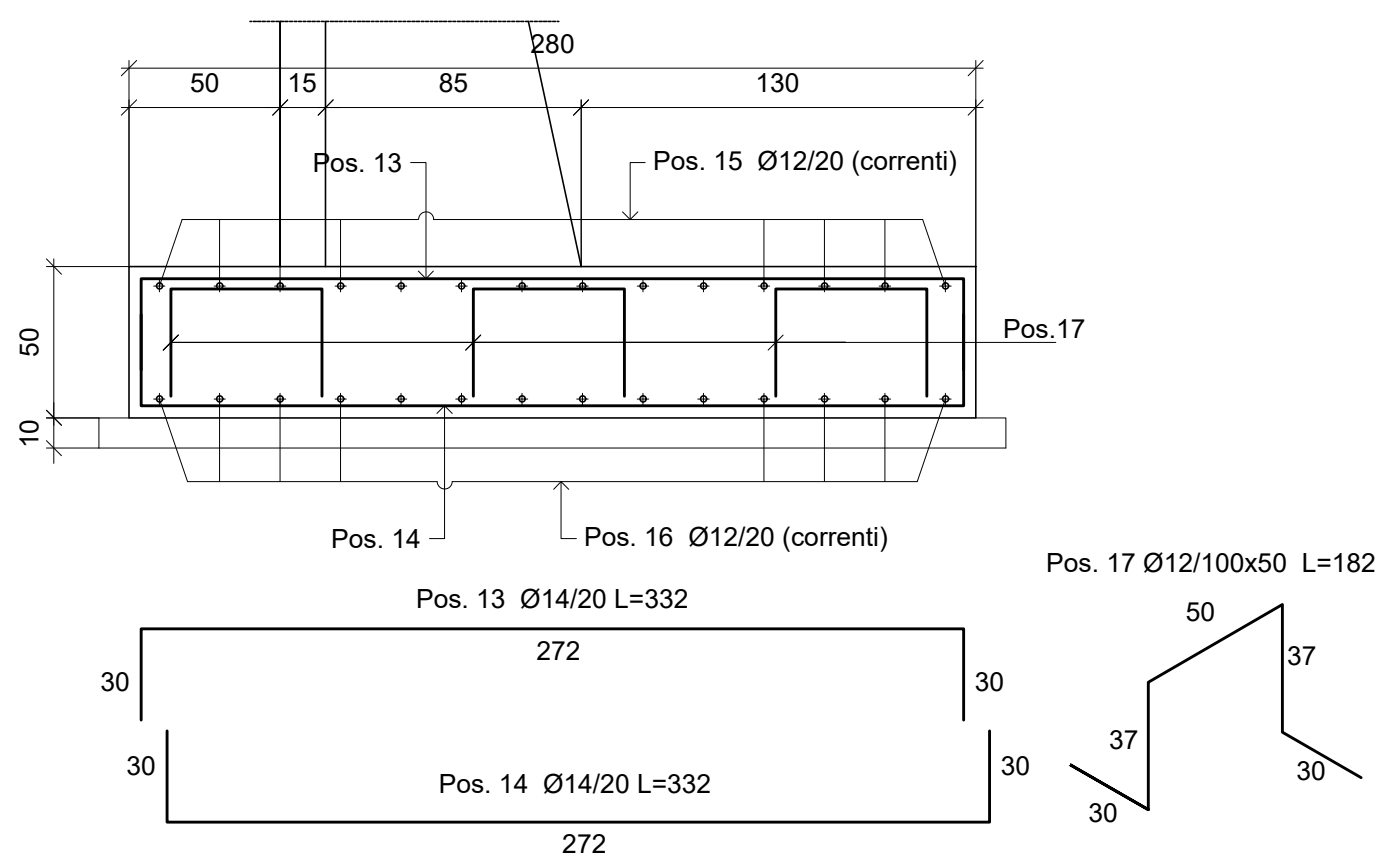


ARMATURA MURO

PIANTA - Scala 1:25

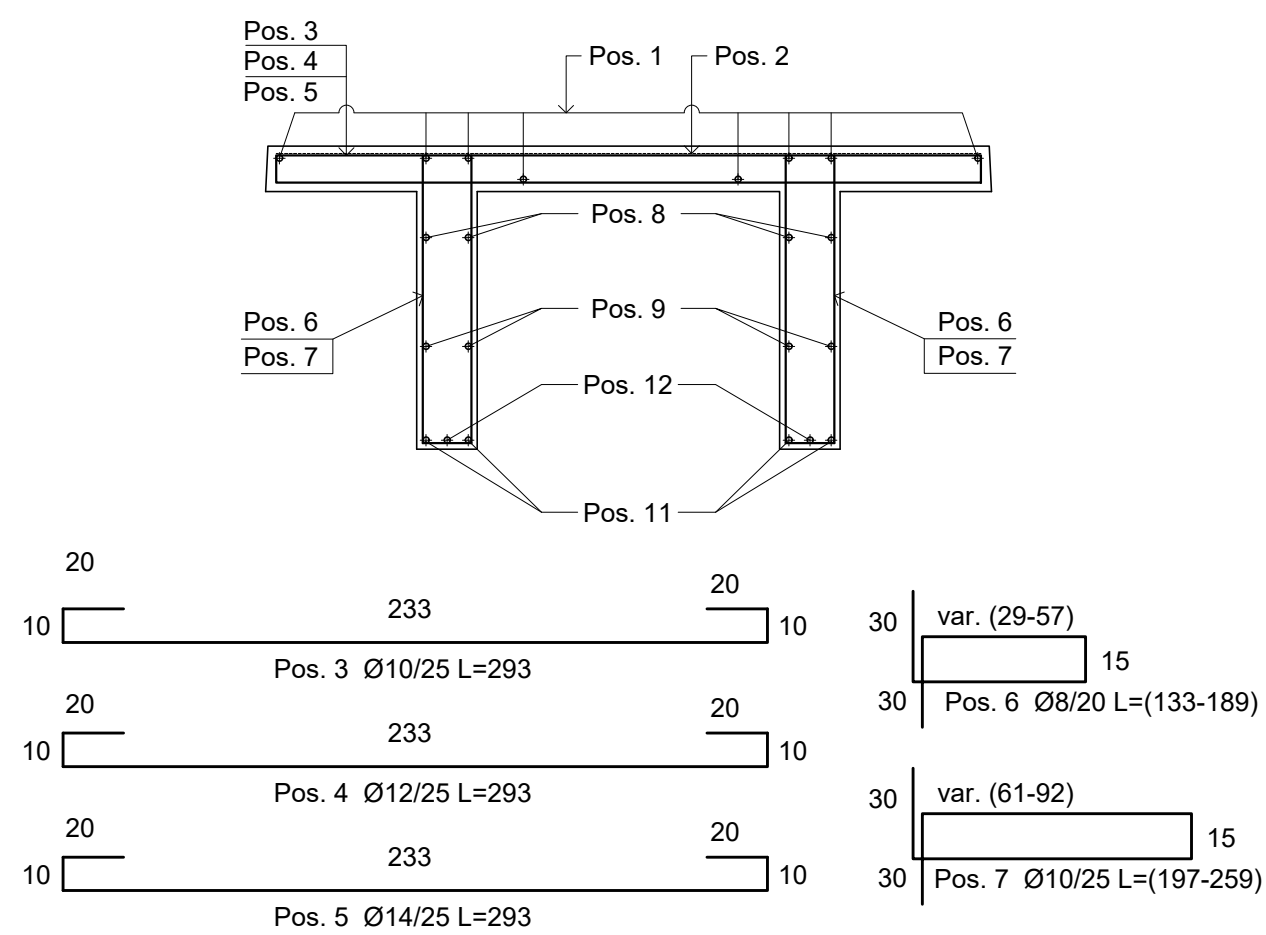


PIEDE D'APPOGGIO ANTERIORE
PROSPETTO PIANTA

Scala 1:25

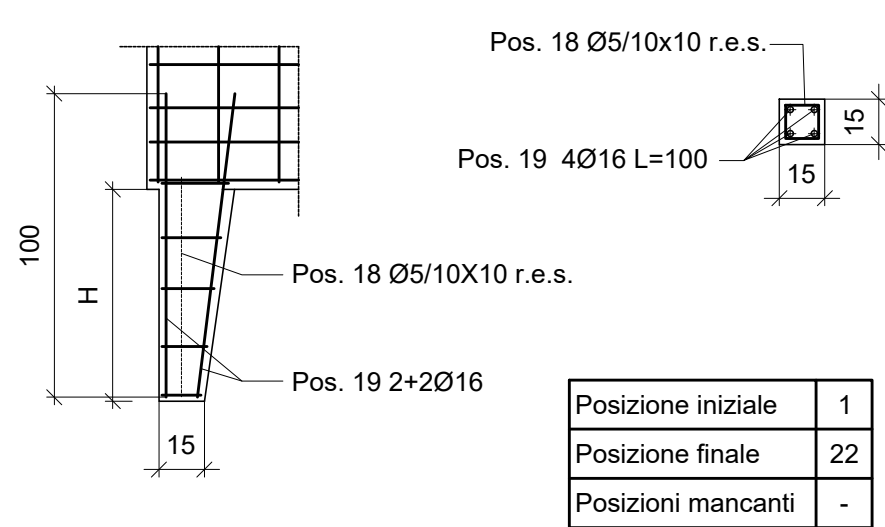


ARMATURA CORDOLO

SEZIONE - Scala 1:25

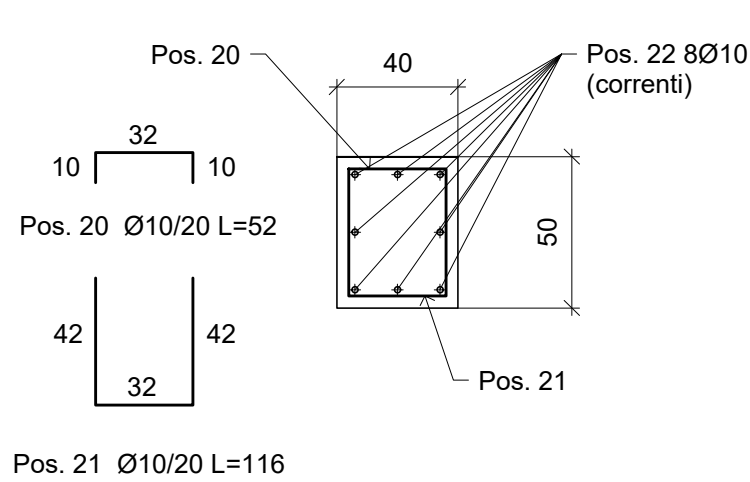

REGIONE DEL VENETO

SUPERSTRADA A PEDAGGIO PEDEMONTANA VENETA

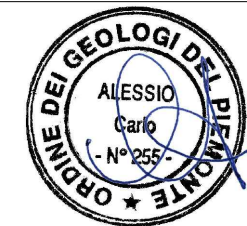 SPV SpA Via Invorio, 24/A 10146 Torino IL DIRETTORE TECNICO: Geom. Giovanni Salvatore D'Agostino		Società di progetto ai sensi dell'art. 156 D.LGS 163/06 susbentrato all'ATI  SIP SpA Via Invorio, 24/A 10146 Torino  Socyt Via Invorio, 24/A 10146 Torino  SIPAL Via Invorio, 24/A 10146 Torino  Itinero Via Invorio, 24/A 10146 Torino		 SIS Scpa Via Invorio, 24/A 10146 Torino																												
PROGETTISTA ORDINE INGEGNERI PROVINCIA TARANTO Dott. Ing. TURSO Adriano n° 1400 <i>[Signature]</i> Sezione A Sezione Civile Ambientale Industriale Informazione				GEOLOGO 																												
COORDINATORE PER LA SICUREZZA IN FASE DI ESECUZIONE 		PROGETTO ESECUTIVO VARIAZIONE PROGETTUALE dal KM 79+300 al KM 79+900		DIRETTORE DEI LAVORI <i>[Signature]</i> 																												
N. Progr. _____ CARTELLA N. _____				LOTTO 3 - TRATTA "D" Dal Km 75+625 al Km 87+700																												
TITOLO ELABORATO: PROGETTO DELL'INFRASTRUTTURA OPERE D'ARTE MINORI: OPERE DI ATTRAVERSAIMENTO PC3D004-0 - CANALE S. ANDRA' - RAMO 1 - SCARICO SERESER Muro prefabbricato - Carpenteria e Armatura - Tav. 4 P V V S R A P P C 3 D 0 0 4 - 0 1 6 0 0 0 4 D A 0 SCALE: 1:50 - 1:25																																
<table><tr><td>REV.</td><td>CL</td><td>DESCRIZIONE</td><td>REDATTO</td><td>DATA</td><td>VERIFICATO</td><td>DATA</td><td>APPROVATO</td><td>DATA</td></tr><tr><td>0</td><td>PR</td><td>Integrazione progetto esecutivo relativa alla variazione progettuale dal km 79+300 al km 79+900</td><td>SIPAL</td><td>30/09/2020</td><td>SIPAL</td><td>01/10/2020</td><td>SIS</td><td>02/10/2020</td></tr><tr><td></td><td></td><td></td><td></td><td></td><td></td><td></td><td></td><td></td></tr></table>						REV.	CL	DESCRIZIONE	REDATTO	DATA	VERIFICATO	DATA	APPROVATO	DATA	0	PR	Integrazione progetto esecutivo relativa alla variazione progettuale dal km 79+300 al km 79+900	SIPAL	30/09/2020	SIPAL	01/10/2020	SIS	02/10/2020									
REV.	CL	DESCRIZIONE	REDATTO	DATA	VERIFICATO	DATA	APPROVATO	DATA																								
0	PR	Integrazione progetto esecutivo relativa alla variazione progettuale dal km 79+300 al km 79+900	SIPAL	30/09/2020	SIPAL	01/10/2020	SIS	02/10/2020																								
IL RESPONSABILE DEL PROCEDIMENTO: Dott. Ing. Elisabetta Pellegrini			☐ VALIDAZIONE: PROTOCOLLO : _____ DEL: _____																													