



ARMATURA MURO H=var. 4.51÷5.00 m

SEZIONE VERTICALE - CASO MURO $H_{tot}=5.00$ m ($H_{pannello}=4.50$ m; $H_{cordolo}=0.50$ m)

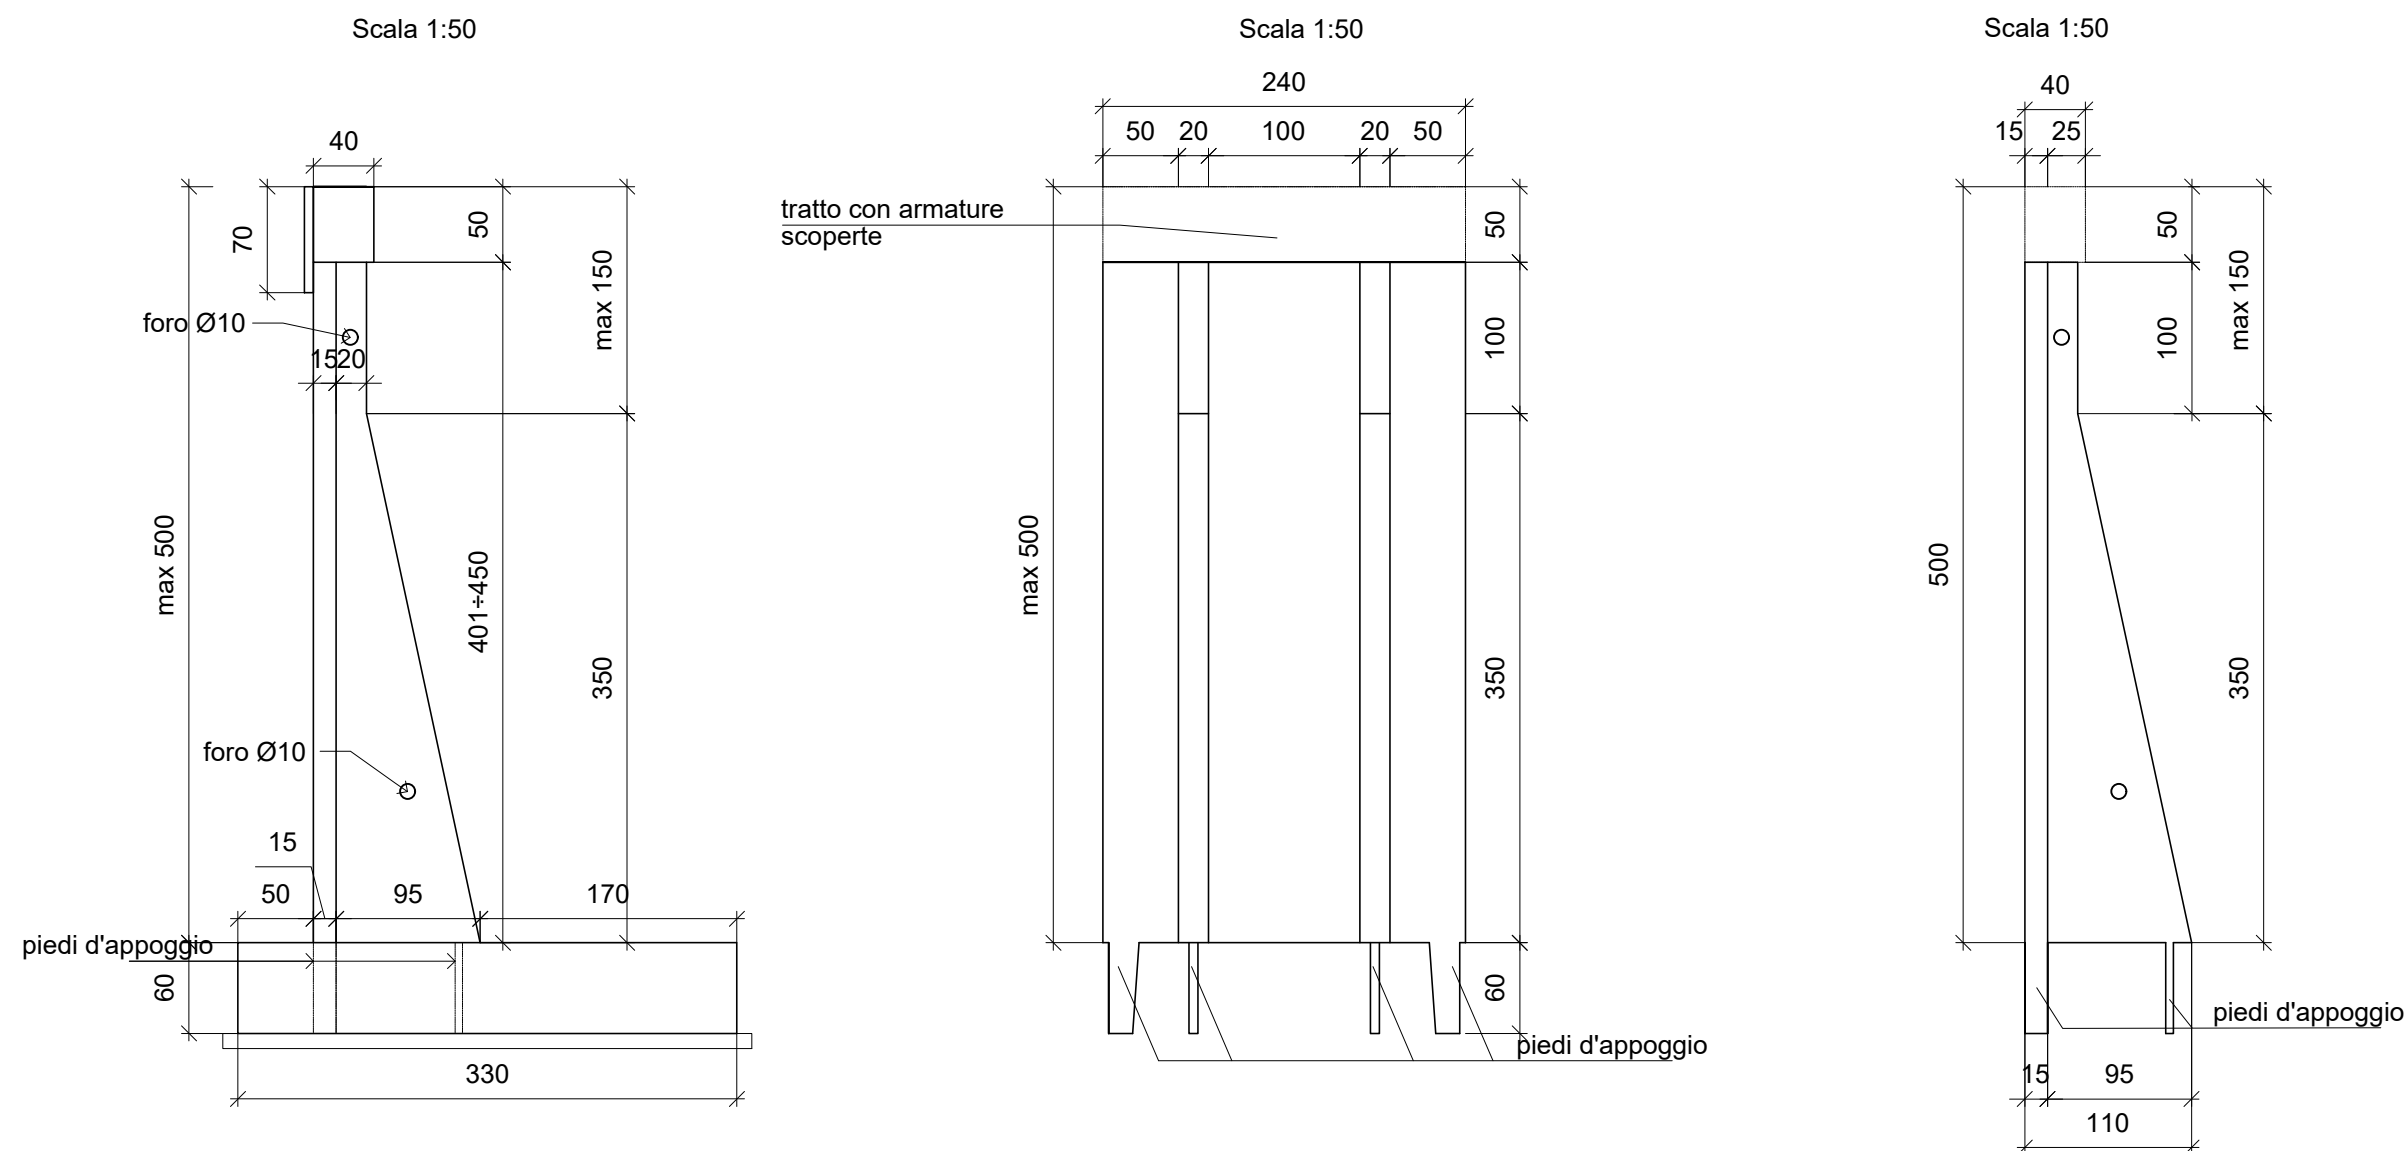


PIANTA QUOTA FONDAZIONE

Scala 1:50

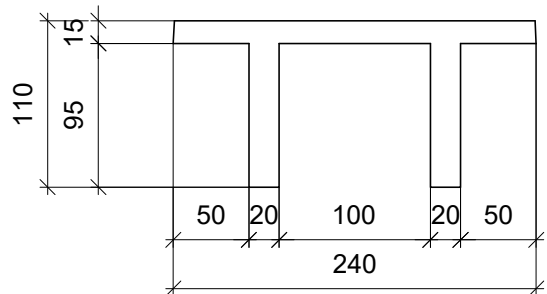


PIANTA QUOTA IN TESTA

Scala 1:50

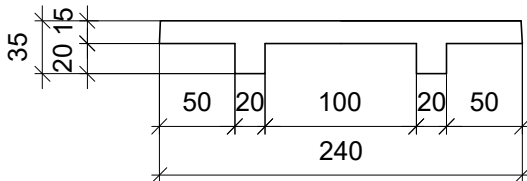


ARMATURA FONDAZIONE

SEZIONE - Scala 1:25

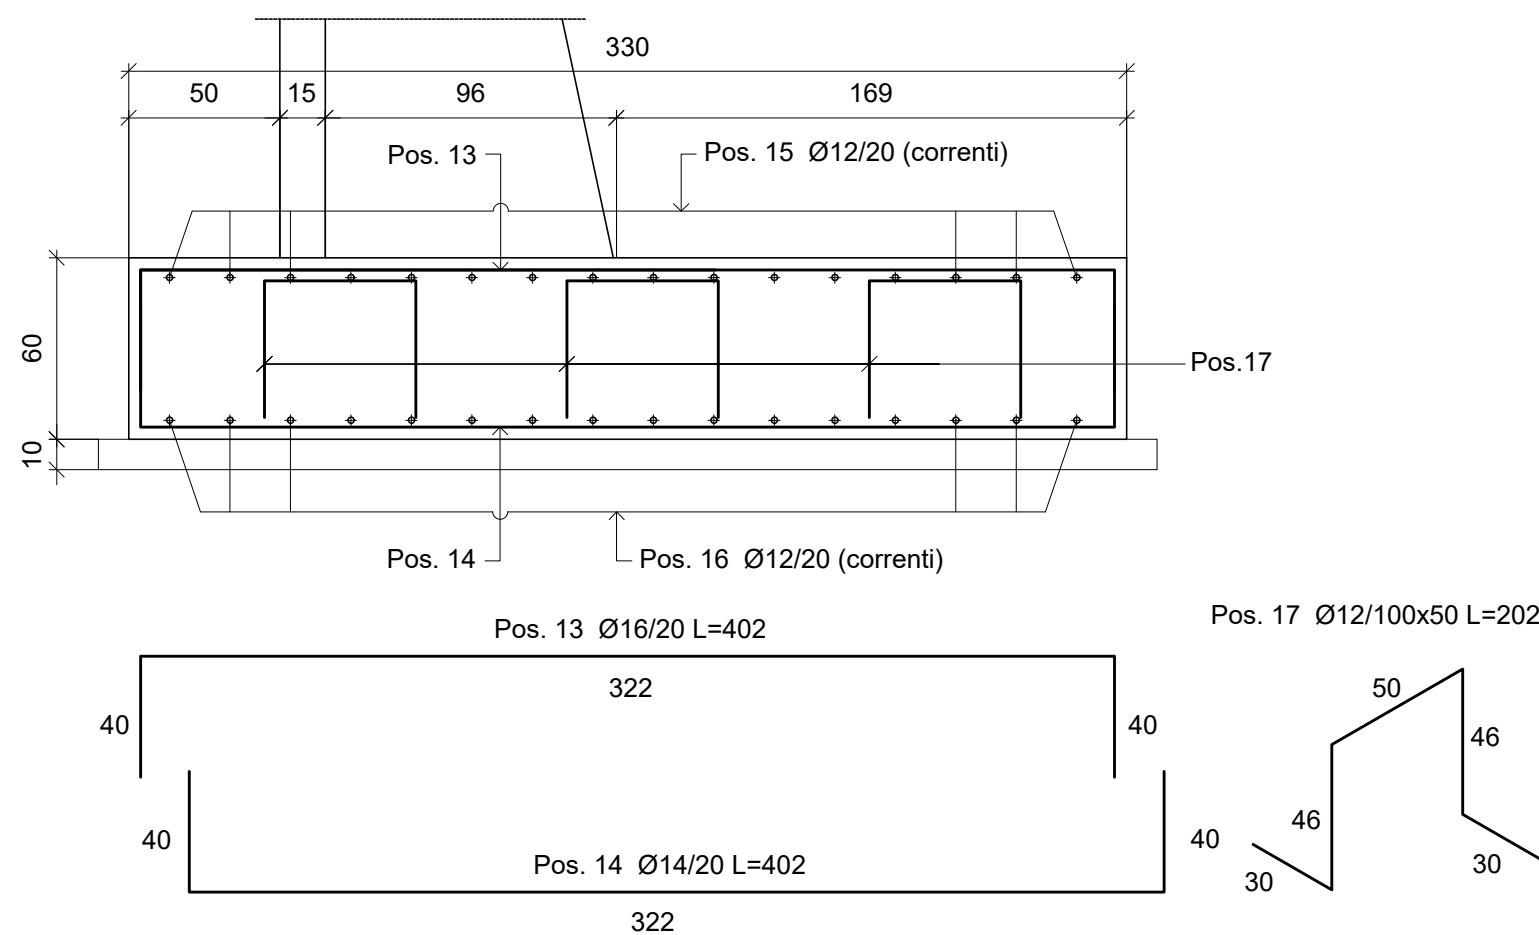

ARMATURA MURO


PIANTA - Scala 1:25

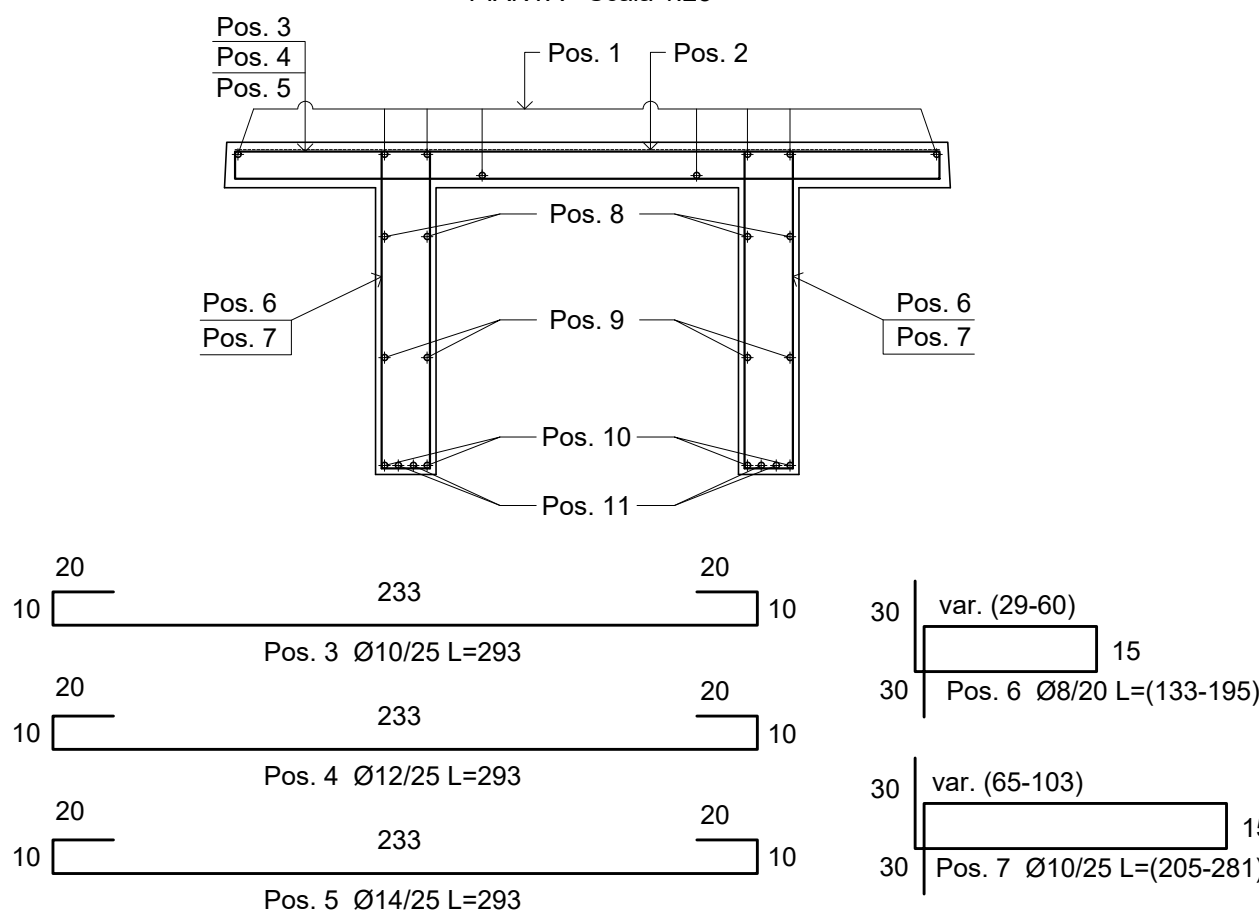

PIEDE D'APPOGGIO ANTERIORE
PROSPETTO PIANTA


Scala 1:25

Scala 1:25

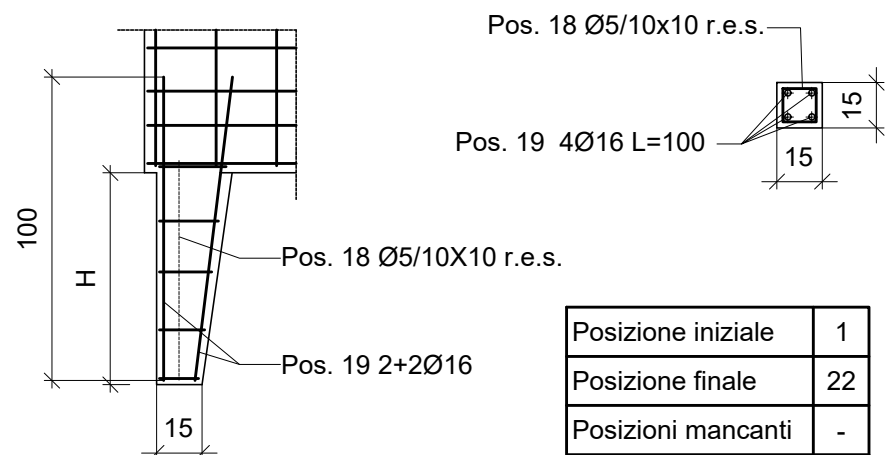


ARMATURA CORDOLO

SEZIONE - Scala 1:25

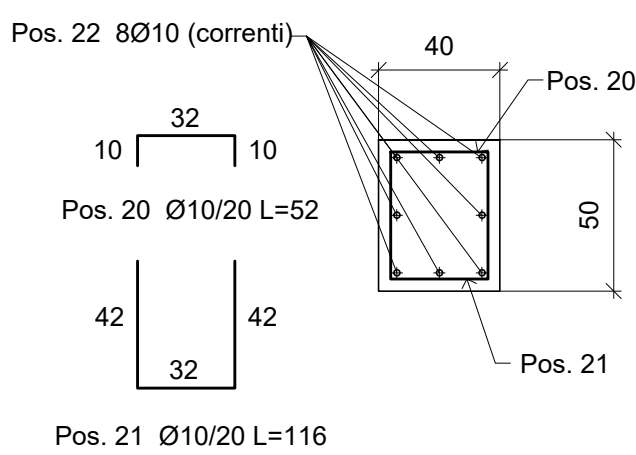

SCHEMA CAVALLOTTI

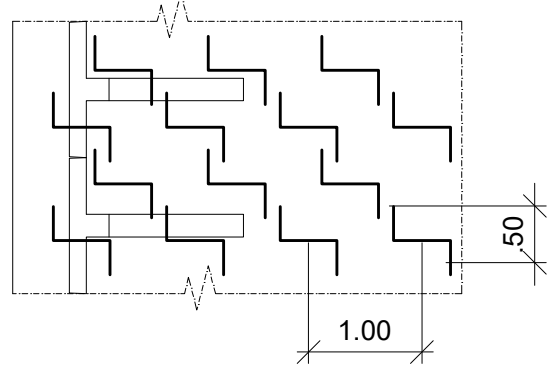

Per gli eventuali pannelli di dimensione speciale vanno considerati gli stessi diametri e passi della barre di armatura previste per i pannelli di dimensione standard, nonché costolature in dimensione e numero pari a quelle previste per questi ultimi.

PER LE PRESCRIZIONI SUI MATERIALI RIFERIRSI ALLA RELAZIONE DEI MATERIALI
RELATIVA ALL' OPERA IN OGGETTO

PV_V_SG_AP_PC_3_D_004-016_D_006_D_A_0_Ammag

REGIONE DEL VENETO											
SUPERSTRADA A PEDAGGIO PEDEMONTANA VENETA											
CONCESSIONARIO					CONTRAENTE GENERALE						
		SPV SpA Via Inverto, 24/A 37046 Torino IL DIRETTORE TECNICO: Geom. Giovanni Salvatore D'Agostino			Società di progetto ai sensi dell'art. 156 D.LGS 163/06 sубstratato all'ATI					SIS Scpa Via Inverto, 24/A 10146 Torino	
					Consorzio Stabile fra le Imprese:  scsvr Via Salaria, 100 - 00198 Roma  SIPAL Viale della Repubblica, 100 - 00198 Roma  Itinere Viale della Repubblica, 100 - 00198 Roma						
PROGETTISTA					GEOLOGO						
ORDINE INGEGNERI PROVINCIA TARANTO Sezione A Dott. Ing. TURSO Adriana n° 1400 Settore Civile Ambientale Industriale Informazione											
COORDINATORE PER LA SICUREZZA IN FASE DI ESECUZIONE					DIRETTORE DEI LAVORI						
					 Il presente elaborato è valido per l'esecuzione delle opere disciplinate nel senso del D.Lgs 46/01.						
N. Progr. _____ CARTELLA N. _____			PROGETTO ESECUTIVO VARIAZIONE PROGETTUALE dal KM 79+500 al KM 79+900				LOTTO 3 - TRATTA "D" Dal Km 75+625 al Km 87+700				
TITOLO ELABORATO:					PROGETTO DELL'INFRASTRUTTURA OPERE D'ARTE MINORI: OPERE DI ATTRAVERSAMENTO PC3D004-0 - CANALE S. ANDRA' - RAMO I - SCARICO SERESER Muro prefabbricato - Carpenteria e Armatura - Tav. 5						
P V V S R A P C 3 D 0 0 4 - 0 1 6 0 0 0 5 D A 0					SCALA: 1:50 - 1:25						
REV.	CL	DESCRIZIONE			REDATTO	DATA	VERIFICATO	DATA	APPROVATO	DATA	
0	PR	Integrazione progetto esecutivo relativa alla variazione progettuale dal km 79+500 al km 79+900			SIPAL	30/09/2020	SIPAL	01/10/2020	SIS	02/10/2020	
IL RESPONSABILE DEL PROCEDIMENTO:					☐ VALIDAZIONE:						
Dott. Ing. Elisabetta Pellegrini					PROTOCOLLO : _____						
					DEL: _____						