

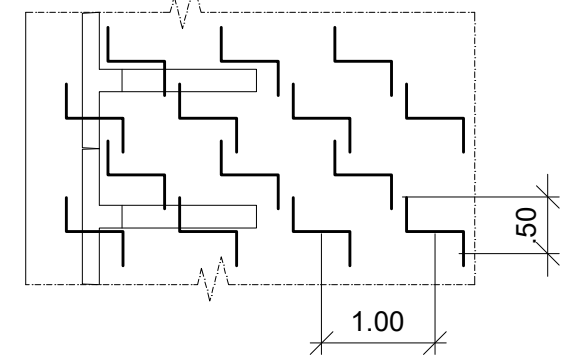




Scala 1:50

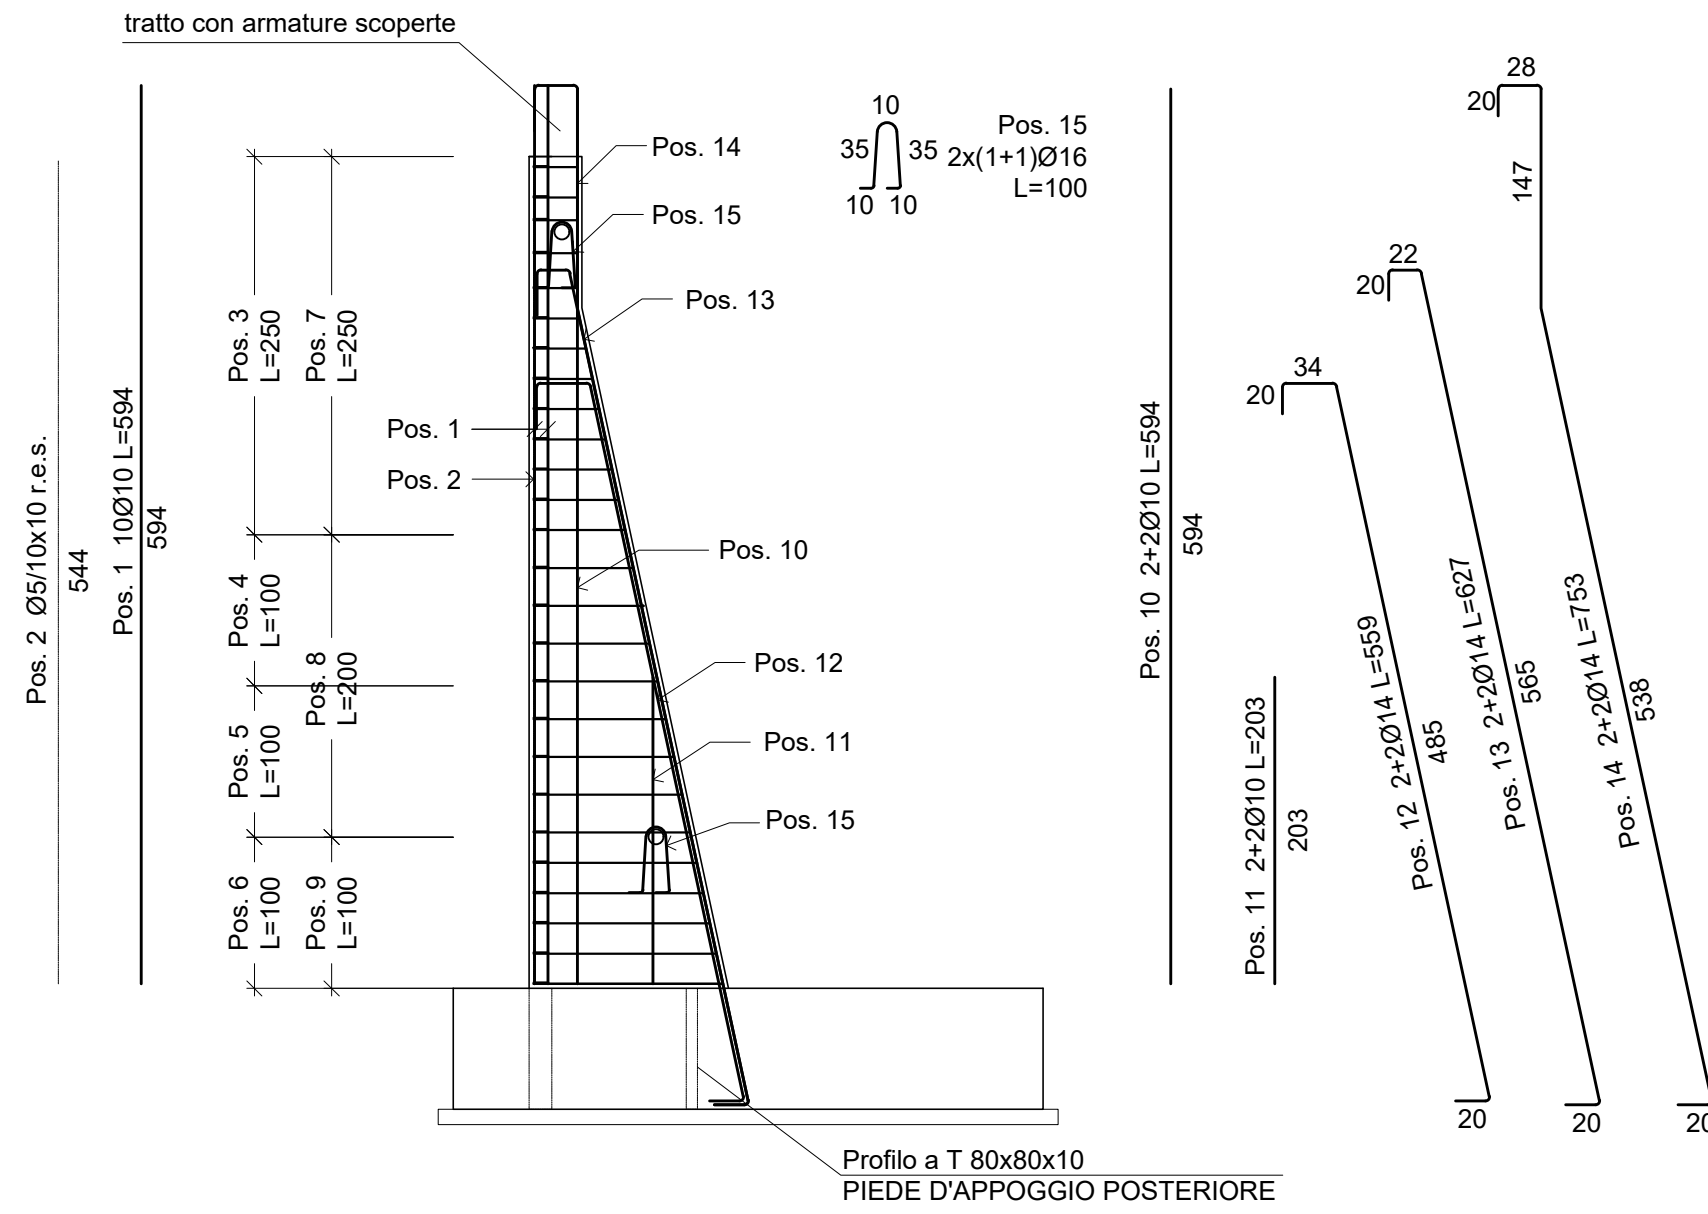



Scala 1:50

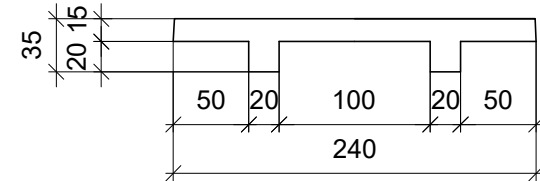

PIANTA - Scala 1:25

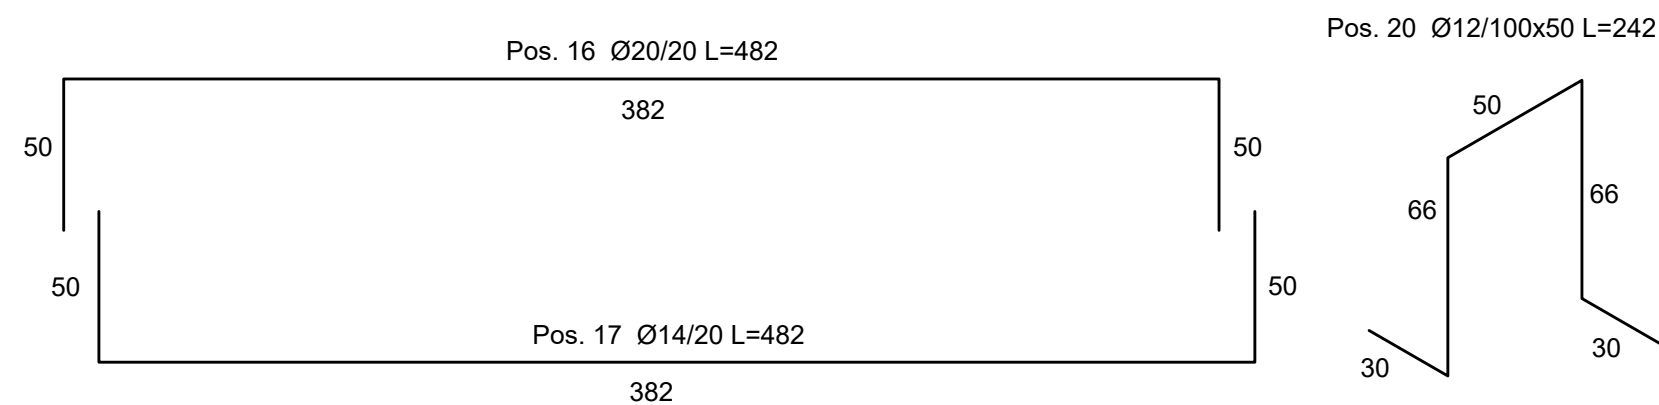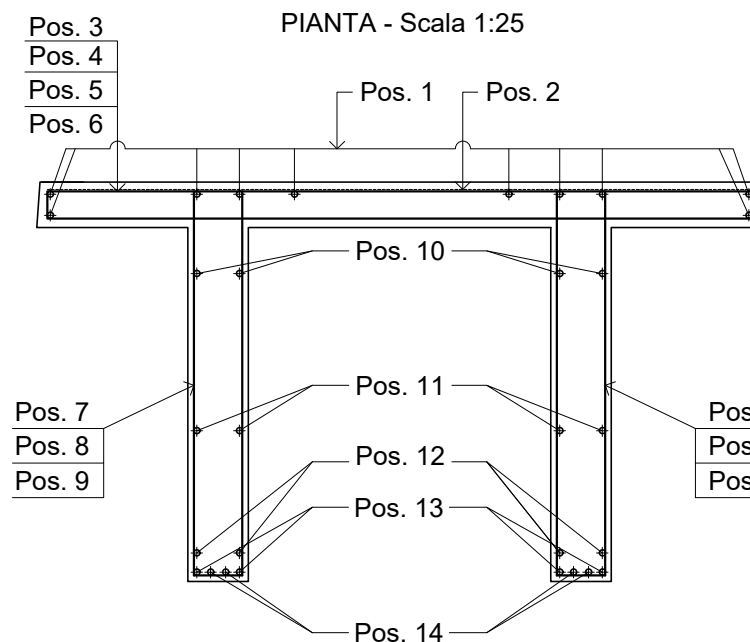

SEZIONE - Scala 1:25

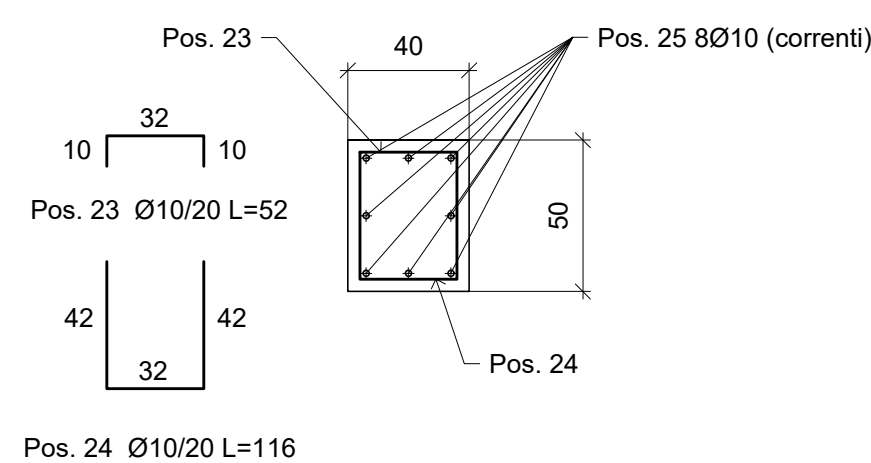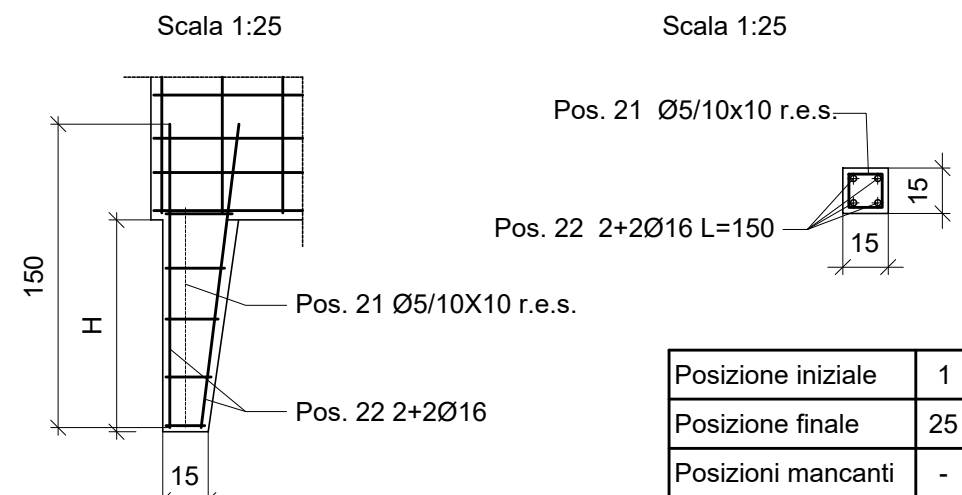

PER LE PRESCRIZIONI SUI MATERIALI RIFERIRSI ALLA RELAZIONE DEI MATERIALI
RELATIVA ALL' OPERA IN OGGETTO



REGIONE DEL VENETO

SUPERSTRADA A PEDAGGIO PEDEMONTANA VENETA

 SPV SpA Via Inorio, 24/A 10146 Torino IL DIRETTORE TECNICO: Geom. Giovanni Salvatore D'Agostino	CONCESSIONARIO Società di progetto ai sensi dell'art. 156 D.LGS 163/06 sottobratto all'ATI  SIP SpA Via Inorio, 24/A 10146 Torino Consorzio Stabile fra le Imprese:  SSCV Società per Azioni Via Inorio, 24/A 10146 Torino  INC S.p.A. Via Inorio, 24/A 10146 Torino  SIPAL Società per Azioni Via Inorio, 24/A 10146 Torino
---	--

 CONTRAENTE GENERALE **SIS Scpa** Via Inorio, 24/A 10146 Torino || **PROGETTISTA** | **GEOLOGO** | |
| **ORDINE INGEGNERI PROVINCIA TARANTO** | | | |--|---| | <p>Dist. Ing.
TURSO Adriano
n° 1400</p> | <p style="text-align: center;">Sezione A</p> <p>Sig. Geom. Turro
Ordine Ambientale
Industriale
Informazione</p> | |--|---| | **DIRETTORE DEI LAVORI** | |
| | | |

N. PROGR. _____	PROGETTO ESECUTIVO VARIAZIONE PROGETTUALE dal Km 79+300 al Km 79+900	LOTTO 3 - TRATTA "D"
CARTELLA N. _____		Dal Km 75+625 al Km 87+700

TITOLO ELABORATO: PROGETTO DELL'INFRASTRUTTURA
OPERE D'ARTE MINORI: OPERE DI ATTRAVERSAMENTO
PC3D004-0 - CANALE S. ANDREA' - RAMO 1 - SCARICO SERESER
Muro prefabbricato - Carpenteria e Armatura - Tav. 7

P	V	V	S	R	A	P	P	C	3	D	0	0	4	-	0	1	6	0	0	0	7	D	A	0	SCALA:	1:50 - 1:25
---	---	---	---	---	---	---	---	---	---	---	---	---	---	---	---	---	---	---	---	---	---	---	---	---	--------	-------------

[illegible]

PC 3.3.004 AP SR	IL RESPONSABILE DEL PROCEDIMENTO: Dott. Ing. Elisabetta Pellegrini	☐ VALIDAZIONE: PROTOCOLLO : _____ DEL: _____
	_____ _____ _____	_____ _____ _____

	0	1	2	523</
--	---	---	---	---	---	---	---	---	---	---	----	----	-----	-----	-------