SEZIONE A-A
SCALA 1:25

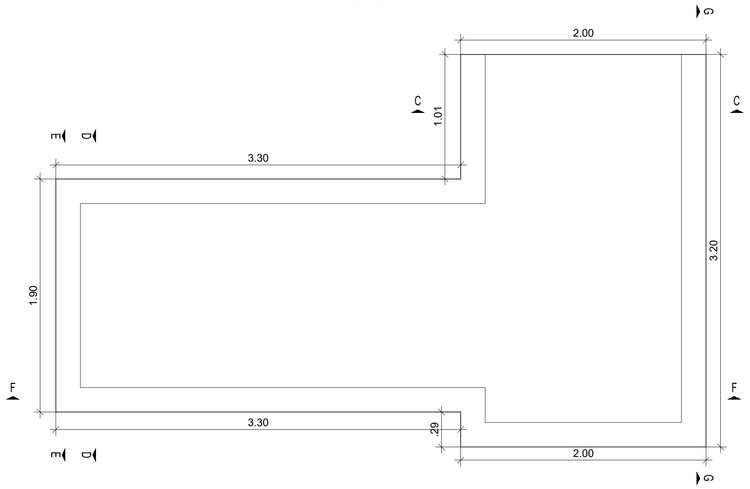

SEZIONE B-B
SCALA 1:25

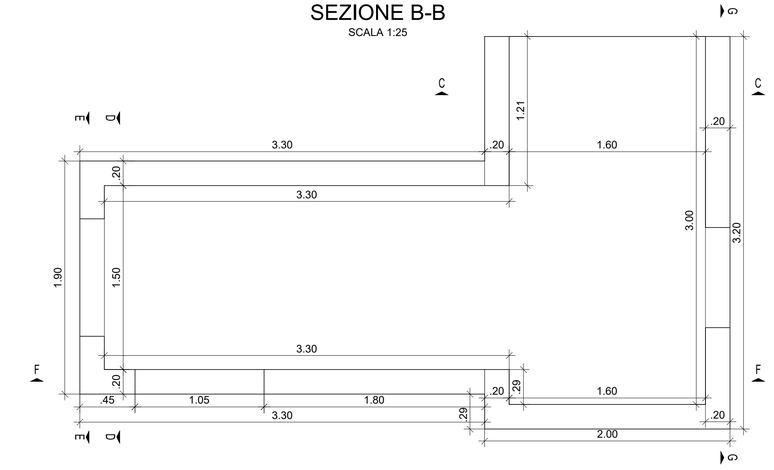

SEZIONE D-D
SCALA 1:25

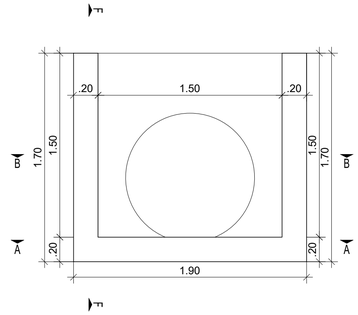

SEZIONE C-C
SCALA 1:25

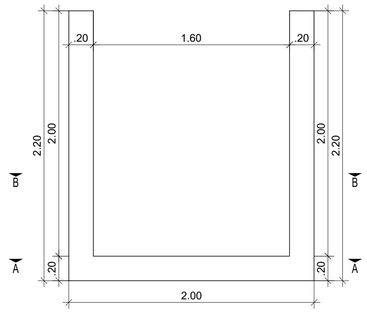

SEZIONE F-F
SCALA 1:25

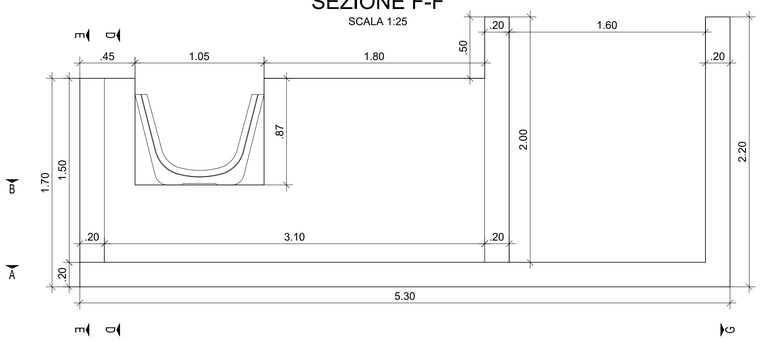

SEZIONE E-E
SCALA 1:25

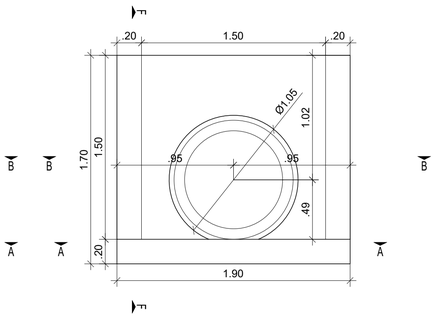

SEZIONE G-G
SCALA 1:25

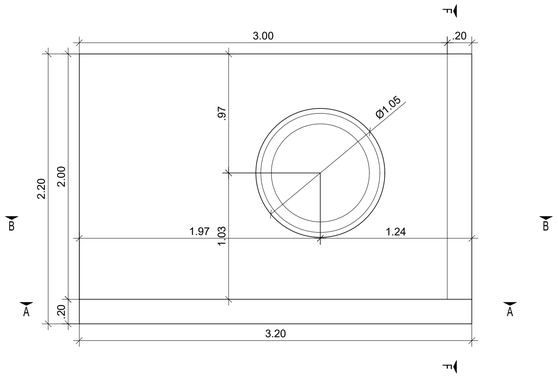

PER LE PRESCRIZIONI SUI MATERIALI RIFERIRSI ALLA RELAZIONE DEI MATERIALI RELATIVA ALL' OPERA IN OGGETTO

REGIONE DEL VENETO

SUPERSTRADA A PEDAGGIO PEDEMONTANA VENETA

CONCESSIONARIO

SPV SpA
Via Invorio, 24/A
10146 Torino

IL DIRETTORE TECNICO:
Geom. Giovanni Salvatore D'Agostino

Società di progetto ai sensi dell'art. 156 D.LGS 163/06 subentrato all'ATI

Consorzio Stabile fra le Imprese:
SIS Scpa · Sacyr Construcción S.A. · IMC S.p.A. · SIPAL S.p.A. · Itinere Infraestructuras S.A.

CONTRAENTE GENERALE

SIS Scpa
Via Invorio, 24/A
10146 Torino

PROGETTISTA

ORDINE INGEGNERI PROVINCIA TARANTO
Sezione A
Dott. Ing. TURSO Adriano
n° 1400
Settore: Civile Ambientale Industriale Informazione

GEOLOGO

ORDINE DEI GEOLOGI DEL PIEMONTE
ALESSIO Carlo
n° 255

COORDINATORE PER LA SICUREZZA IN FASE DI ESECUZIONE

ORDINE INGEGNERI PROV. BIELLA
INGEGNERE MASSIMILIANO BUZZI
Settore: Civile e Ambientale, Industriale, dell'Informazione
N° 5472/A

DIRETTORE DEI LAVORI

ORDINE INGEGNERI PROV. BIELLA
INGEGNERE ELENA MARIA REPETTO
Settore: LAUREA SPECIALISTICA
N° 5700 / A

Il presente elaborato è Valido per Costruire solo se firmato digitalmente ai sensi del D.Lgs 82/2005

N. PROGR. _____
CARTELLA N. _____

PROGETTO ESECUTIVO
VARIAZIONE PROGETTUALE
dal KM 79+300 al KM 79+900

LOTTO 3 - TRATTA "D"
Dal Km 75+625 al Km 87+700

TITOLO ELABORATO:

PROGETTO DELL'INFRASTRUTTURA
OPERE D'ARTE MINORI: OPERE DI ATTRAVERSAMENTO
PC3D004-0 - CANALE S.ANDRA' - RAMO 1 - SCARICO SERESER
Carpenteria - manufatto di confluenza

PVVSRAPPC3D004-	0190001DA0	SCALA:	1:25

REV.	CL	DESCRIZIONE	REDATTO	DATA	VERIFICATO	DATA	APPROVATO	DATA
0	PR	Integrazione progetto esecutivo relativa alla variazione progettuale dal km 79+300 al km 79+900	SIPAL	30/09/2020	SIPAL	01/10/2020	SIS	02/10/2020

IL RESPONSABILE DEL PROCEDIMENTO:

Dott. Ing. Elisabetta Pellegrini

☐ **VALIDAZIONE:**

PROTOCOLLO : _____

DEL: _____

PV_V_SR_AP_PC_3_D_004_-_019_0_001_D_A_0_Anm.dwg