




LEGENDA	
	STRADE PUBBLICHE
	ACQUE PUBBLICHE
	AREE GIA' INTERESSATE PER LA REALIZZAZIONE DELLA SUPERSTRADA PEDEMONTANA VENETA
	SUPERFICI DA ESPROPRIARE
	LIMITI FOGLI DI MAPPA

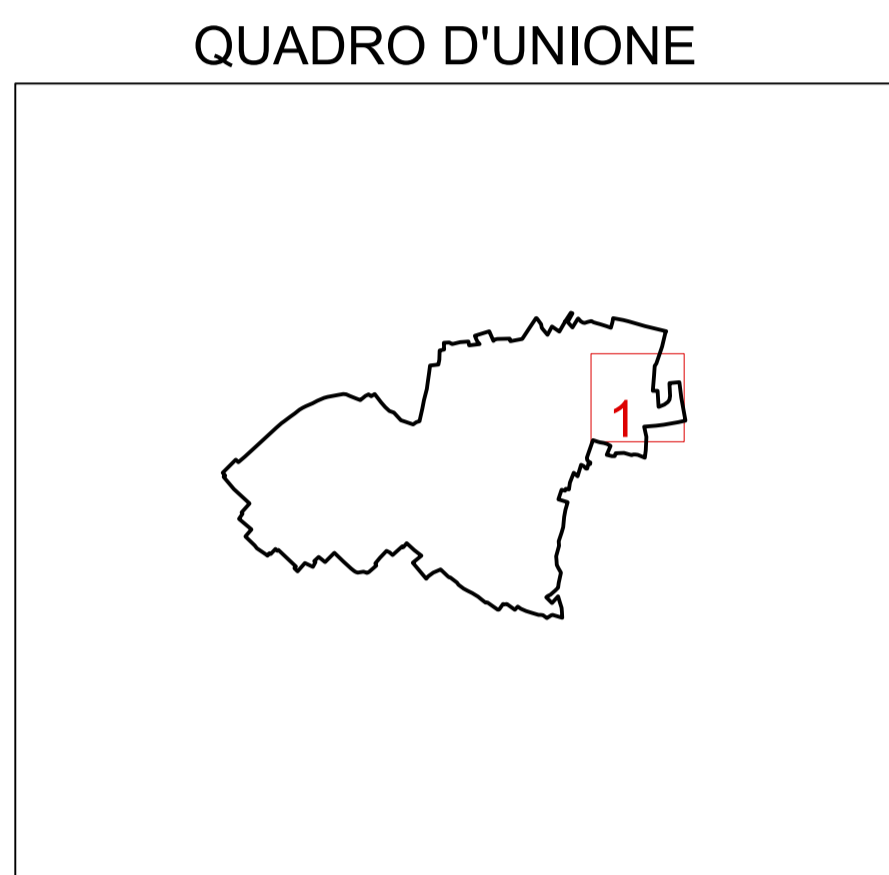

REGIONE DEL VENETO

SUPERSTRADA A PEDAGGIO PEDEMONTANA VENETA

CONCESSIONARIO SPV SpA Via Inverico, 24/A 10146 Torino IL DIRETTORE TECNICO: Geom. Giovanni Salvatore D'Agostino		CONTRAENTE GENERALE SIS Scpa Via Inverico, 24/A 10146 Torino	
PROGETTISTA ORDINE INGEGNERI PROVINCIA TARANTO Dott. Ing. TURSO Adriano n° 1400 Sezione A Settore: Civile Ambientale Industriale Informazione		GEOLOGO ORDINE GELOGI DELLA PROVINCIA TARANTO ALESSIO n° 525	
COORDINATORE PER LA SICUREZZA IN FASE DI ESECUZIONE INGEGNERE MASSIMILIANO RUZZA n° 5472/A		DIRETTORE DEI LAVORI INGEGNERE ELENA MARIA RIZZO n° 528/A	

N. PROGR. _____ **PROGETTO ESECUTIVO** LOTTO 3 - TRATTA "D"
 CARTELLA N. _____ VARIANTE PROGETTUALE Dal Km 85+600 al Km 85+900 e dal Km 83+200 al Km 84+200
 TITOLO ELABORATO: **PROGETTO DELL'INFRASTRUTTURA ESPROPRI** Dal Km 75+625 al Km 87+700

Piano particellare di esproprio
 VA3D014-0 Viabilità via Campagnola - Comune di Povegliano (TV)

PV VES GE GE 3 D 000 - 002 0 001 D A 0 SCALA: 1:2000

REV.	CL	DESCRIZIONE	REDATTO	DATA	VERIFICATO	DATA	APPROVATO	DATA
0	PR	Integrazione progetto esecutivo relativa alla variazione progettuale dal km 85+600 al km 85+900 e dal km 83+200 al km 84+200	SIPAL	30/09/2020	SIPAL	01/10/2020	SIS	02/10/2020

IL RESPONSABILE DEL PROCEDIMENTO:
 Dott. Ing. Elisabetta Pellegrini

VALIDAZIONE:
 PROTOCOLLO: _____
 DEL: _____

P.V. V. ES. GE. 3. D. 000 - 002. 0. 001. D. A. 0. Barchini