








LEGENDA	
	STRADE PUBBLICHE
	ACQUE PUBBLICHE
	AREE GIÀ INTERESSATE PER LA REALIZZAZIONE DELLA SUPERSTRADA PEDEMONTANA VENETA
	SUPERFICI DA ESPROPRIARE
	SUPERFICI DA OCCUPARE TEMPORANEAMENTE
	LIMITI FOGLI DI MAPPA

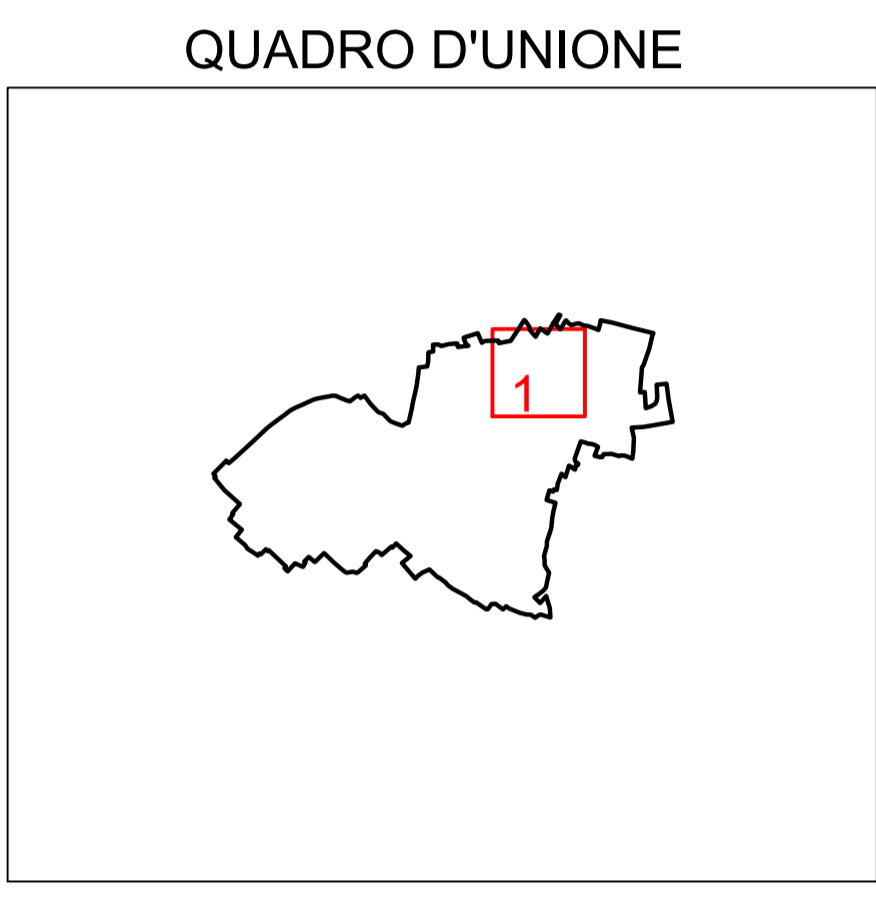



REGIONE DEL VENETO

SUPERSTRADA A PEDAGGIO PEDEMONTANA VENETA

<p>CONCESSIONARIO</p>  <p>SPV SpA Via Inverio, 24/A 10146 Torino</p> <p>IL DIRETTORE TECNICO: Geom. Giovanni Salvatore D'Agostino</p>	<p>Società di progetto ai sensi dell'art. 156 D.LGS 163/06 subentrato all'ATI</p> <p>Consorzio Stabile fra le Imprese:</p> 	<p>CONTRAENTE GENERALE</p>  <p>SIS Scpa Via Inverio, 24/A 10146 Torino</p>						
<p>PROGETTISTA</p> <p>ORDINE INGEGNERI PROVINCIA TARANTO</p> <p>Sezione A</p> <p>Dot. Ing. TURSO Adriano n° 1400</p> <p>Supplente: - Civile Ambientale - Industriale - Informazione</p>	<p>GEOLOGO</p>  <p>ALISSIO Carlo L. 11/02/20</p>	<p>DIRETTORE DEI LAVORI</p>  <p>ELISABETTA PELLEGRINI L. 07/10/20</p>						
<p>COORDINATORE PER LA SICUREZZA IN FASE DI ESECUZIONE</p>  <p>INGEGNERE MASCALANO RIZZO L. 07/10/20 N° 5472/A</p>								
<p>N. Progr. _____</p> <p>CARTELLA N. _____</p> <p>PROGETTO ESECUTIVO VARIAZIONE PROGETTUALE dal km 85+600 al km 85+900 e dal km 83+200 al km 84+200</p> <p>LOTTO 3 - TRATTA "D" Dal Km 75+625 al Km 87+700</p>								
<p>TITOLO ELABORATO:</p> <p>PROGETTO DELL'INFRASTRUTTURA ESPROPRI Piano particellare di esproprio VS3D013A-0 Viabilità di continuità e collegamento allo svincolo di Povegliano (TV)</p>								
<p>PV V E S G E G E 3 D 0 0 0 - 0 0 2 0 0 0 2 D A 0 SCALA: 1:2000</p>								
REV.	CL.	DESCRIZIONE	REDATTO	DATA	VERIFICATO	DATA	APPROVATO	DATA
0	PR	Integrazione progetto esecutivo relativa alla variazione progettuale dal km 85+600 al km 85+900 e dal km 83+200 al km 84+200	SIPAL	30/09/2020	SIPAL	01/10/2020	SIS	02/10/2020
<p>IL RESPONSABILE DEL PROCEDIMENTO:</p> <p>Dot. Ing. Elisabetta Pellegrini</p>			<p><input type="checkbox"/> VALIDAZIONE:</p> <p>PROTOCOLLO: _____</p> <p>DEL: _____</p>					