SEZIONE A-A

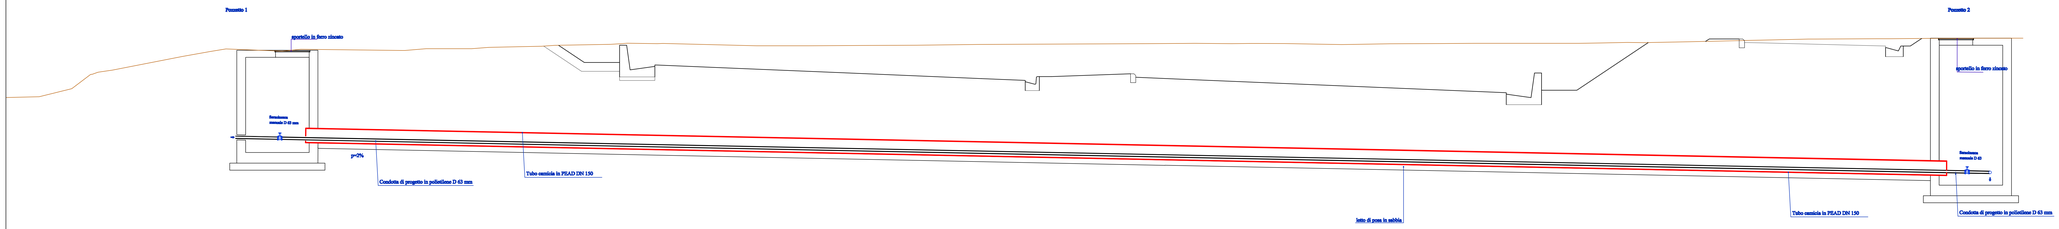

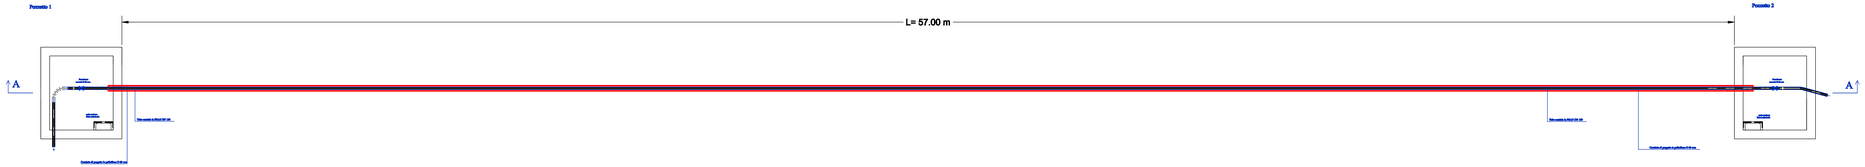

ANAS S.p.A.
DIREZIONE CENTRALE PROGRAMMAZIONE PROGETTAZIONE

PA 12/09
CORRIDOIO PLURIMODALE TIRRENICO - NORD EUROPA
ITINERARIO AGRIGENTO - CALTANISSETTA - A19
S.S. N° 640 "DI PORTO EMPEDOCLE"
AMMODERNAMENTO E ADEGUAMENTO ALLA CAT. B DEL D.M. 5.11.2001
Dal km 44+000 allo svincolo con l'A19

PROGETTO ESECUTIVO

Contraente Generale:

Empedocle 2 scpa

PROGETTO DI RISOLUZIONE INTERFERENZA N°36 ACQUEDOTTO PRIVATO
ELABORATI GRAFICI DI PROGETTO
Attraversamento SS640 - Planta e sezione

Codice Unico Progetto (CUP) : F91B09000070001

Codice Elaborato:

PA12_09 - E	0 0 0	G E 2 1 5	S I 0 7	Z P 7 0 2 3	A	Scala: 1:50

REV.	DATA	DESCRIZIONE	REDATTO	VERIFICATO	APPROVATO	AUTORIZZATO
F						
E						
D						
C						
B						
A	Aprile 2011	EMISSIONE			M. LITI	P. PAGLINI

Responsabile del procedimento: Ing. MAURIZIO ARMINI

Il Progettista: Dott. Ing. LUCA MERCURIO — ORDINE DEGLI INGEGNERI FIRENZE N° 4312

Il Consulente Specialista: Dott. Ing. ANTONINO SALVO BELMONTE — ORDINE DEGLI INGEGNERI PALERMO N° 1276

Il Geologo: Dott. Geol. EVANGELO MAURIZIO — ORDINE DEGLI GEOLOGI SICILIA N° 1007

Il Coordinatore per la sicurezza in fase di progetto: Dott. Ing. FERNANDO DEFRENZA — ORDINE INGEGNERI PALERMO N° 14853

Il Direttore dei lavori: Dott. Ing. MARCO REPPINO — ORDINE INGEGNERI ROMA N° 14242