












REGIONE DEL VENETO


SUPERSTRADA A PEDAGGIO PEDEMONTANA VENETA


CONCESSIONARIO		CONTRAENTE GENERALE						
 SPV SpA Via Inverio, 24/A 10146 Torino IL DIRETTORE TECNICO: Geom. Giovanni Salvatore D'Agostino		Società di progetto ai sensi dell'art. 156 D.LGS 163/06 subentrato all'ATI Consorzio Stabile fra le Imprese:      						
PROGETTISTA 		GEOLOGO 						
COORDINATORE PER LA SICUREZZA IN FASE DI ESECUZIONE 		DIRETTORE DEI LAVORI 						
N. Progr. _____ Cartella N. _____		PROGETTO ESECUTIVO VARIAZIONE PROGETTUALE dal KM 85+600 al KM 85+900 e dal KM 83+200 al KM 84+200						
LOTTO 3 - TRATTA "D" Dal Km 75+625 al Km 87+700		Il presente elaborato è Valido per Costruire solo se firmato digitalmente ai sensi del D.Lgs 82/2005						
TITOLO ELABORATO: PROGETTO DELL'INFRASTRUTTURA SISTEMAZIONE VIABILITA' INTERFERITA (Stradale) VS3D013A0 - Viabilità di Continuità e Collegamento allo Svincolo di Povegliano Sezioni Trasversali - Asse 8								
PV V SD VS CS 3 D 0 1 3 A 0 0 3 0 0 0 8 D A 0		SCALA: 1:200						
REV.	CL	DESCRIZIONE	REDATTO	DATA	VERIFICATO	DATA	APPROVATO	DATA
0	PR	Integrazione progetto esecutivo relativa alla variazione progettuale dal km 85+600 al km 85+900 e dal km 83+200 al km 84+200	SIPAL	30/09/2020	SIPAL	01/10/2020	SIS	02/10/2020
IL RESPONSABILE DEL PROCEDIMENTO: Dott. Ing. Elisabetta Pellegrini				<input type="checkbox"/> VALIDAZIONE: PROTOCOLLO : _____ DEL: _____				

PV_V_SD_VS_CS_3_D_013A_003_0_008_D_A_0_Bai.dwg

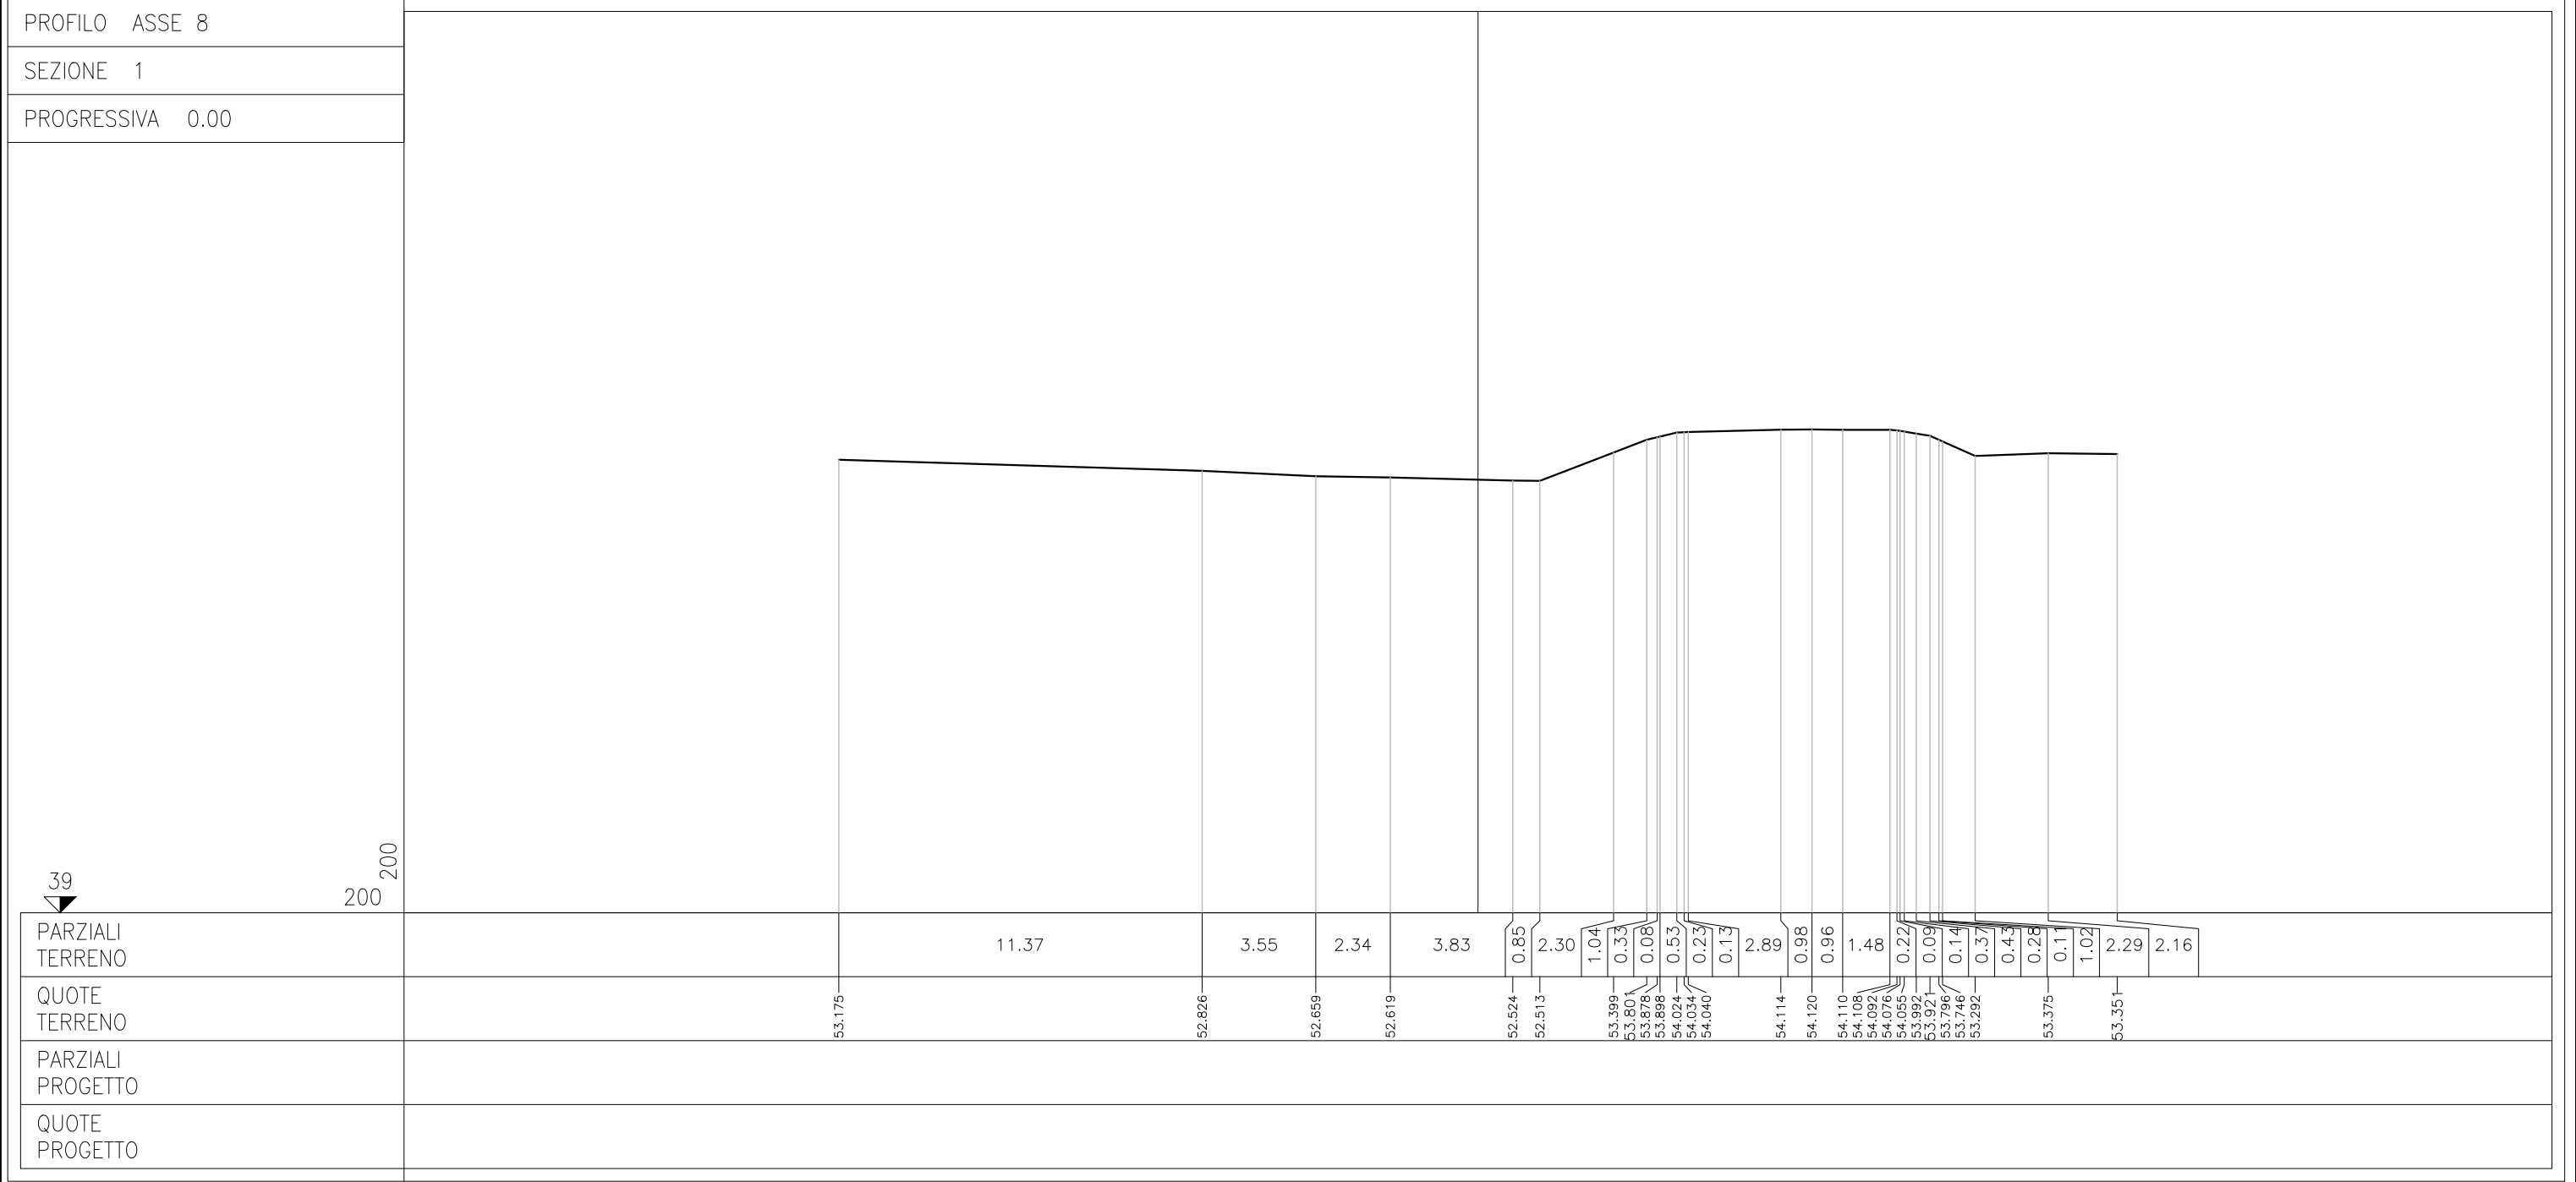

PROFILO ASSE 8
 SEZIONE 2
 PROGRESSIVA 8.79

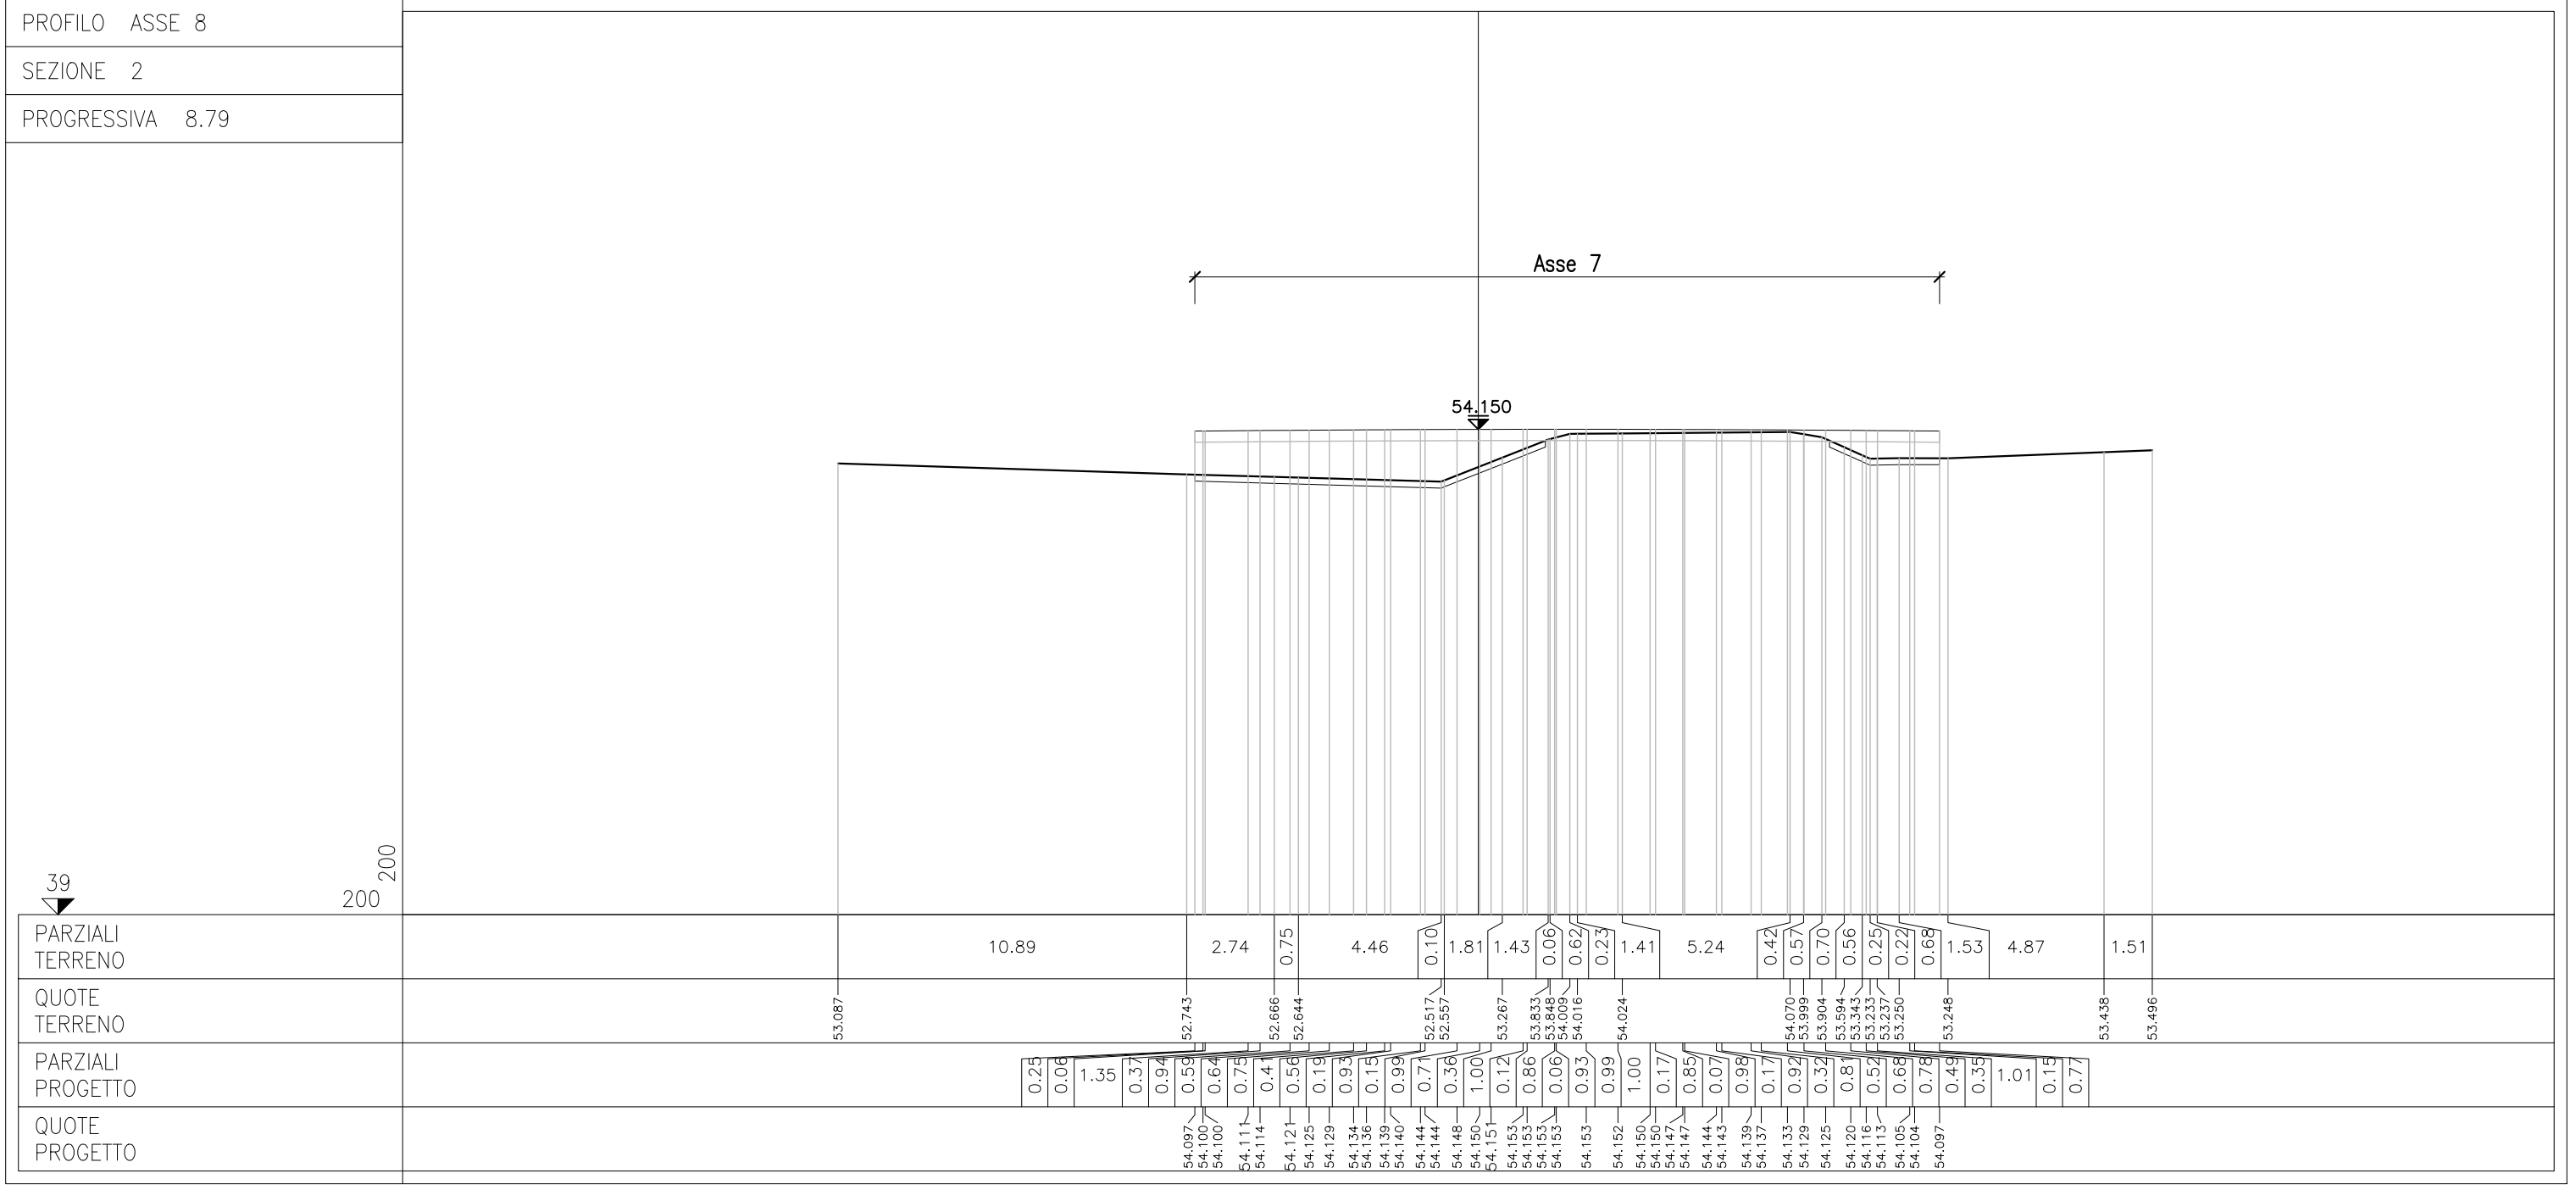

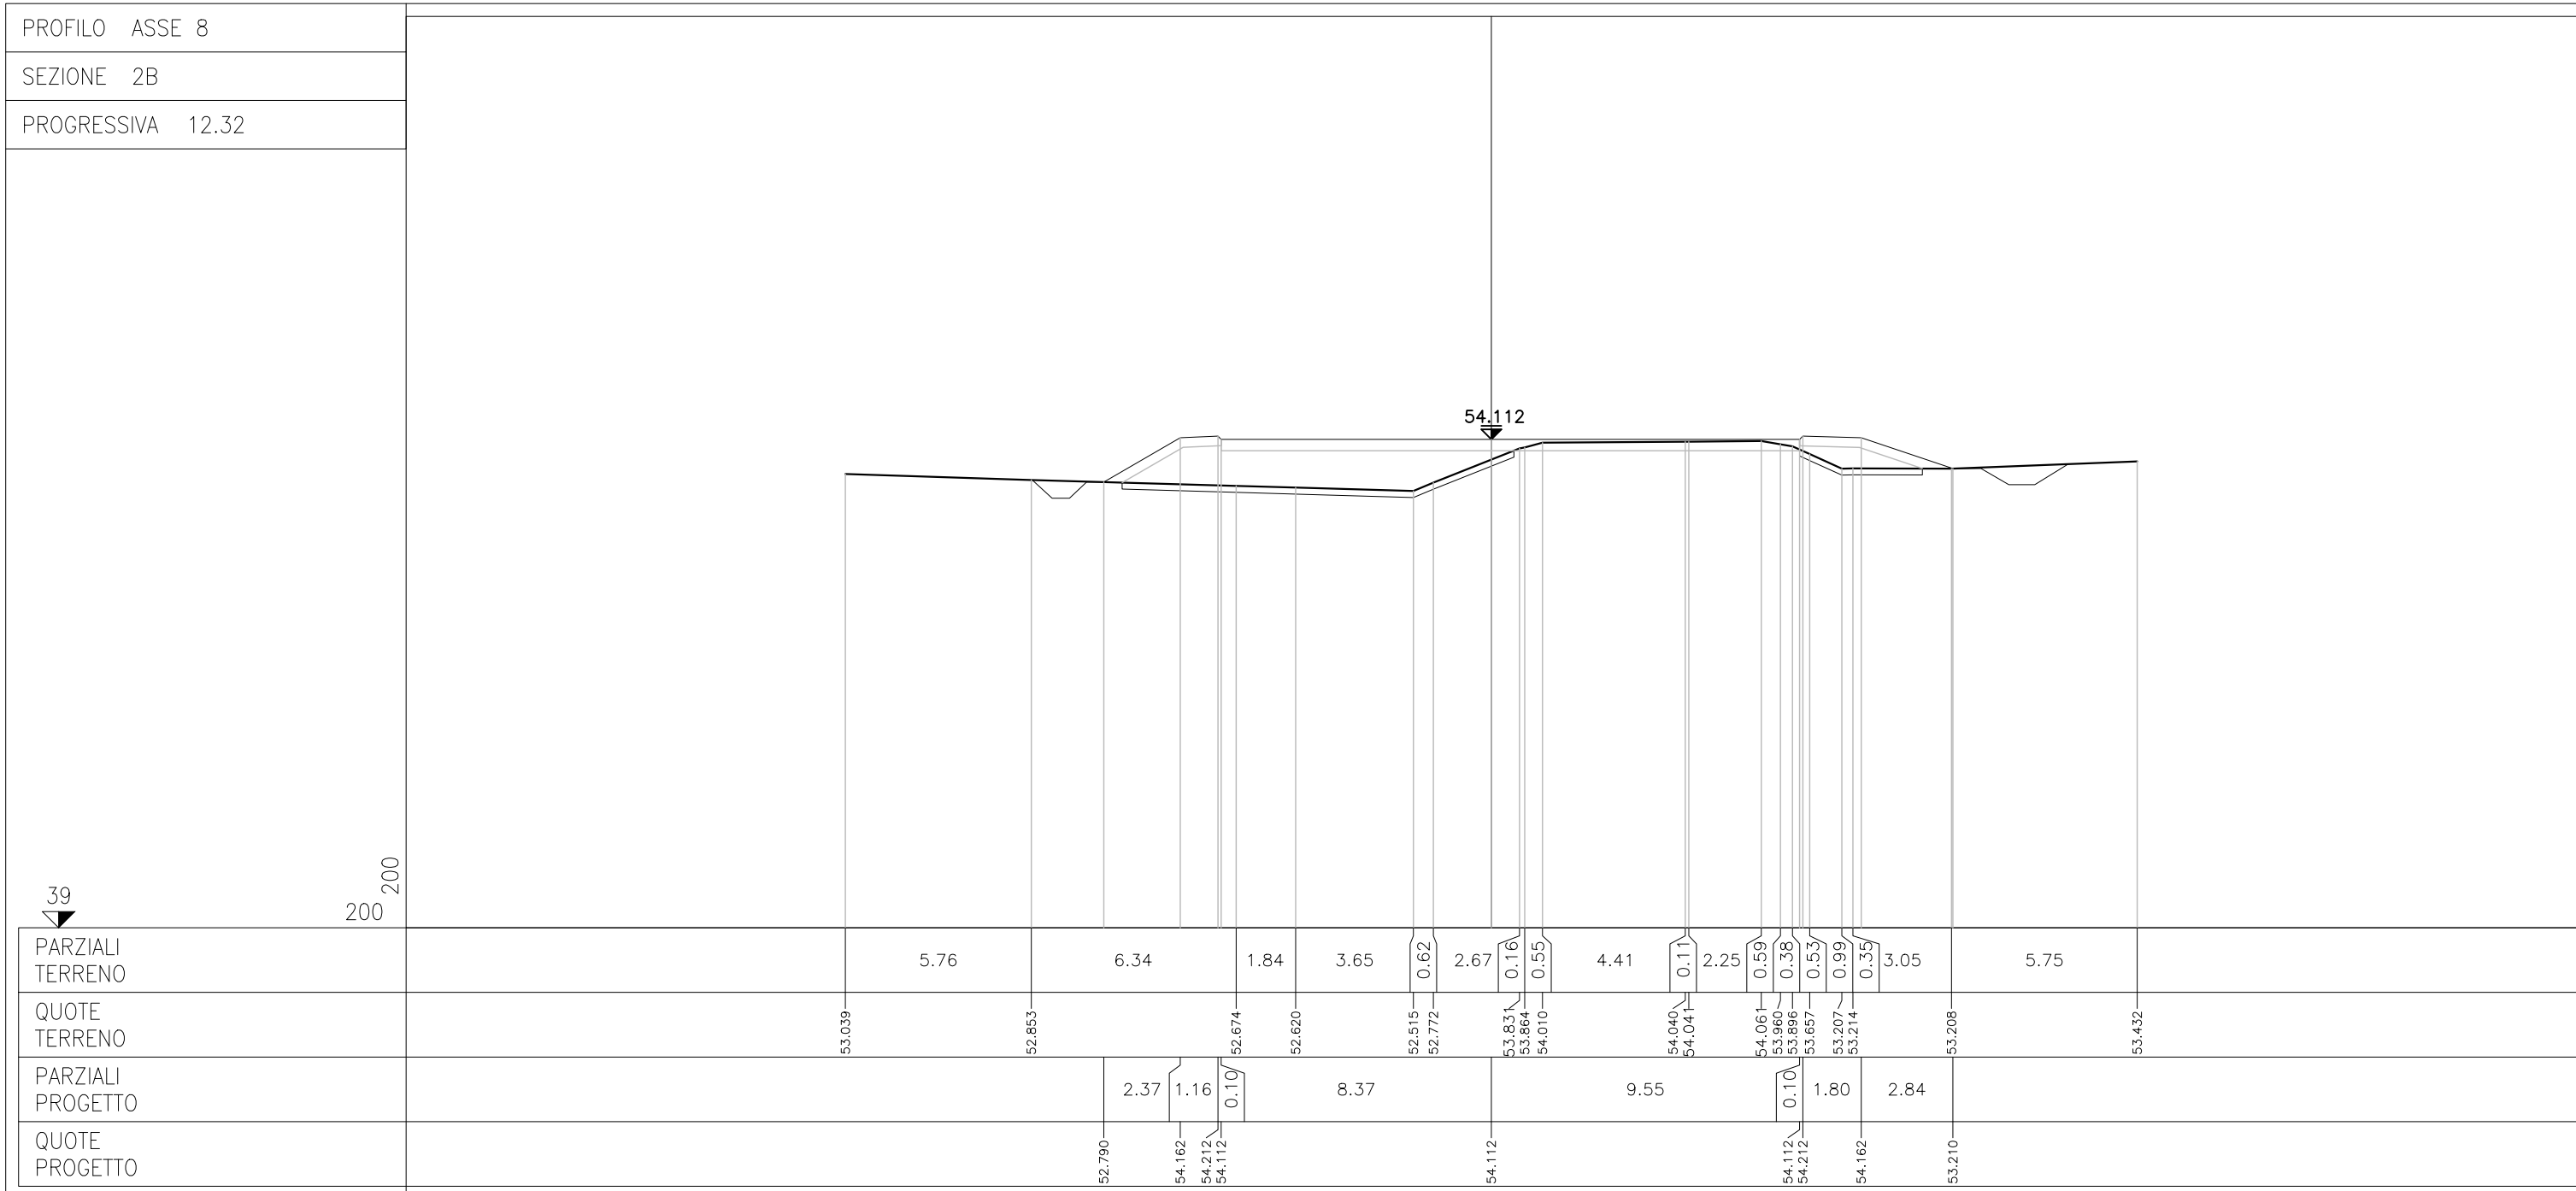

PROFILO ASSE 8
 SEZIONE 4
 PROGRESSIVA 46.29

