













# REGIONE DEL VENETO


## SUPERSTRADA A PEDAGGIO PEDEMONTANA VENETA


CONCESSIONARIO		CONTRAENTE GENERALE						
 <b>SPV SpA</b> Via Inverio, 24/A 10146 Torino IL DIRETTORE TECNICO: Geom. Giovanni Salvatore D'Agostino		Società di progetto ai sensi dell'art. 156 D.LGS 163/06 subentrato all'ATI Consorzio Stabile fra le Imprese:      						
<b>PROGETTISTA</b> 		<b>GEOLOGO</b> 						
<b>COORDINATORE PER LA SICUREZZA IN FASE DI ESECUZIONE</b> 		<b>DIRETTORE DEI LAVORI</b> 						
N. Progr. _____ Cartella N. _____		<b>PROGETTO ESECUTIVO</b> VARIAZIONE PROGETTUALE dal KM 85+600 al KM 85+900 e dal KM 83+200 al KM 84+200						
LOTTO 3 - TRATTA "D" Dal Km 75+625 al Km 87+700		Il presente elaborato è Valido per Costruire solo se firmato digitalmente ai sensi del D.Lgs 82/2005						
<b>TITOLO ELABORATO:</b> <b>PROGETTO DELL'INFRASTRUTTURA SISTEMAZIONE VIABILITA' INTERFERITA (Stradale)</b> <b>VS3D013A0 - Viabilità di Continuità e Collegamento allo Svincolo di Povegliano</b> <b>Sezioni Trasversali - Asse 9</b>								
<b>PV V SD VS CS 3 D 0 1 3 A 0 0 3 0 0 0 9 D A 0</b>		SCALA: 1:200						
REV.	CL	DESCRIZIONE	REDATTO	DATA	VERIFICATO	DATA	APPROVATO	DATA
0	PR	Integrazione progetto esecutivo relativa alla variazione progettuale dal km 85+600 al km 85+900 e dal km 83+200 al km 84+200	SIPAL	30/09/2020	SIPAL	01/10/2020	SIS	02/10/2020
<b>IL RESPONSABILE DEL PROCEDIMENTO:</b> Dott. Ing. Elisabetta Pellegrini				<input type="checkbox"/> <b>VALIDAZIONE:</b> PROTOCOLLO : _____ DEL: _____				

PV\_V\_SD\_VS\_CS\_3\_D\_013A\_003\_0\_009\_D\_A\_0\_Bai.dwg




PROFILO AX9  
 SEZIONE 2  
 PROGRESSIVA 9.72

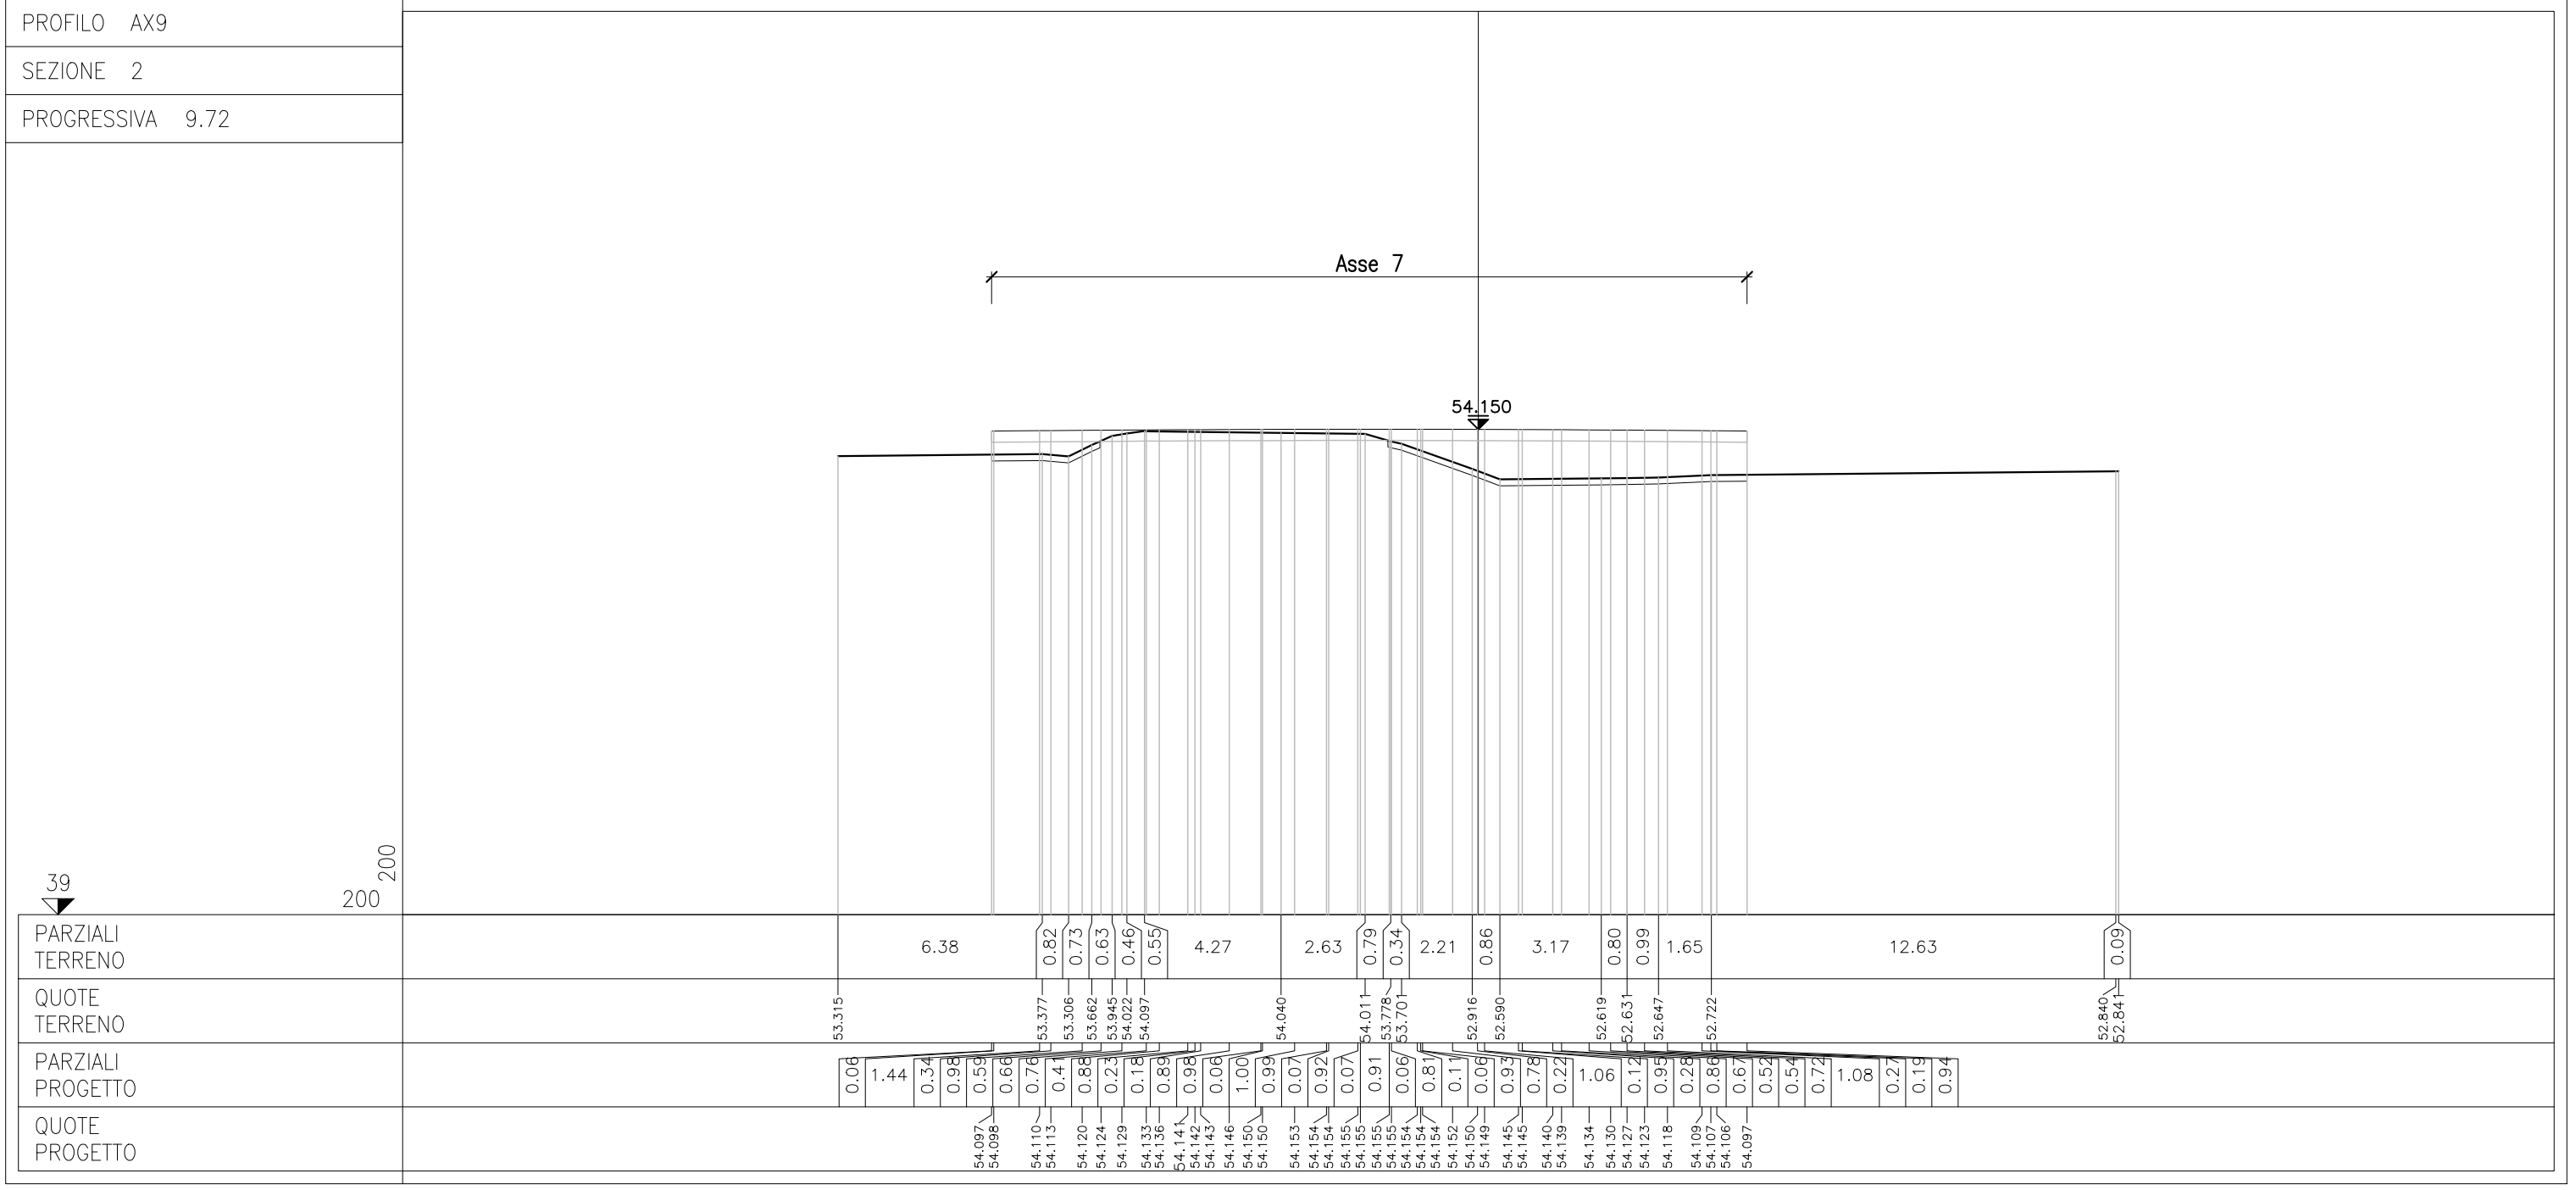

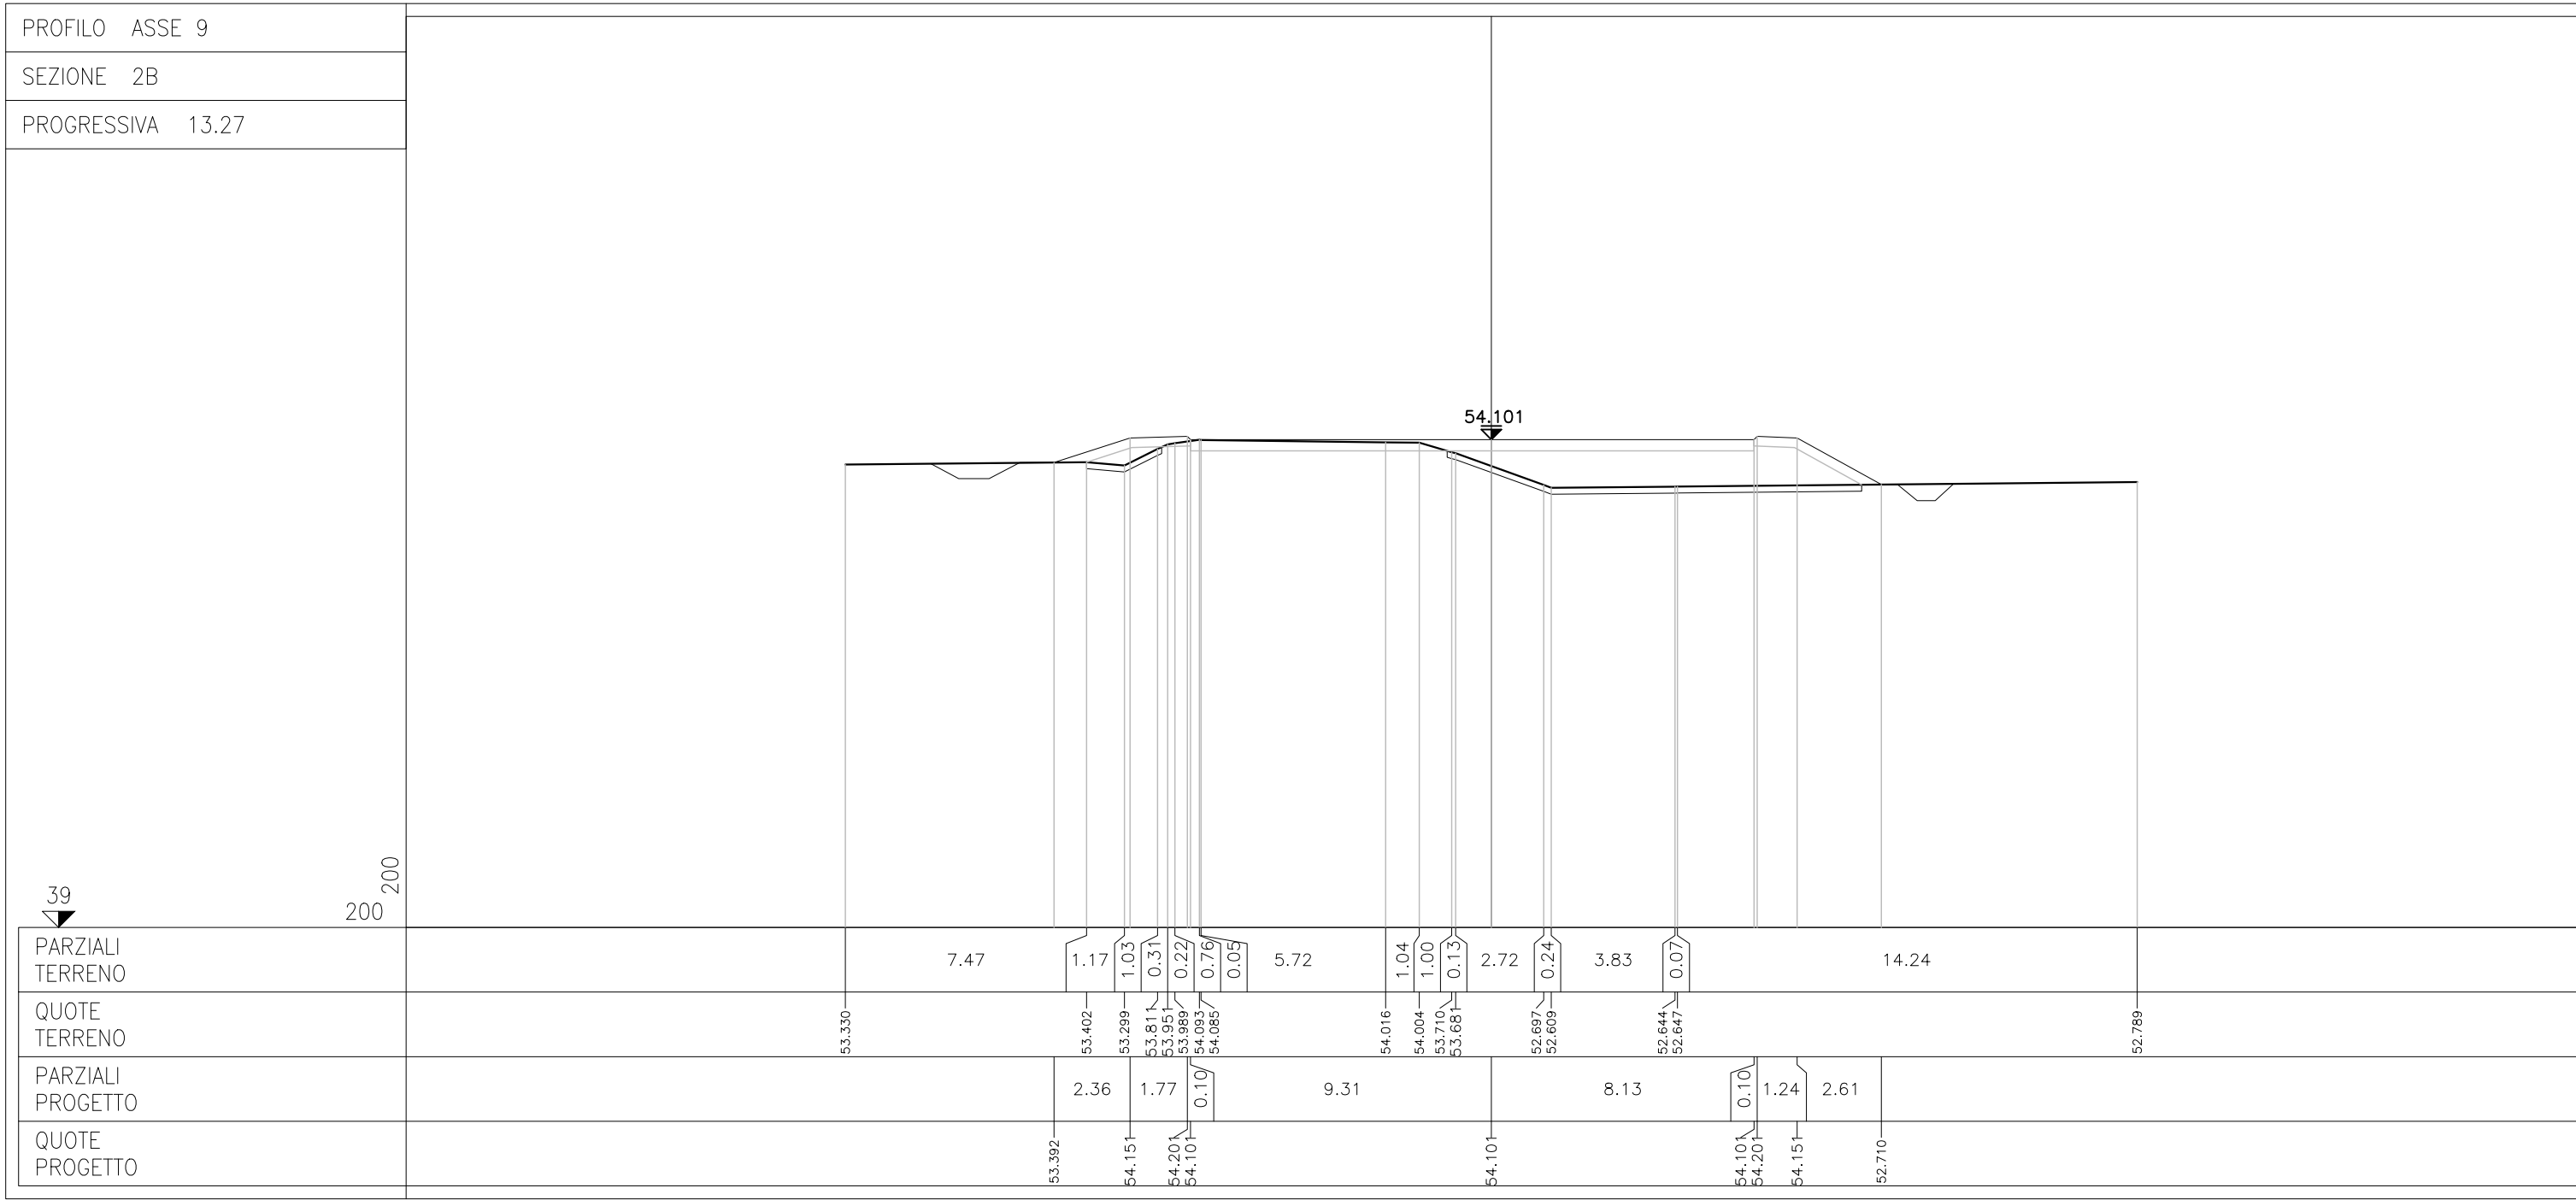

PROFILO AX9  
 SEZIONE 3  
 PROGRESSIVA 26.67

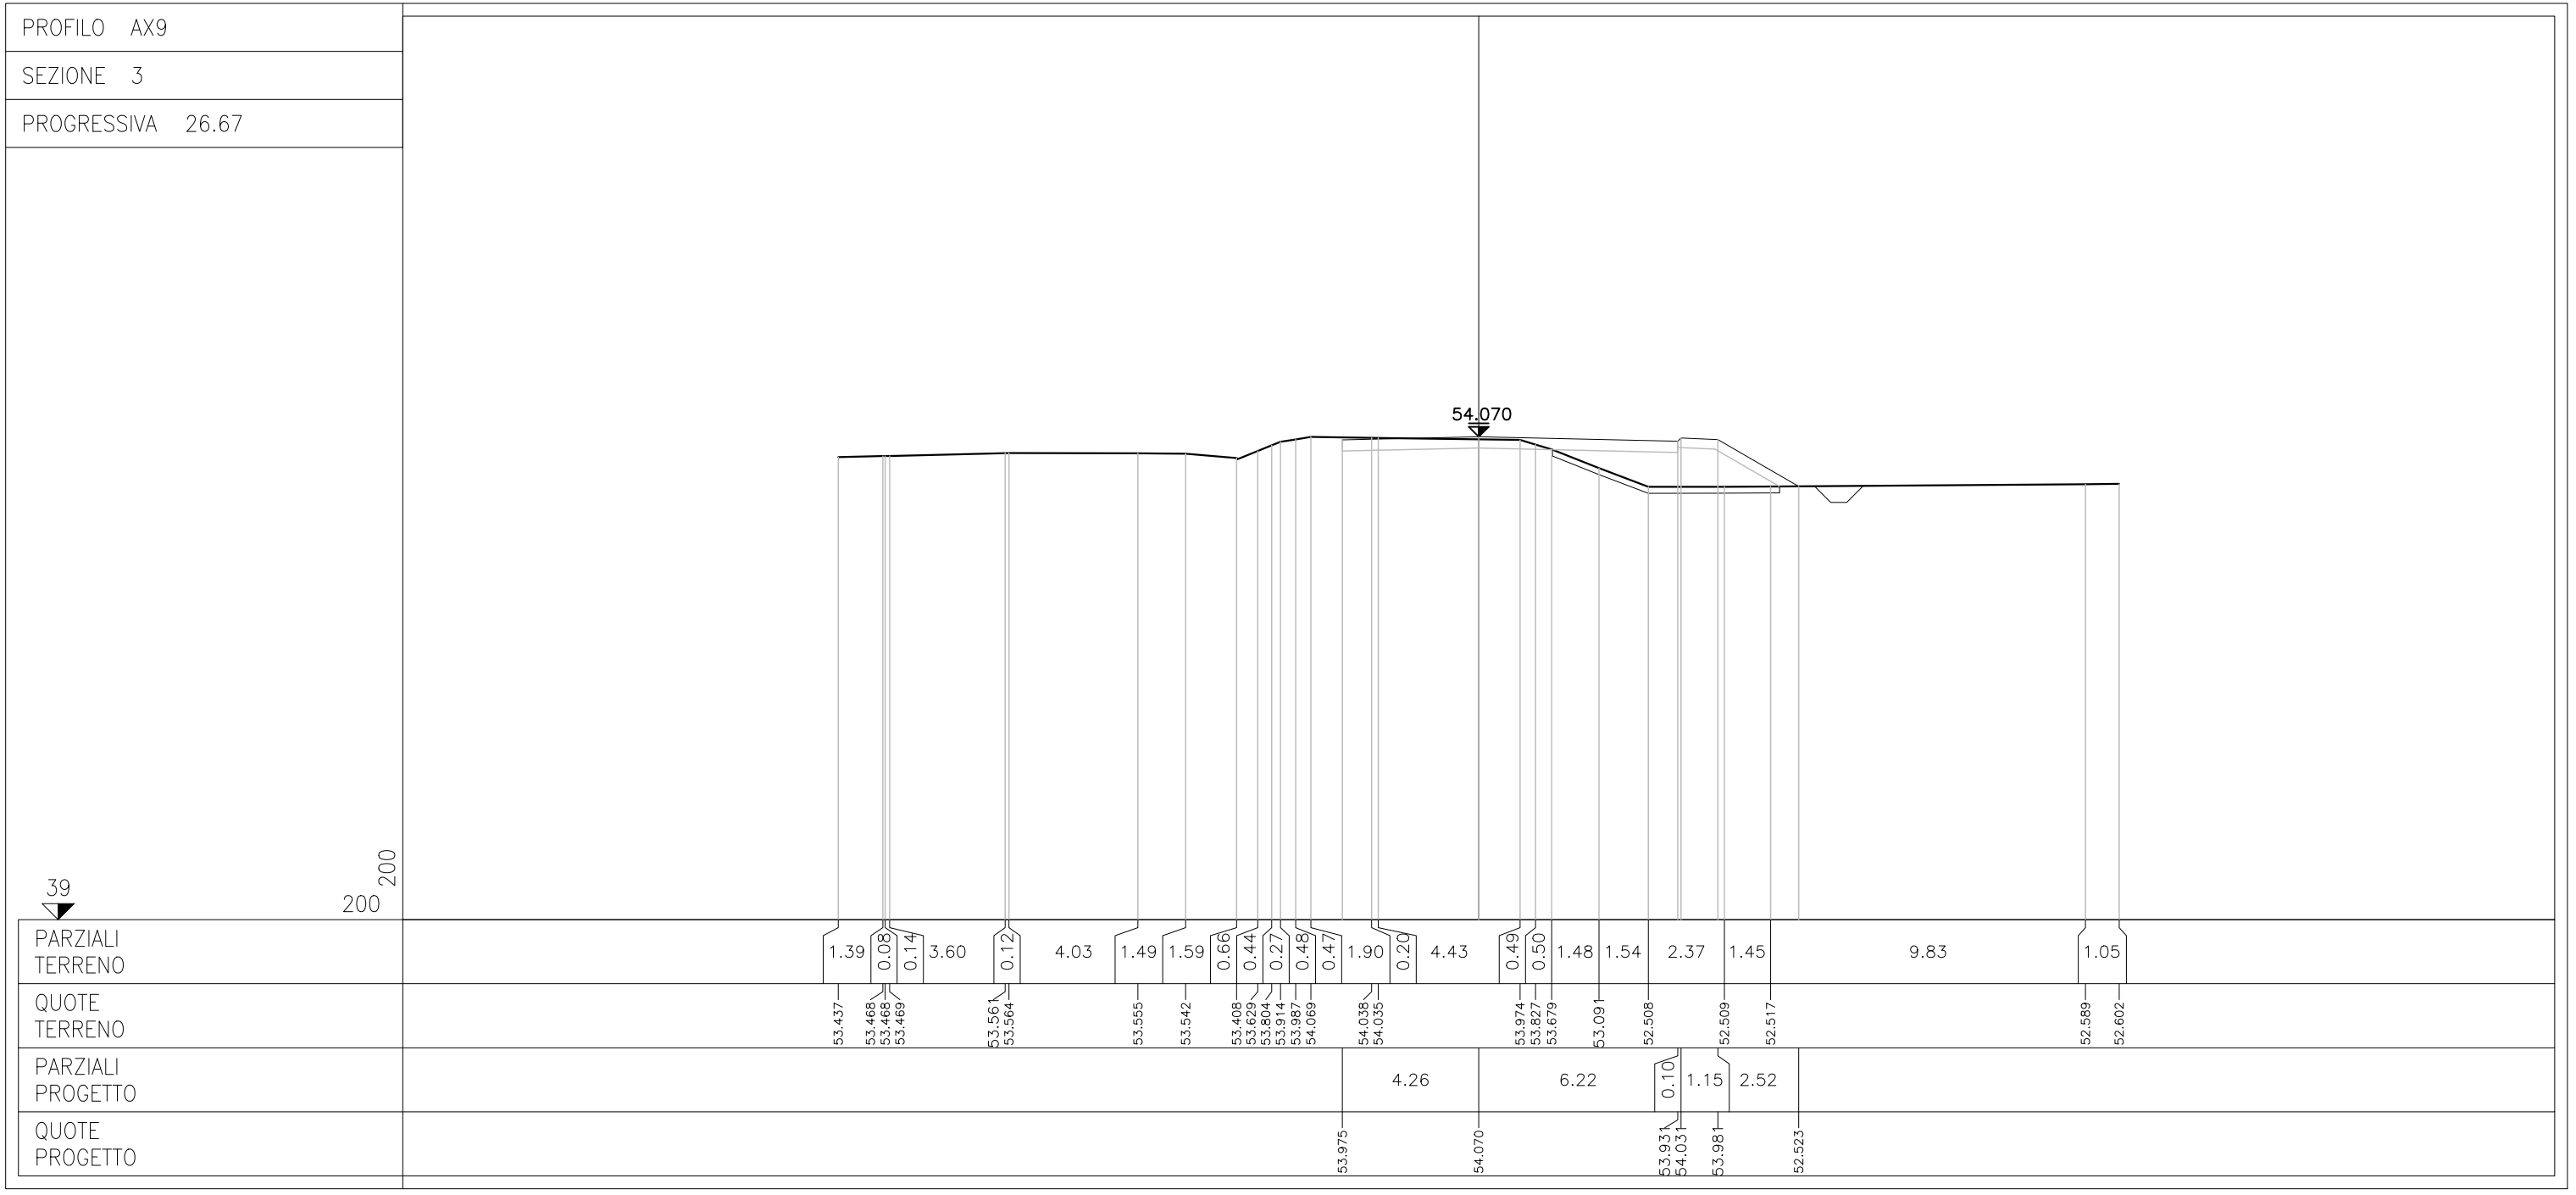

PROFILO AX9  
 SEZIONE 4  
 PROGRESSIVA 45.38

