




SEZIONE TIPO "F2 EXTRAURBANA"  
IN RILEVATO  
IN CURVA scala 1:100

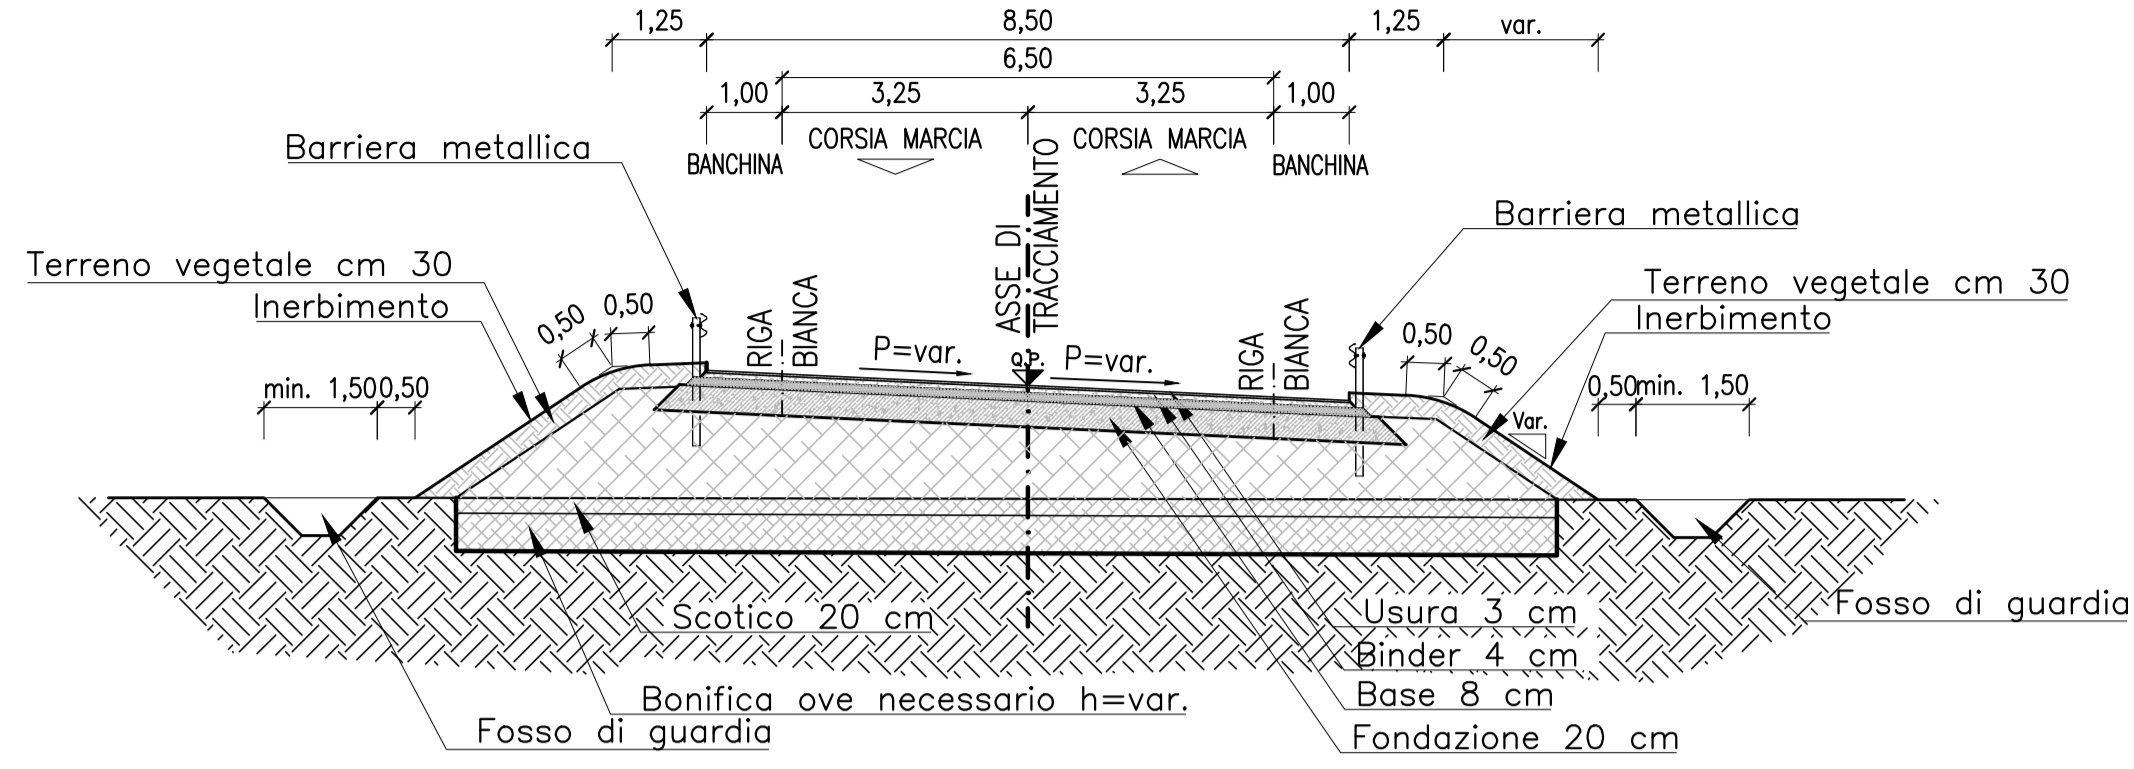


SEZIONE TIPO "F2 EXTRAURBANA"  
IN RILEVATO  
IN RETTIFILLO scala 1:100

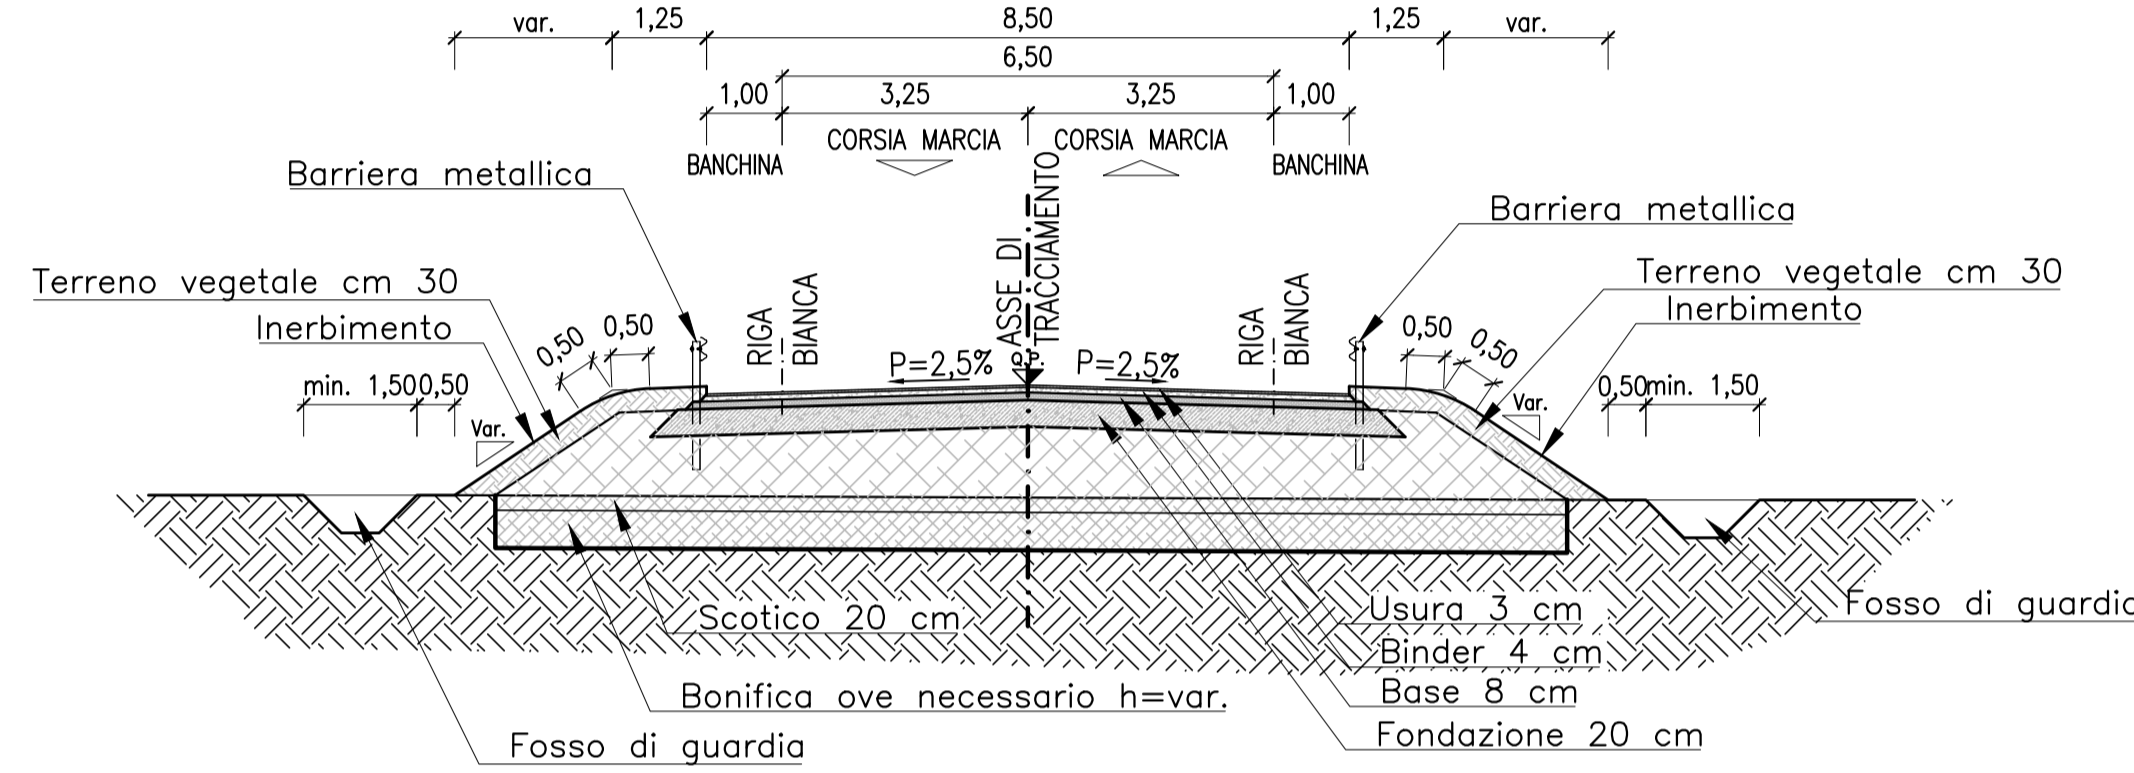


SEZIONE TIPO "F2 EXTRAURBANA"  
IN SCAVO  
IN CURVA scala 1:100

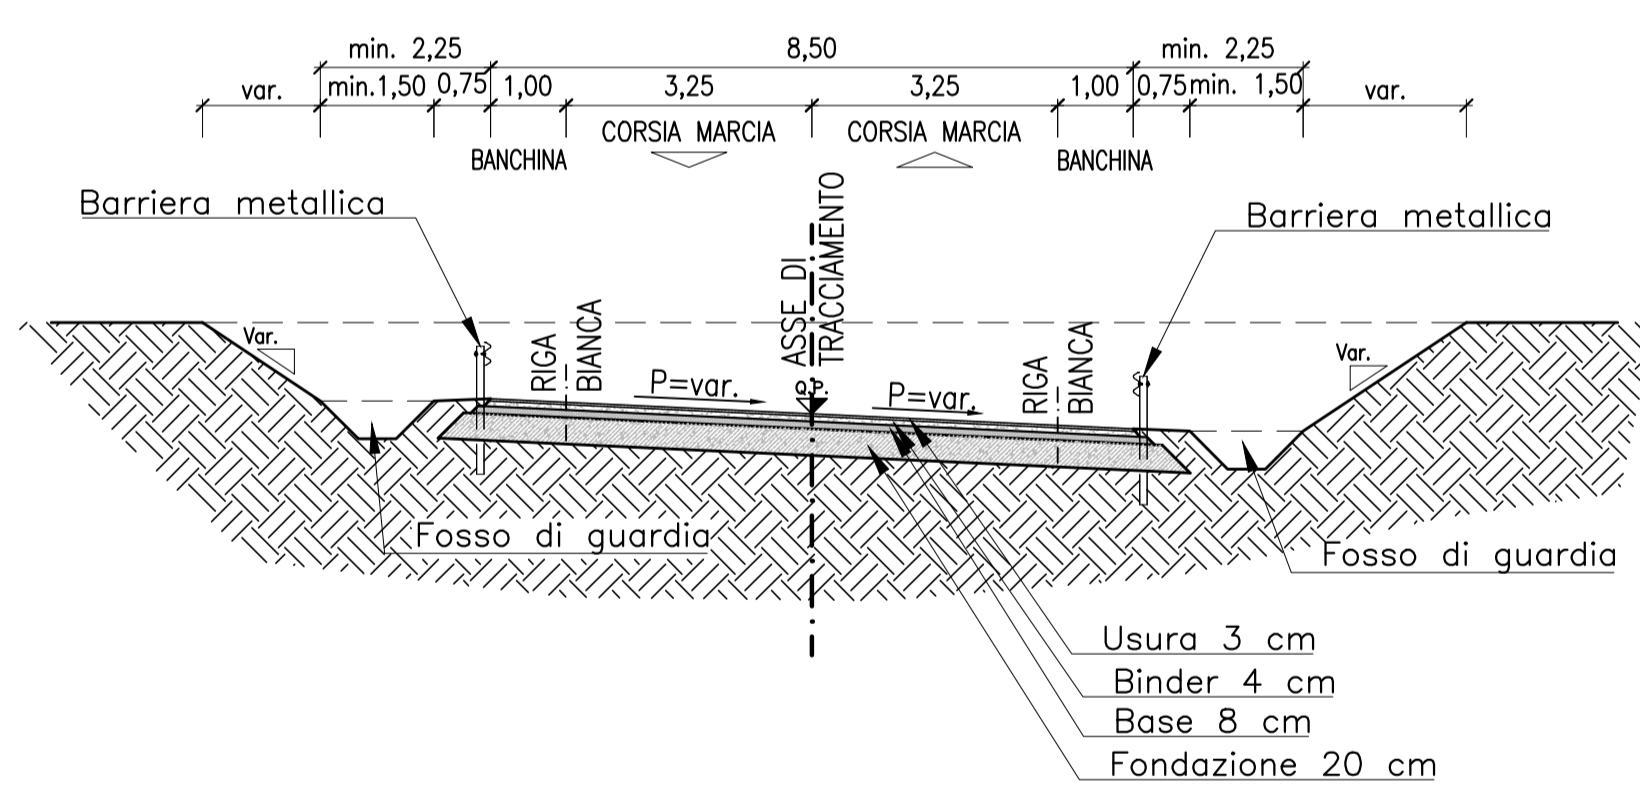


SEZIONE TIPO "F2 EXTRAURBANA"  
IN SCAVO  
IN RETTIFILLO scala 1:100

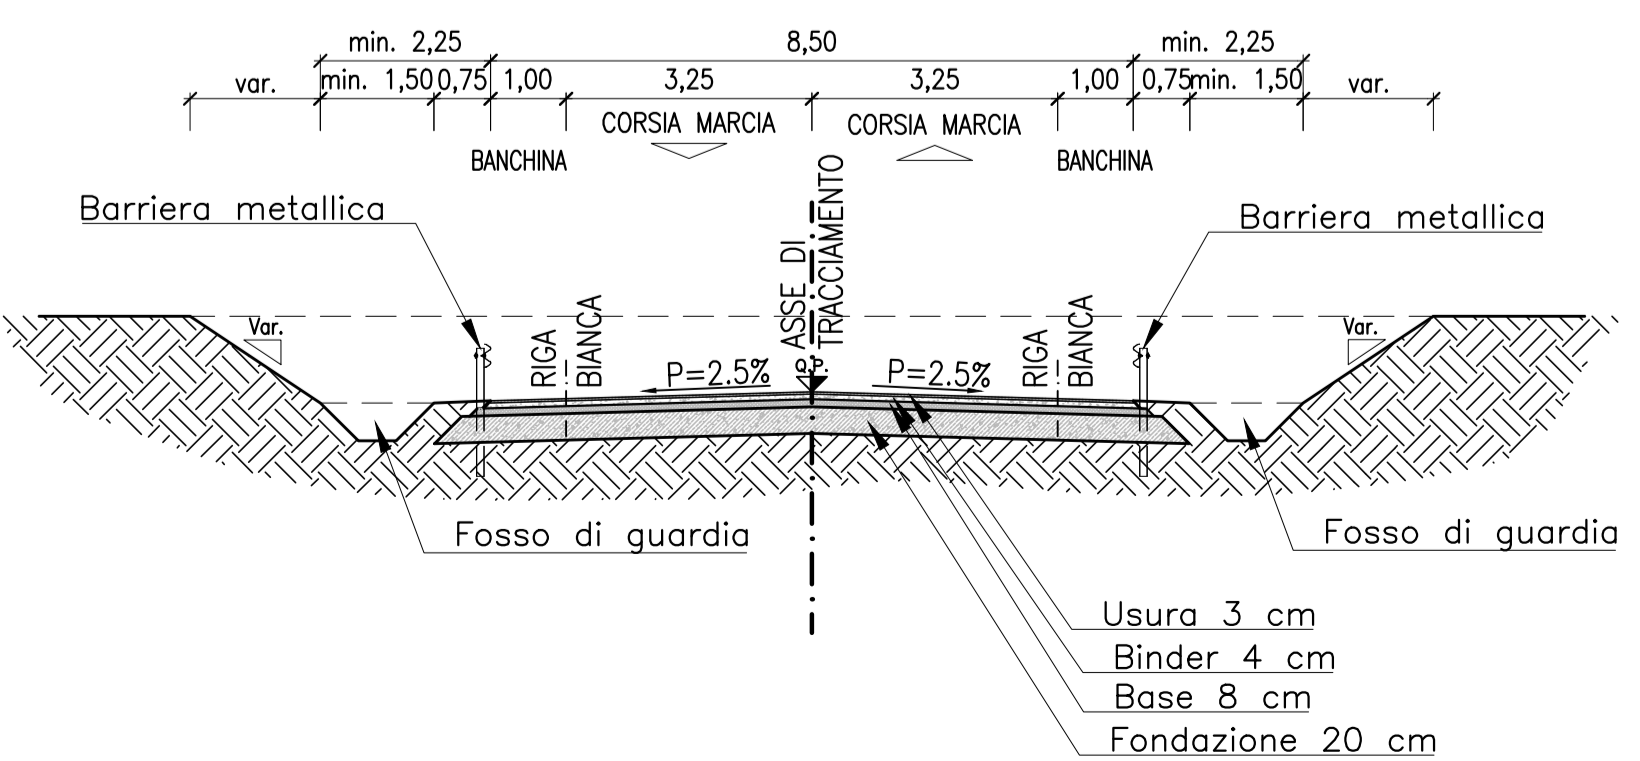

PARTICOLARE FOSSE DI GUARDIA  
Scala 1:25

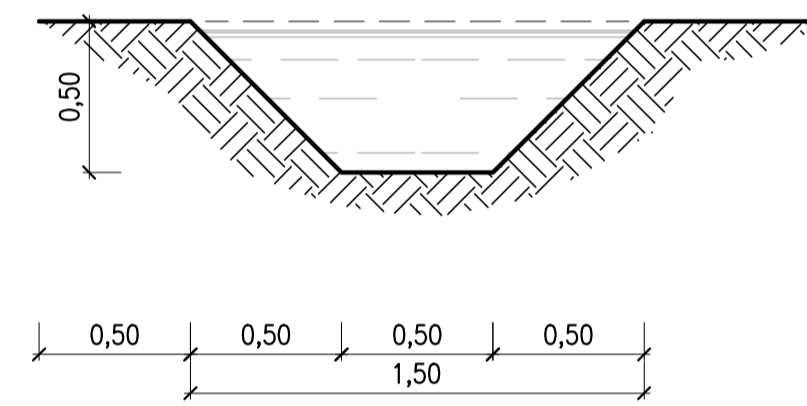

STRATIGRAFIA PAVIMENTAZIONE  
Scala 1:20

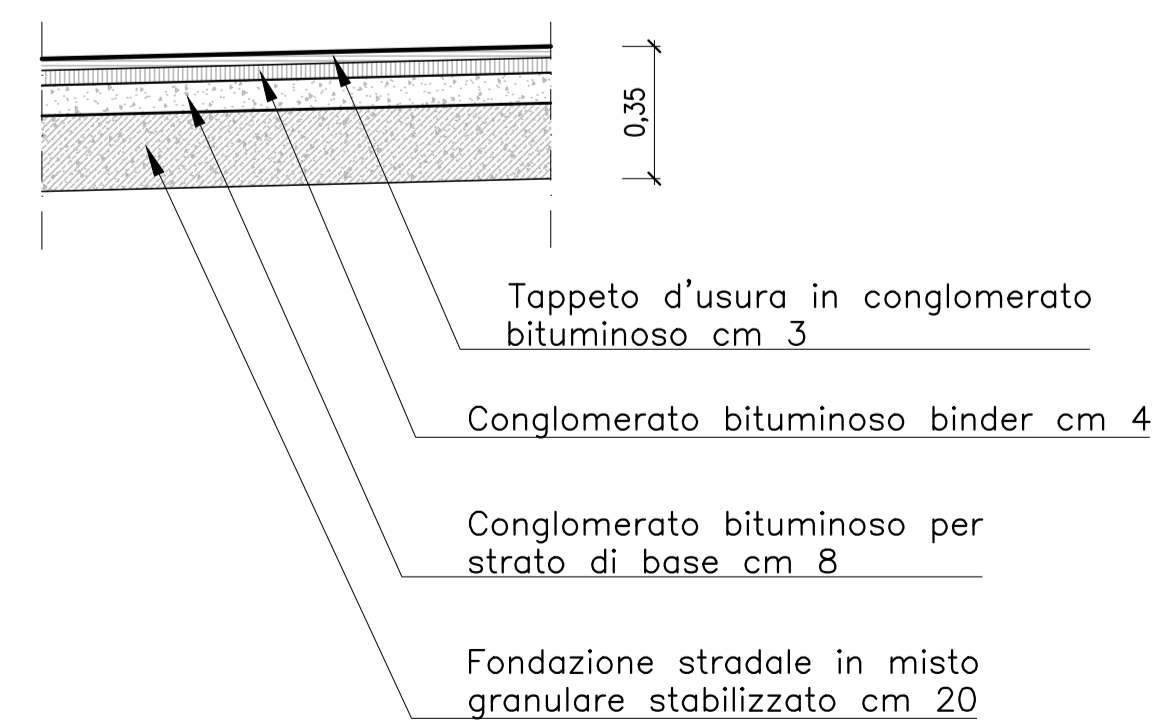

		<b>REGIONE DEL VENETO</b>						
<b>SUPERSTRADA A PEDAGGIO PEDEMONTANA VENETA</b>								
<b>CONCESSIONARIO</b>		<b>CONTRAENTE GENERALE</b>						
 SPV SpA Via Invorio, 24/A 10146 Torino IL DIRETTORE TECNICO: Geom. Giovanni Salvatore D'Agostino		Società di progetto ai sensi dell'art. 156 D.LGS 163/06 subentrato all'ATI Consorzio Stabile fra le imprese:  SIS Scpa Via Invorio, 24/A 10146 Torino						
<b>PROGETTISTA</b>		<b>GEOLOGO</b>						
ORDINE INGEGNERI PROVINCIA TARANTO Dott. Ing. <b>TURSO Adriano</b> n° 1400 Sezione A Super: Civile Ambientale Industriale Informazione		 ALESSIO L. N. 1025 ORDINE DEI GEOLOGI DEL VENETO						
<b>COORDINATORE PER LA SICUREZZA IN FASE DI ESECUZIONE</b>		<b>DIRETTORE DEI LAVORI</b>						
 INGEGNERE MASSIMILIANO RUZZO N° 5472/A		 ELISA MARIA REPETTO N° 8700/A						
N. Progr. _____	<b>PROGETTO ESECUTIVO</b>		LOTTO 3 - TRATTA "D"					
CARTELLA N. _____	VARIAZIONE PROGETTUALE dal KM 85+600 al KM 85+900 e dal KM 83+200 al KM 84+200		Dal Km 75+625 al Km 87+700					
<b>TITOLO ELABORATO:</b>								
<b>PROGETTO DELL'INFRASTRUTTURA                  SISTEMAZIONE VIABILITA' INTERFERITA (Stradale)                  VS3D013A0 - Viabilità di Continuità e Collegamento allo Svincolo di Povegliano</b> Sezioni tipo viabilità secondarie								
[P][V][S][D][V][S][C][S][3][D][0][1][3][A][0][0][5][0][0][1][D][A][0]		SCALA: VARIE						
REV.	CL.	DESCRIZIONE	REDDATO	DATA	VERIFICATO	DATA	APPROVATO	DATA
0	PR	Integrazione progetto esecutivo relativa alla variazione progettuale dal km 85+600 al km 85+900 e dal km 83+200 al km 84+200	SIPAL	30/09/2020	SIPAL	01/10/2020	SIS	02/10/2020
<b>IL RESPONSABILE DEL PROCEDIMENTO:</b>							<input type="checkbox"/> <b>VALIDAZIONE:</b>	
Dott. Ing. Elisabetta Pellegriani							PROTOCOLLO: _____ DEL: _____	