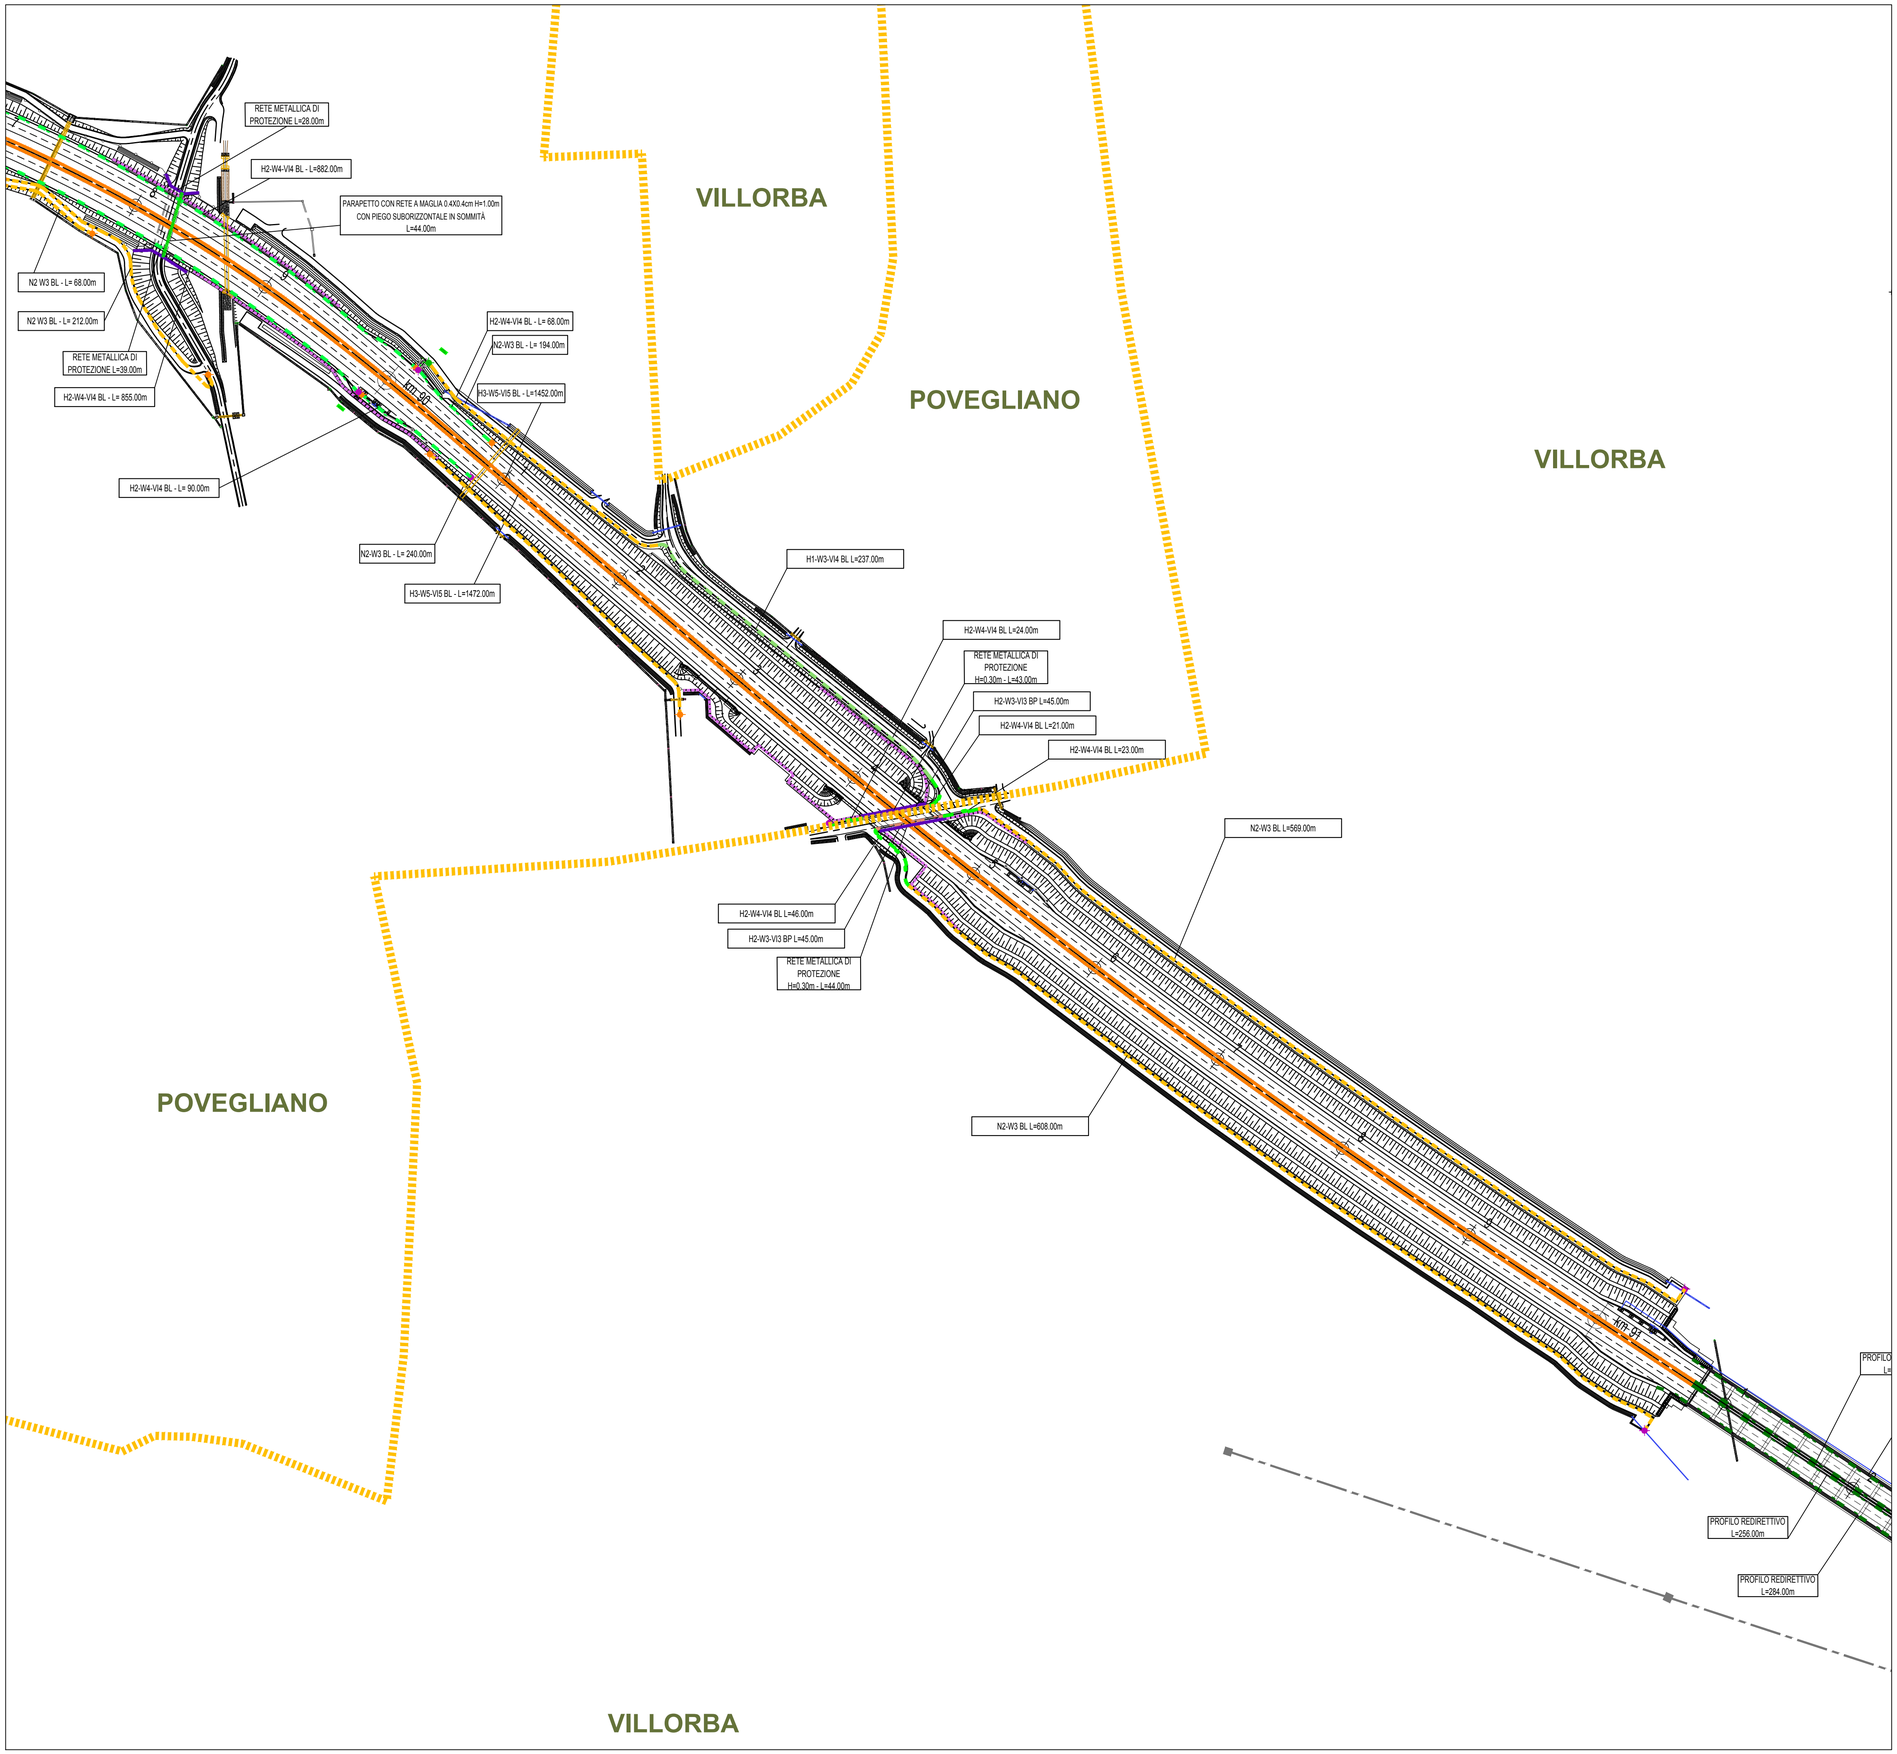

BARRIERE DI PROGETTO - LEGENDA

- BARRIERA METALLICA CLASSE "H4" DA BORDO PONTE
- BARRIERA METALLICA CLASSE "H4" DA BORDO LATERALE
- BARRIERA METALLICA CLASSE "H3" DA BORDO PONTE
- BARRIERA METALLICA CLASSE "H3" DA BORDO PONTE/RETE INTEGRATA
- BARRIERA METALLICA CLASSE "H3" DA BORDO LATERALE
- BARRIERA METALLICA CLASSE "H2" DA BORDO PONTE/FOA INTEGRATA
- BARRIERA METALLICA CLASSE "H2" DA BORDO PONTE
- BARRIERA METALLICA CLASSE "H2" DA BORDO LATERALE
- BARRIERA METALLICA CLASSE "H1" DA BORDO LATERALE
- BARRIERA METALLICA CLASSE "N2" DA BORDO LATERALE
- PROFILO REDIRETTIVO
- NEW JERSEY
- BARRIERA METALLICA CLASSE "H3" (IN SPARTITRAFFICO)
- BARRIERA AMOVIBILE PER VARCHI
- DELIMITAZIONE MOBILE PIAZZALI ESAZIONE
- RETE METALLICA DI PROTEZIONE
- PARAPETTO
- PARAPETTO IN LEGNO PER PISTE CICLOPEDONALI E MARCIAPIEDI
- ATTENUATORE D'URTO CLASSE 100 REDIRETTIVO
- ATTENUATORE D'URTO CLASSE 80 REDIRETTIVO
- TERMINALI DI FINE IMPIANTO
- TERMINALI DI INIZIO IMPIANTO IN TRINCEA
- TERMINALI DI INIZIO IMPIANTO IN RILEVATO
- TERMINALE P3
- CONNESSIONE CON ALTRO DISPOSITIVO IN MODO DA GARANTIRE CONTINUITÀ STRUTTURALE
- POSIZIONE BARRIERE ACUSTICHE
- RACCORDO

N.B.: LE PROGRESSIVE ALL'INTERNO DELL'ELABORATO SONO CALCOLATE CON ORIGINE 0+000 FISSATO AD INIZIO TRATTA 1A E DUNQUE TRASLATE RISPETTO ALLE PROGRESSIVE DI PROGETTO.

REGIONE DEL VENETO

SUPERSTRADA A PEDAGGIO PEDEMONTANA VENETA

CONCESSIONARIO

SPV SpA
Via Invorio, 24/A
10146 Torino

IL DIRETTORE TECNICO:
Geom. Giovanni Salvatore D'Agostino

Società di progetto ai sensi dell'art. 156 D.LGS 163/06 subentrato all'ATI

Consorzio Stabile fra le Imprese:
SIS Scpa – Via Invorio, 24/A – 10146 Torino
Sacyr Construcción S.A.
INC S.p.A.
SIPAL S.p.A.
INFRASTRUTTURAS S.A. – Paseo de la Castellana, 83-85 – 28046 Madrid

CONTRAENTE GENERALE

SIS Scpa
Via Invorio, 24/A
10146 Torino

PROGETTISTA

ORDINE INGEGNERI PROVINCIA TARANTO
Sezione A
Dott. Ing. TURSO Adriano
n° 1400
Settori: Civile Ambientale, Industriale, Informazione

GEOLOGO

ORDINE DEI GEOLOGI DEL PIEMONTE
ALESSIO Carlo
N° 255

COORDINATORE PER LA SICUREZZA IN FASE DI ESECUZIONE

ORDINE INGEGNERI PROV. BRESCIA
INGEGNERE MASSIMILIANO BUZZI
LAUREA SPECIALISTICA Settore A
N° 5472 / A

DIRETTORE DEI LAVORI

ORDINE INGEGNERI PROV. BRESCIA
INGEGNERE ELENA MARIA REPETTO
LAUREA SPECIALISTICA Settore A
N° 5700 / A

Il presente elaborato è redatto per consultazione e firmato digitalmente ai sensi del D.Lgs 82/2005

N. PROGR. _____
CARTELLA N. _____

PROGETTO ESECUTIVO
VARIAZIONE PROGETTUALE
dal KM 85+600 al KM 85+900 e dal KM 83+200 al KM 84+200

LOTTO 3 - TRATTA "D"
Dal Km 75+625 al Km 87+700

TITOLO ELABORATO:

PROGETTO DELL'INFRASTRUTTURA
BARRIERA DI SICUREZZA - SISTEMI DI PROTEZIONE E BARRIERE STRADALI
Planimetria ubicazione dispositivi di sicurezza e barriere stradali
da PK Km 85+400 a PK 86+600

PV V SP AP GE 3 D 0 0 0 - 0 0 3 0 0 1 0 D A 0

SCALA: 1:2000

REV.	CL	DESCRIZIONE	REDATTO	DATA	VERIFICATO	DATA	APPROVATO	DATA
0	PR	Integrazione progetto esecutivo relativa alla variazione progettuale dal km 85+600 al km 85+900 e dal km 83+200 al km 84+200	SIPAL	30/09/2020	SIPAL	01/10/2020	SIS	02/10/2020

IL RESPONSABILE DEL PROCEDIMENTO:

Dott. Ing. Elisabetta Pellegrini

☐ **VALIDAZIONE:**

PROTOCOLLO : _____

DEL: _____

PV_V_SP_AP_GE_3_D_000_-003_0_010_D_A_0_Simm.dwg