



SEZIONE A-A

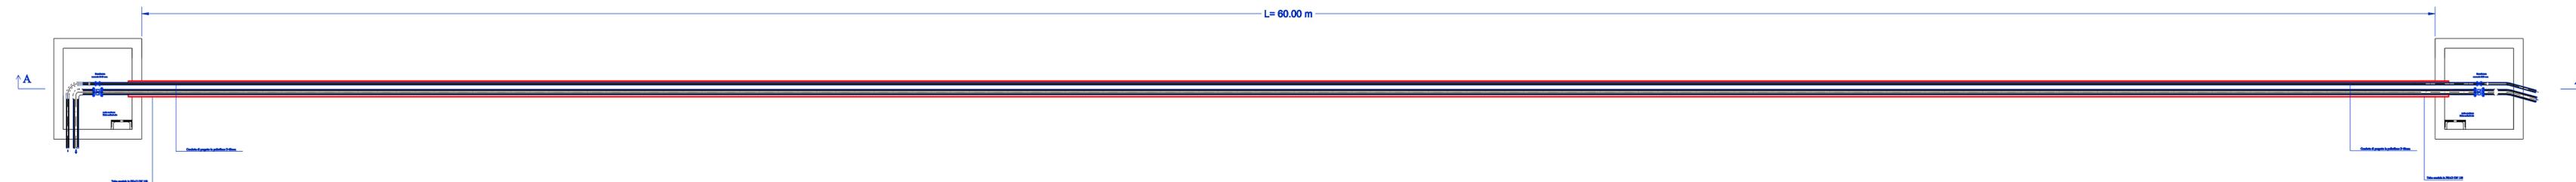

PA 12/09
 CORRIDOIO PLURIMODALE TIRRENICO - NORD EUROPA
 ITINERARIO AGRIGENTO - CALTANISSETTA - A19
 S.S. N° 640 "DI PORTO EMPEDOCLE"
 AMMODERNAMENTO E ADEGUAMENTO ALLA CAT. B DEL D.M. 5.11.2001
 Dal km 44+000 allo svincolo con l'A19

PROGETTO ESECUTIVO

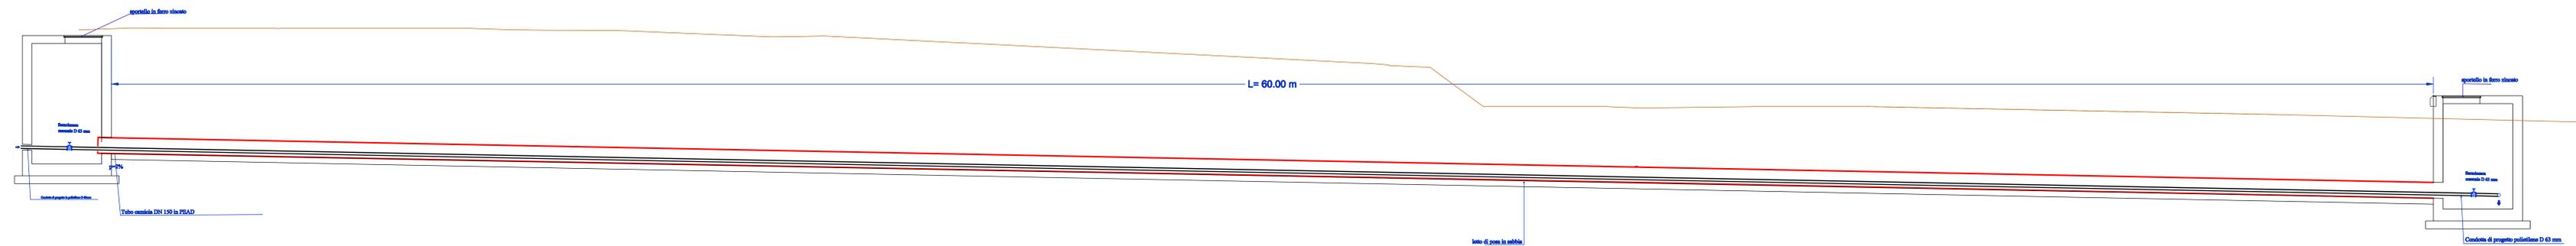

PROGETTO DI RISOLUZIONE INTERFERENZA N°59 ACQUEDOTTO PRIVATO
 ELABORATI GRAFICI DI PROGETTO
 Attraversamento SS640 - Pianta e sezione

Codice Unico Progetto (CUP) : F91B09000070001

Codice Elaborato: PA12_09 - E 0 0 0 | G E 2 1 5 | S I 0 7 | Z P 7 0 3 9 | A Scale: 1:50

F					
E					
D					
C					
B					
A	Aprile 2011	EMISSIONE	M. LITI	P. PAGLIANI	
REV.	DATA	DESCRIZIONE	REDATTO	VERIFICATO	APPROVATO
Responsabile del procedimento: Ing. MAURIZIO ARAVINI					

Il Progettista: **LUCA LUCA** (Stampa)

Il Consulente Specialista: **ANTONIO ANTONIO** (Stampa)

Il Geologo: **GIUSEPPE GIUSEPPE** (Stampa)

Il Coordinatore per la sicurezza in fase di progetto: **GIUSEPPE GIUSEPPE** (Stampa)

Il Direttore dei lavori: **GIUSEPPE GIUSEPPE** (Stampa)