


TAVOLA I




TIPOLOGICO SCATOLARE IDRAULICO PERMEABILE ALLA FAUNA  
scala 1:50

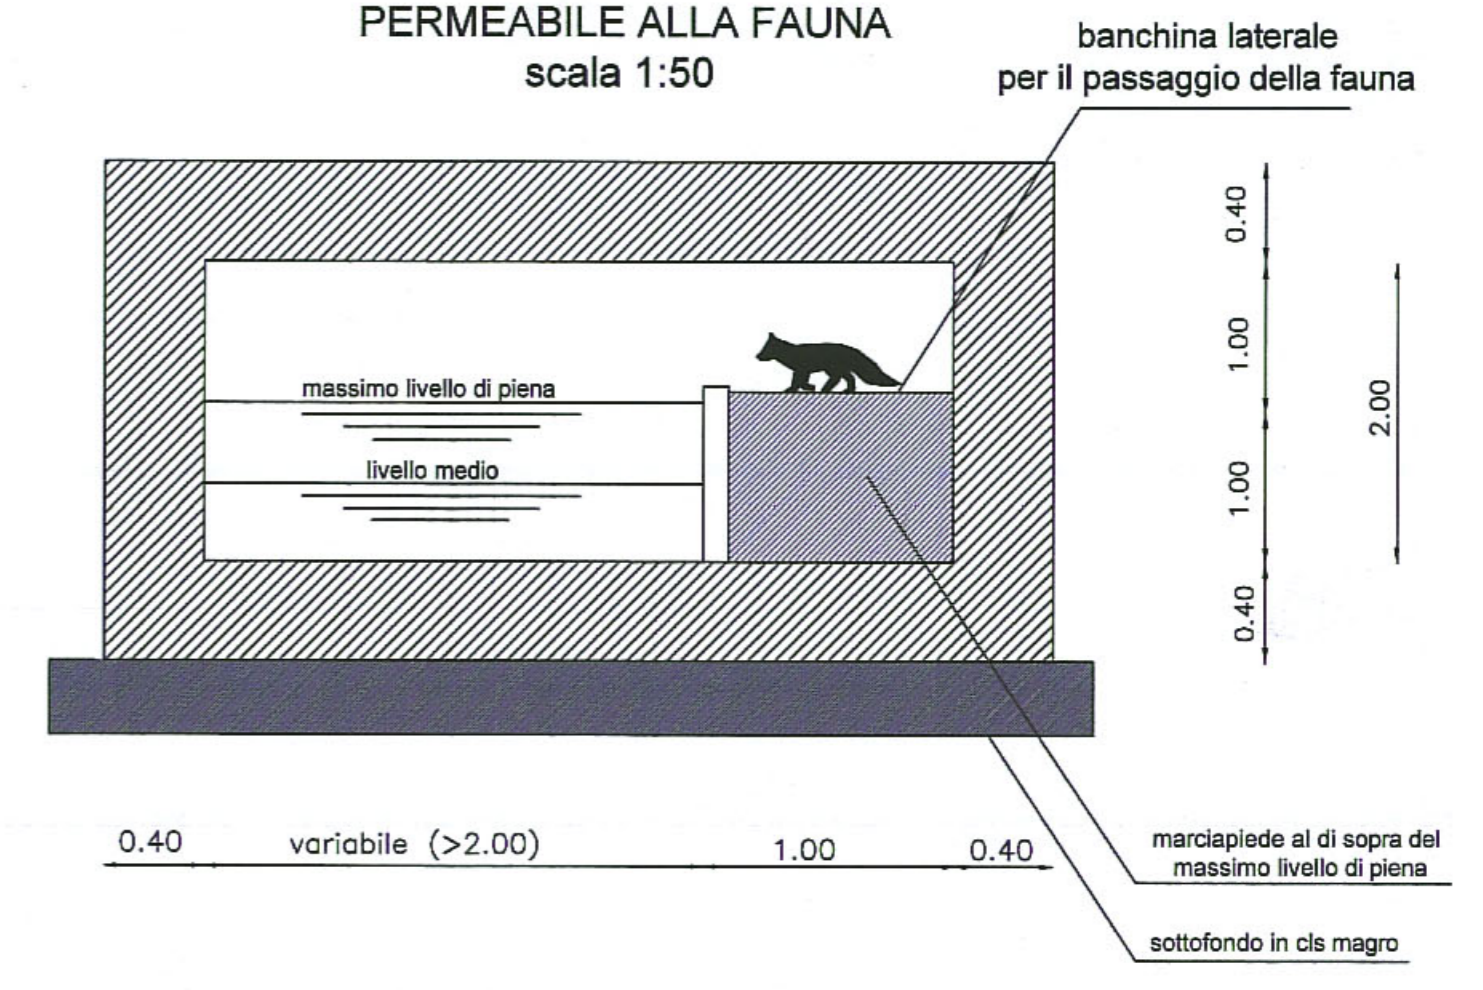

LEGENDA


- Infrastruttura in progetto
- PERMEABILITA' FAUNISTICA DELL'INFRASTRUTTURA**
- Tratto a permeabilità faunistica per attraversamento in viadotto
- Tratto a permeabilità faunistica per attraversamento in galleria
- Scatolare idraulico a permeabilità faunistica

TAVOLA II

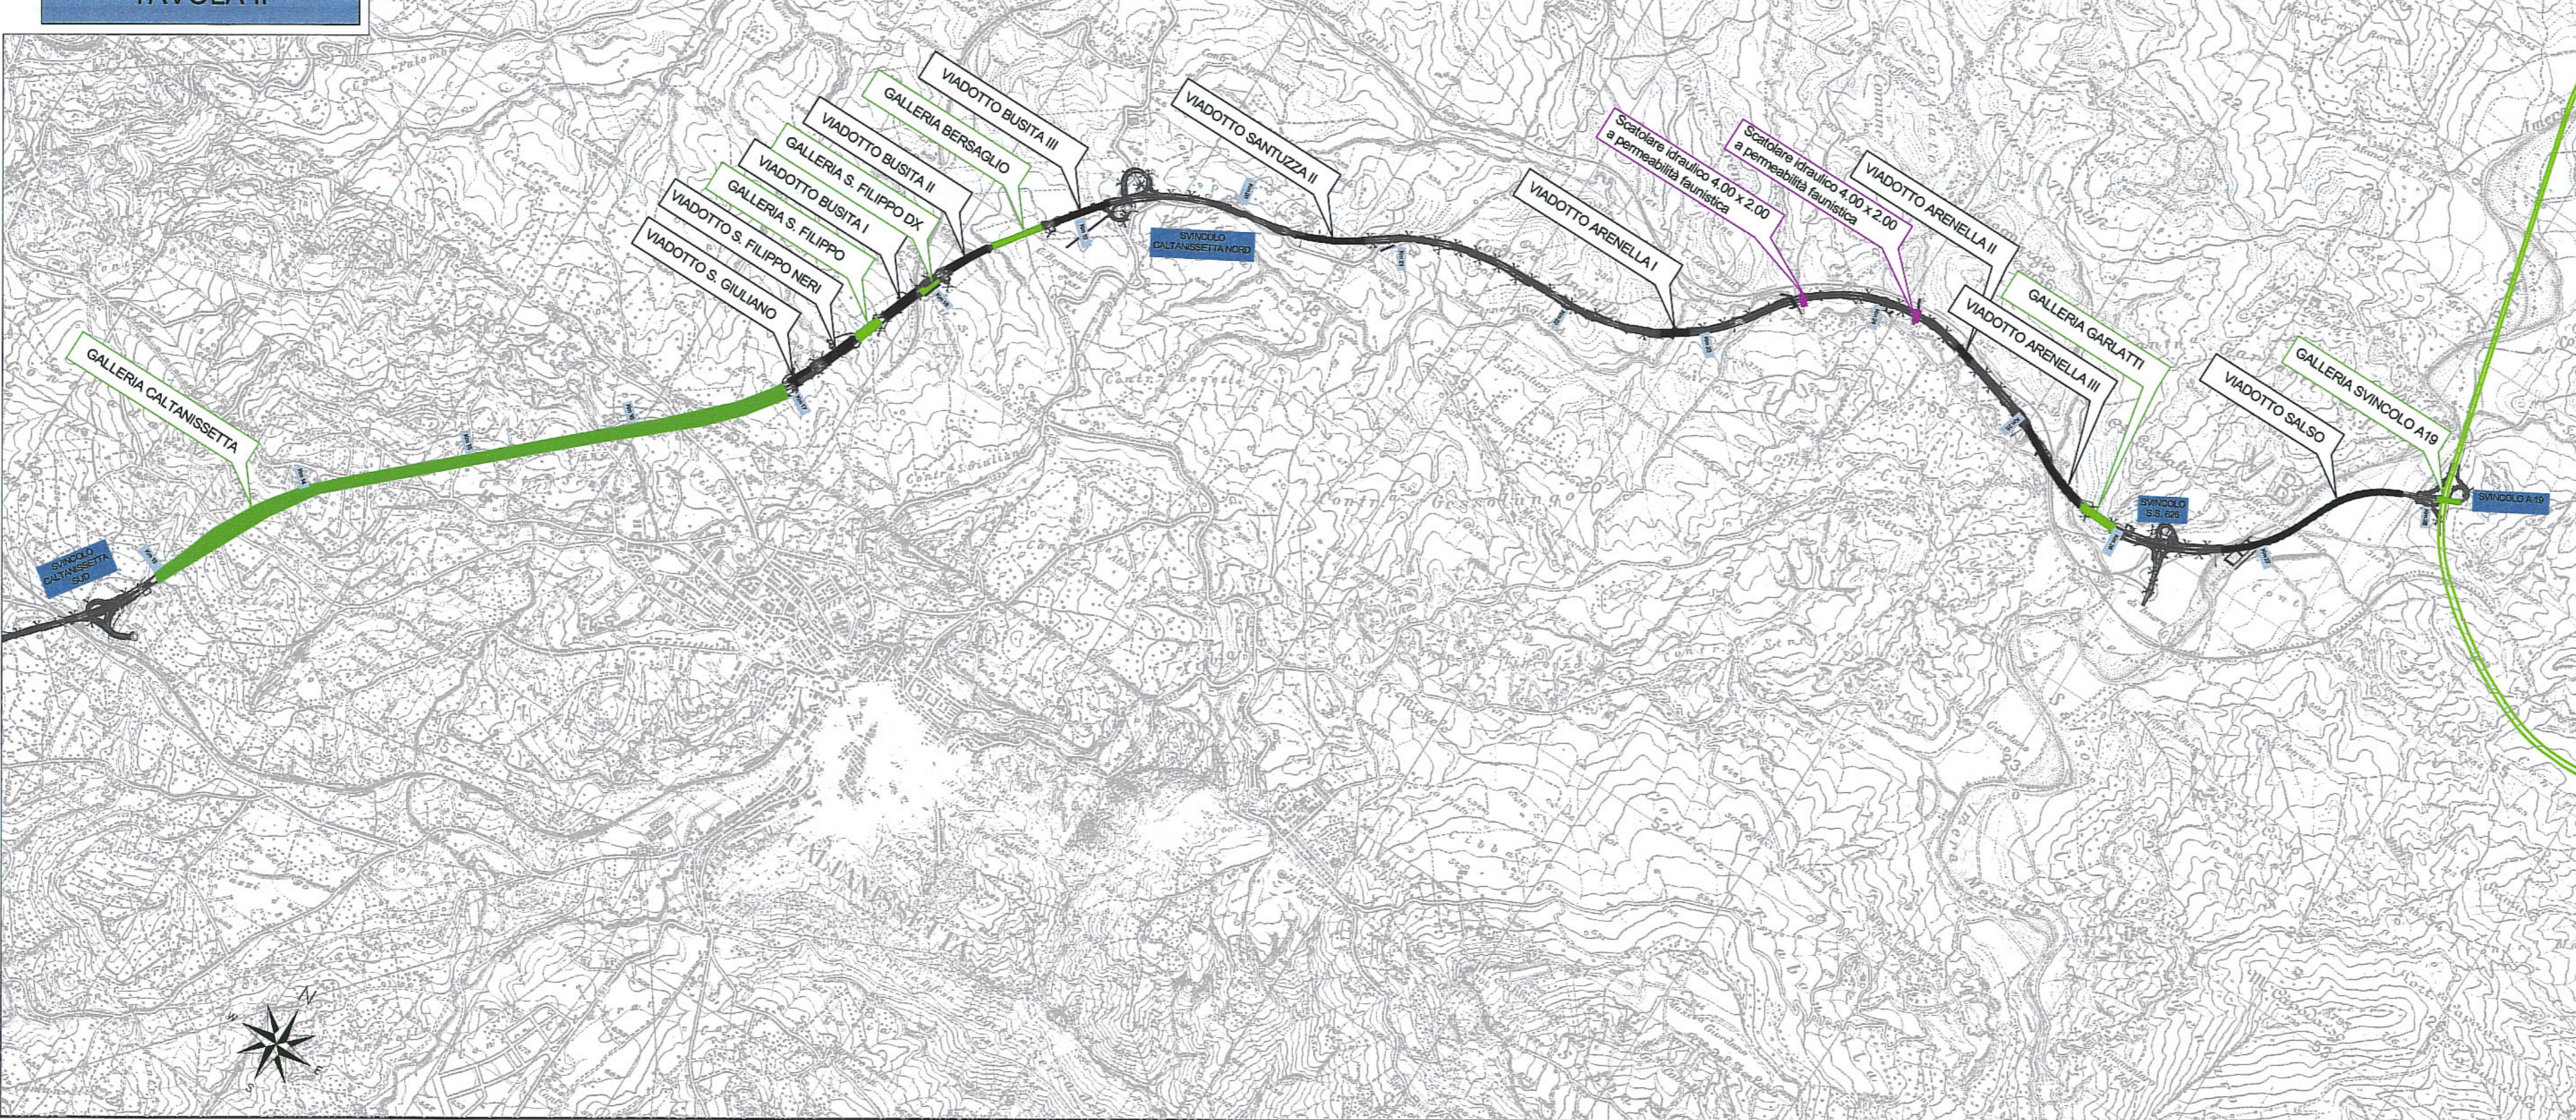

PA 12/09  
CORRIDOIO PLURIMODALE TIRRENICO - NORD EUROPA  
ITINERARIO AGRIGENTO - CALTANISSETTA - A19  
S.S. N° 640 "DI PORTO EMPEDOCLE"  
AMMODERNAMENTO E ADEGUAMENTO ALLA CAT. B DEL D.M. 5.11.2001  
Dal km 44+000 allo svincolo con l'A19

PROGETTO ESECUTIVO

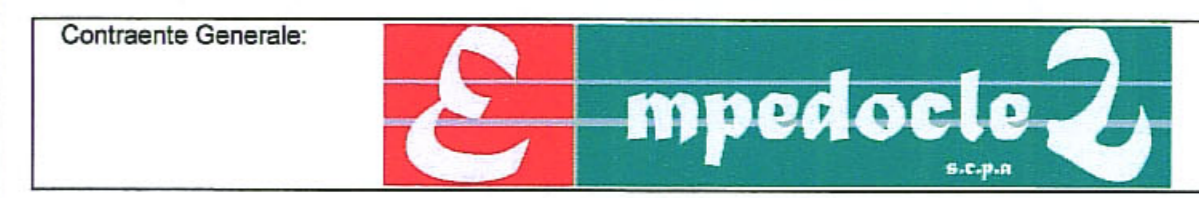

INTERVENTI DI INSERIMENTO PAESAGGISTICO AMBIENTALE  
OPERE A VERDE  
Planimetria con ubicazione dei sottopassi faunistici e della permeabilità faunistica dell'opera

Codice Unico Progetto (CUP) : F91B09000070001

Codice Elaborato: PA12\_09 - E 000GE216OV01VP3035A Scala: 1:25000

F					
E					
D					
C					
B					
A	Aprile 2011	EMISSIONE		M. LITI	P. PAGLINI
REV.	DATA	DESCRIZIONE	REDATTO	VERIFICATO	APPROVATO
Responsabile del procedimento: Ing. MAURIZIO ARAMINI					

Il Progettista:

Il Consulente Specialista:

Il Geologo:

Il Coordinatore per la sicurezza in fase di progetto:

Il Direttore dei lavori: