

REGIONE SICILIANA

COMUNE DI LAMPEDUSA E LINOSA

LAVORI PER LA MESSA IN SICUREZZA E RIQUALIFICA DEL PORTO SCALO VECCHIO DI LINOSA AI SENSI DELL'ART. 5 DELLA L.R. 21/1998

PROGETTO DI FATTIBILITÀ TECNICA ED ECONOMICA

All.b.5.3 - Planimetria quotata con sezioni di computo Scalo Vecchio - Scala 1:500

Palermo: 12.7 DIC. 2018

Il Sindaco




Redatto da:

Ing. A. Averna
Ing. F. Giordano

Collaborazione:

Sigma Ingegneria S.r.l.

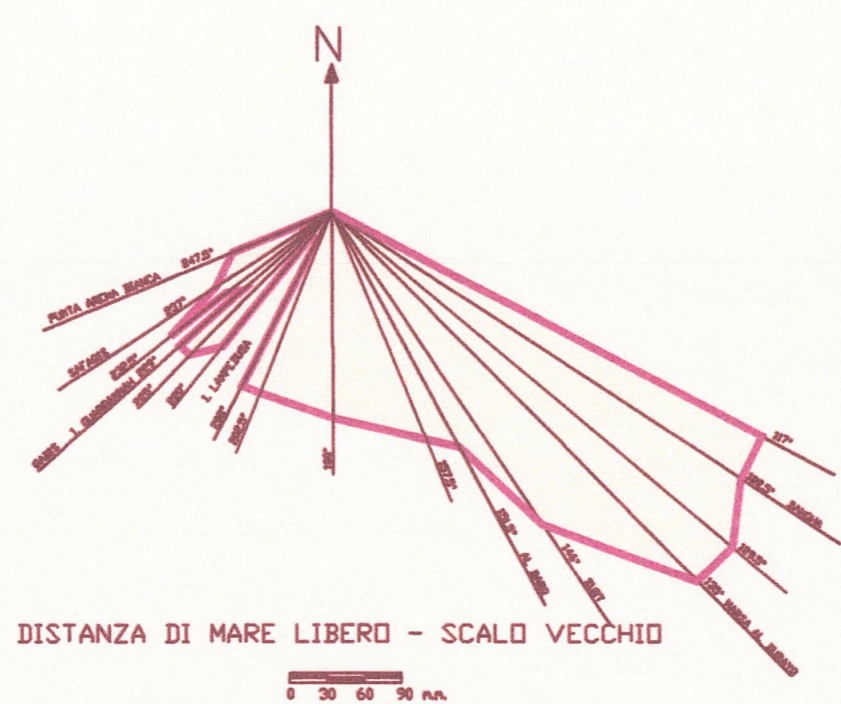

Distanza di Mare Libero - Scalo Vecchio

IL RUP: