REGIONE SICILIANA

COMUNE DI LAMPEDUSA E LINOSA

LAVORI PER LA MESSA IN SICUREZZA E RIQUALIFICA DEL PORTO SCALO VECCHIO DI LINOSA AI SENSI DELL'ART. 5 DELLA L.R. 21/1998

PROGETTO DI FATTIBILITÀ TECNICA ED ECONOMICA

All.b.5.6.3 - Sezione tipo opere di arredo Scalo Vecchio- Scalo di alaggio

Palermo: 27 DIC. 2018

Il Sindaco:

IL RUP:

Redatto da:

Ing. A. Averna
Ing. F. Giordano

Collaborazione:

Sigma Ingegneria S.r.l.

SIGMA Ingegneria S.r.l.
Via Della Libertà 201/A
90143 Palermo
P.I. 02639310826

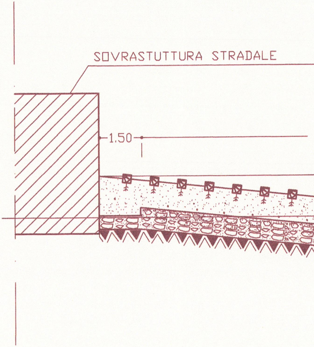
SOVRASTUTTURA STRADALE
1.50

SEZIONE TIPO SCALO DI ALAGGIO Scala 1:100

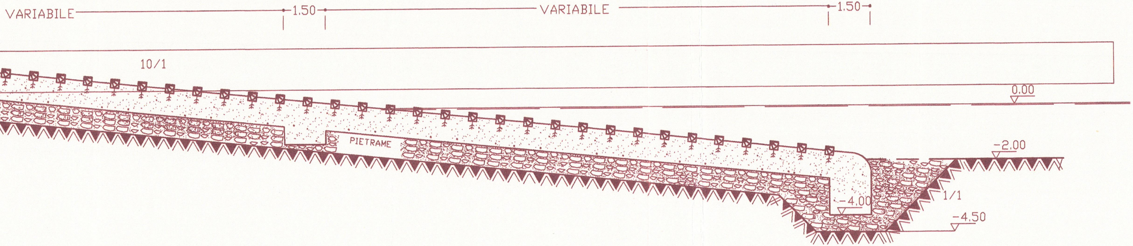
VARIABILE
1.50
VARIABILE
1.50
10/1
0.00
PIETRAME
-2.00
1/1
-4.00
-4.50

PARTICOLARE SEZIONE SCALO DI
SCALA 1:20

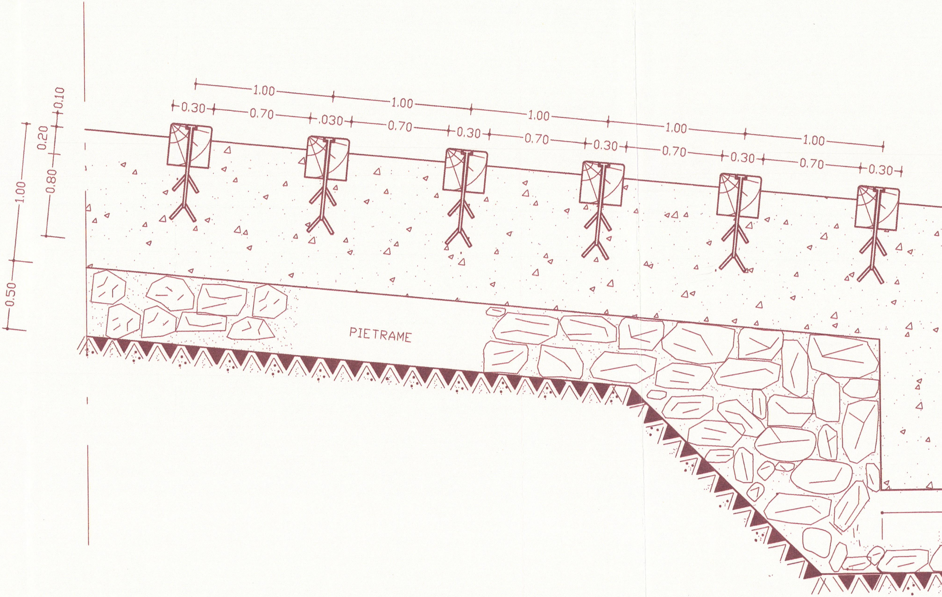
1.00
1.00
1.00
1.00
1.00
0.30
0.70
.030
0.70
0.30
0.70
0.30
0.70
0.30
0.70
0.30
0.10
0.20
0.80
1.00
0.50
PIETRAME

ALAGGIO

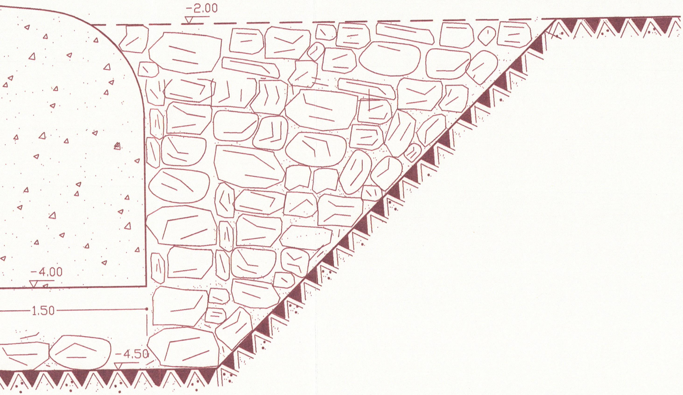

-2.00
-4.00
1.50
-4.50

GIUNTO
LONGITUDINALE
DI DILATAZIONE

PARTICOLARE GIUNTI
SCALA 1:100

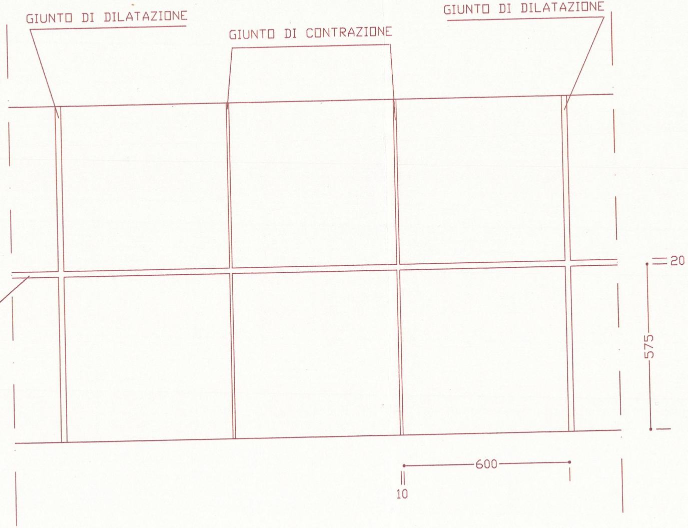
GIUNTO DI DILATAZIONE
GIUNTO DI CONTRAZIONE
GIUNTO DI DILATAZIONE
20
575
600
10