


TAVOLA VII

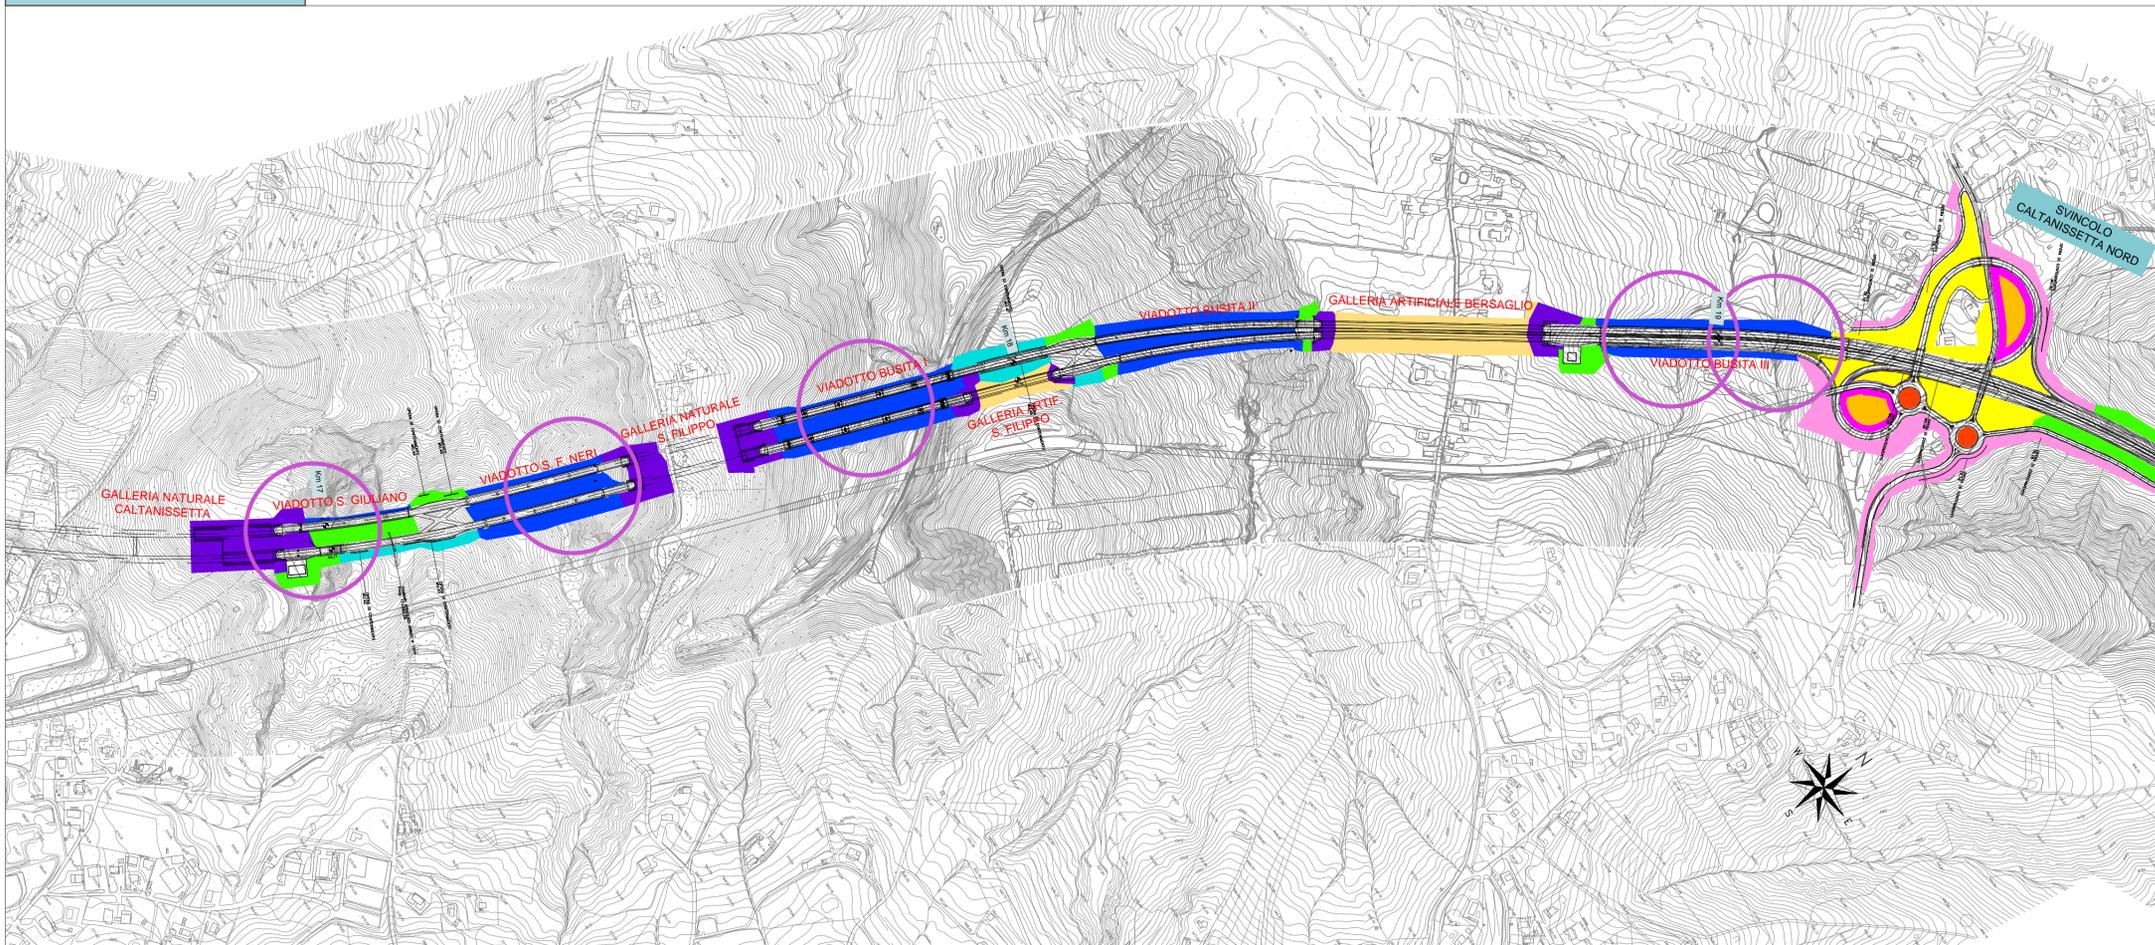

LEGENDA

- Infrastruttura in progetto
- Intervento di tipo 1 - Rinaturazione tratto in rilevato
- Intervento di tipo 2 - Rinaturazione tratto in trincea
- Intervento di tipo 3.a - Sistemazione perimetrale delle aree intercluse di grandi superfici nell'ambito degli svincoli
- Intervento di tipo 3.b - Sistemazione zona centrale aree intercluse di grandi superfici nell'ambito degli svincoli
- Intervento di tipo 3.c - Sistemazione piccole aree intercluse nell'ambito degli svincoli
- Intervento di tipo 4 - Sistemazione rotonde
- Intervento di tipo 5 - Sistemazione aree ai lati dei viadotti
- Intervento di tipo 6 - Sistemazione dei corsi d'acqua (6.a-6.b-6.c)
- Intervento di tipo 7 - Rinaturazione gallerie artificiali
- Intervento di tipo 8 - Rinaturazione imbocco/sbocco galleria
- Intervento di tipo 9 - Rinaturazione ai lati di rampe di entrata e uscita
- Intervento di tipo 10 - Rinaturazione aree dismesse, di cantiere e di deposito ad esproprio definitivo
- Intervento di tipo 11 - Ripristino terreno agrario aree di cantiere/stoccaggio ad esproprio temporaneo
- Inerbimento aree di invito dei sottopassi faunistici
- Scatolari idraulici a permeabilità faunistica

* Per le distanze e gli interessi reali tra le piante fare riferimento alle tavole "Tipologiche e sestì di impianto"


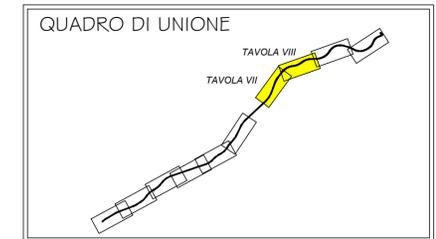


TAVOLA VIII



PA 12/09
CORRIDOIO PLURIMODALE TIRRENIKO - NORD EUROPA
ITINERARIO AGRIGENTO - CALTANISSETTA - A19
S.S. N° 640 "DI PORTO EMPEDOCLE"
AMMODERNAMENTO E ADEGUAMENTO ALLA CAT. B DEL D.M. 5.11.2001
Dal km 44+000 allo svincolo con l'A19

PROGETTO ESECUTIVO

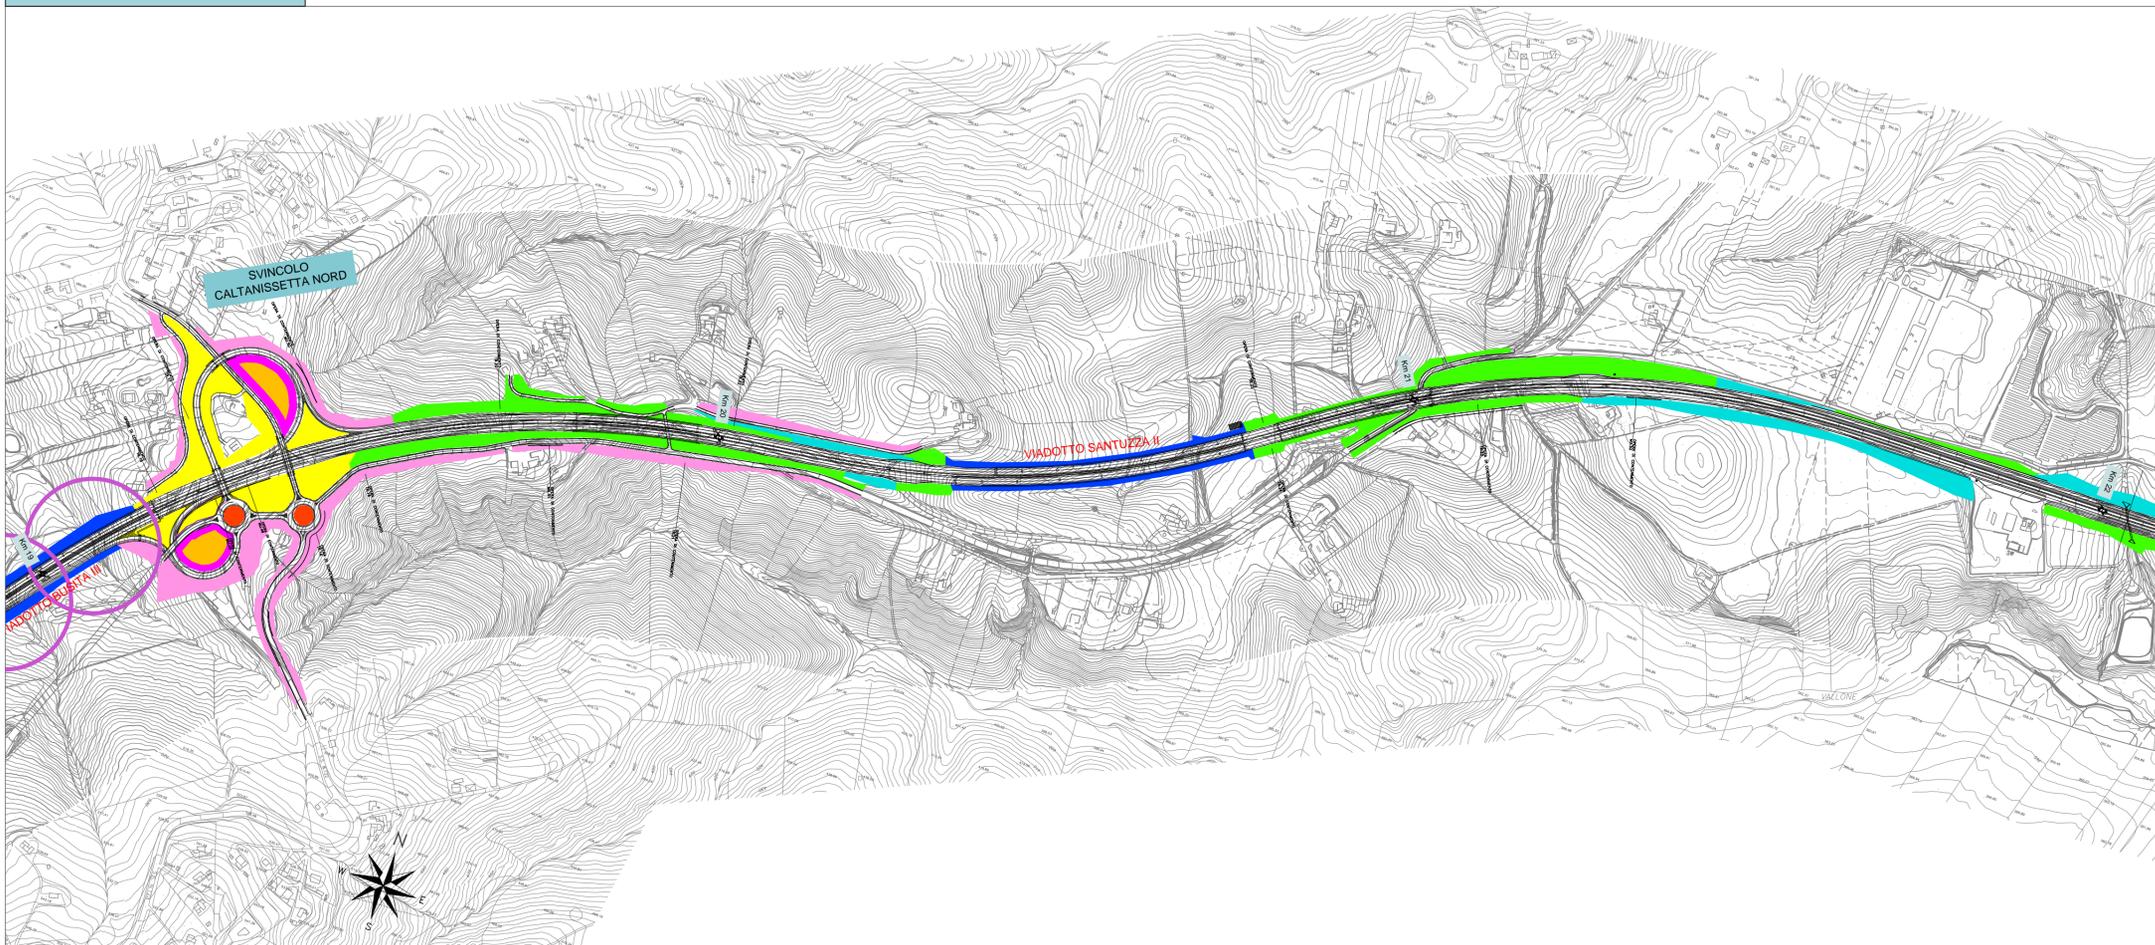

INTERVENTI DI INSERIMENTO PAESAGGISTICO AMBIENTALE

OPERE A VERDE

Planimetria generale 4/5

Codice Unico Progetto (CUP) : F91B0900070001

Codice Elaborato: PA12_09 - E 0 0 0 G E 2 1 6 O V 0 1 V P 5 0 0 4 C Scale: 1:5000

F									
E									
D									
C	Novembre 2011	Rif. Istruttoria prot. CDG-0141142-P del 19/10/11						M. LITI	P. PAGLINI
B	Luglio 2011	Revisioni a seguito incontri con il committente							
A	Aprile 2011	Emissione							
REV.	DATA	DESCRIZIONE	REDATTO	VERIFICATO	APPROVATO	AUTORIZZATO			
Responsabile del procedimento:		Ing. MAURIZIO ARAMINI							

Il Progettista: Il Consulente Specialista: Il Geologo: Il Coordinatore per la sicurezza in fase di progetto: Il Direttore dei lavori: