

REGIONE SICILIANA

COMUNE DI LAMPEDUSA E LINOSA

LAVORI PER LA MESSA IN SICUREZZA E RIQUALIFICA DEL PORTO SCALO VECCHIO DI LINOSA AI SENSI DELL'ART. 5 DELLA L.R. 21/1998

PROGETTO DI FATTIBILITÀ TECNICA ED ECONOMICA

All.b.6.1.3 - Sezione tipo - Pennello centrale Scalo Vecchio

Palermo: 27 DIC. 2018

Il Sindaco:



Redatto da:

Ing. A. Averna  
Ing. F. Giordano

Collaborazione:



Sigma Ingegneria S.r.l.

Sigma Ingegneria S.r.l.  
Via S. Maria, 1/A  
00100 Roma  
P.I. 0679310026

IL CUP:

*Handwritten signature*

# SEZIONE PONTILE CENTRALE

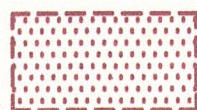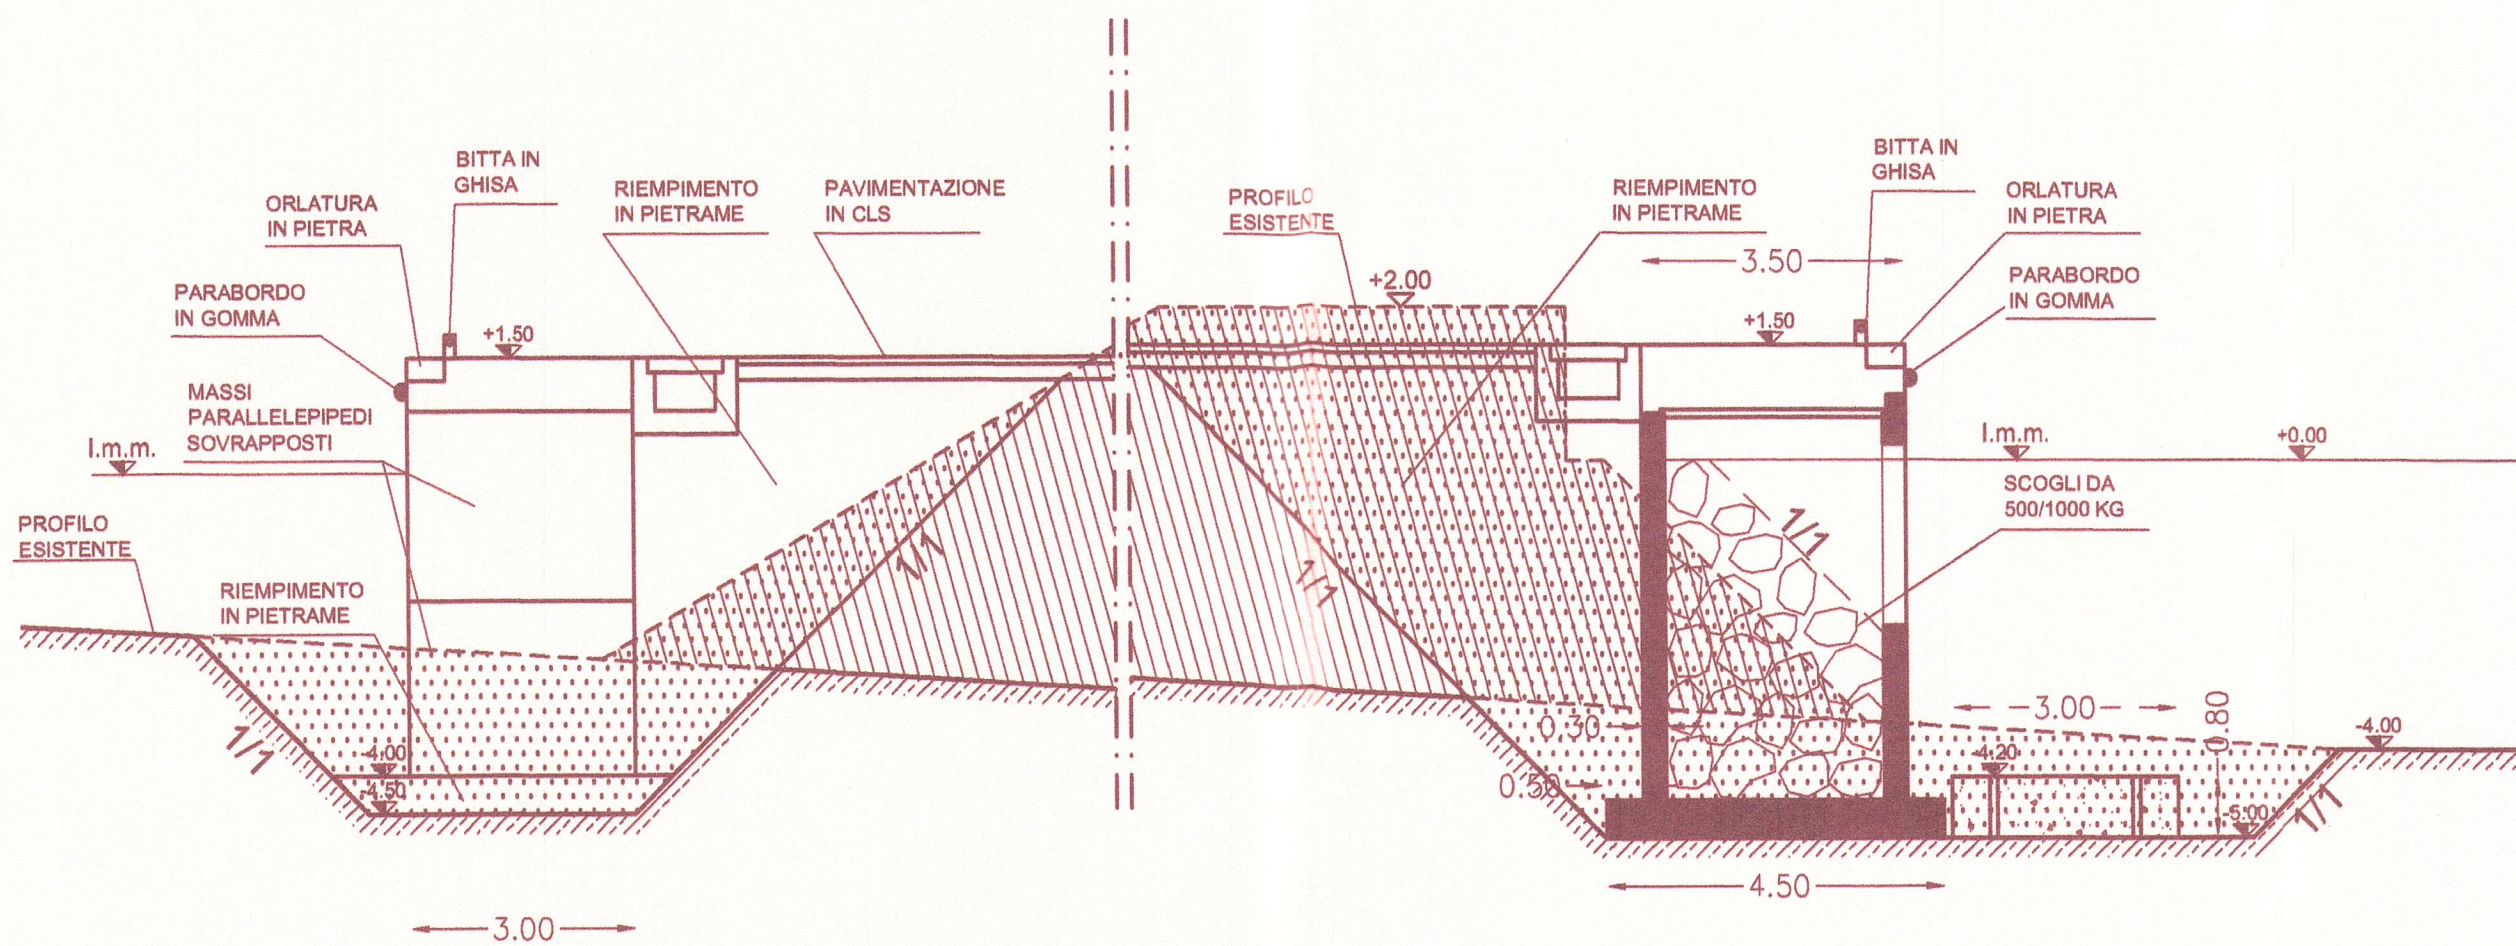

SALPAMENTI ED ESCAVAZIONE



SCOGLIERA ESISTENTE

SCALA 1: 100