

REGIONE SICILIANA

COMUNE DI LAMPEDUSA E LINOSA

LAVORI PER LA MESSA IN SICUREZZA E
RIQUALIFICA DEL PORTO SCALO VECCHIO DI
LINOSA AI SENSI DELL'ART. 5 DELLA L.R. 21/1998

PROGETTO DI FATTIBILITÀ TECNICA ED ECONOMICA

**All.b.6.2.1 - Quaderno delle sezioni -
diga foranea di sopraflutto
Scalo Vecchio-
scala 1:250**

Palermo: 27 DIC. 2018

Il Sindaco:




IL RUP:




Redatto da:

Ing. A. Averna
Ing. F. Giordano

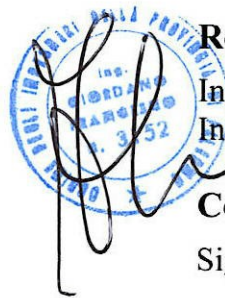


Collaborazione:

Sigma Ingegneria S.r.l.

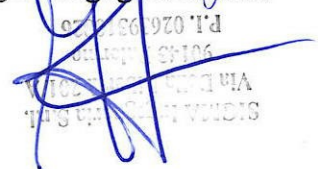

SEZIONE 1 PROGR. 0.00m

CALCOLO DELLE SUPERFICI (mq)	
SCOGLI DI 1^ CAT. E PIETRAME	24.66
SCOGLI DI 1^ E 2^ CATEGORIA	29.50
SCOGLI DI 3^ CATEGORIA	53.36
ACCROPODE 20.00 mc	108.33
PIETRAME	00000

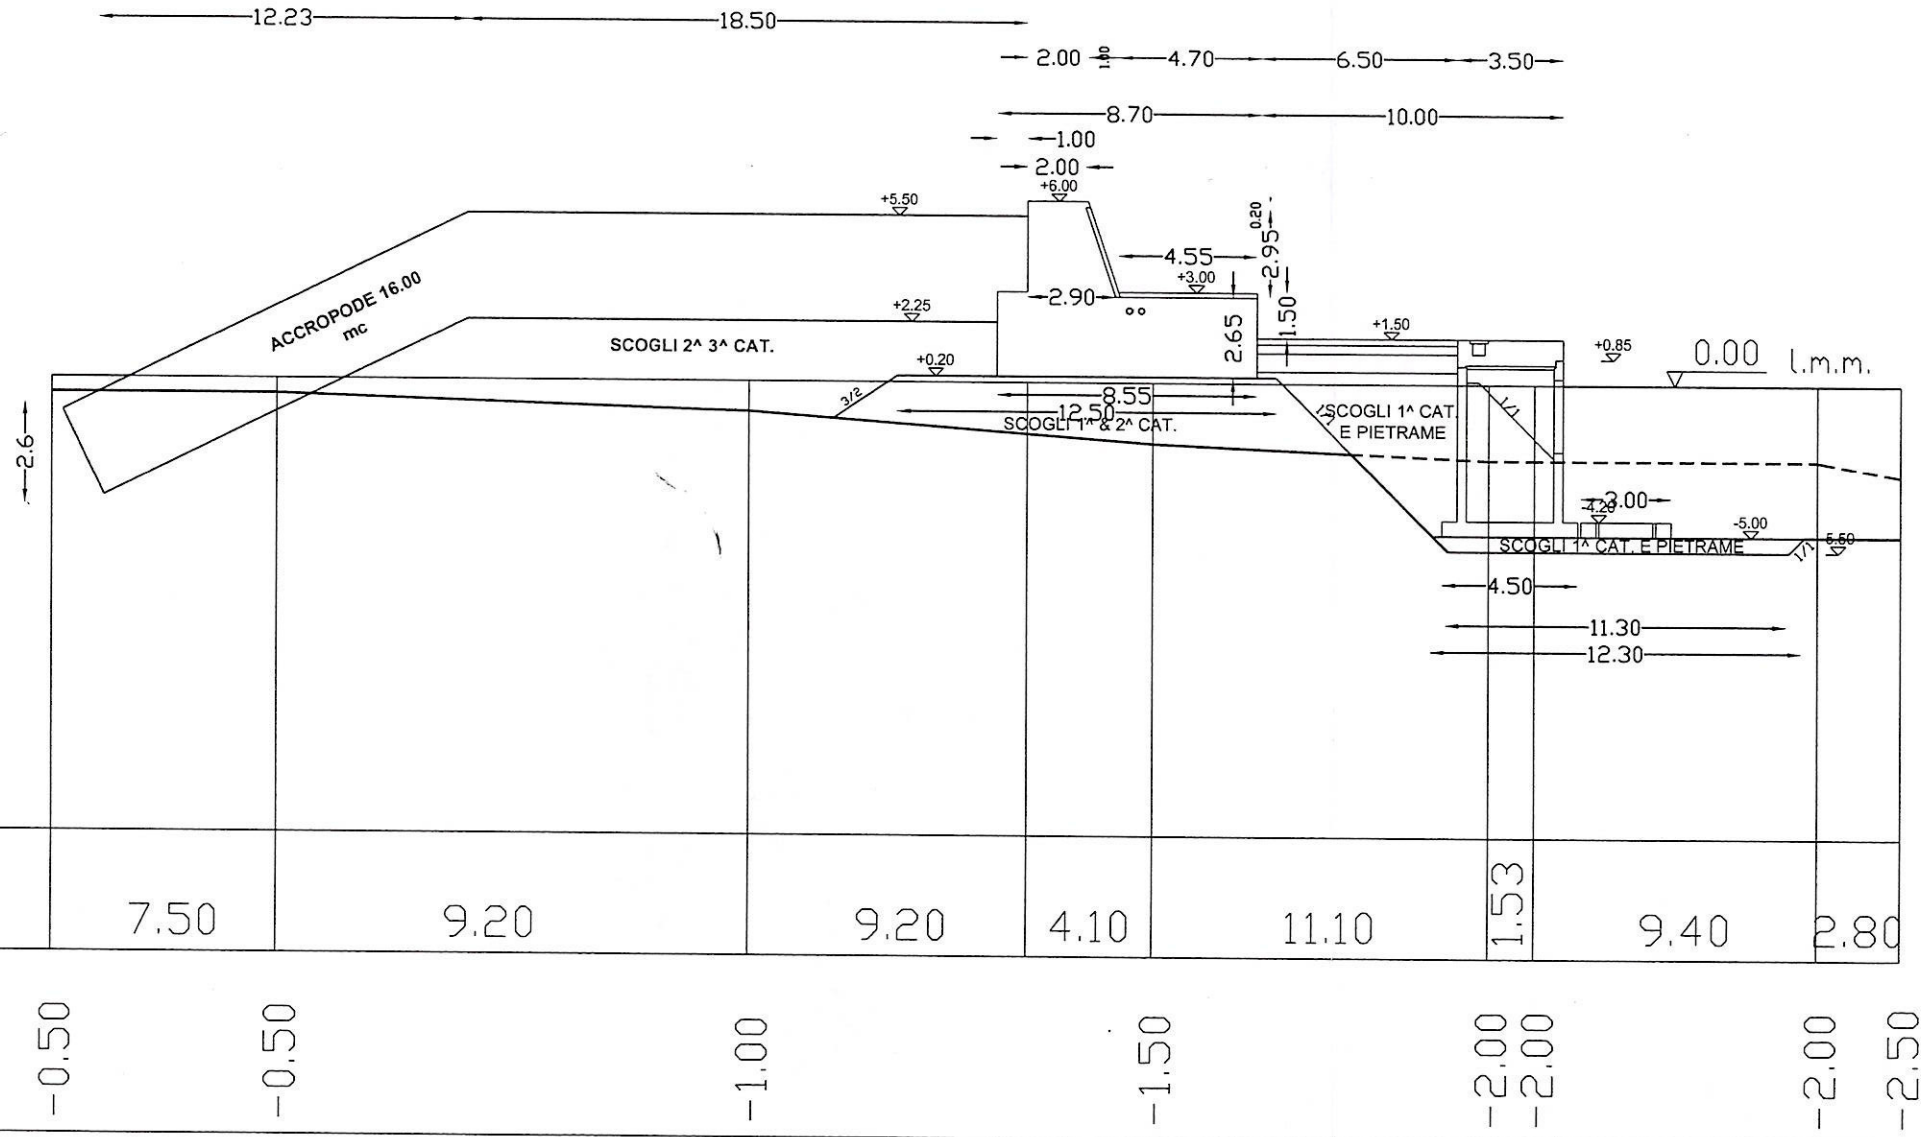


SEZIONE 1
PROGR. 0.00m

DIST. PARZIALE

QUOTA FONDALE


SEZIONE 2 PROGR. 20.00m

CALCOLO DELLE SUPERFICI (mq)	
SCOGLI DI 1^ CAT. E PIETRAMI	24.66
SCOGLI DI 1^ E 2^ CATEGORIA	32.93
SCOGLI DI 3^ CATEGORIA	22.57
ACCROPDE 20.00 mc	70.16
PIETRAMI	00000

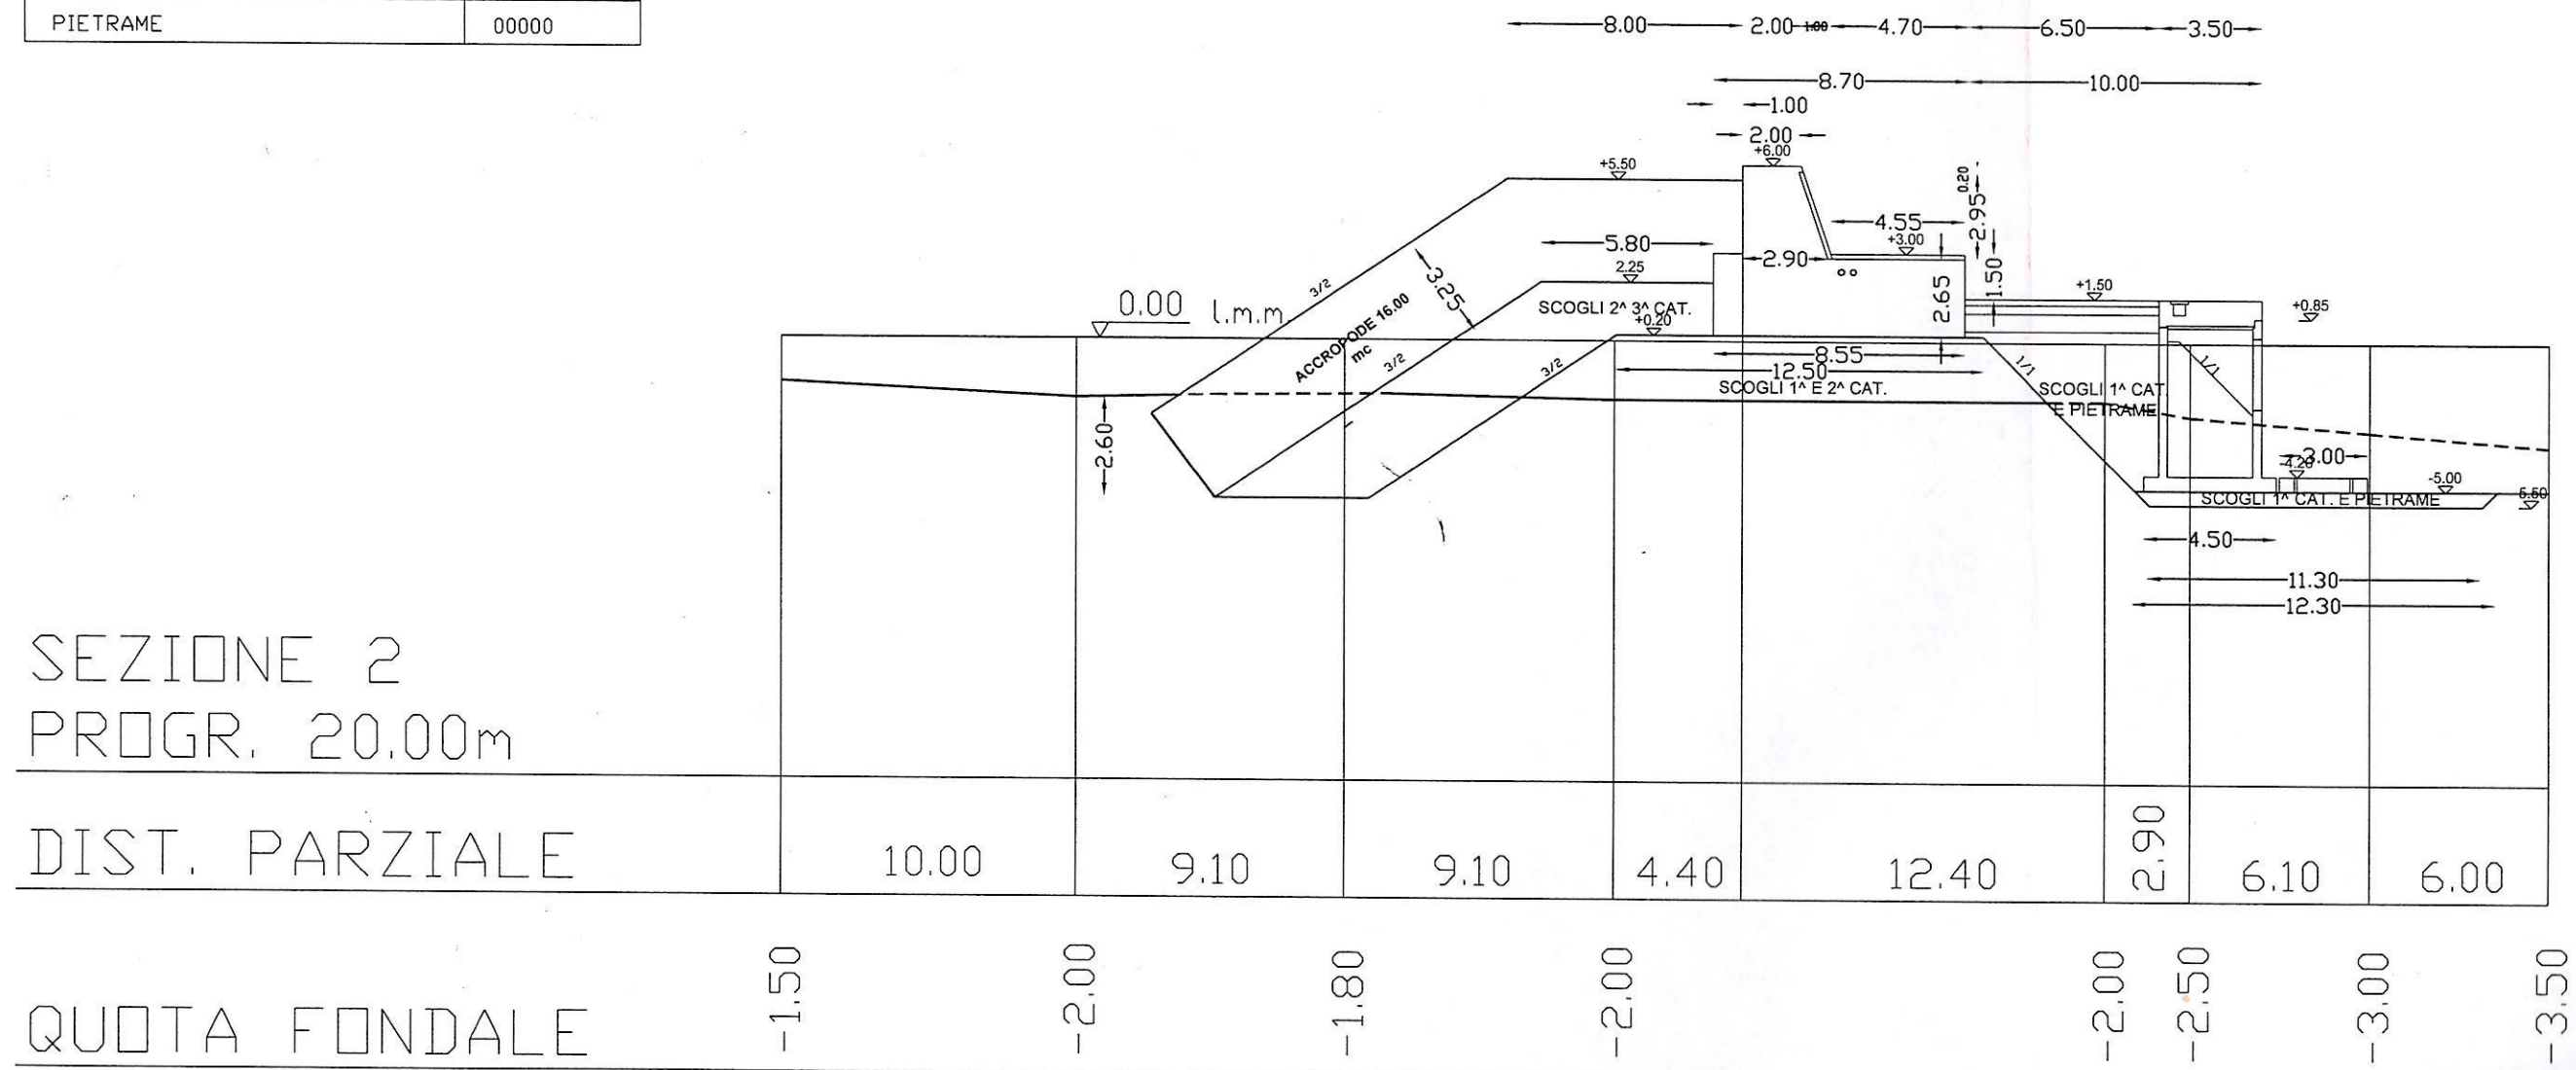


SEZIONE 3 PROGR. 40.00m

CALCOLO DELLE SUPERFICI (mq)	
SCOGLI DI 1^ CAT. E PIETRAME	24.91
SCOGLI DI 1^ E 2^ CATEGORIA	65.02
SCOGLI DI 3^ CATEGORIA	26.80
ACCROPODE 20.00 mc	72.79
PIETRAME	00000

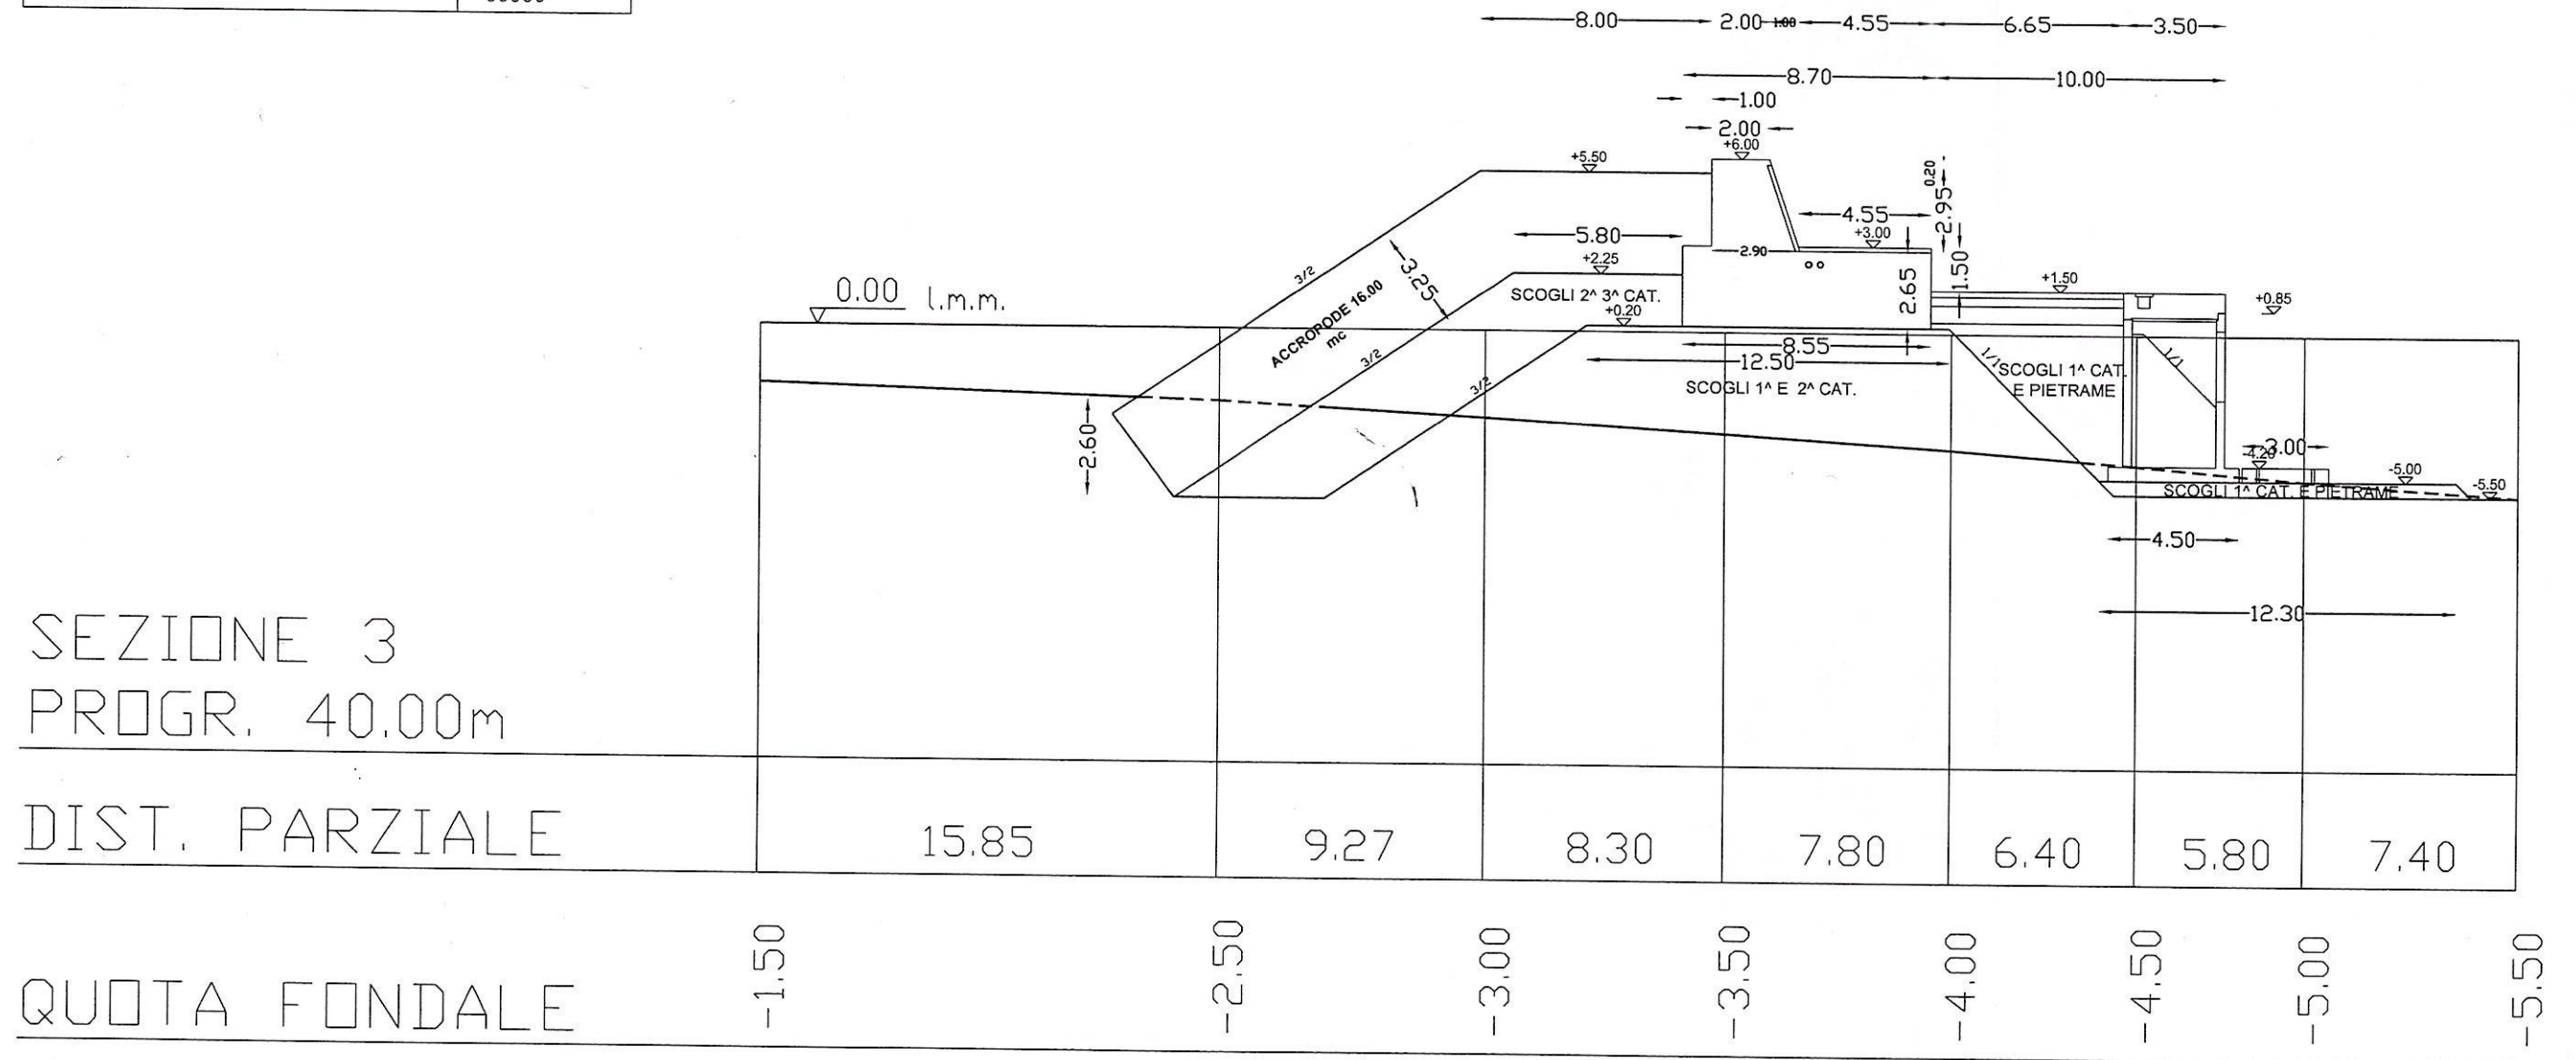


SEZIONE 4 PROGR. 60.00m

CALCOLO DELLE SUPERFICI (mq)	
SCOGLI DI 1^ CAT. E PIETRAME	24.91
SCOGLI DI 1^ E 2^ CATEGORIA	116.79
SCOGLI DI 3^ CATEGORIA	33.10
ACCROPODE 20.00 mc	81.53
PIETRAME	00000

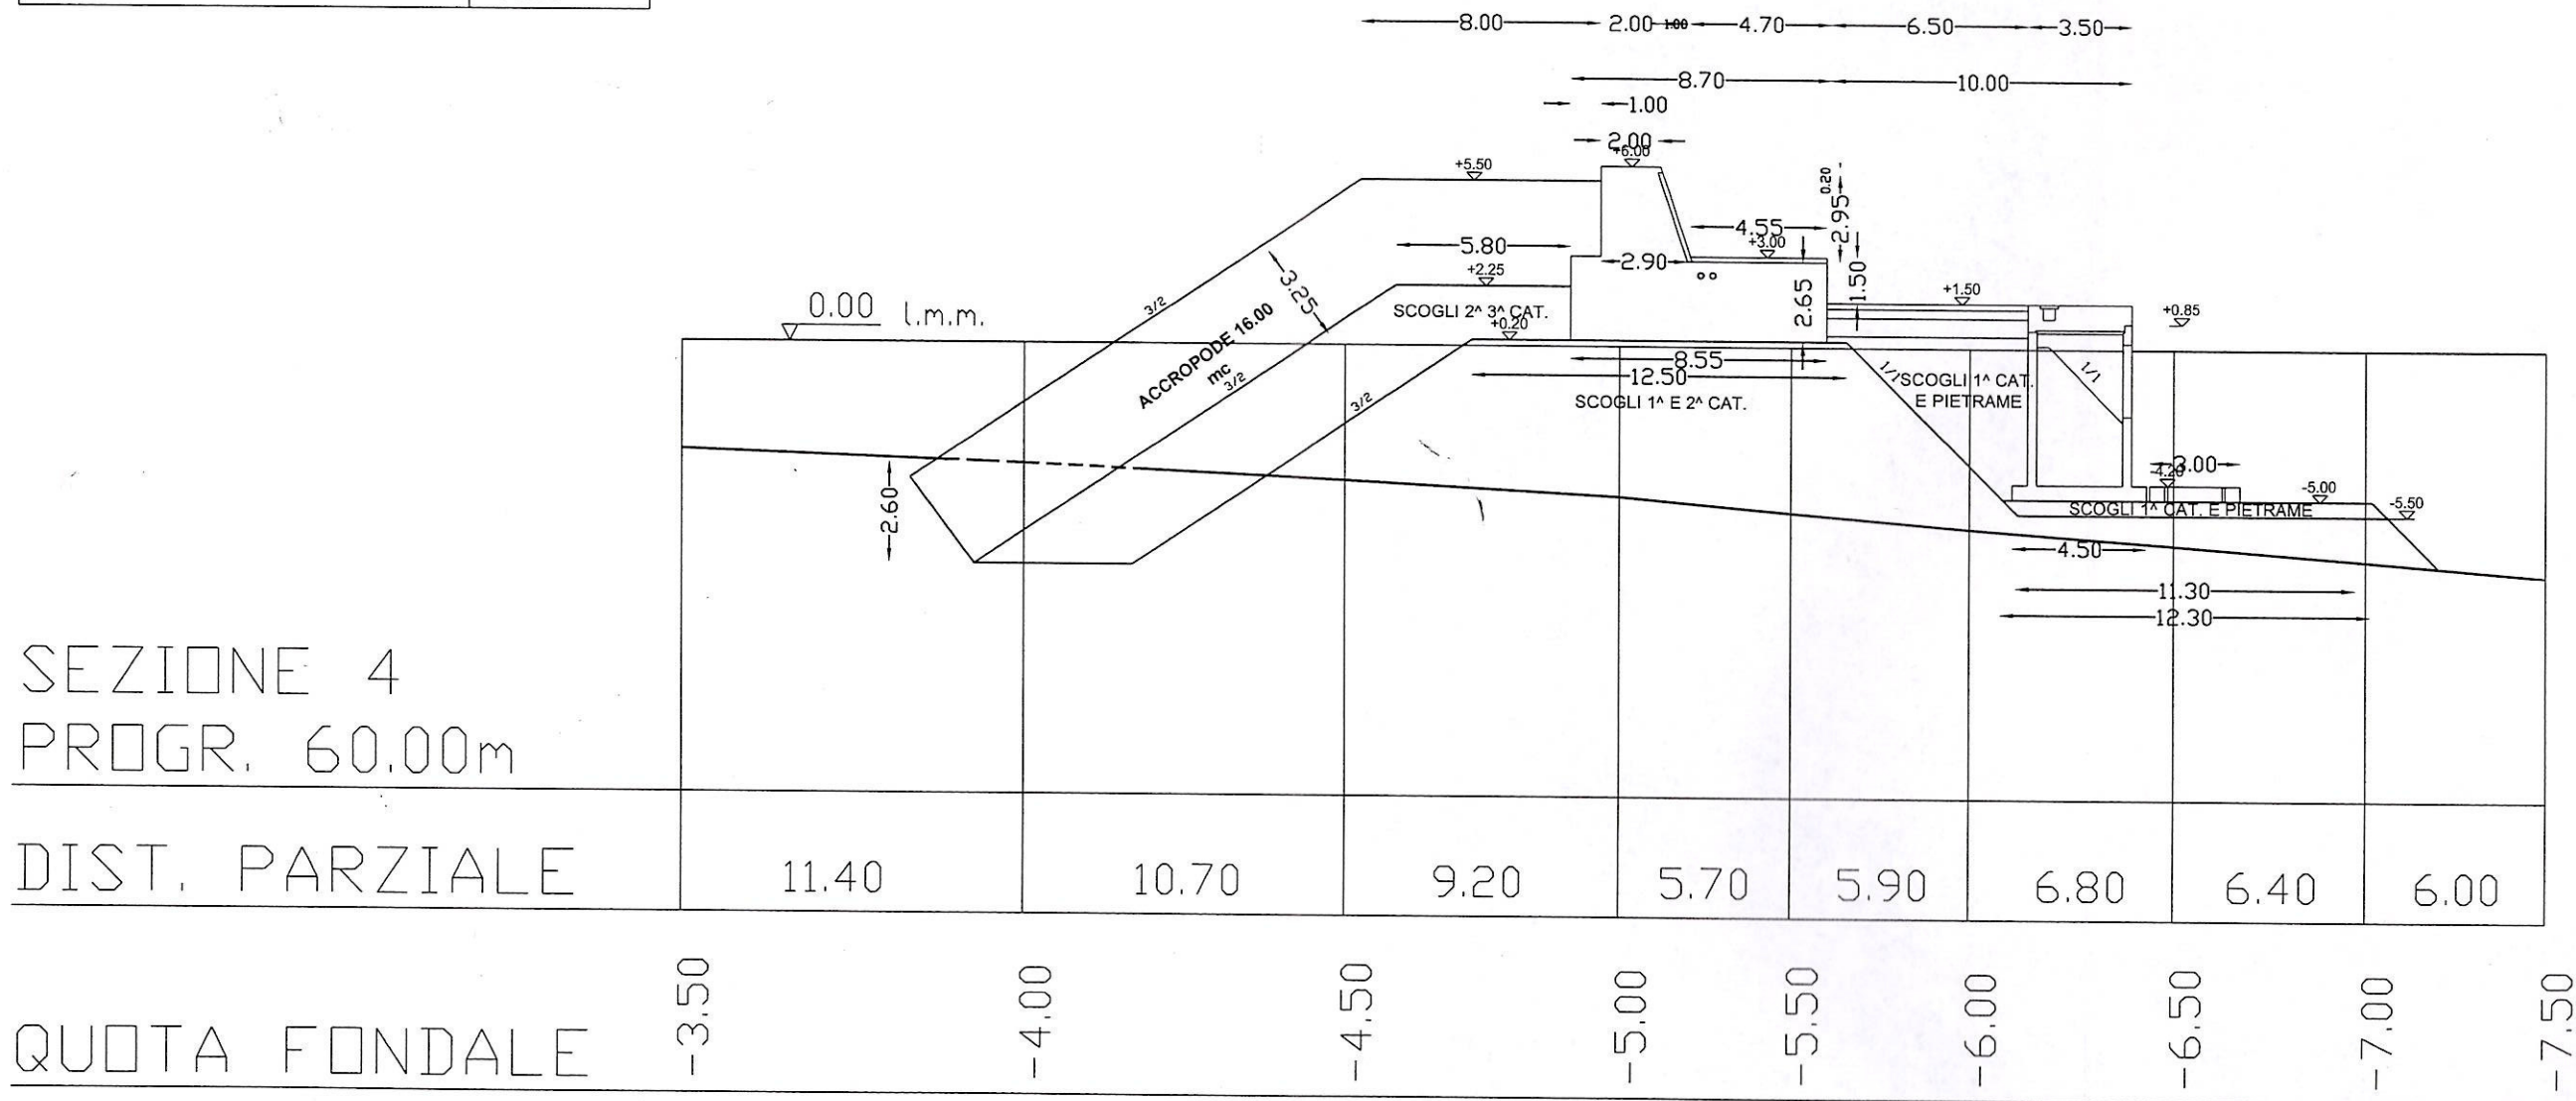


SEZIONE 5 PROGR. 70.95m

CALCOLO DELLE SUPERFICI (mq)	
SCOGLI DI 1^ CAT. E PIETRAME	18.76
SCOGLI DI 1^ E 2^ CATEGORIA	121.91
SCOGLI DI 3^ CATEGORIA	94.45
ACCROPODE 20.00 mc	81.41
PIETRAME	00000

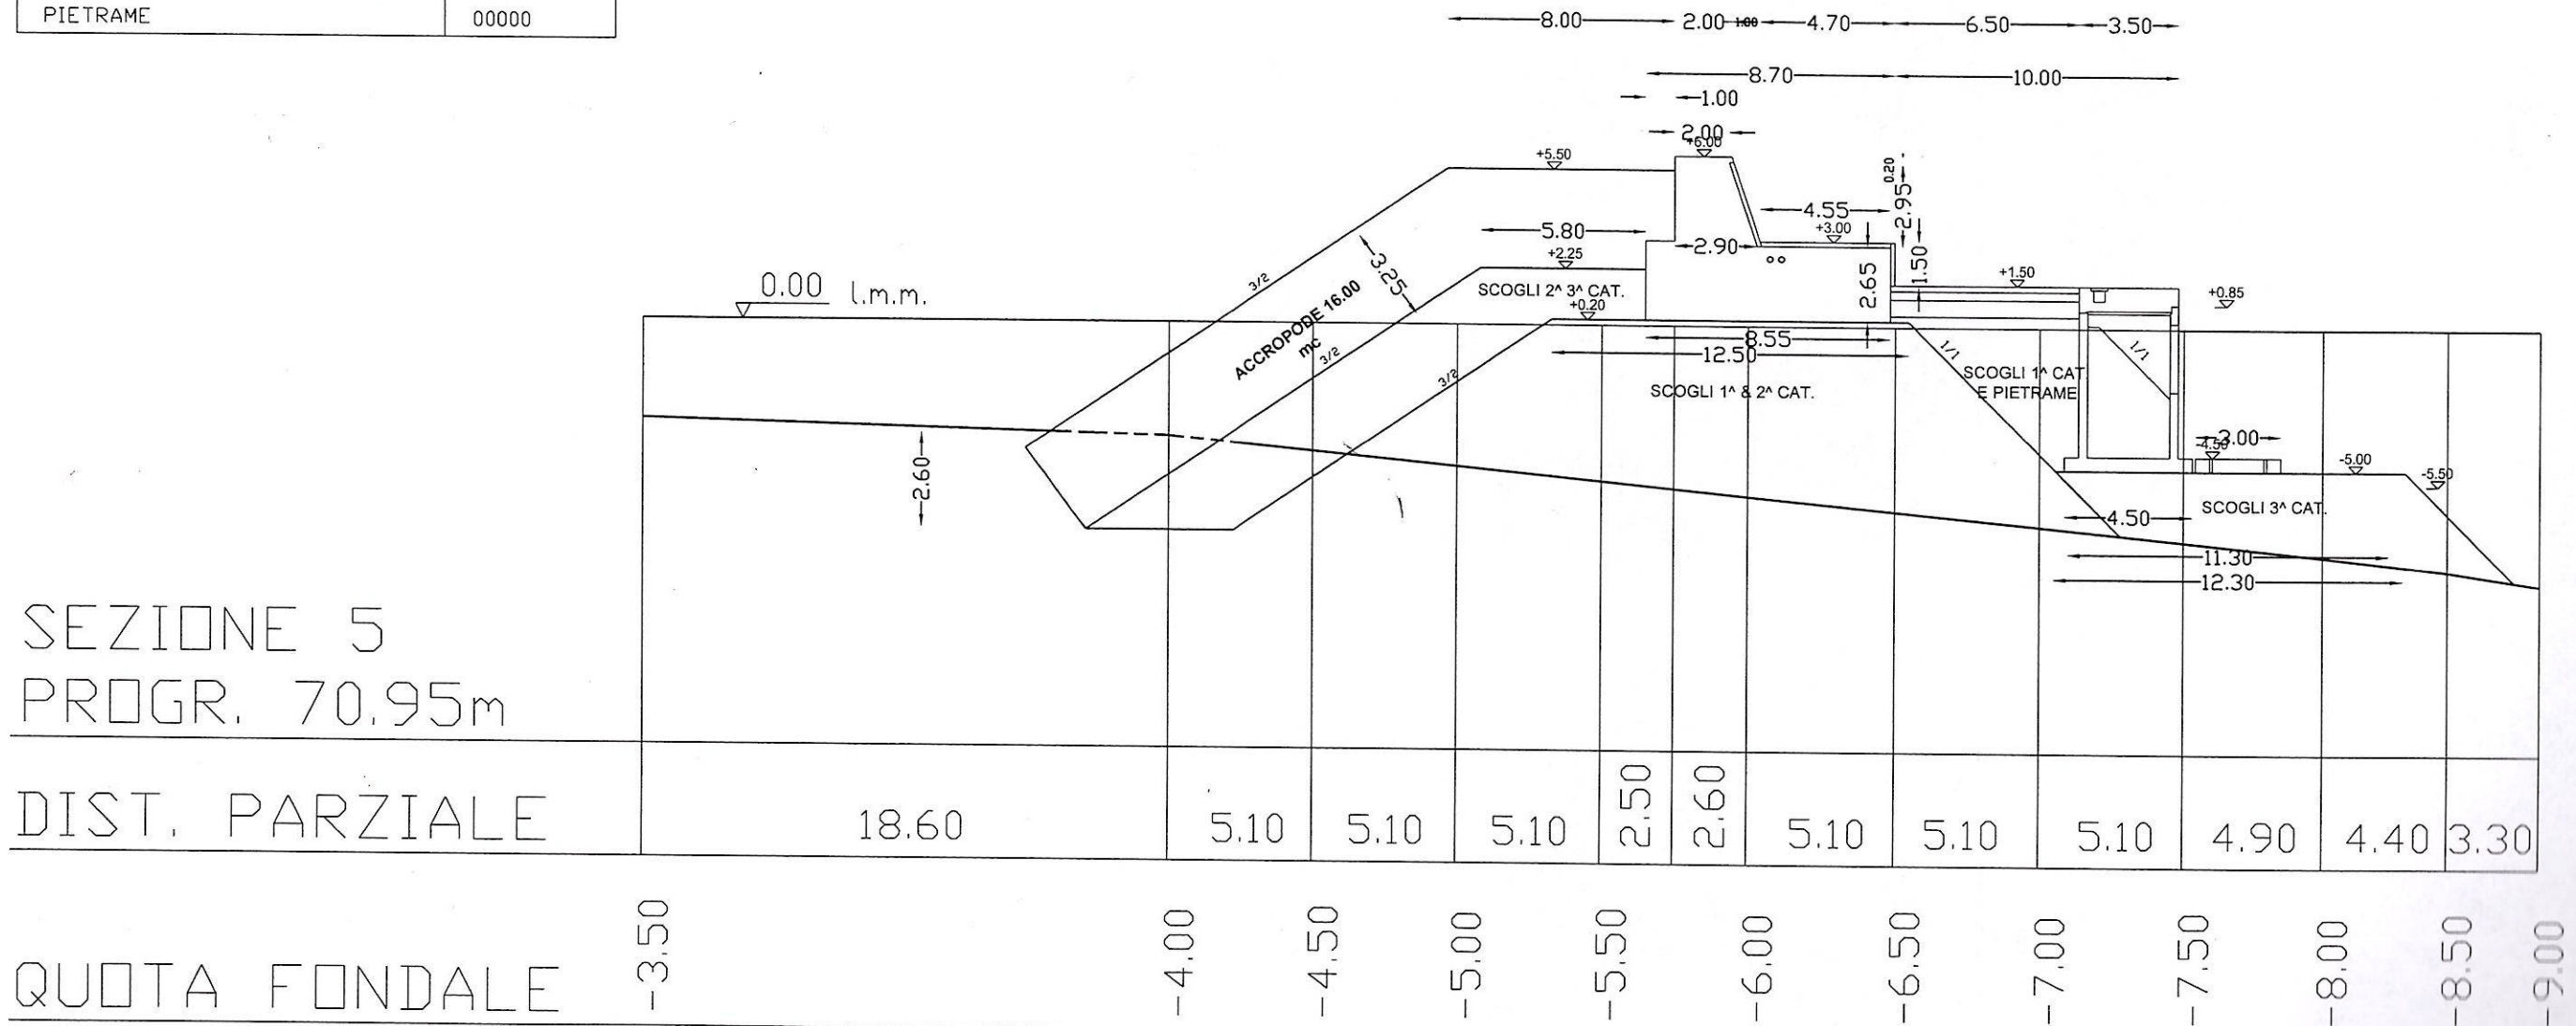

SEZIONE 6 PROGR. 80.00m

CALCOLO DELLE SUPERFICI (mq)	
SCOGLI DI 1^ E 2^ CATEGORIA	61.55
SCOGLI DI 3^ CATEGORIA	38.47
ACCROPODE 20.00 mc	86.83

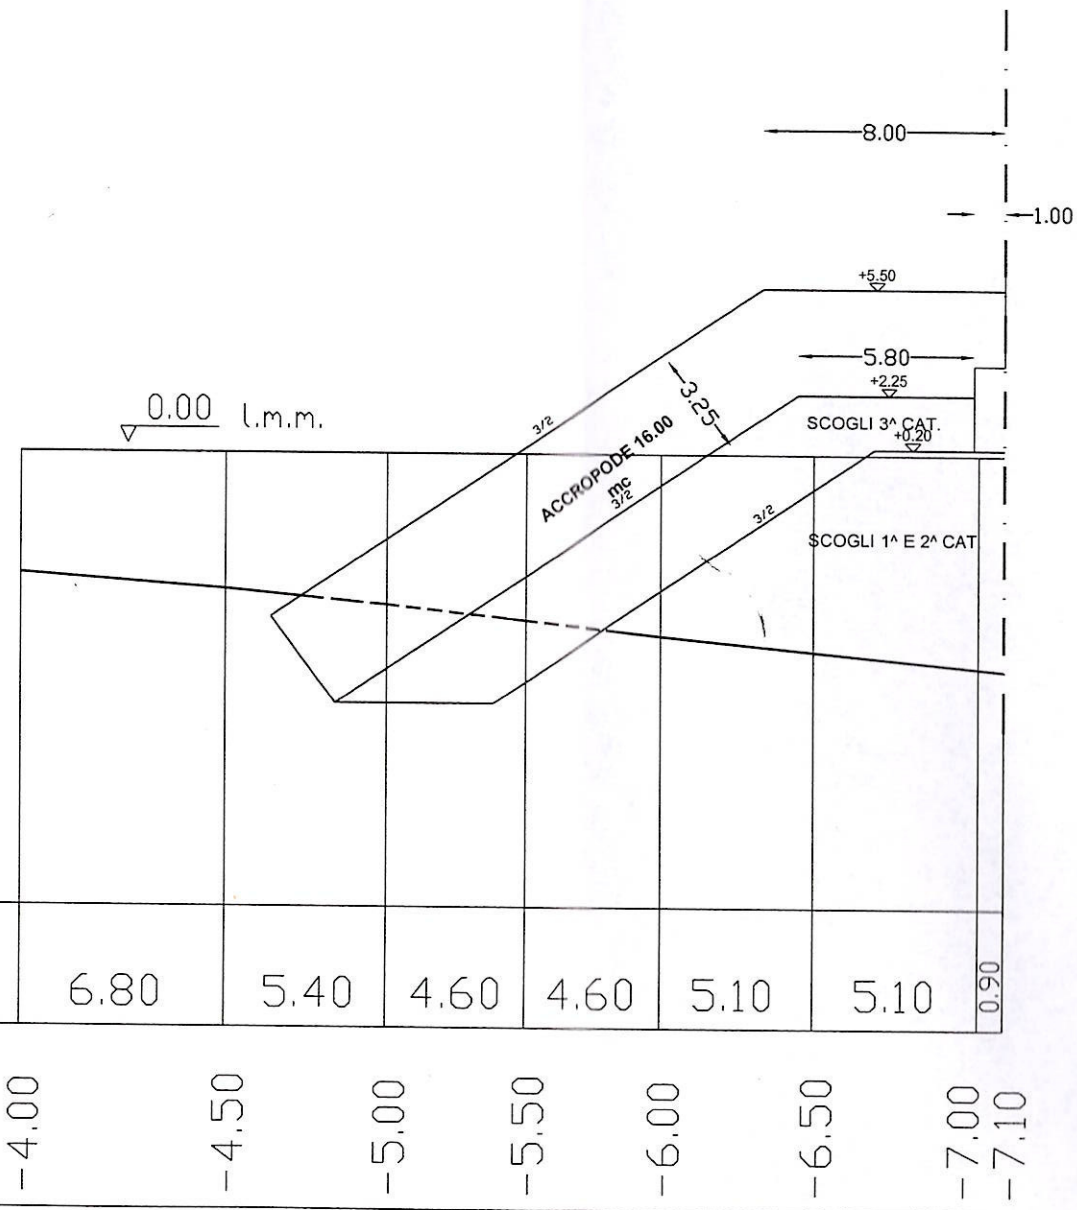

SEZIONE 6
PROGR. 80.00m

DIST. PARZIALE

QUOTA FONDALE

6.80	5.40	4.60	4.60	5.10	5.10	0.90
-4.00	-4.50	-5.00	-5.50	-6.00	-6.50	-7.00
						-7.10


SEZIONE 6 Progr. 80.00m

CALCOLO DELLE SUPERFICI (mq)	
SCOGLI DI 1^ E PIETRAME	116.64
SCOGLI DI 3^ CATEGORIA	47.50
ACCROPODE 20.00 mc	120.82

SEZIONE 6 BIS
Progr. 80.00m

DIST. PARZIALE

QUOTA FONDALE

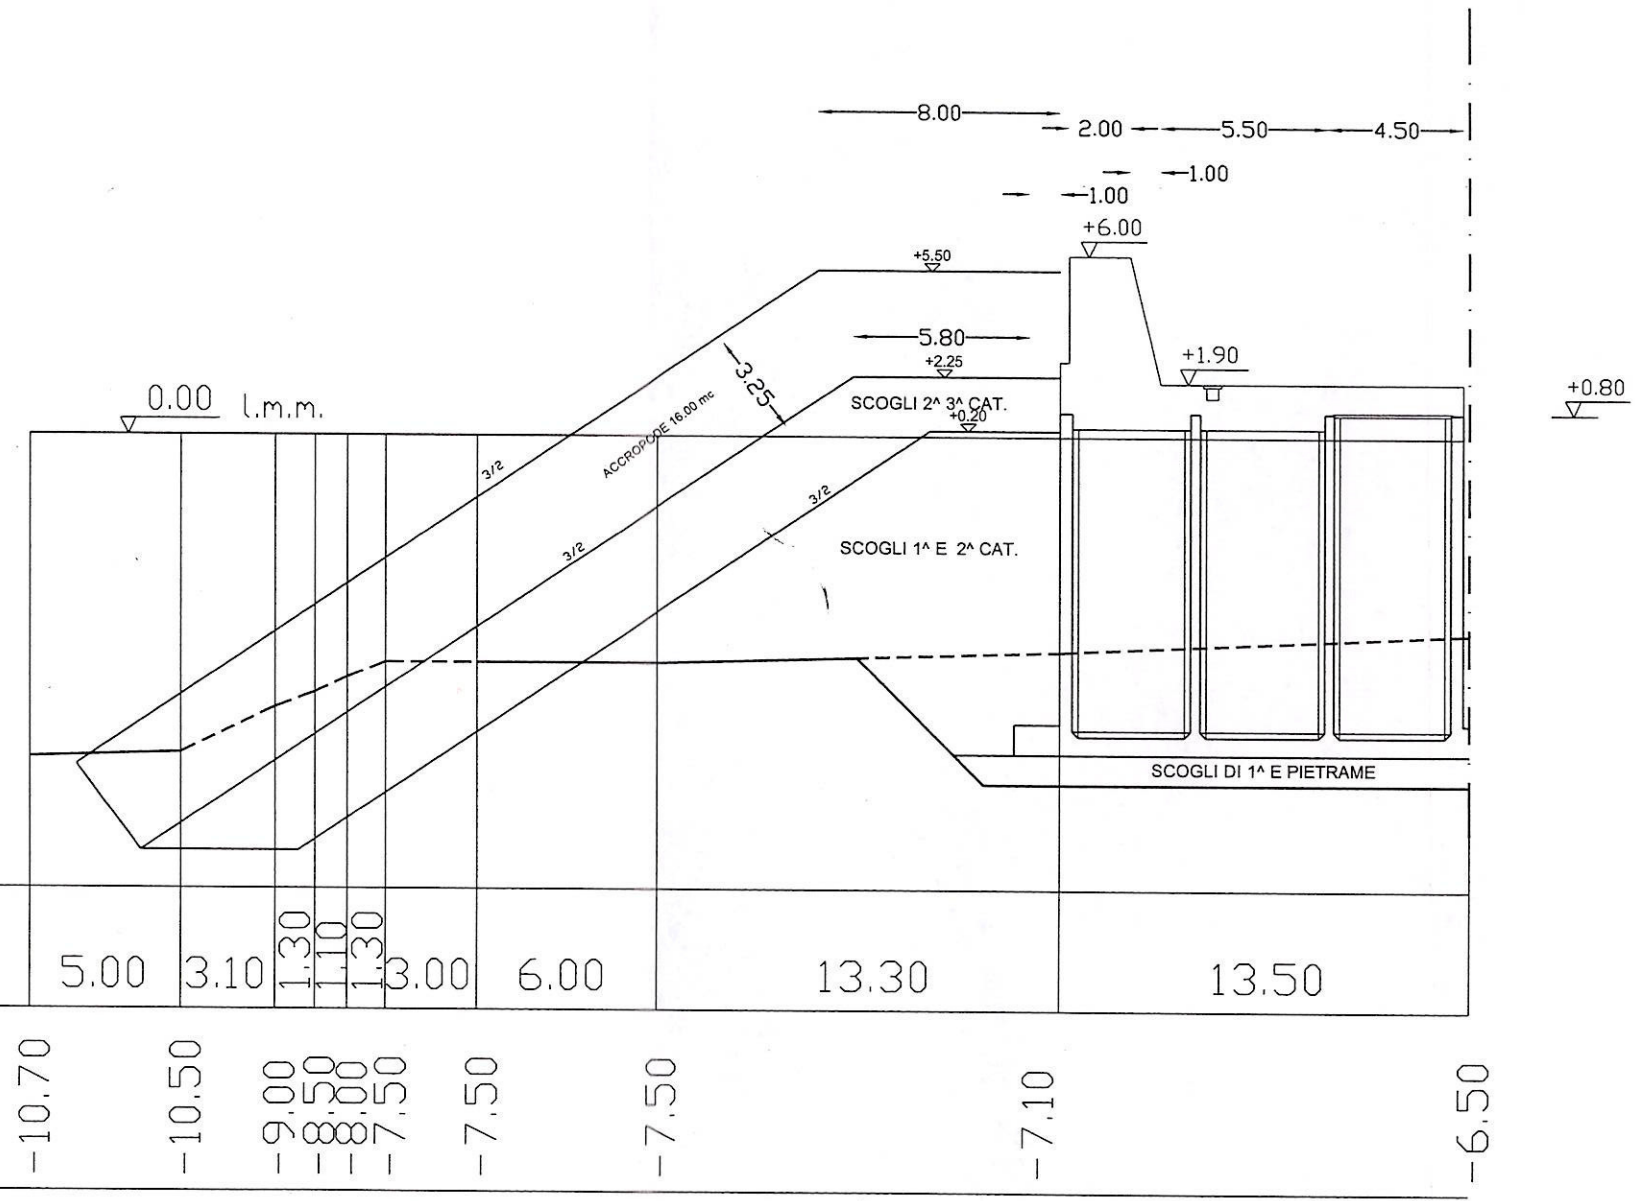

5.00	3.10	1.30	1.10	1.30	3.00	6.00	13.30	13.50
-10.70	-10.50	-9.00	-8.50	-8.00	-7.50	-7.50	-7.10	-6.50


SEZIONE 6 TER PROGR. 85.00m

CALCOLO DELLE SUPERFICI (mq)	
SCOGLI DI 1^ E PIETRAMI	16.50
SCOGLI DI 2^ E 3^ CATEGORIA	65.00
SCOGLI DI 1^ E 2^ CATEGORIA	96.00
ACCROPODE 20.00 mc	116.20

SEZIONE 6 TER
PROGR. 85.00m


DIST. PARZIALE

QUOTA FONDALE

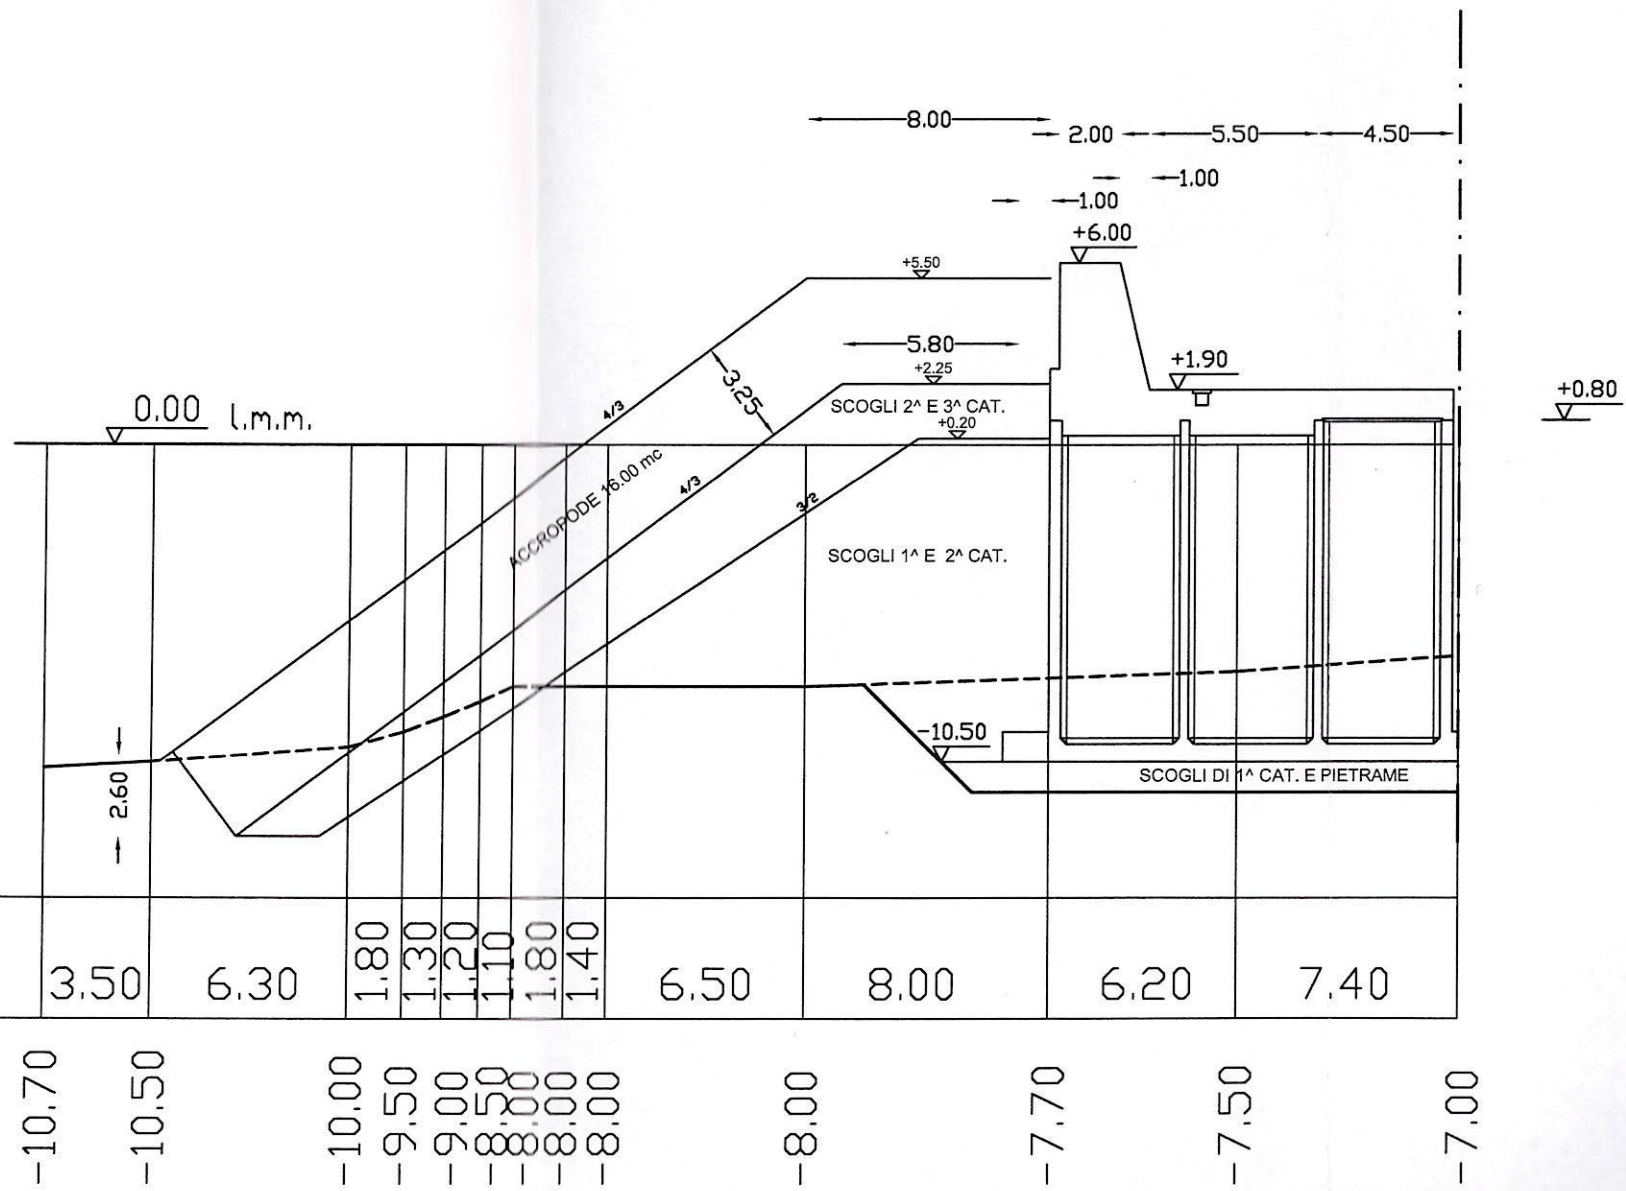


SEZIONE 7 PROGR. 100.00m

CALCOLO DELLE SUPERFICI (mq)	
SCOGLI DI 1^ E PIETRAME	32.23

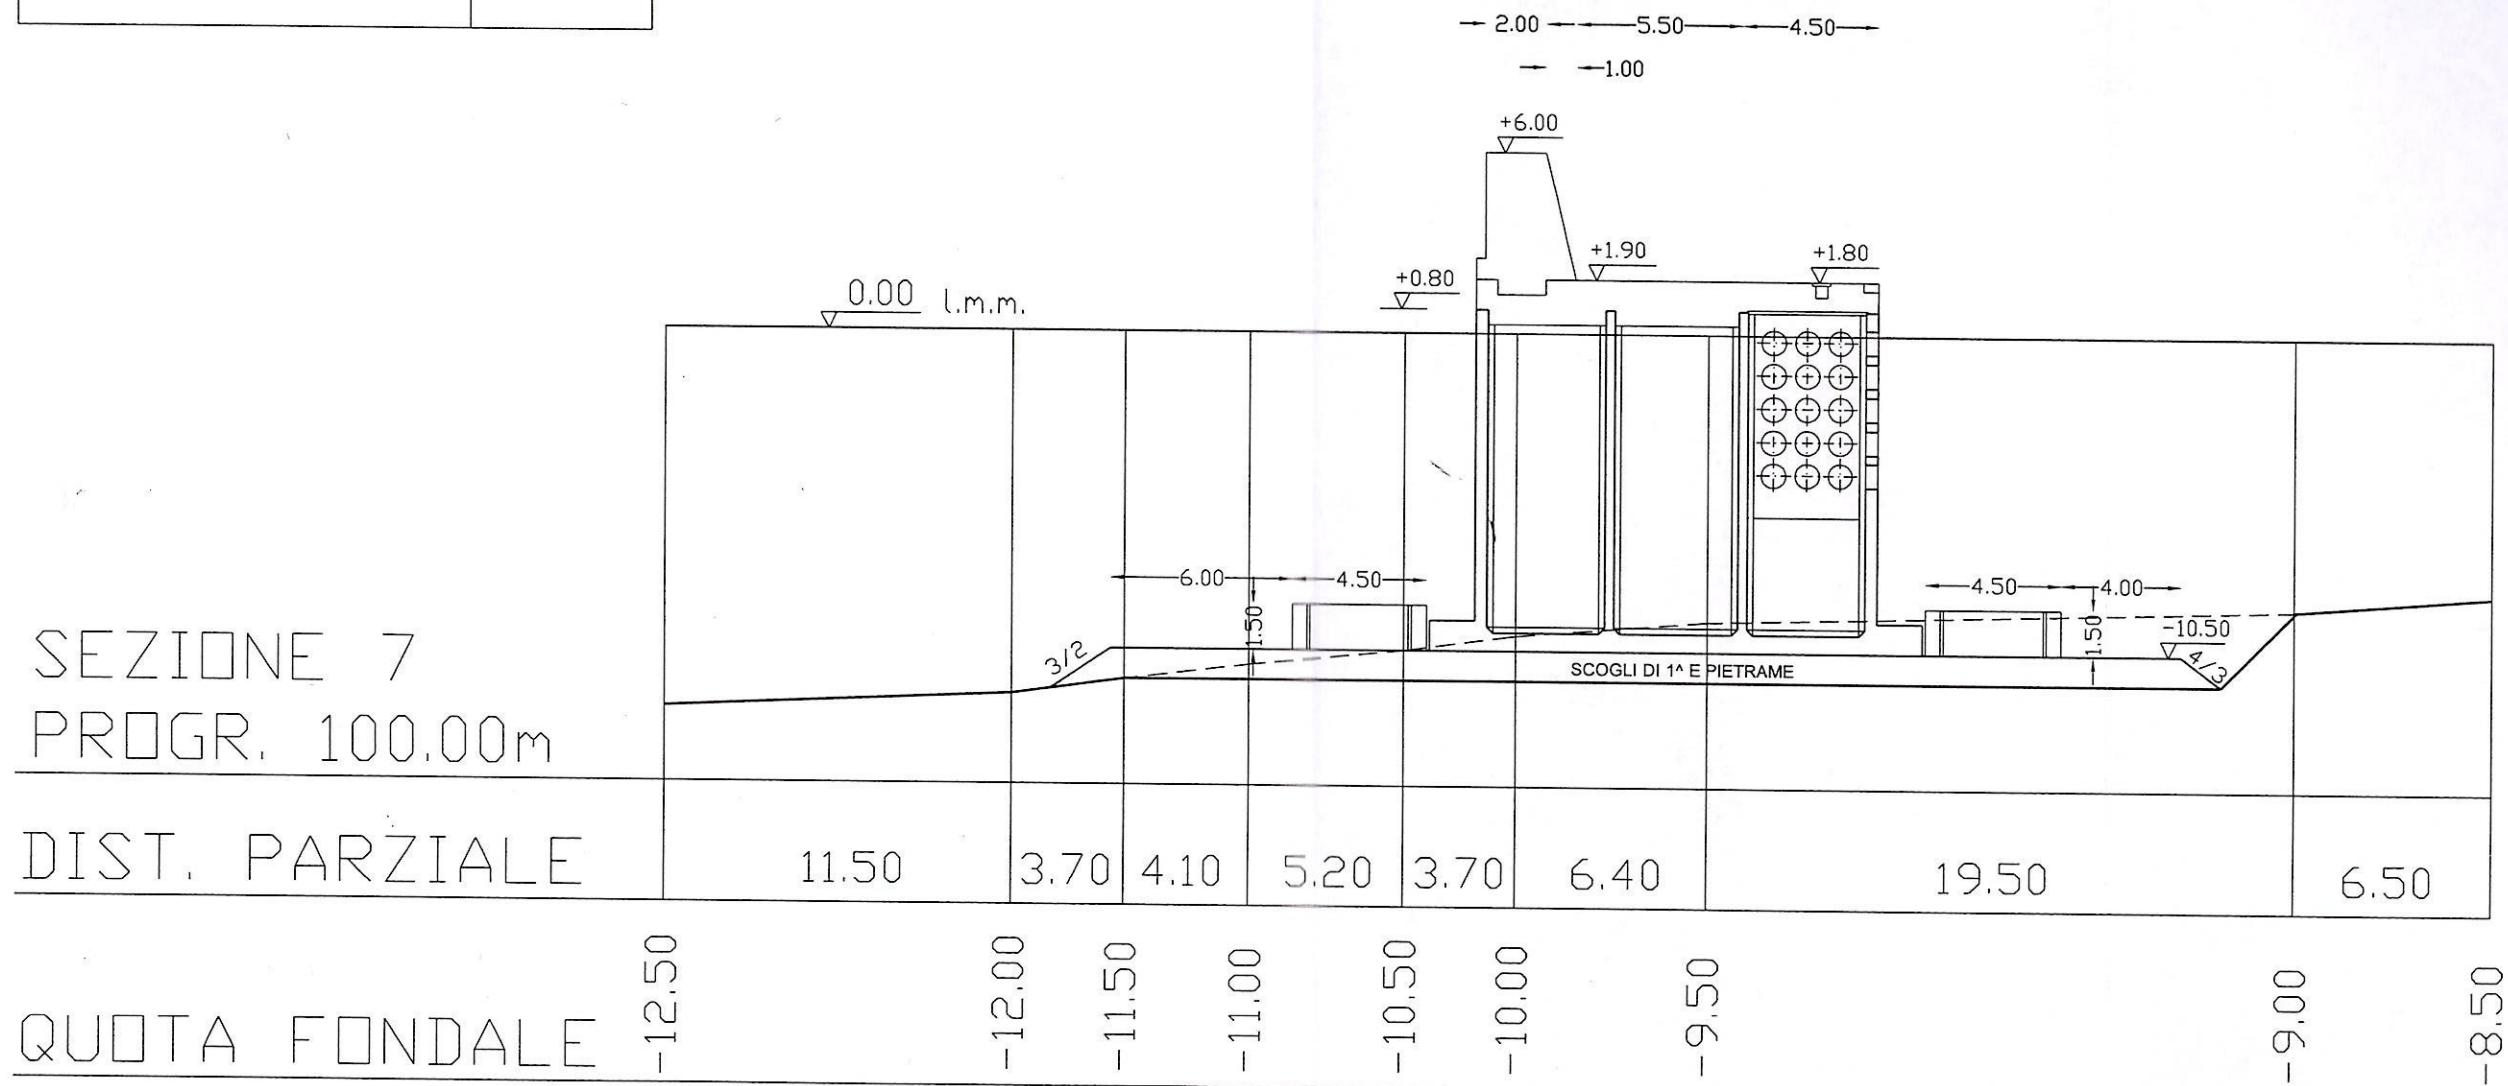

SEZIONE 8 PROGR. 120.00m

CALCOLO DELLE SUPERFICI (mq)	
SCOGLI DI 1^ E PIETRAME	28.04

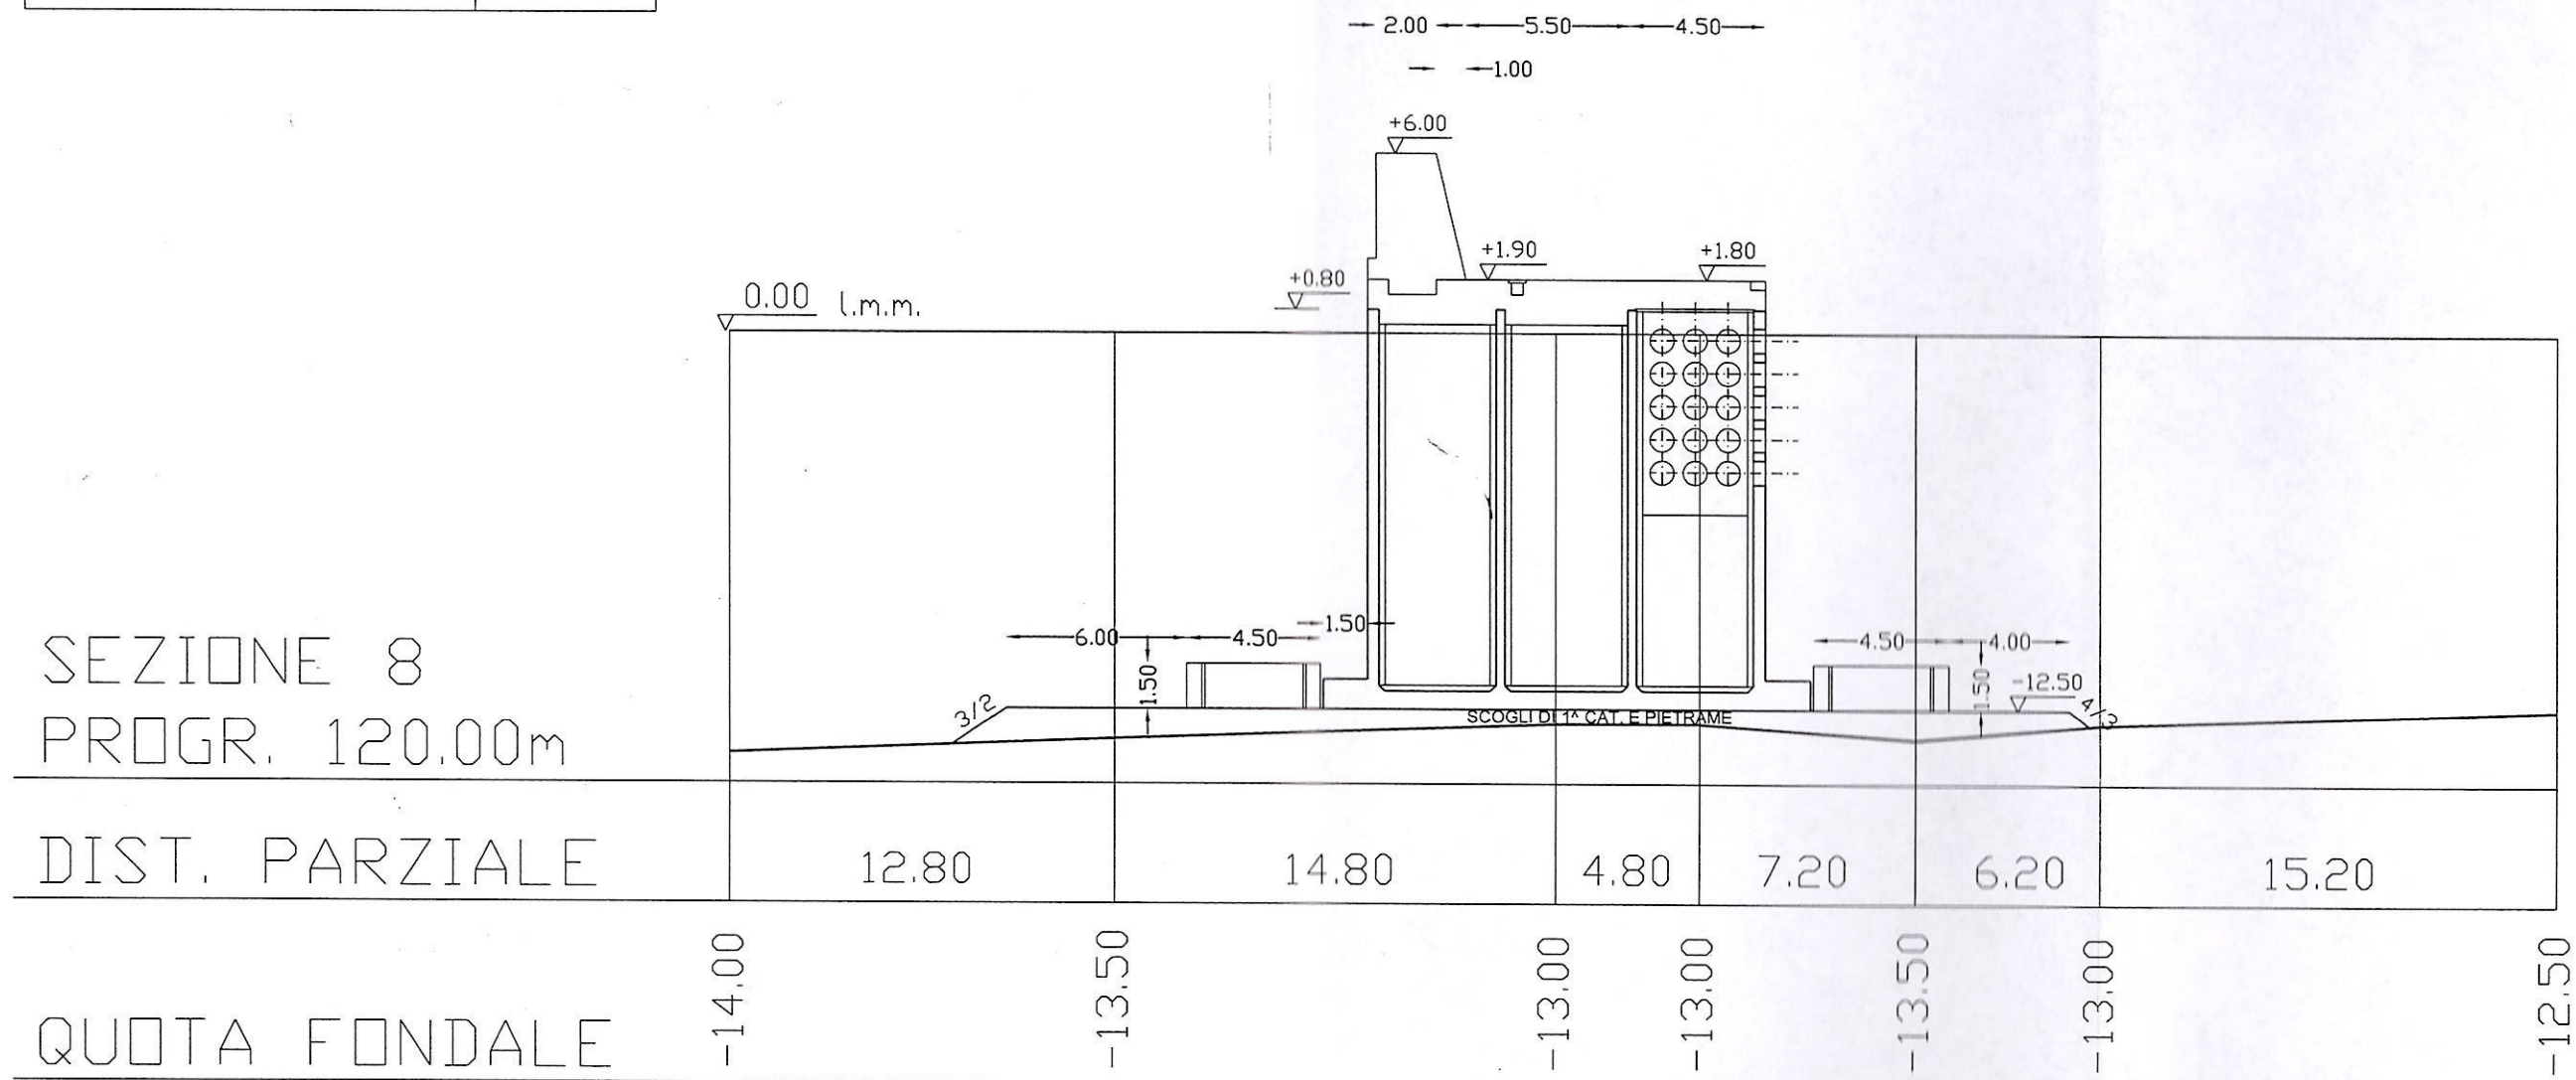


SEZIONE 9 PROGR. 140.00m

CALCOLO DELLE SUPERFICI (mq)	
SCOGLI DI 1^ E PIETRAME	52.35
SCOGLI DI 3^ CATEGORIA	34.83

SEZIONE 9
PROGR. 140.00m

DIST. PARZIALE

QUOTA FONDALE	-15.20	-15.00	-15.20	-15.00	-14.50	-14.00
DIST. PARZIALE	12.50	9.00	10.00	8.10	20.90	

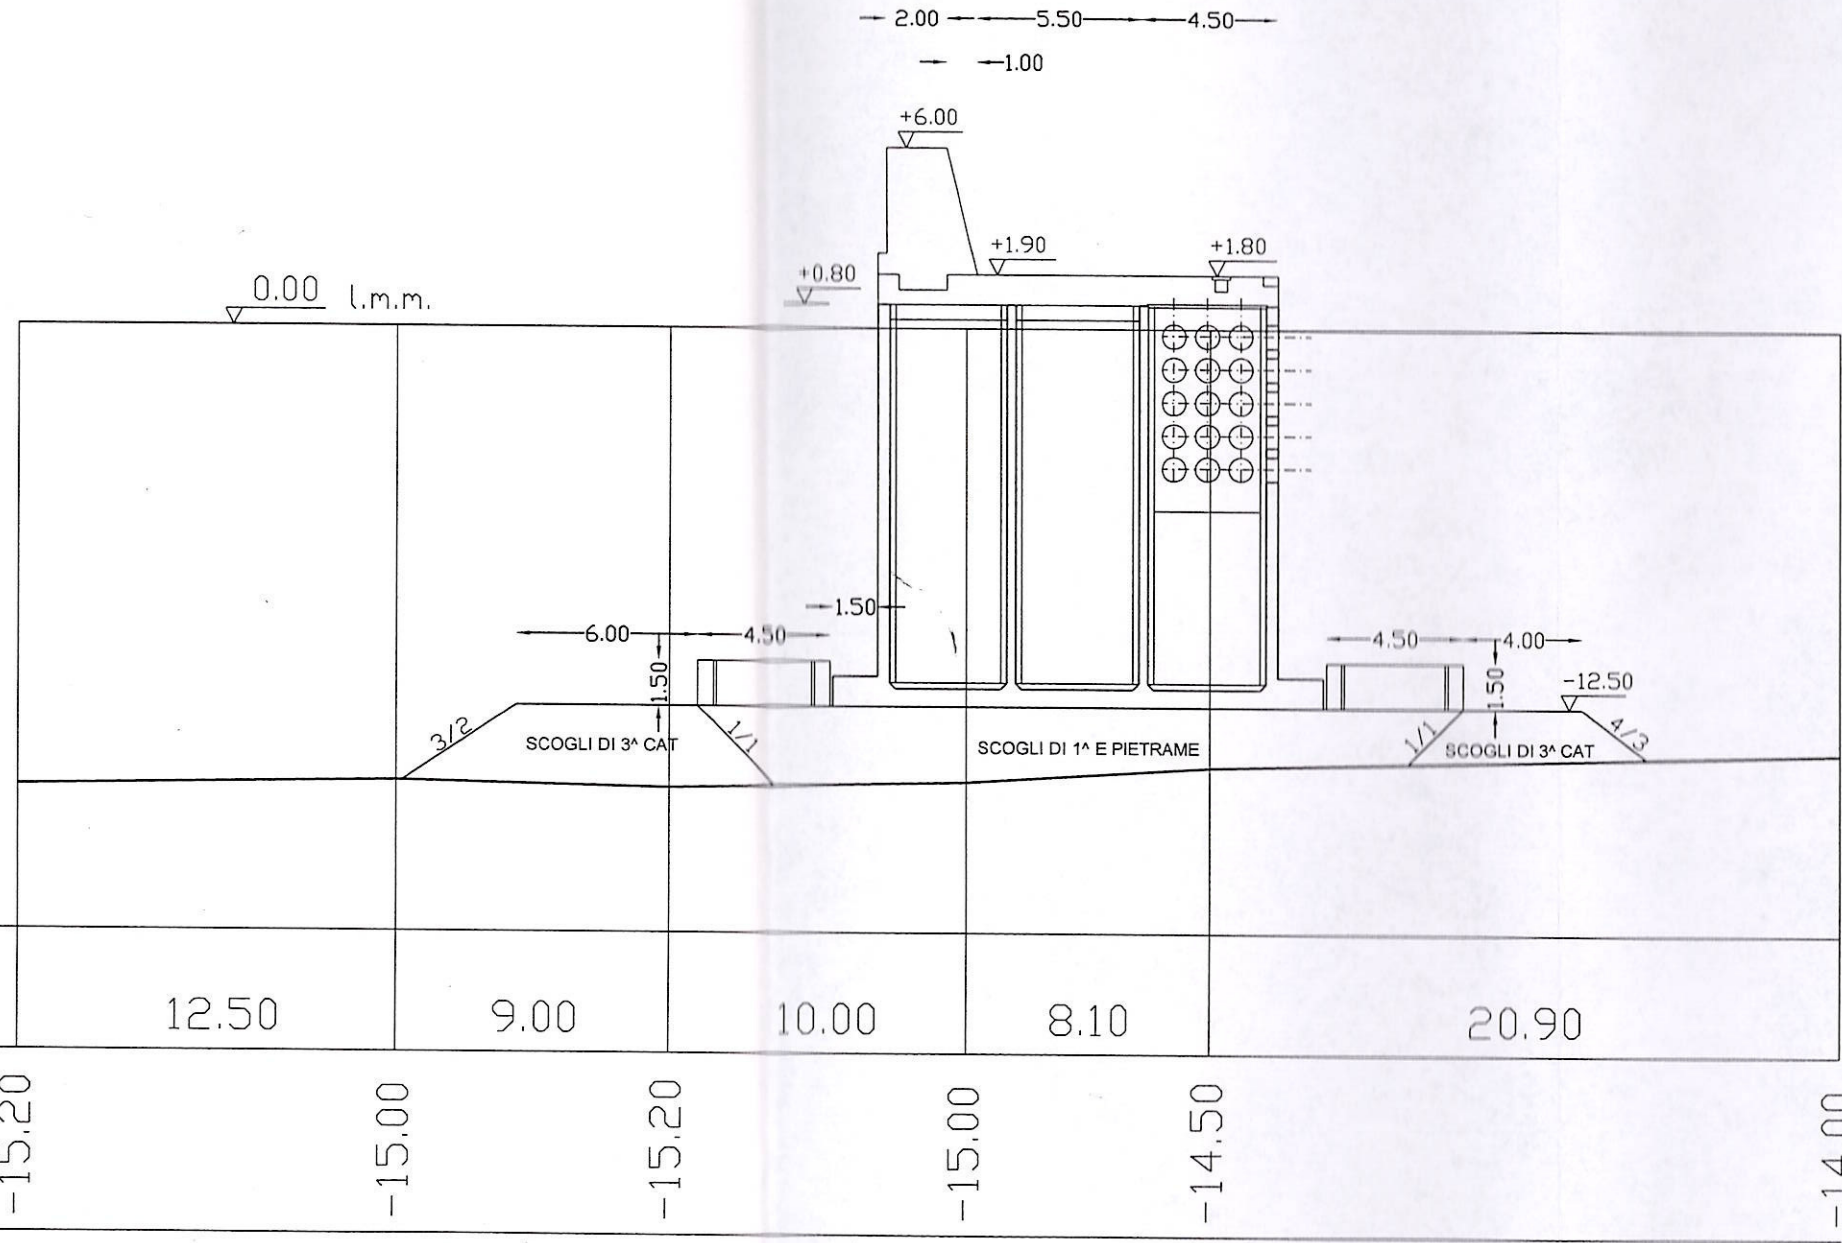


SEZIONE 10 PROGR. 160.00m

CALCOLO DELLE SUPERFICI (mq)	
SCOGLI DI 1^ E PIETRAME	87.80
SCOGLI DI 2^ CATEGORIA	16.55
SCOGLI DI 3^ CATEGORIA	67.70

SEZIONE 10
PROGR. 160.00m

DIST. PARZIALE

QUOTA FONDALE

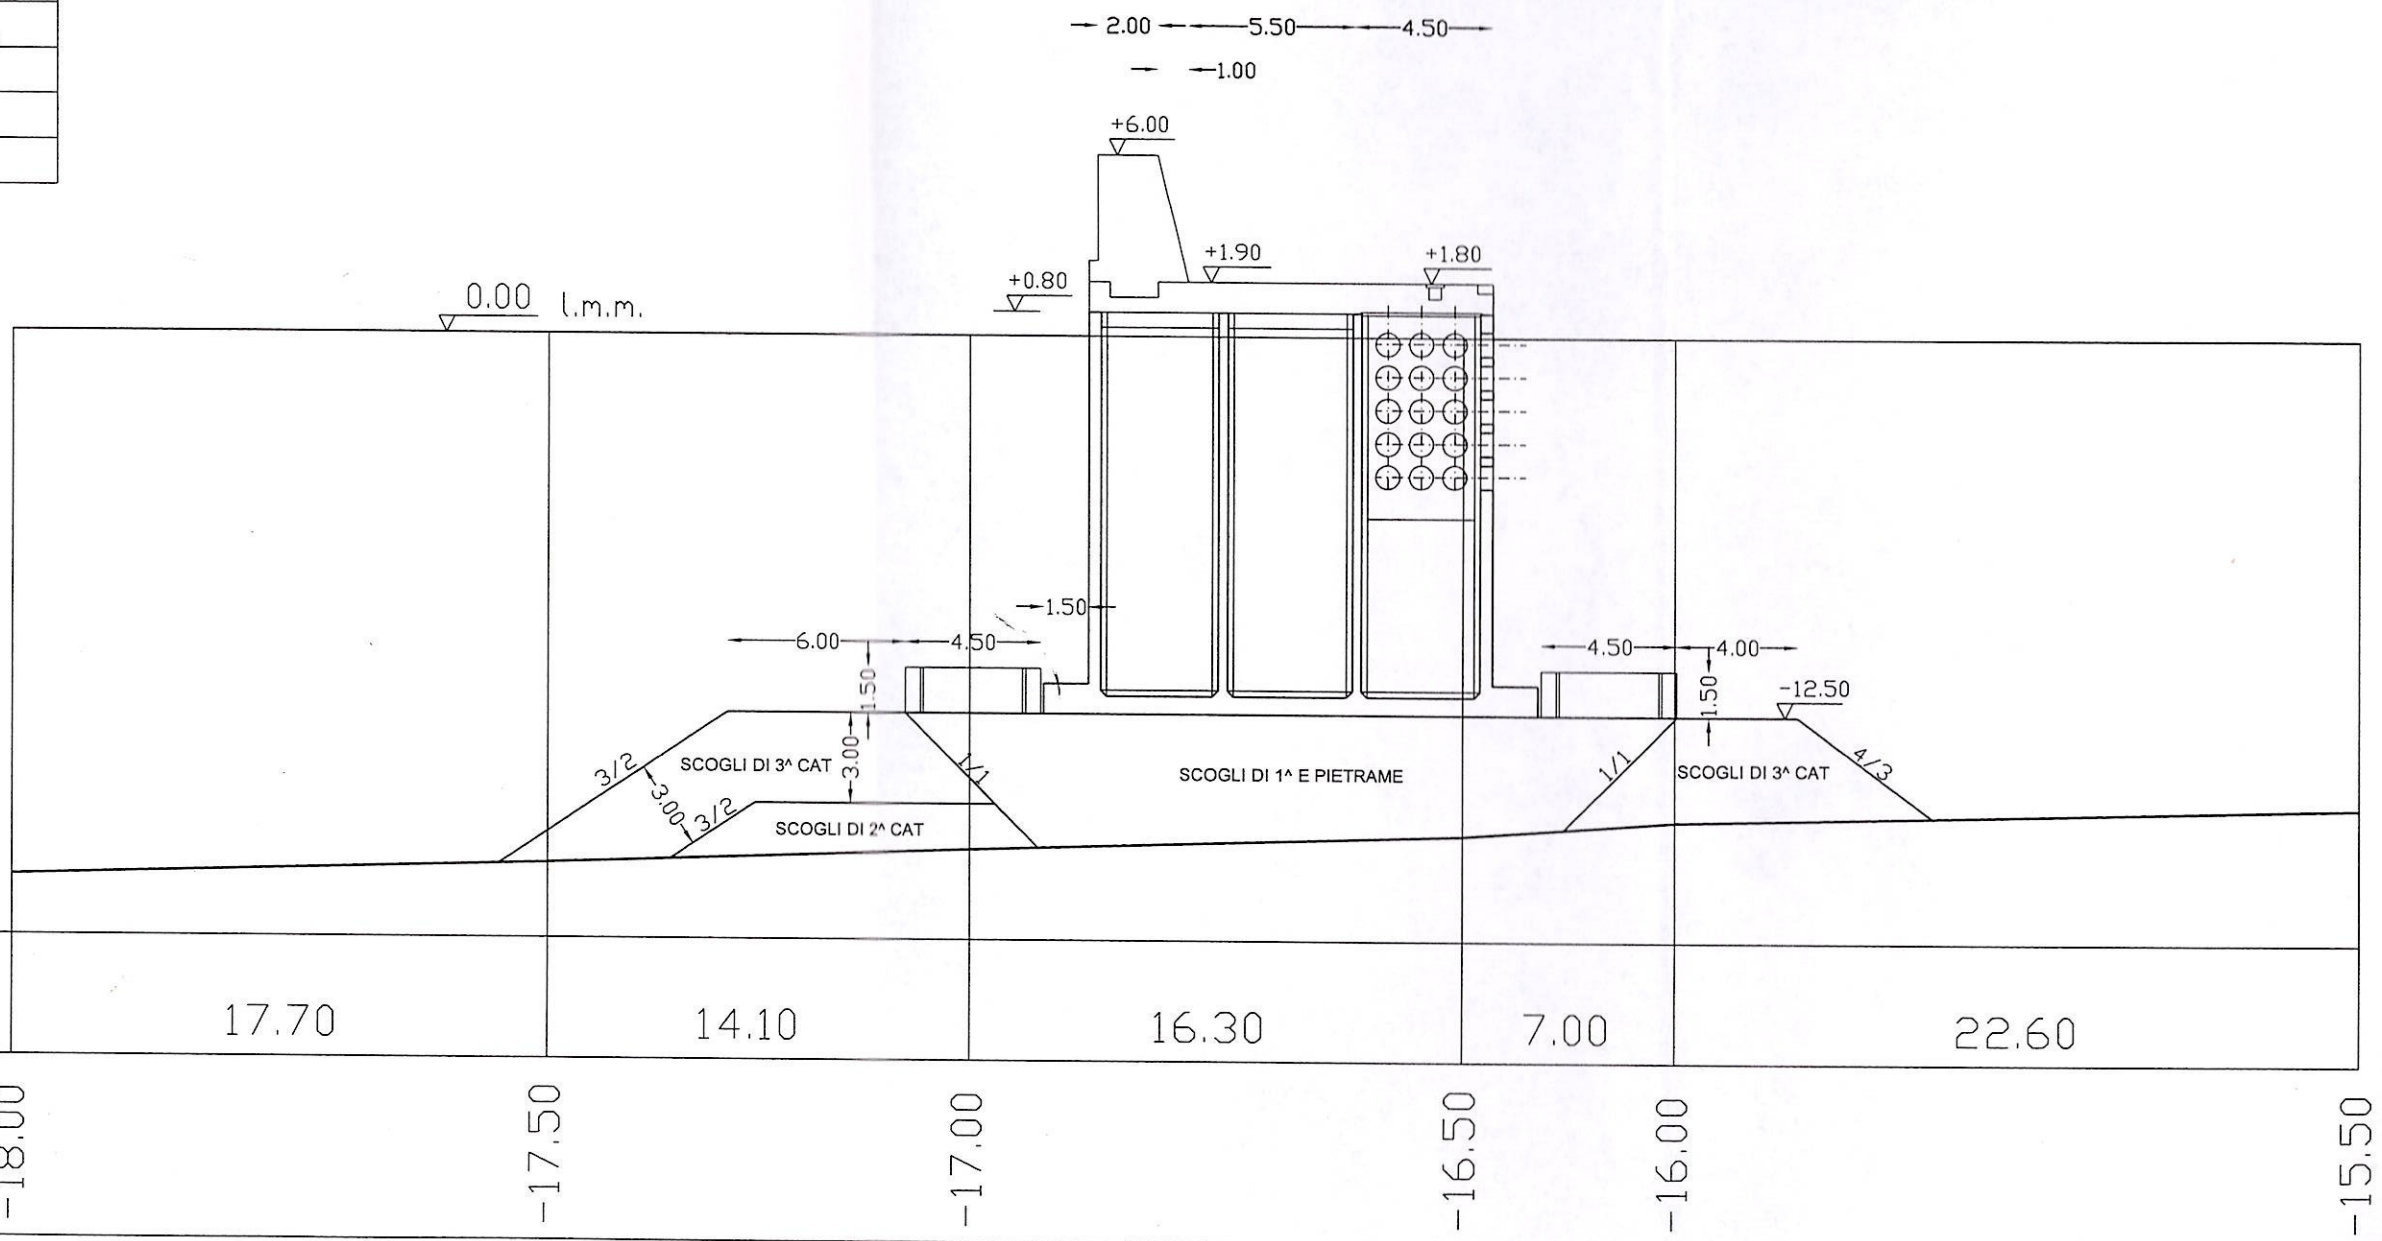


SEZIONE 11 PROGR. 180.00m

CALCOLO DELLE SUPERFICI (mq)	
SCOGLI DI 1^ E PIETRAME	127.75
SCOGLI DI 2^ CATEGORIA	89.20
SCOGLI DI 3^ CATEGORIA	88.92

SEZIONE 11
PROGR. 180.00m

DIST. PARZIALE

QUOTA FONDALE

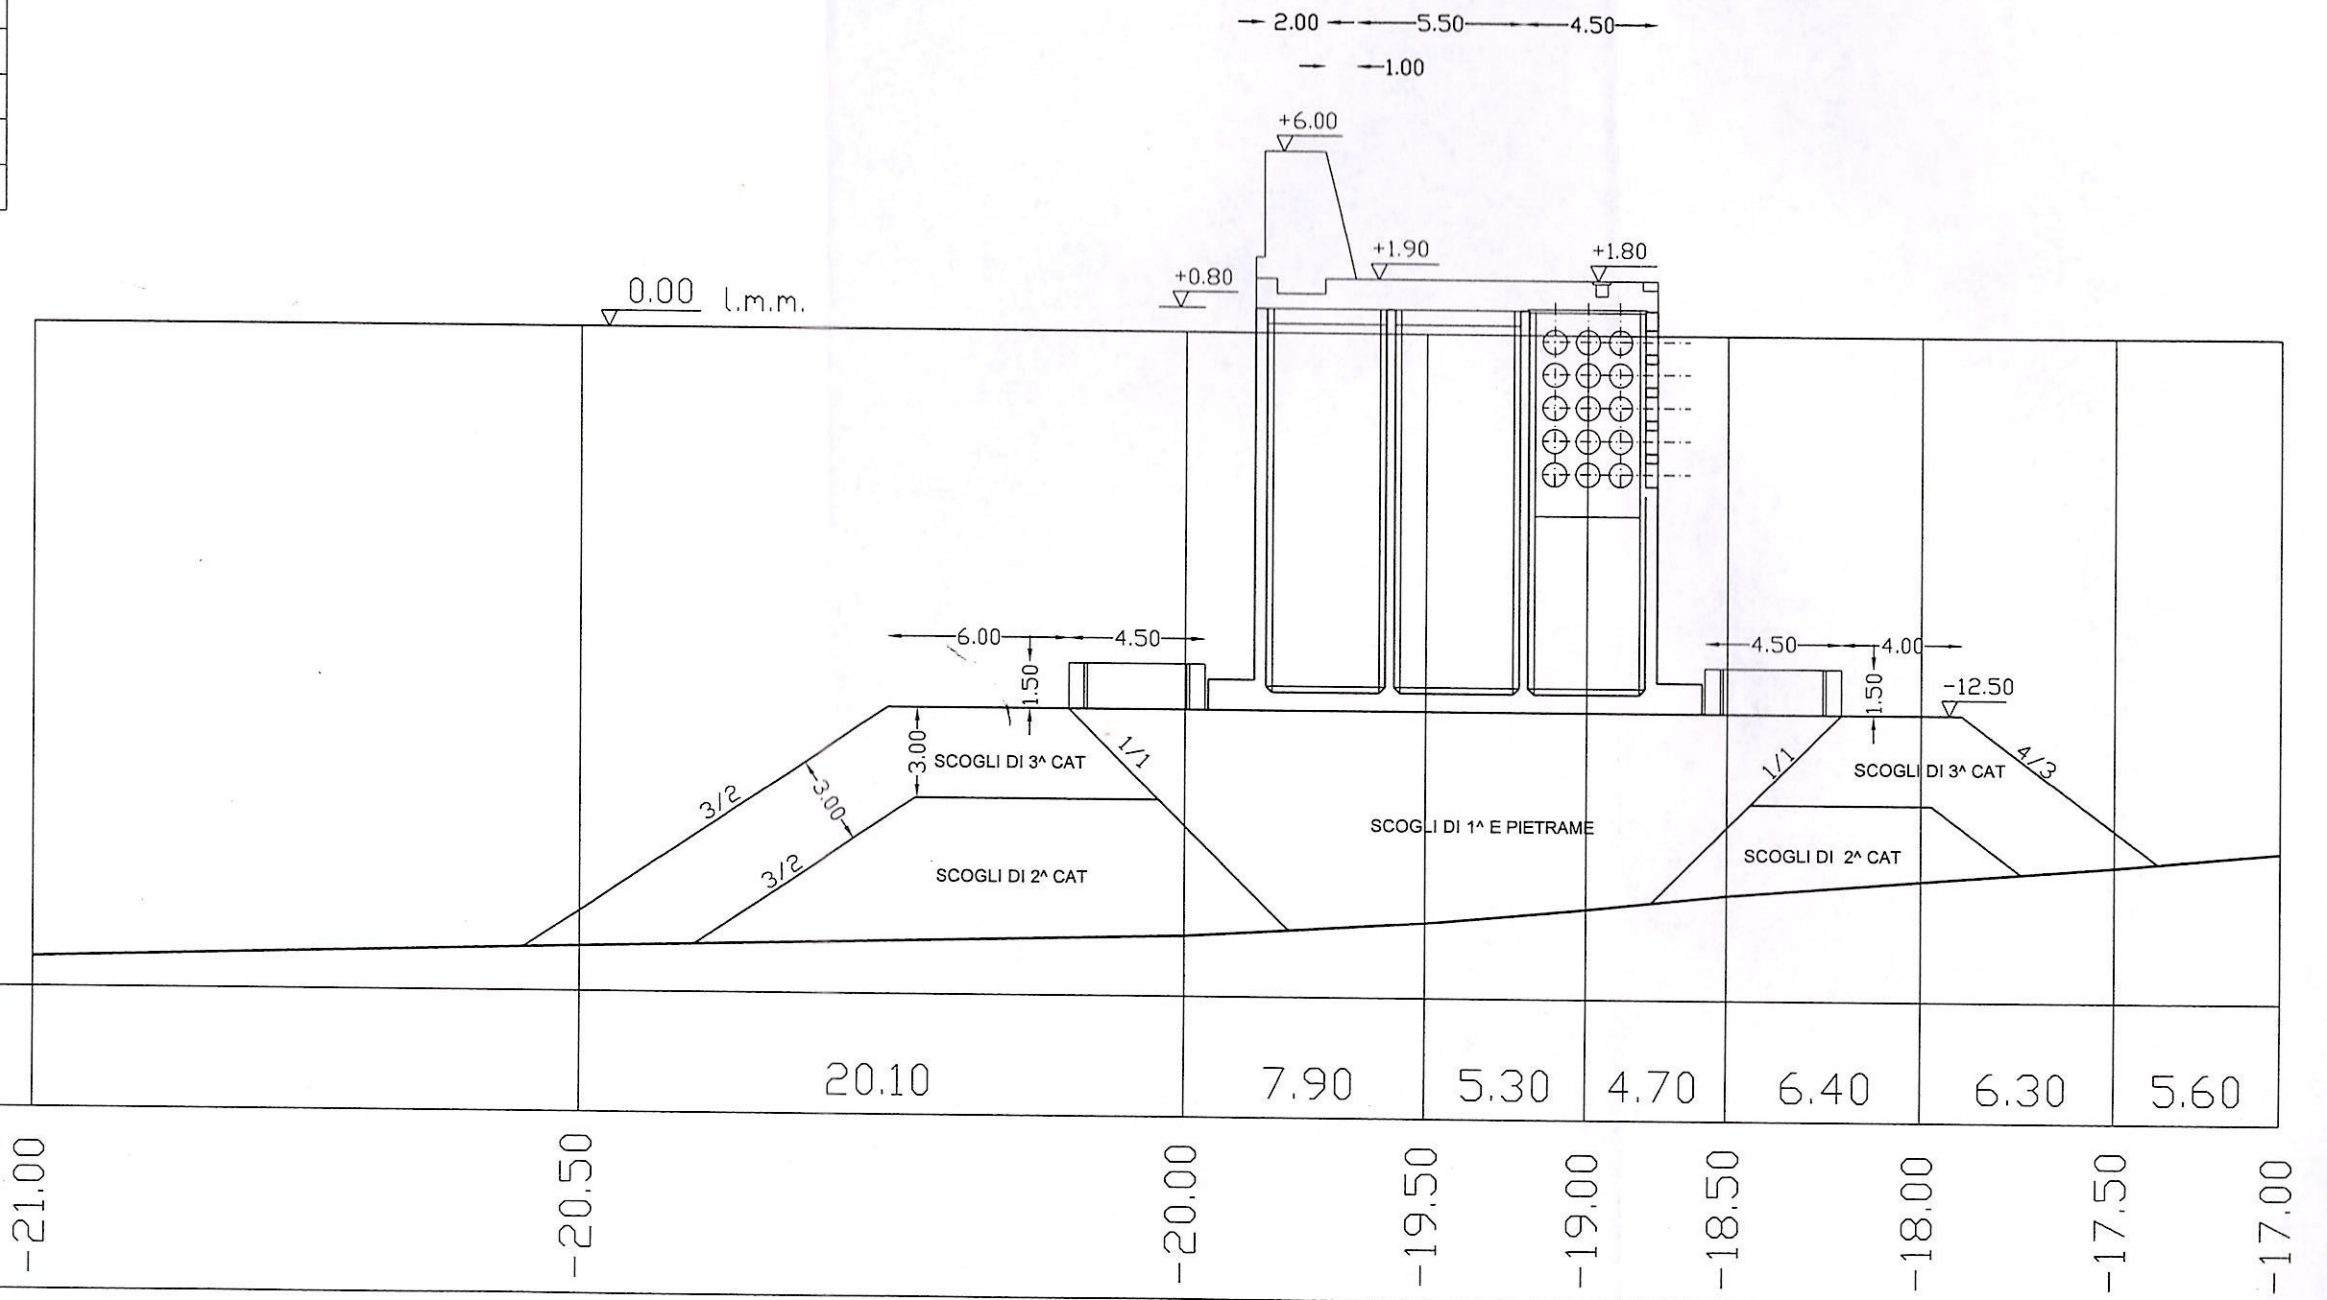

SEZIONE 12 PROGR. 200.00m


CALCOLO DELLE SUPERFICI (mq)

SCOGLI DI 1^ E PIETRAME	247.10
SCOGLI DI 2^ CATEGORIA	142.35
SCOGLI DI 3^ CATEGORIA	108.05

SEZIONE 12
PROGR. 200.00m

DIST. PARZIALE

QUOTA FONDALE

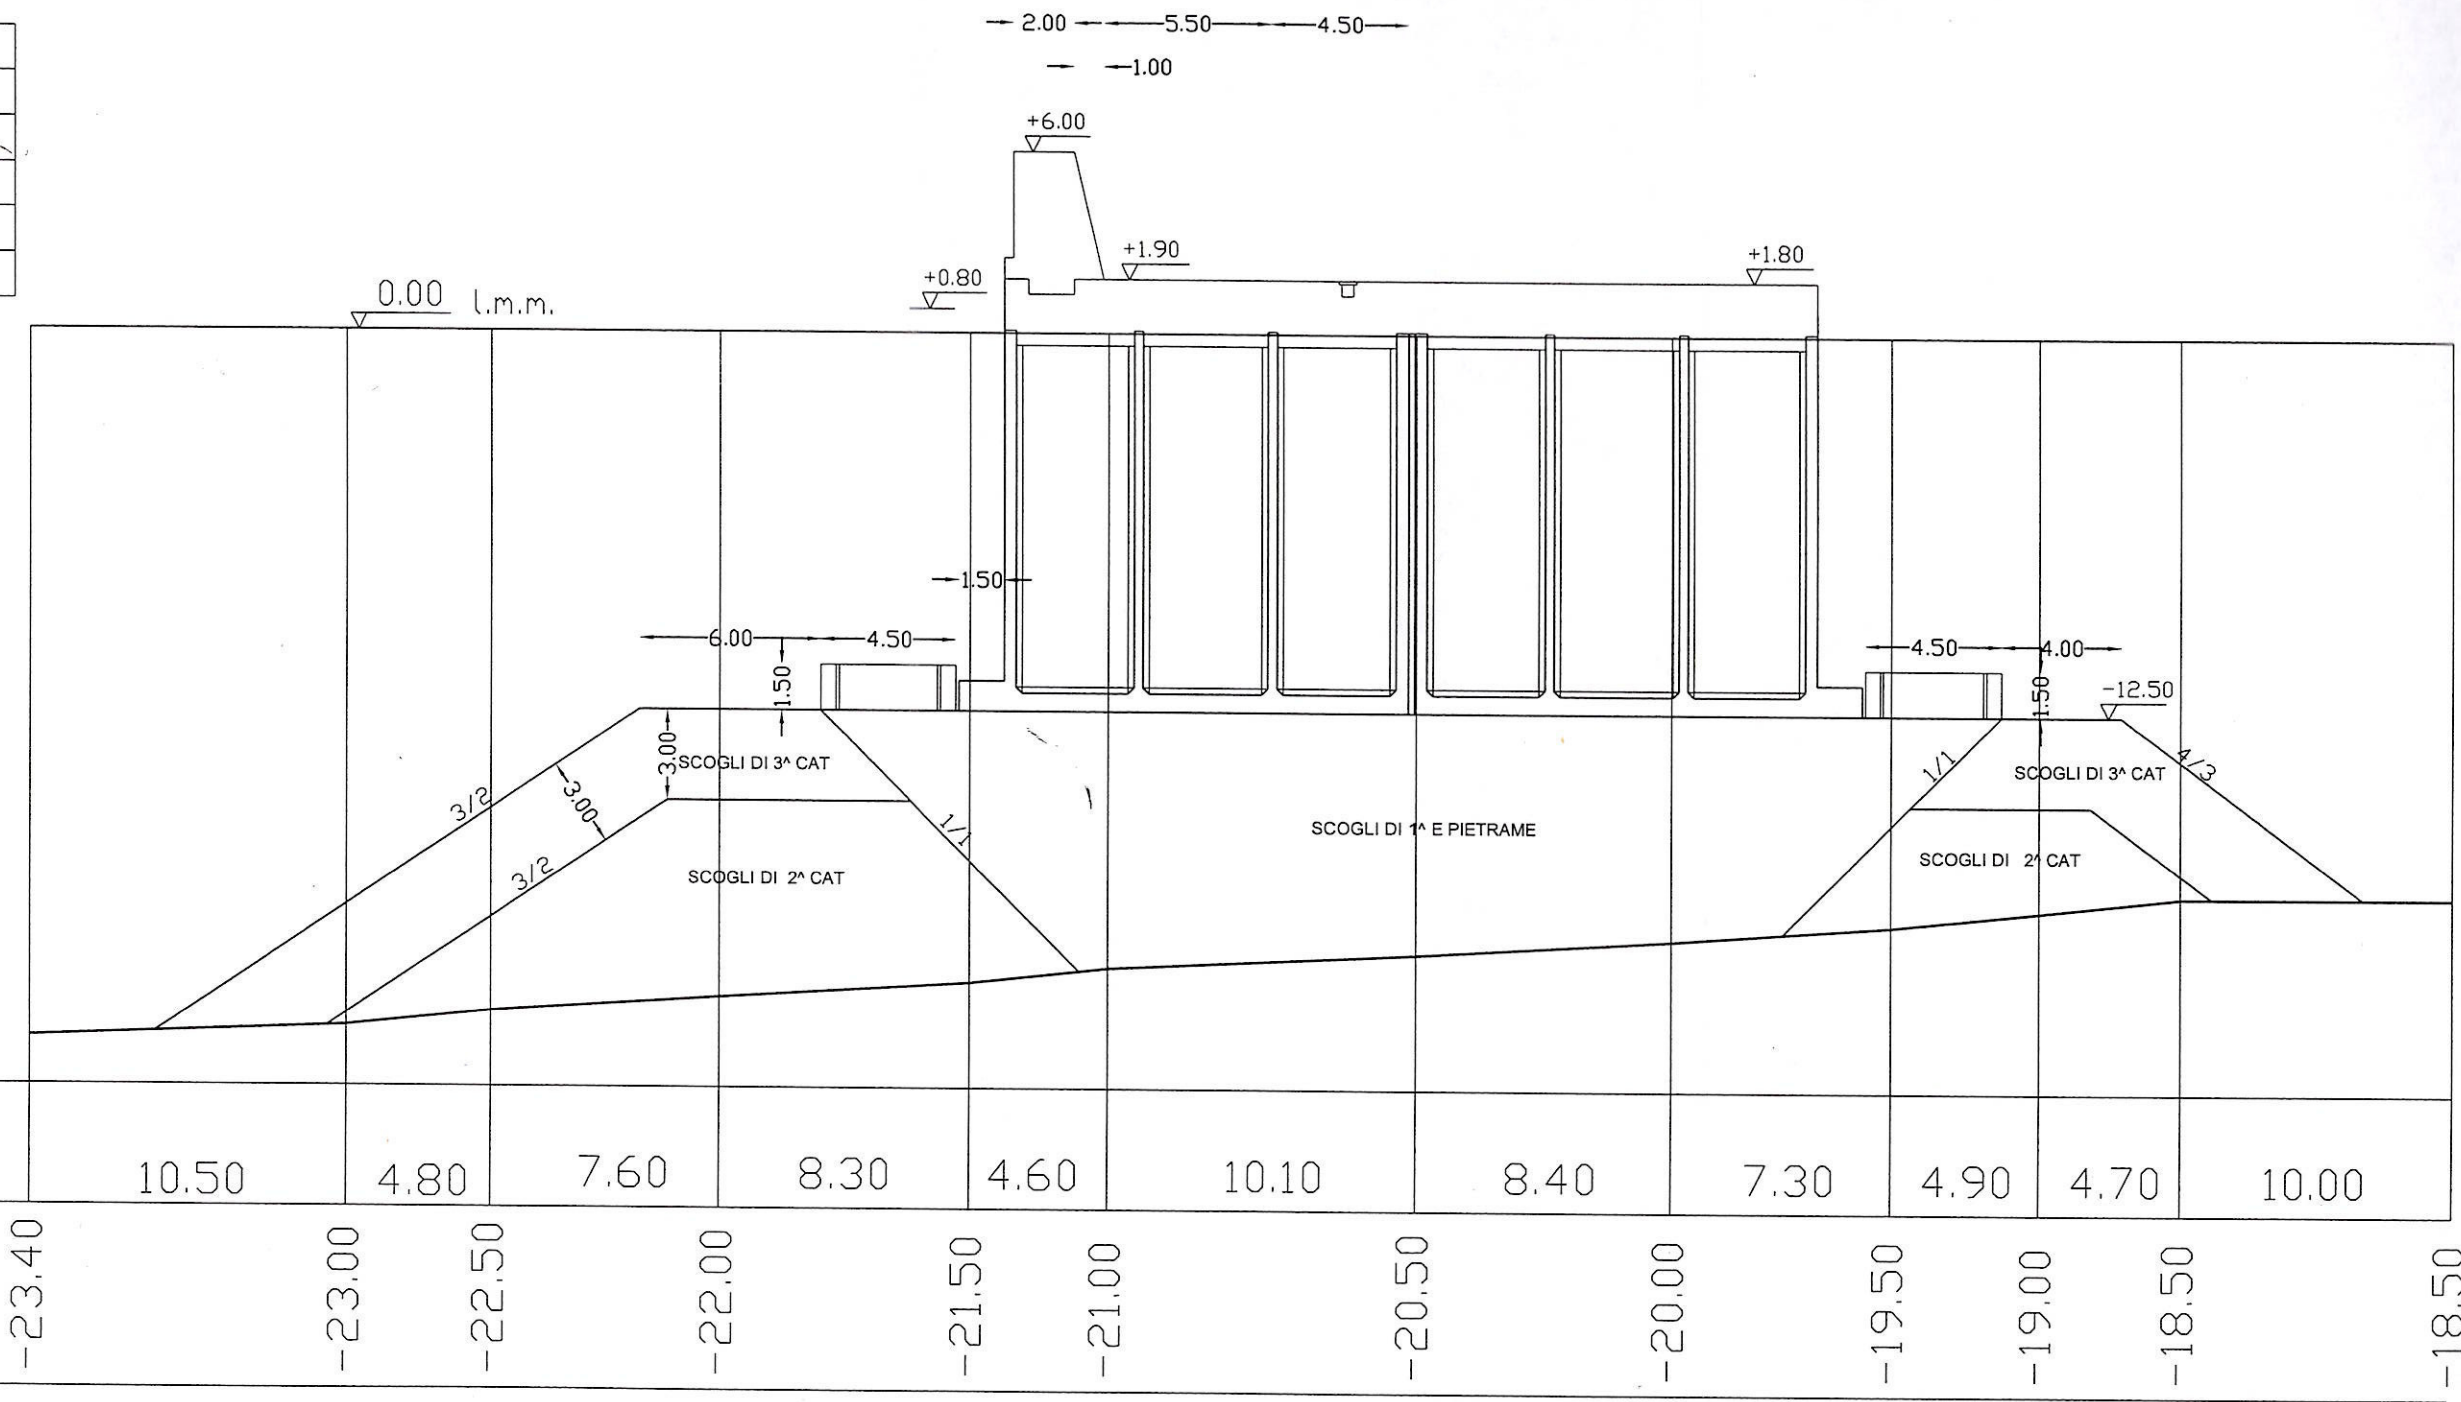


SEZIONE 13 PROGR. 212.40m

CALCOLO DELLE SUPERFICI (mq)	
SCOGLI DI 1^ E PIETRAME	259.90
SCOGLI DI 2^ CATEGORIA	206.55
SCOGLI DI 3^ CATEGORIA	196.50

SEZIONE 13
PROGR. 213.00m

DIST. PARZIALE

QUOTA FONDALE

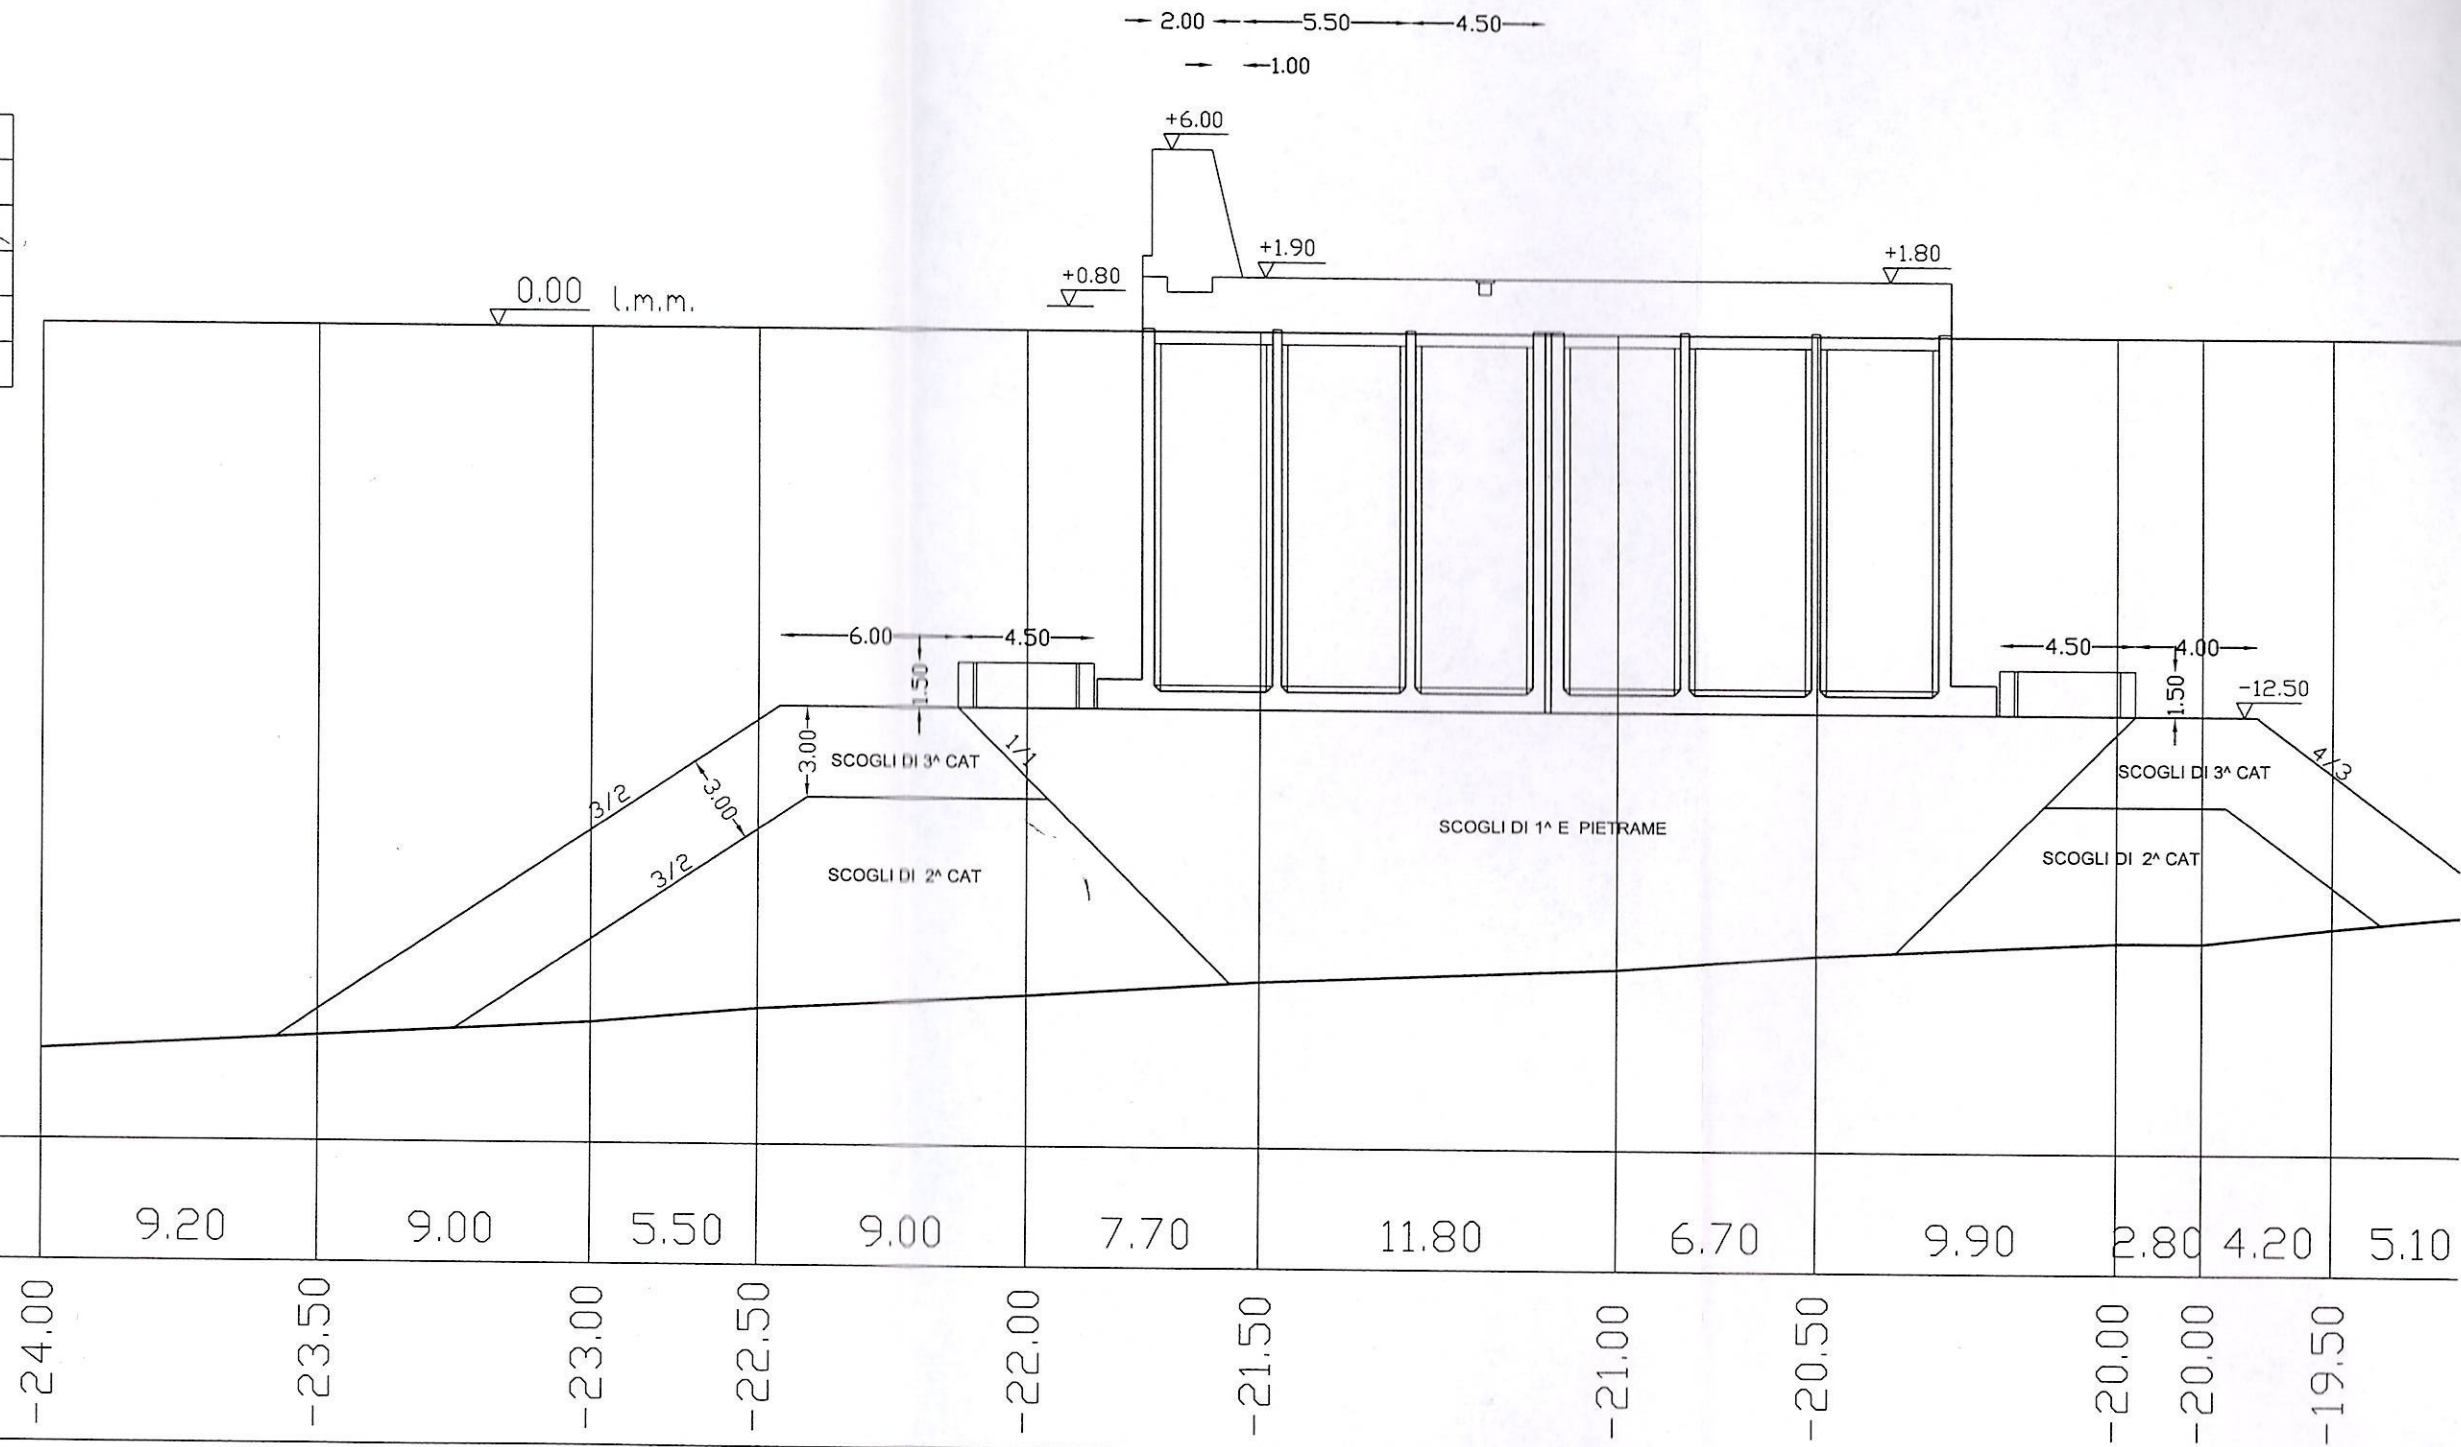

9.20	9.00	5.50	9.00	7.70	11.80	6.70	9.90	2.80	4.20	5.10
-24.00	-23.50	-23.00	-22.50	-22.00	-21.50	-21.00	-20.50	-20.00	-20.00	-19.50