

Quantificazione opere a verde per singola WBS

VE.2.04: Tratto dallo svincolo Caltanissetta Sud allo svincolo Caltanissetta Nord						
		N°	mq	h	mc	mq per sesto di impianto
VE.01	rilevato e trincea					
A.2.04	fornitura terreno vegetale		20.603	0.50	10.301.50	TIPO 1: 11404 mq TIPO 2: 9199 mq
F.01	Rivestimento con specie erbacee		20.603			
F.02	Rivestimento con specie arbustive		6.696			
F.08	Rivestimento con ginestra		3.600			
F.10	essenze giovani tipo forestali	274				
VE.02	rinaturazione viadotti					
A.2.04	fornitura terreno vegetale		29.421	0.50	14.710.50	TIPO 5: 29421 mq
F.01	Rivestimento con specie erbacee		29.421			
F.02	Rivestimento con specie arbustive		9.562			
F.10	essenze giovani tipo forestali	294				
VE.06	Interventi sugli svincoli					
A.2.04	fornitura terreno vegetale		60.689	0.50	30.344.50	TIPO 3a: 21229 mq TIPO 3b: 4515mq TIPO 3c: 4476 mq TIPO 4: 1244 mq TIPO 9: 29255 mq
F.01	Rivestimento con specie erbacee		60.689			
F.02	Rivestimento con specie arbustive		24.755			
F.08	Rivestimento con ginestra		4.600			
F.10	essenze giovani tipo forestali	377				
VE.05	rinaturalizzazione aree di cantiere					
A.2.04	fornitura terreno vegetale		17.938	0.50	8.969.00	Ripristino suolo agrario: 17938 mq
F.01	Rivestimento con specie erbacee		17.938			
VE.03	interventi in galleria					
A.2.04	fornitura terreno vegetale		42.459	0.50	21.229.50	TIPO 7: 17947 mq TIPO 8: 24512 mq
F.01	Rivestimento con specie erbacee		42.459			
F.02	Rivestimento con specie arbustive		15.348			
F.10	essenze giovani tipo forestali	384				
VE.08	rinaturazione corsi d'acqua					
A.2.04	fornitura terreno vegetale		40.656	0.50	20.328.00	TIPO 6a: 6787 mq TIPO 6b: 31689 mq
F.01	Rivestimento con specie erbacee		40.656			
F.02	Rivestimento con specie arbustive		10.842			
F.10	essenze giovani tipo forestali	287				

TAVOLA XI

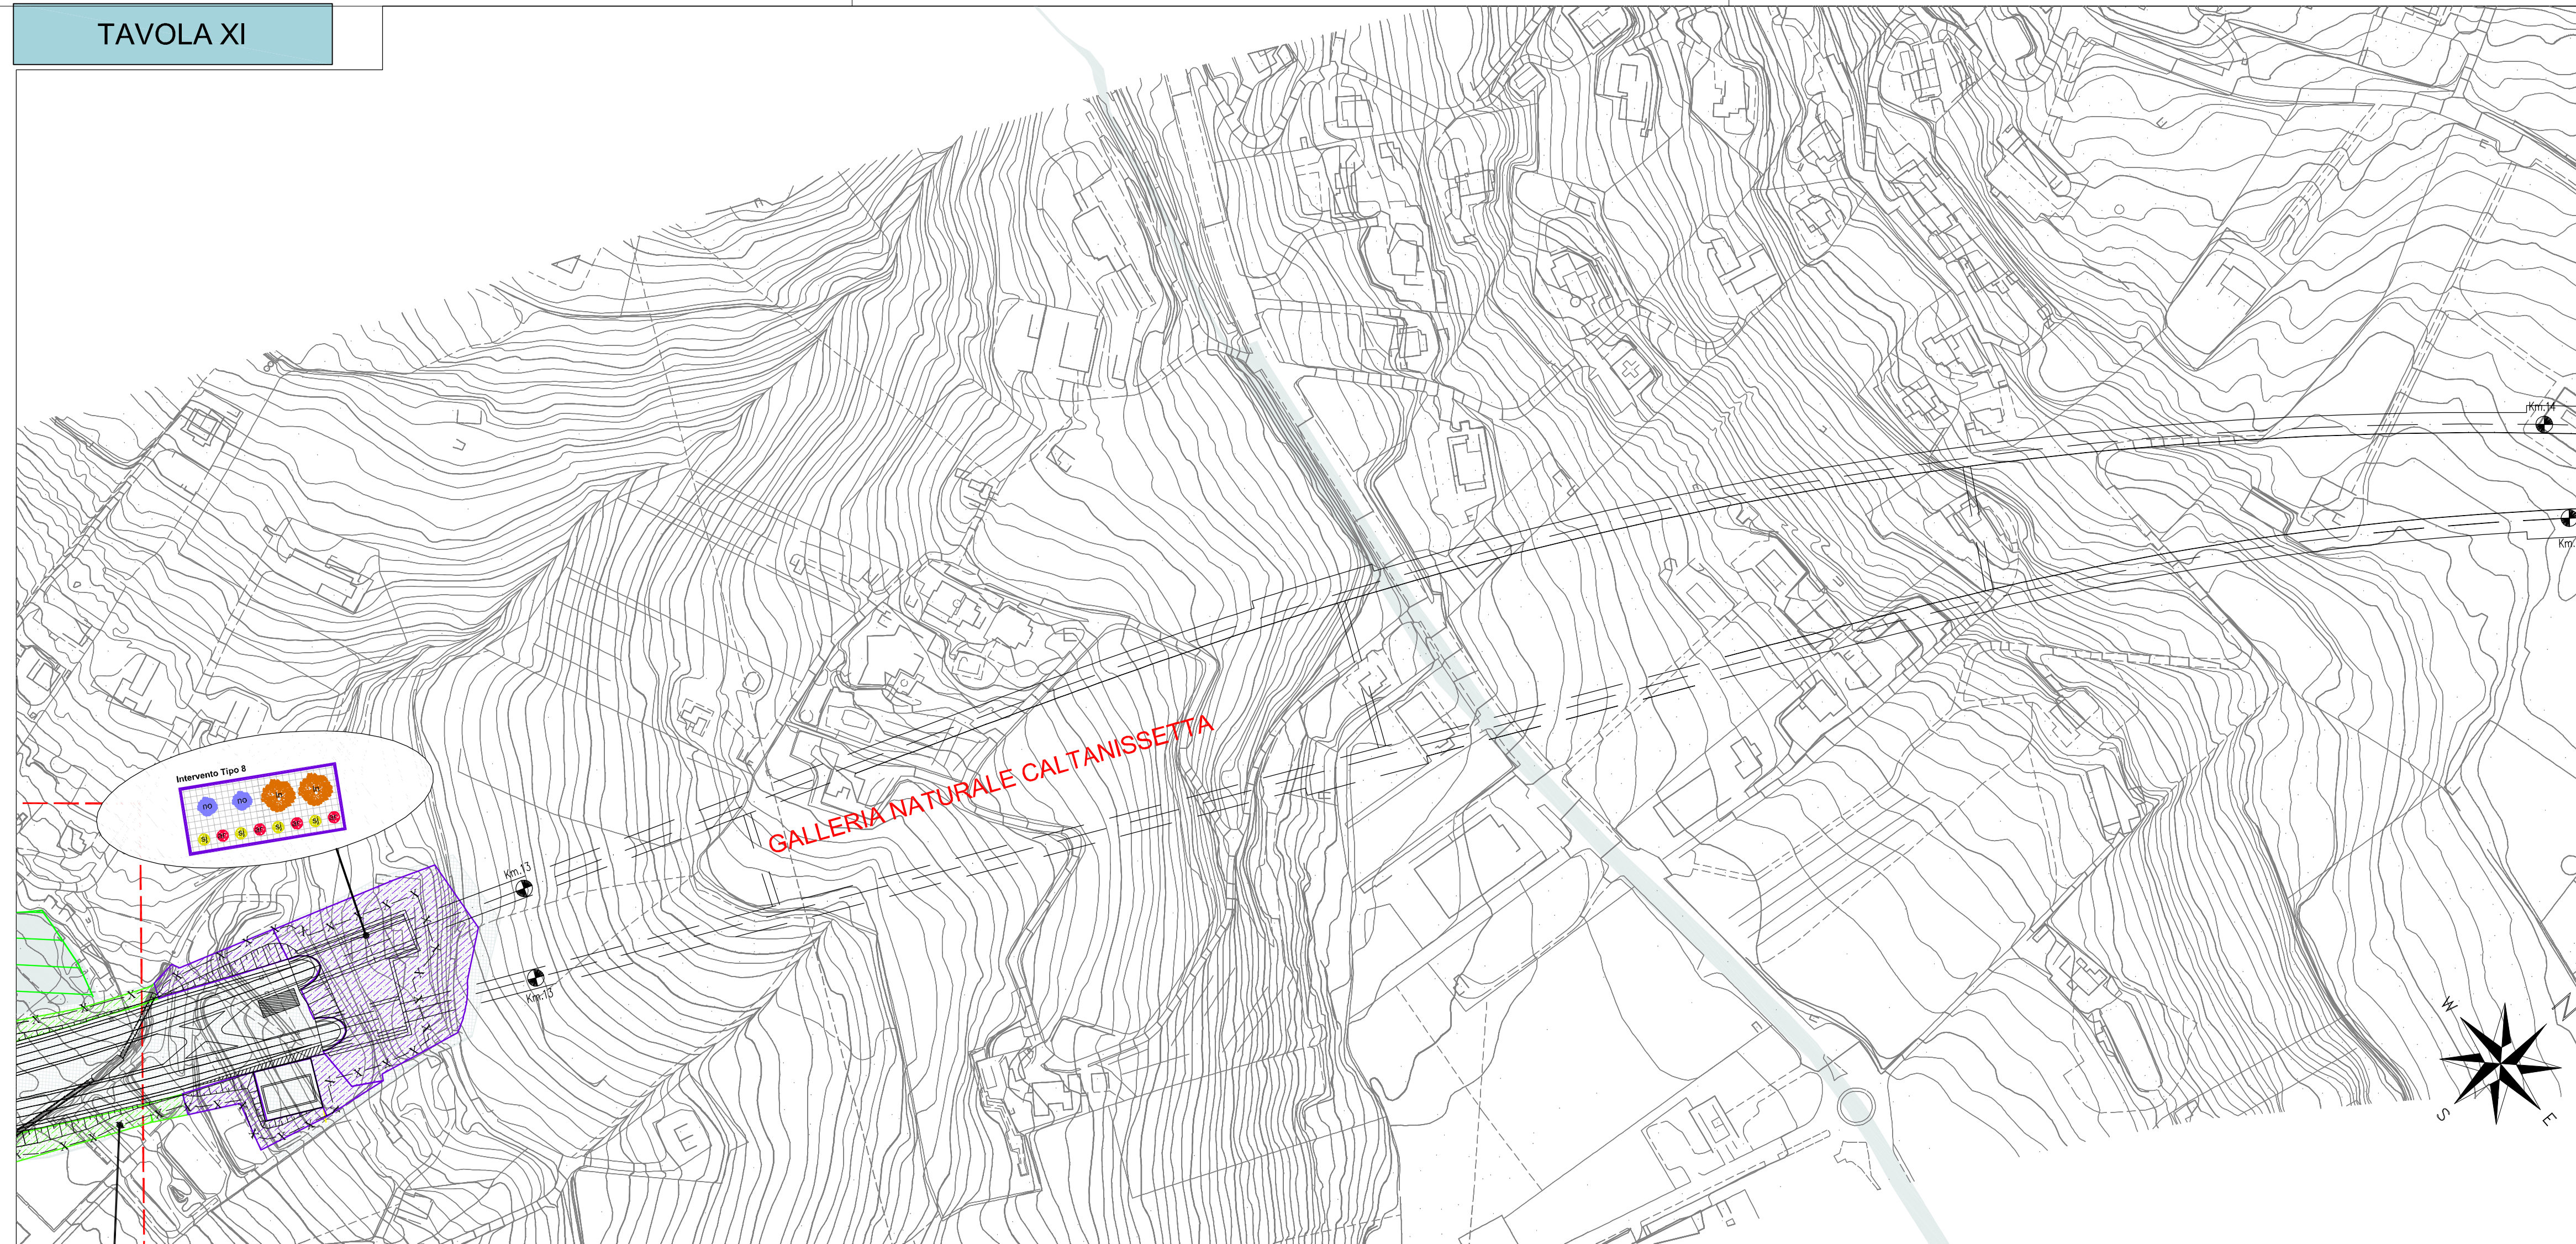


TAVOLA XII



LEGENDA


- Infrastruttura in progetto
- Fascia di esproprio
- Sedi stradali espropriate
- OPERE A VERDE**
- Rinaturazione tratto in rilevato - Intervento di tipo 1
- Rinaturazione tratto in trincea - Intervento di tipo 2
- Sistemazione perimetrale delle aree intercluse nell'ambito degli svincoli - Intervento di tipo 3.a
- Sistemazione zona centrale aree intercluse nell'ambito degli svincoli- Intervento di tipo 3.b
- Sistemazione piccole aree intercluse nell'ambito degli svincoli- Intervento di tipo 3.c
- Sistemazione aree di rotonda - Intervento di tipo 4
- Sistemazione aree ai lati dei viadotti - Intervento di tipo 5
- Rinaturazione corsi d'acqua, rinverdimento gabionate e corridoi ecologici - Intervento di tipo 6.a-6.b
- Rinaturazione gallerie artificiali - Intervento di tipo 7
- Rinaturazione imbocco/sbocco galleria - Intervento di tipo 8
- Rinaturazione ai lati di rampe di entrata e uscita - Intervento di tipo 9
- Rinaturazione aree dismesse e di cantiere - Intervento di tipo 10
- Ripristino suolo agrario aree di cantiere e ad occupazione temporanea
- Rinaturazione con idrosemina

* Per le distanze e gli interessi reali tra le piante fare riferimento alle tavole "Tipologici e sestri di impianto"



PA 12/09
CORRIDOIO PLURIMODALE TIRRENICO - NORD EUROPA
ITINERARIO AGRIGENTO - CALTANISSETTA - A19
S.S. N° 640 "DI PORTO EMPEDOCLE"
AMMODERNAMENTO E ADEGUAMENTO ALLA CAT. B DEL D.M. 5.11.2001
Dal km 44+000 allo svincolo con l'A19

PROGETTO ESECUTIVO

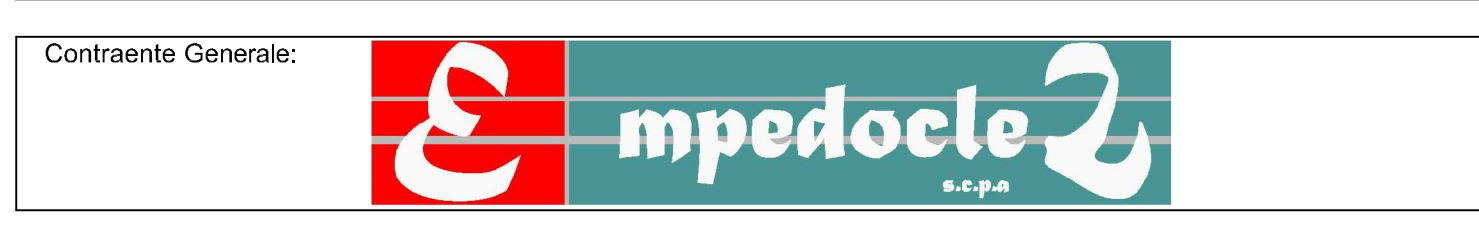

INTERVENTI DI INSERIMENTO PAESAGGISTICO AMBIENTALE
OPERE A VERDE
Planimetria generale degli interventi - Tav. 7/13

Codice Unico Progetto (CUP) : F91B09000070001
Codice Elaborato: PA12_09 - E 0 0 0 G E 2 1 6 O V 0 1 V P 6 0 1 7 D Scale: 1:2000

F					
E					
D	Novembre 2011	Aggiornamento		M. LITI	P. PAGLINI
C	Novembre 2011	Ref. Istrutoria prot. CDG-0141142-P del 19/10/11		M. LITI	P. PAGLINI
B	Luglio 2011	Revisori a seguito incontri con il committente			
A	Aprile 2011	Emissione			
REV.	DATA	DESCRIZIONE	REDATTO	VERIFICATO	APPROVATO
Responsabile del procedimento:		Ing. MAURIZIO ARAMINI			

Il Progettista: Il Consulente Specialist: Il Geologo: Il Coordinatore per la sicurezza in fase di progetto: Il Direttore dei lavori: