




SEZIONE TIPO IN RILEVATO

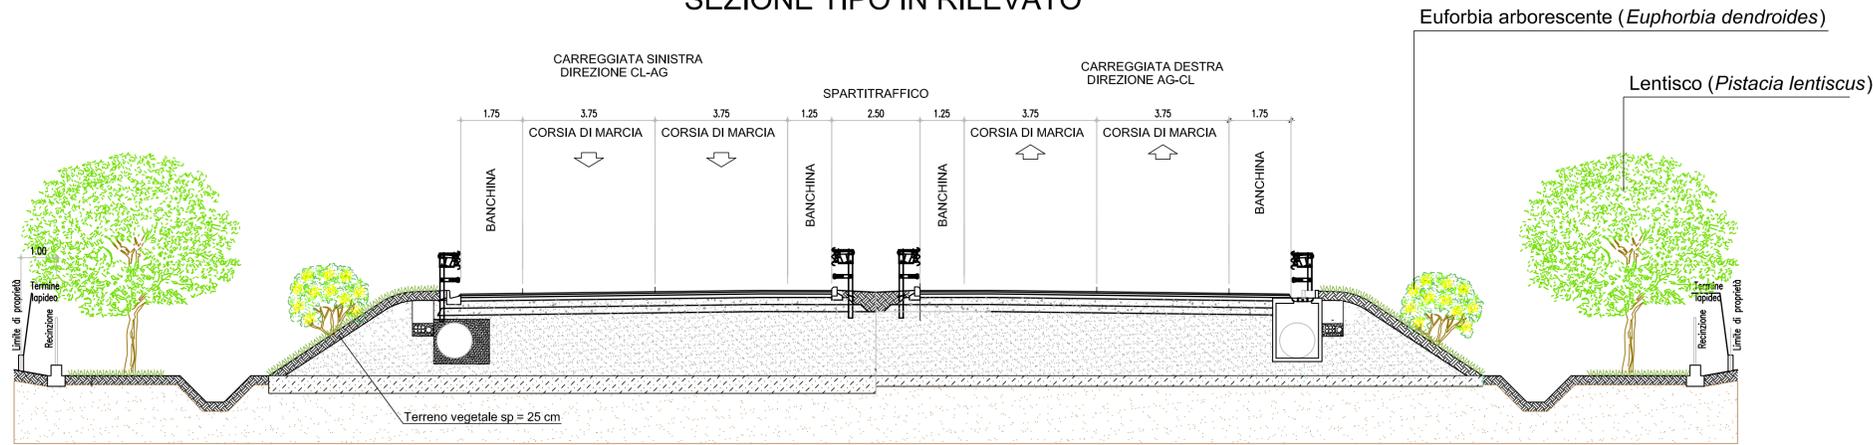

SEZIONE TIPO IN TRINCEA

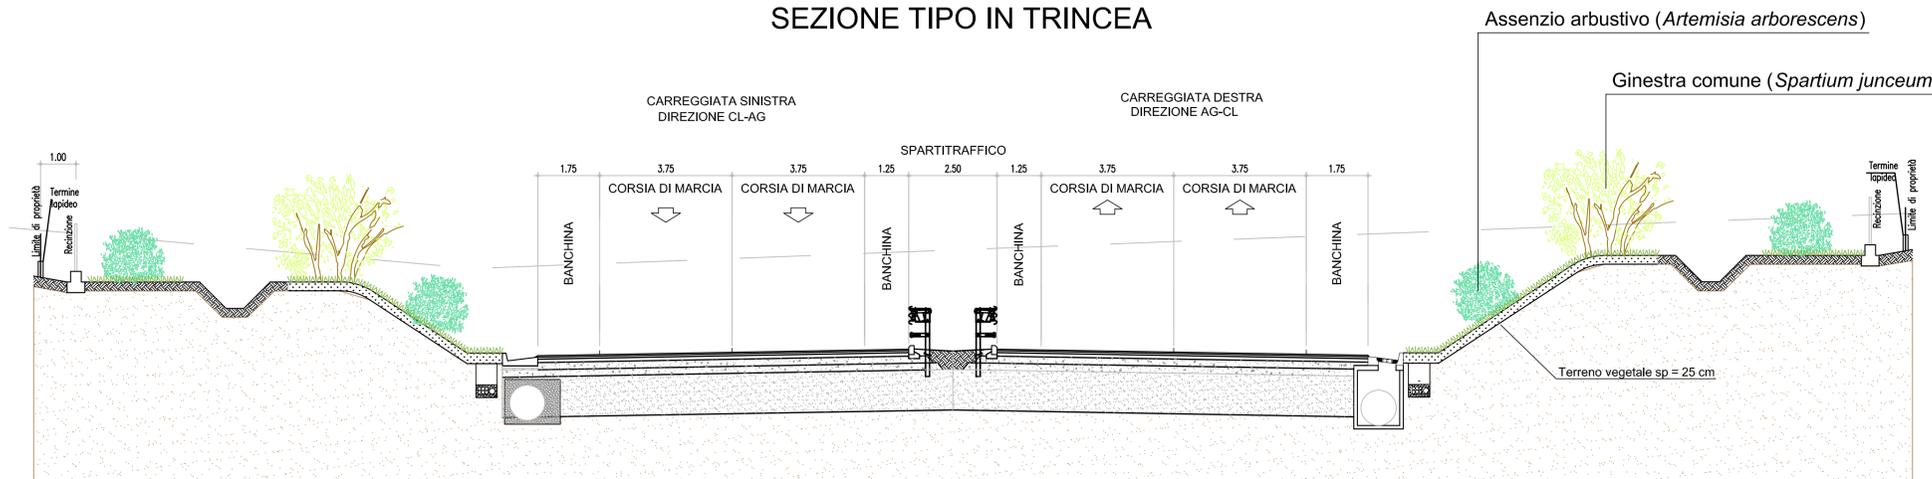

SEZIONE TIPO A MEZZACOSTA CON MURI

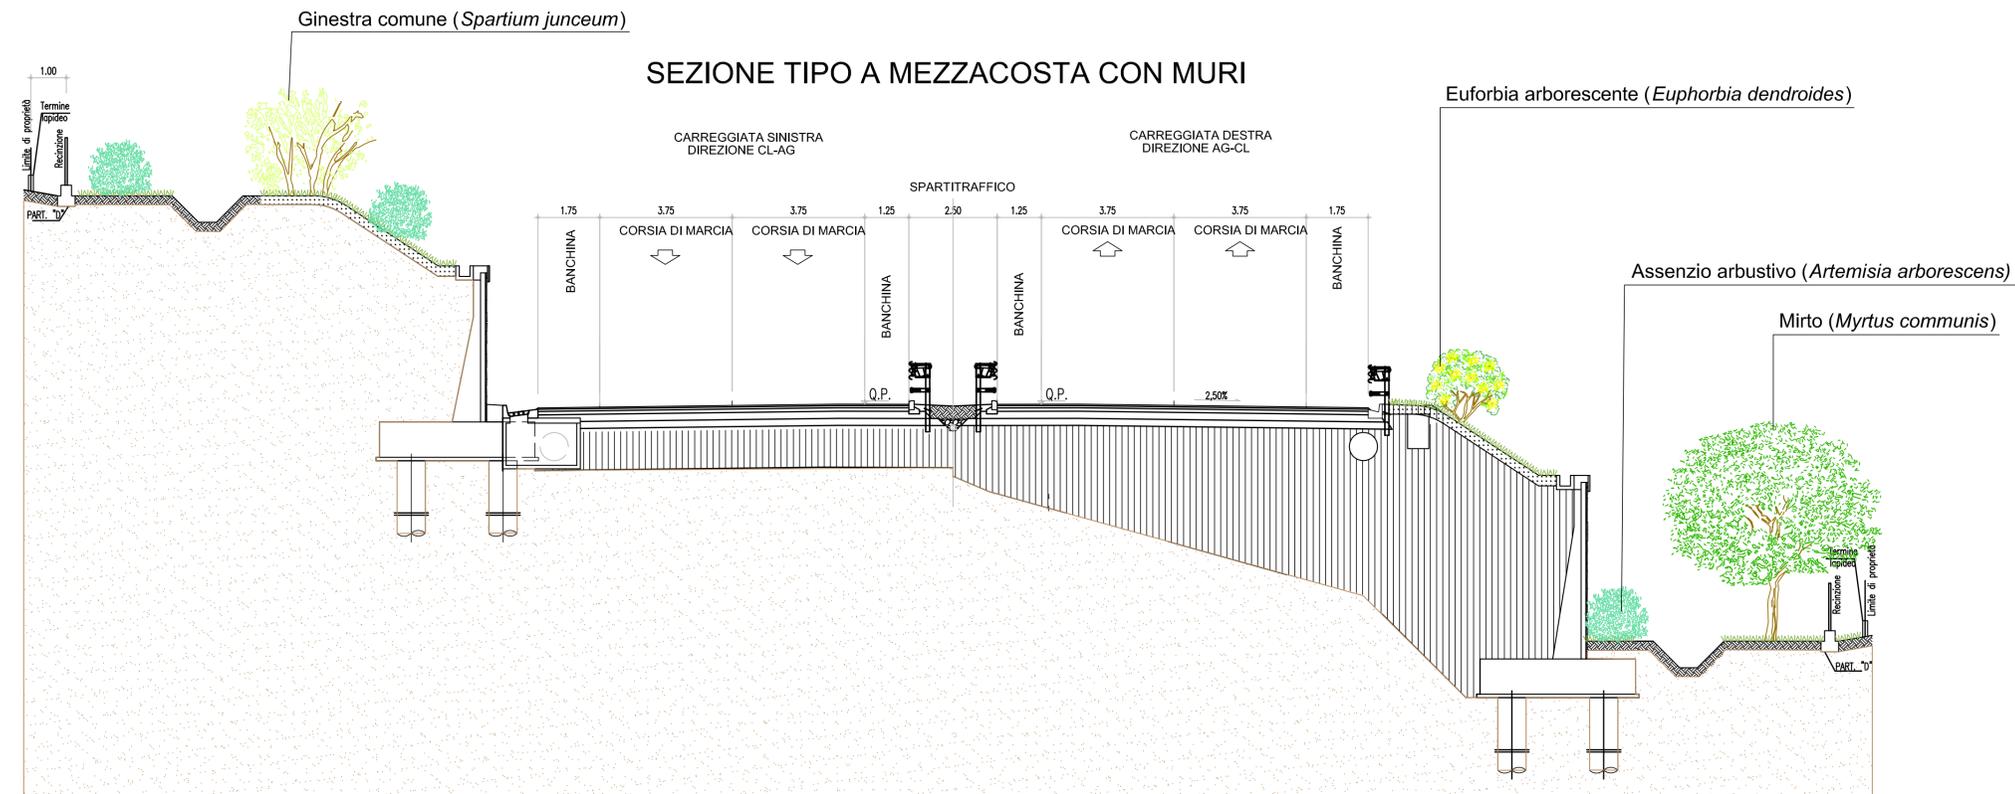

PA 12/09
CORRIDOIO PLURIMODALE TIRRENICO - NORD EUROPA
ITINERARIO AGRIGENTO - CALTANISSETTA - A19
S.S. N° 640 "DI PORTO EMPEDOCLE"
AMMODERNAMENTO E ADEGUAMENTO ALLA CAT. B DEL D.M. 5.11.2001
Dal km 44+000 allo svincolo con l'A19

PROGETTO ESECUTIVO



INTERVENTI DI INSERIMENTO PAESAGGISTICO AMBIENTALE

OPERE A VERDE

Sezioni tipo - Tav. 2/2

Codice Unico Progetto (CUP) : F91B0900070001													
Codice Elaborato:													
PA12_09 - E	GE	2	1	6	OV	0	1	V	PA	0	4	0	Scale: 1:100
F													
E													
D													
C													
B													
A	Aprile 2011	EMISSIONE								M. LITI	P. PAGLINI		
REV.	DATA	DESCRIZIONE	REDATTO	VERIFICATO	APPROVATO	AUTORIZZATO							
Responsabile del procedimento: Ing. MAURIZIO ARAMINI													

