


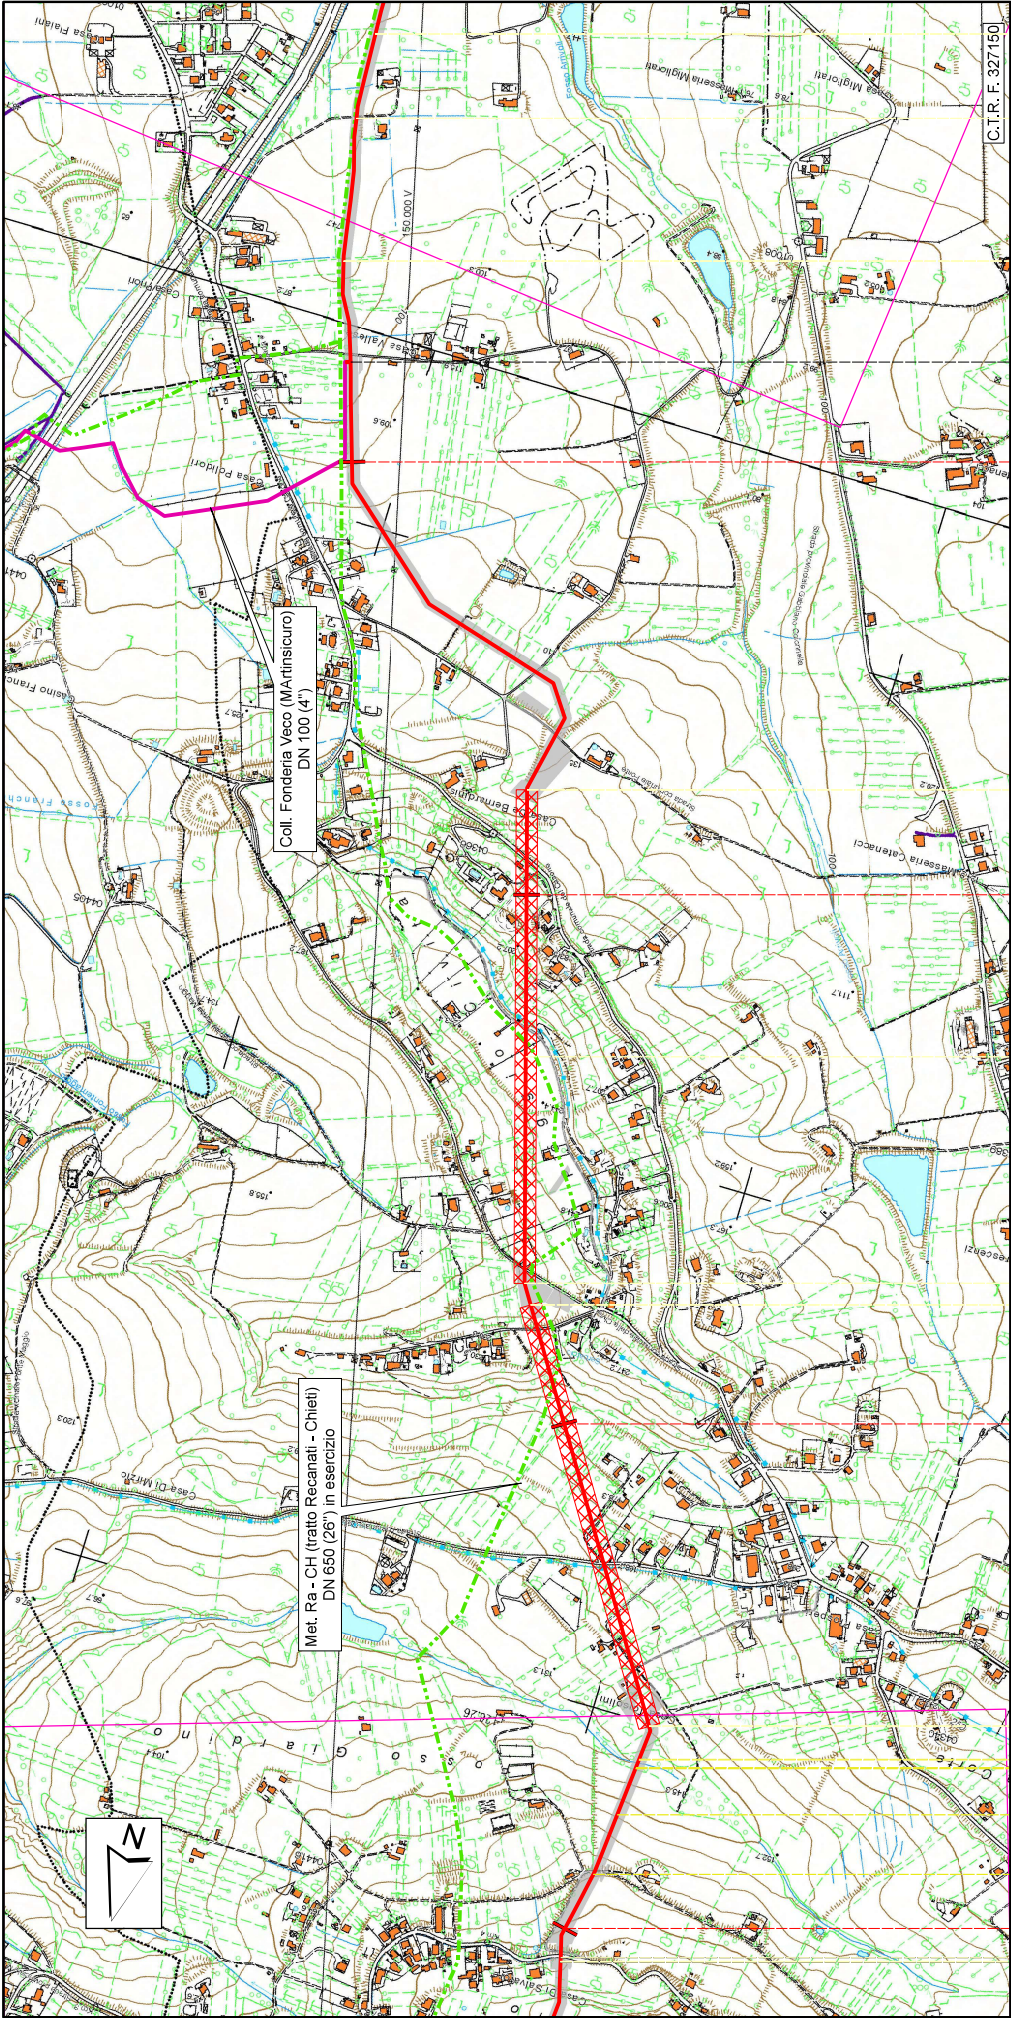

Colonnella

TERAMO

3

4

5

6

1 PIDS n.13.1 km 6,190

ALL (B) - TRACCIATO APPROVATO CTVA
parere 3116 del 06/09/2019

Proprietario
progettista
SAIPEM

RIFACIMENTO METANODOTTO RAVENNA - CHIETI
TRATTO SAN BENEDETTO DEL TRONTO - CHIETI
DN 650 (26") - DP 75 bar
IMPATTO AMBIENTALE

DISSEGNO
FOGLIO
REVISIONE
COMMESSA
SCALA

LB-D-83112
4 di 100
1
023081
1:10.000

Tavola
2