


TAVOLA III

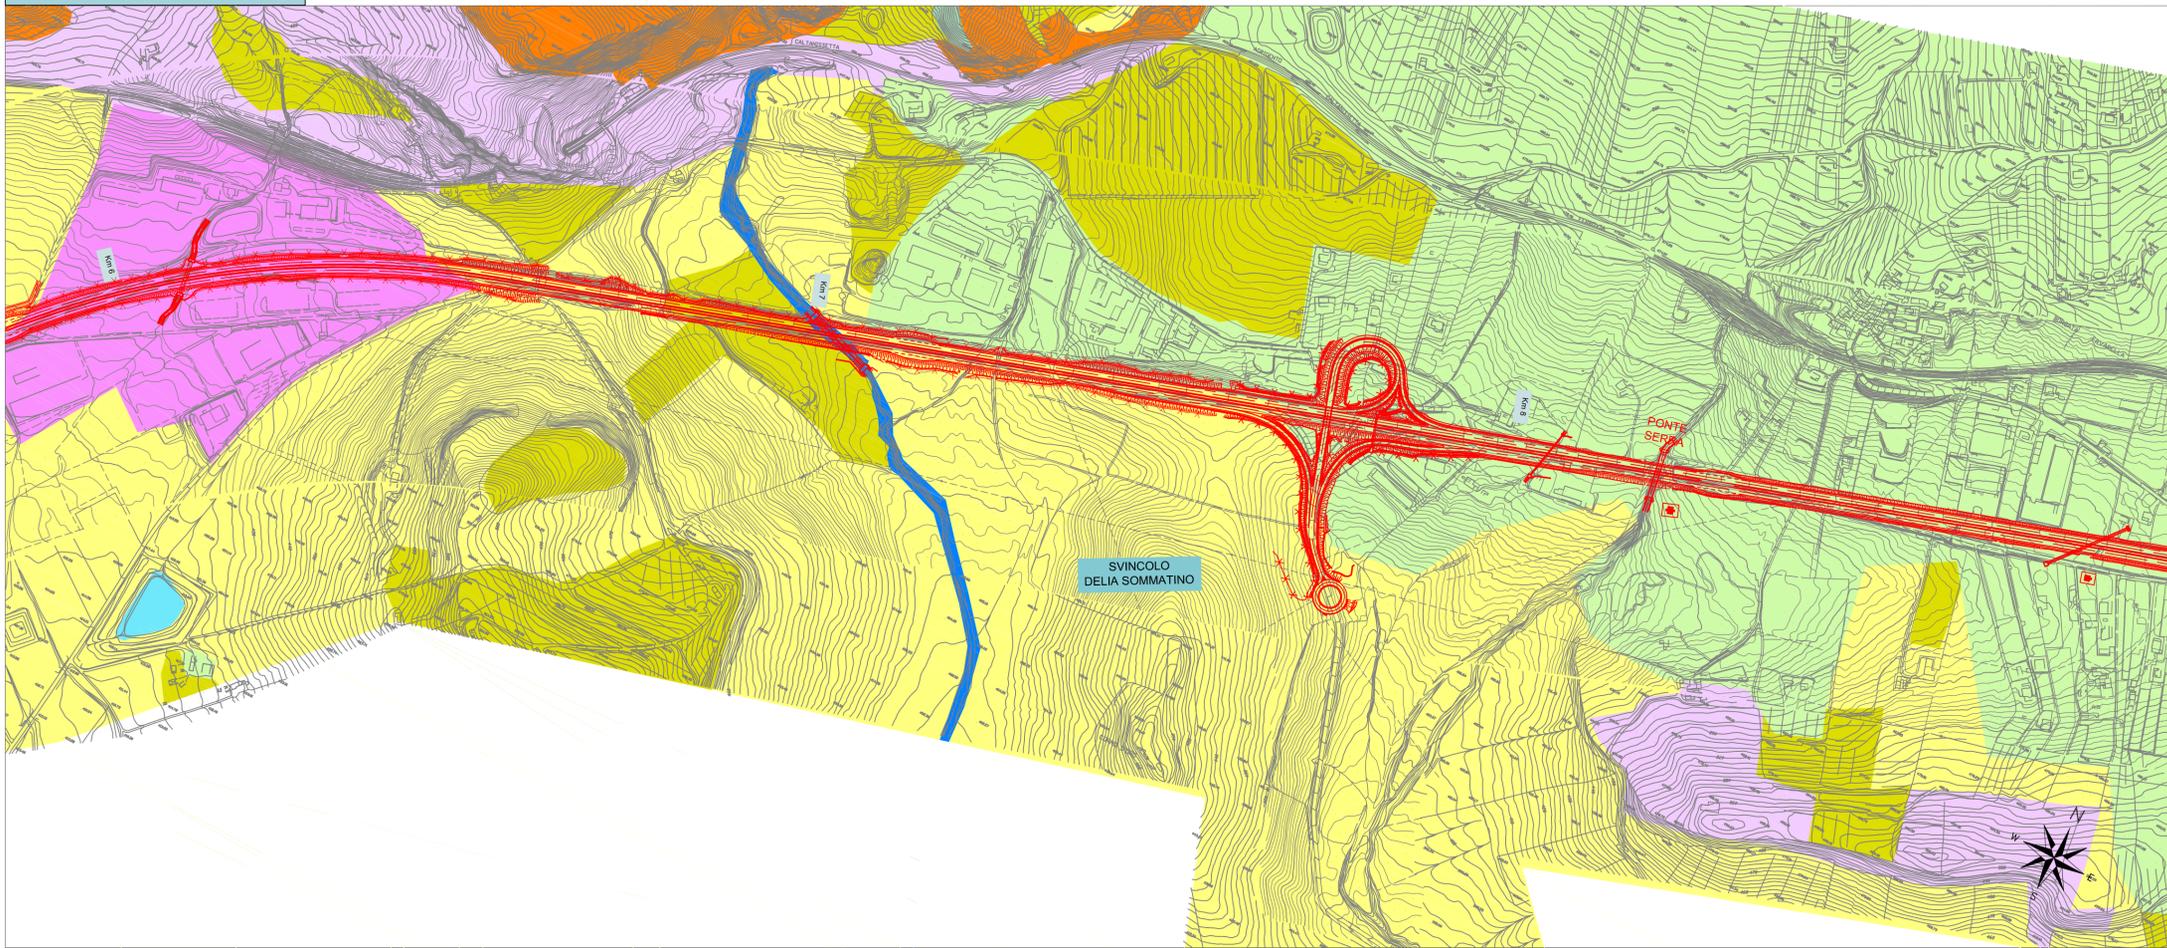

**LEGENDA**

- Vegetazione alveo-ripariale
  - Vegetazione degli invasi artificiali
  - Vegetazione rupestre
  - Monocolture arboree per il rimboscimento
  - Vegetazione alberate del bordo strada (Eucalipti)
  - Vegetazione dei coltivi abbandonati e delle praterie steppiche
  - Colture agrarie: seminativi e colture agricole di pieno campo
  - Colture agrarie: vigneti
  - Colture agrarie: uliveti e frutteti
  - Vegetazione delle aree rurali
  - Vegetazione delle aree urbanizzate
  - Vegetazione pioniera delle cave
- S.S. 640 esistente


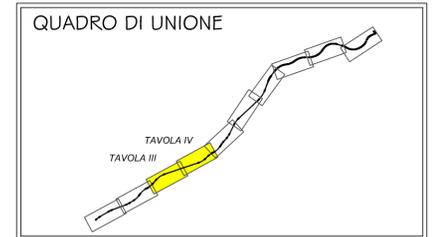


TAVOLA IV



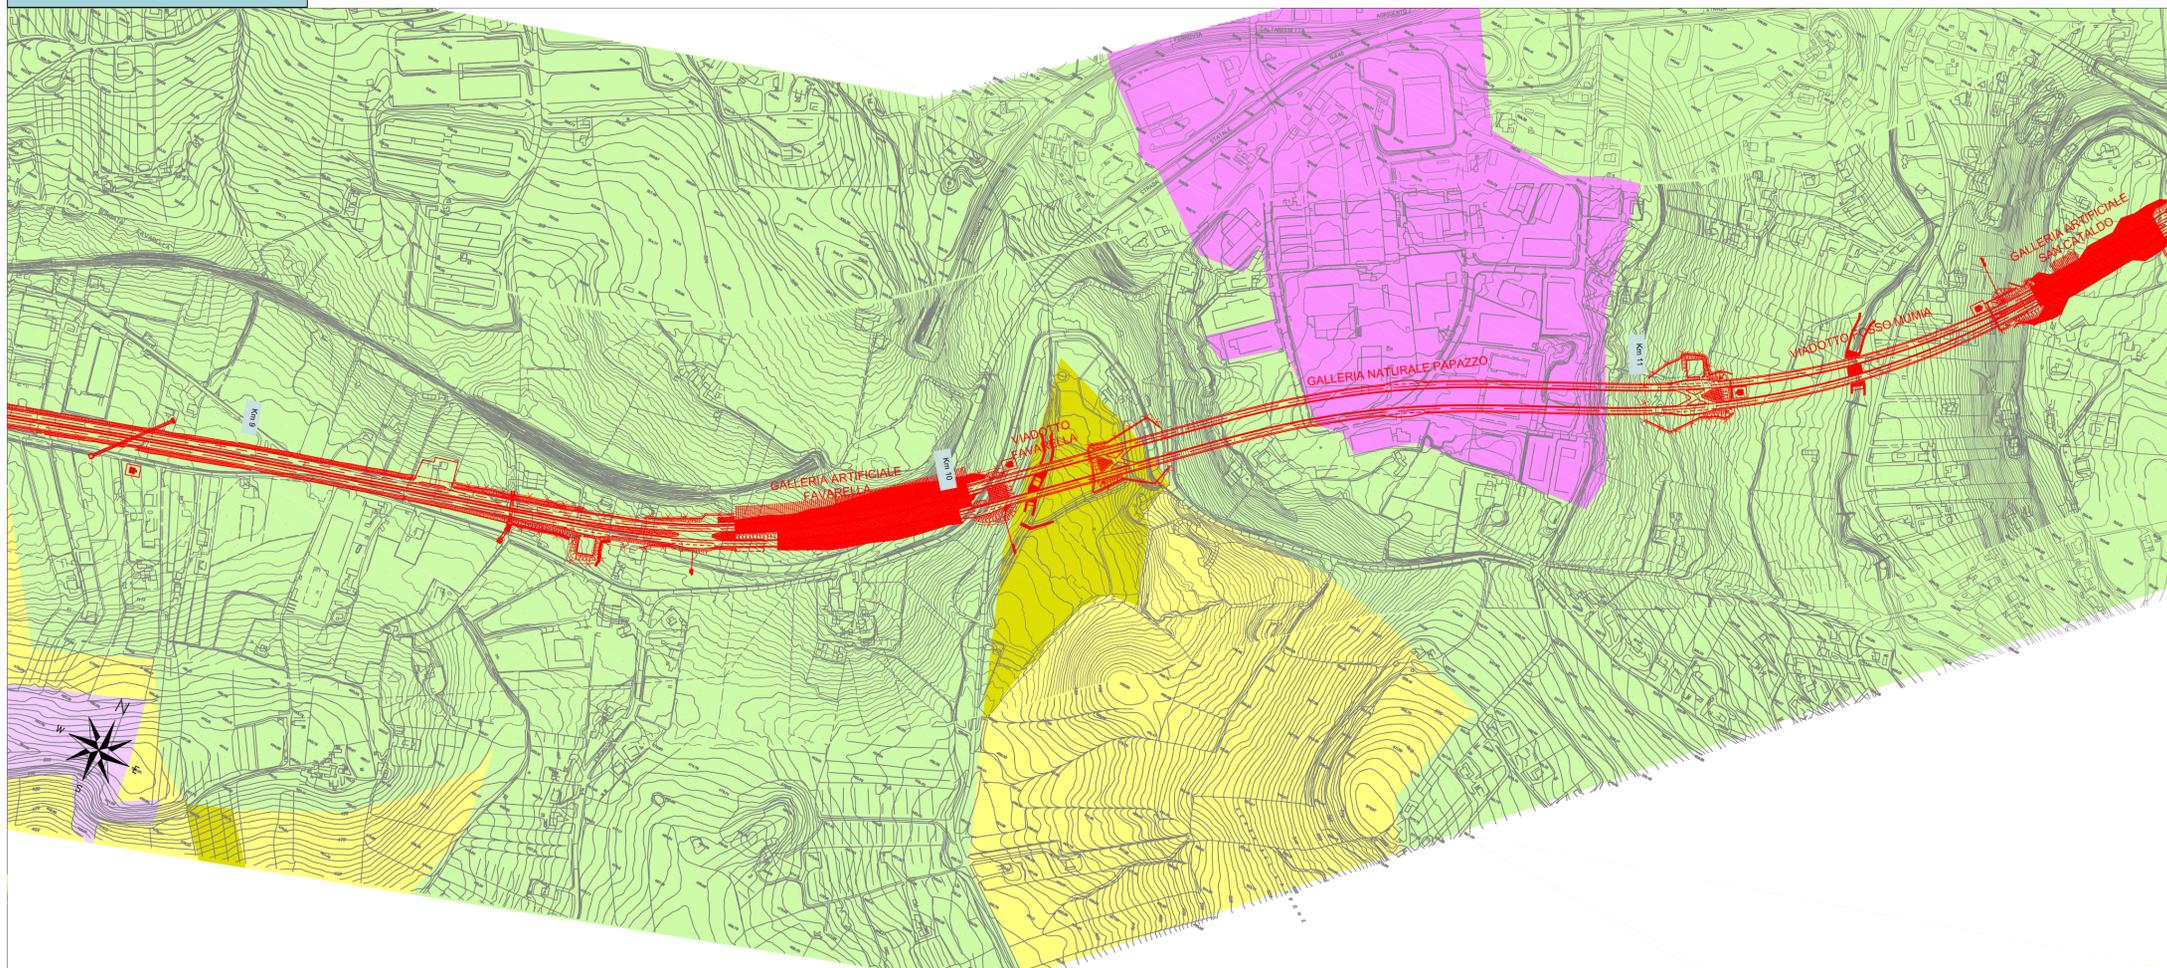

**ANAS** S.p.A.  
DIREZIONE CENTRALE PROGRAMMAZIONE PROGETTAZIONE

PA 12/09  
CORRIDOIO PLURIMODALE TIRRENICO - NORD EUROPA  
ITINERARIO AGRIGENTO - CALTANISSETTA - A19  
S.S. N° 640 "DI PORTO EMPEDOCLE"  
AMMODERNAMENTO E ADEGUAMENTO ALLA CAT. B DEL D.M. 5.11.2001  
Dal km 44+000 allo svincolo con l'A19

**PROGETTO ESECUTIVO**

Contraente Generale: 

**INTERVENTI DI INSERIMENTO PAESAGGISTICO AMBIENTALE**  
**OPERE A VERDE**  
Carta della vegetazione rilevata - Tav. 2/5

Codice Unico Progetto (CUP) : F91B09000070001									
Codice Elaborato: PA12_09 - E 000GE216OV02VIG5007A <span style="float: right;">Scale: 1:5000</span>									
F									
E									
D									
C									
B									
A	Aprile 2011	EMISSIONE					M. LITI	P. PAGLINI	
REV.	DATA	DESCRIZIONE	REDATTO	VERIFICATO	APPROVATO	AUTORIZZATO			
Responsabile del procedimento: Ing. MAURIZIO ARAMINI									

Il Progettista: 	Il Consulente Specialista: 	Il Geologo: 	Il Coordinatore per la sicurezza in fase di progetto: 
--	---	--	--