



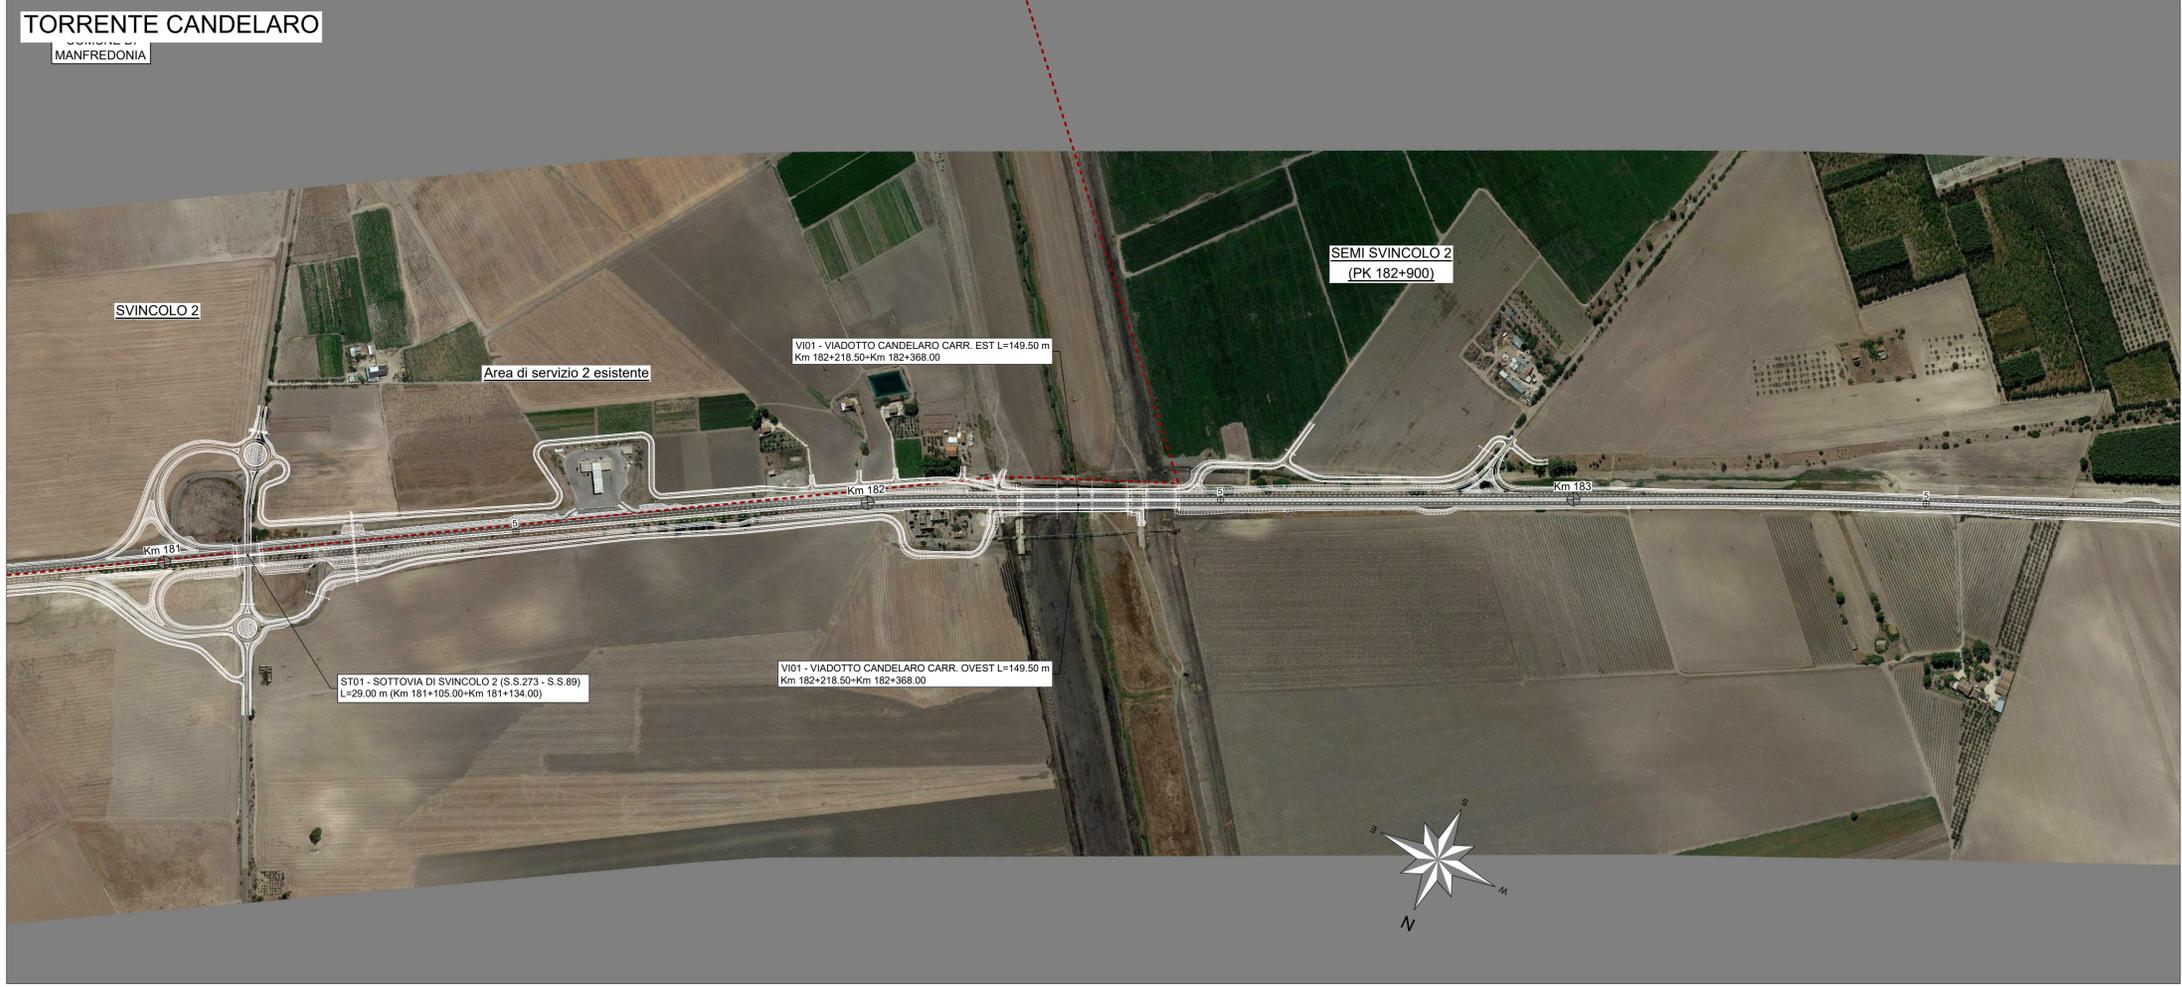

← FOGGIA MANFREDONIA →

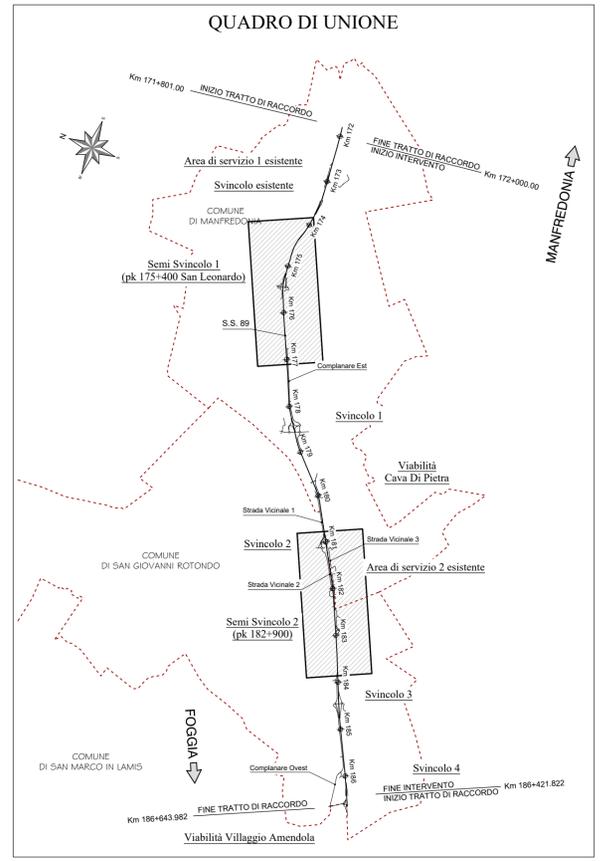



Direzione Progettazione e Realizzazione Lavori

S.S. 89 "GARGANICA"
LAVORI DI REALIZZAZIONE DELLA VIABILITA' DI SAN GIOVANNI ROTONDO E
REALIZZAZIONE DELL'ASTA DI COLLEGAMENTO DA SAN GIOVANNI ROTONDO AL
CAPOLUOGO DAUNO

1° stralcio - Manfredonia (km 172+000) - Aeroporto militare di Amendola (km 186+000)

PROGETTO DEFINITIVO		COD. BA28			
PROGETTAZIONE: ANAS - STRUTTURA TERRITORIALE PUGLIA					
<p>IL COORDINATORE DI PROGETTO Ing. Marianna GRISOLA</p> <p>IL PROGETTISTA E COORDINATORE DELLA SICUREZZA IN FASE DI PROGETTAZIONE Ing. Alberto SANCHIRICO</p> <p>GRUPPO DI LAVORO Arch. Barbara BANCHINI Dott.ssa Anna Angelica CARRERA Dott.ssa Pina DERUDAS Ing. Claudia MORICI Arch. Raffaello SANSEVERINO Geom. Michele VELOCE Ing. Vincenzo VITUCCI</p> <p>IL GEOLOGO Dott. Pasquale SCORCIA</p> <p>IL RESPONSABILE DEL PROCEDIMENTO Ing. Rocco LAPENTA</p> <p>RESPONSABILE STRUTTURA TERRITORIALE: PROGETTAZIONE Ing. Vincenzo MARZI</p>	<p>ATTIVITA' DI SUPPORTO PROGETTAZIONE: STE - ROCKSOL - EDIN - KARRER - SETIN</p> <p>ARCHEOLOGIA: Dott.ssa Grazia SAVINO Elenco MIBACT n. 3856 - archeologia di 1° fascia ai sensi del D.M. 244/2019</p> 				
VERIFICA DI OTTEMPERANZA					
INQUADRAMENTO PROGRAMMATICO Planimetria su fotomosaico di foto aeree (Stralcio ambito San Leonardo e Viadotto)					
CODICE PROGETTO		NOME FILE		REVISIONE	SCALA:
PROGETTO	LV. PROG. N. PROG.	TOO_EG00_GEN_PO01_A		A	1:5000
STBA28 D 2001		CODICE ELAB. TOOEG00GENPO01			
REV.	DESCRIZIONE	DATA	REDATTO	VERIFICATO	APPROVATO
A	EMISSIONE PER PROCEDURA VERIFICA DI OTTEMPERANZA	Nov. 2020			