


PROVINCIA ROMA
COMUNE: ANGUILLARA SABAZIA

PROVINCIA ROMA
COMUNE: BRACCIANO


PROVINCIA ROMA
COMUNE: BRACCIANO

PROVINCIA ROMA
COMUNE: ANGUILLARA SABAZIA

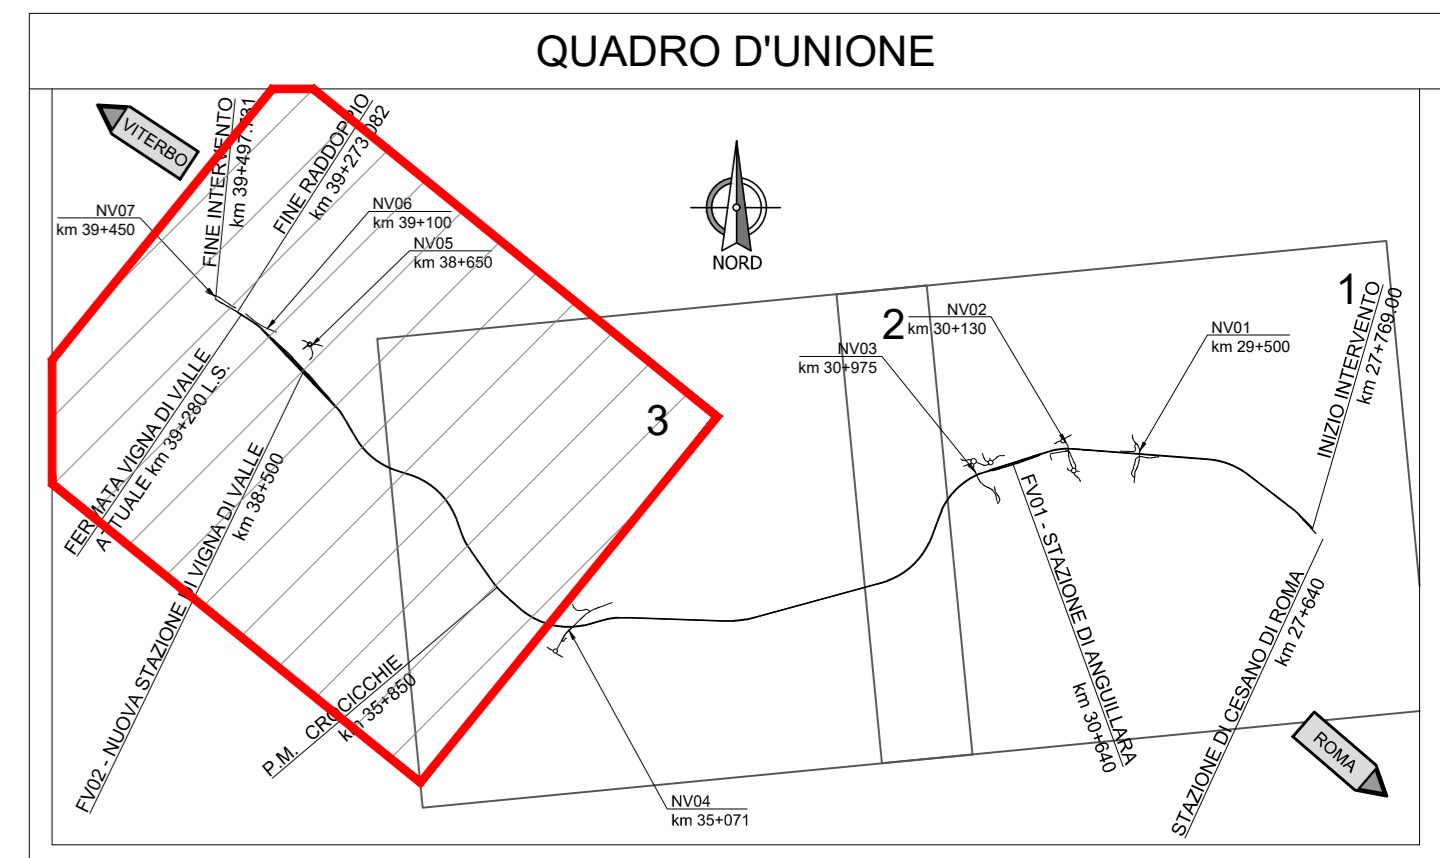

LEGENDA

	NORD
	PROGRESSIVA KM
	FASCIA VINCOLO URBANISTICO
	LIMITE COMUNE
	FASCIA DI RISPETTO
	LIMITE ESPROPRI

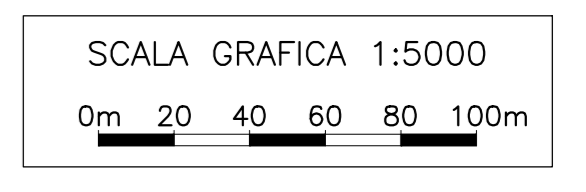

COMMITTENTE: **RFI**
RETE FERROVIARIA ITALIANA
GRUPPO FERROVIE DELLO STATO ITALIANE

PROGETTAZIONE: **ITALFERR**
GRUPPO FERROVIE DELLO STATO ITALIANE

DIREZIONE TECNICA
U.O. INFRASTRUTTURE CENTRO

PROGETTO DEFINITIVO

RADDOPPIO LINEA FERROVIARIA ROMA-VITERBO
TRATTA CESANO-VIGNA DI VALLE

INFRASTRUTTURA FERROVIARIA
Planimetrie aree impegnate e fasce di rispetto 3

SCALA: 1:5000

COMMESSA	LOTTO	FASE	ENTE	TIPO DOC.	OPERA/DISCIPLINA	PROGR.	REV.
NR1J	01	D	29	P5	IF0001	008	A

Revis.	Descrizione	Redatto	Data	Verificato	Data	Approvato	Data	Autorizz. Data
A	Emissione esecutiva		10-2018		10-2018		10-2018	