Provincia	
Comune	
Livellette	481.802 / 6.582 / 13.662 — 569.226 / 5.856 / 10.288
Progr. Livellette	32819.636 — 33301.438 — 33870.664

PR = 32819.636
QV = 189.611
DP = 0.653
R = -40000.000
T = 130.556
F = 0.213

PR = 33301.438
QV = 196.194
DP = -0.337
R = 45000.000
T = 75.888
F = -0.064

PR = 33870.664
QV = 202.050
DP = 0.501
R = -14500.000
T = 36.322
F = 0.045

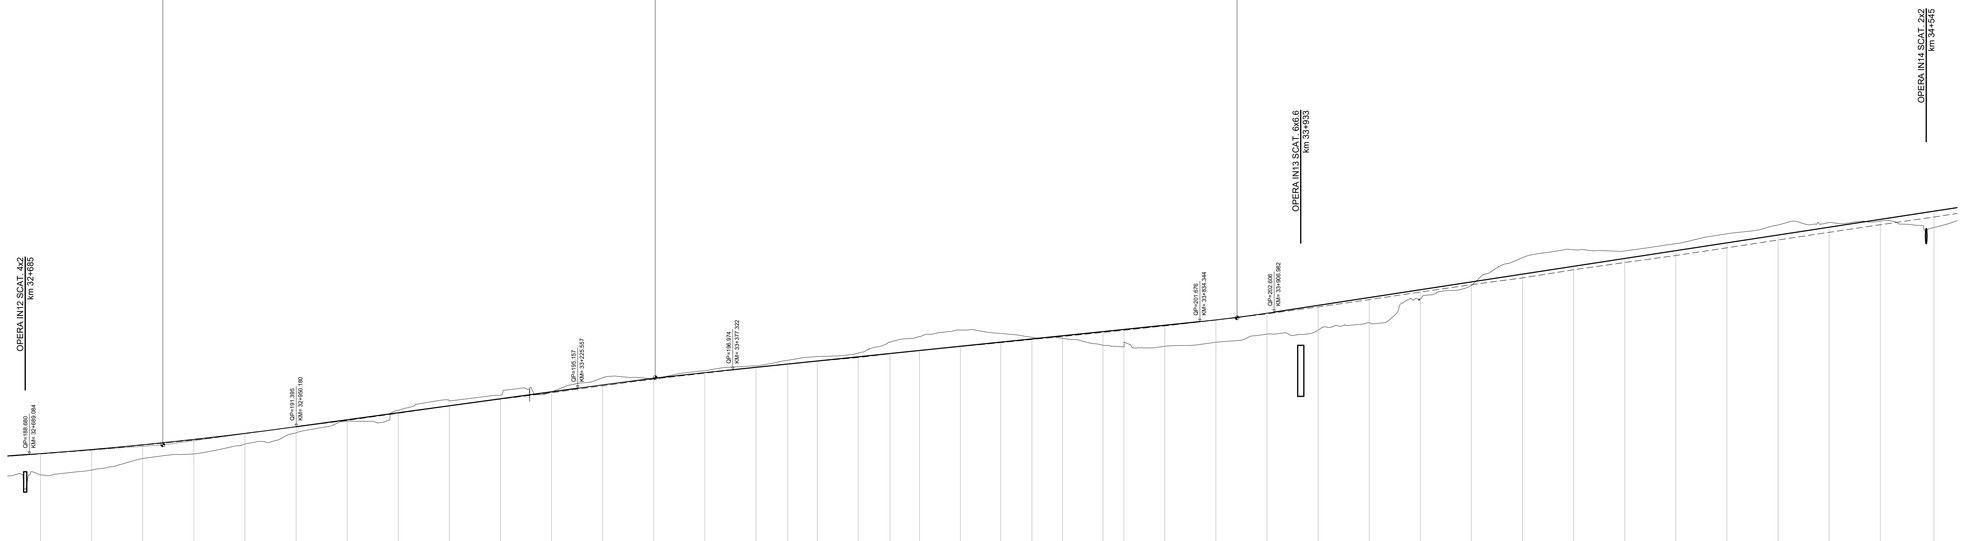

Qt.rif. 179.000

N. Sezione	119	120	121	
Quote Terreno	186.680	187.153	188.273	188.728	189.089	190.817	191.934	193.000	193.920	194.481	194.805	196.172	196.076	196.868	197.330	197.851	198.253	198.563	199.703	200.195	200.852	200.521	200.108	200.038	199.368	199.198	199.262	199.656	200.452	200.931	201.566	203.859	205.157	207.977	208.675	208.594	208.618	209.308	210.251	211.130	211.384	211.517	210.889
Quote Progetto	188.760	189.161	189.629	190.152	190.741	191.392	192.075	192.759	193.442	194.125	194.808	195.484	196.112	196.685	197.209	197.528	197.825	198.236	198.537	198.854	199.265	199.672	199.985	200.294	200.701	200.911	201.323	201.846	202.500	203.264	204.029	204.794	205.559	206.324	207.088	207.853	208.149	208.904	209.380	209.670	210.419	210.913	212.483
Quote Binario Attuale	188.721	189.108	189.582	190.093	190.712	191.382	192.006	192.709	193.425	194.090	194.710	195.399	196.058	196.634	197.193	197.512	197.804	198.154	198.530	198.841	199.232	199.617	199.928	200.219	200.615	200.825	201.254	201.825	202.431	203.110	203.830	204.577	205.289	205.956	206.755	207.464	208.149	208.804	209.383	210.148	210.419	211.157	211.911
Differenza di quota P.F.	0.039	0.053	0.043	0.059	0.029	0.010	0.069	0.050	0.017	0.035	0.098	0.085	0.054	0.051	0.015	0.016	0.021	0.082	0.027	0.013	0.033	0.055	0.057	0.075	0.086	0.086	0.069	0.021	0.069	0.154	0.199	0.217	0.270	0.368	0.334	0.380	0.469	0.479	0.478	0.484	0.521	0.572
Ettometriche	327		328		329		330		331		332		333		334			335			336			337			338			339		340		341		342		343		344		345	
Distanze Parziali	50.00	50.00	50.00	50.00	50.00	50.00	50.00	50.00	50.00	50.00	50.00	50.00	50.00	50.00	50.00	31.17	28.83	40.00	31.17	28.83	40.00	39.55	30.45	30.00	39.55	20.45	40.00	50.00	50.00	50.00	50.00	50.00	50.00	50.00	50.00	50.00	50.00	50.00	50.00	50.00	50.00	52.62	47
Distanze Progressive	32+750.000	32+750.000	32+800.000	32+850.000	32+900.000	32+950.000	33+000.000	33+050.000	33+100.000	33+150.000	33+200.000	33+250.000	33+300.000	33+350.000	33+400.000	33+431.188	33+460.000	33+500.000	33+531.188	33+560.000	33+600.000	33+639.551	33+670.000	33+700.000	33+739.551	33+760.000	33+800.000	33+850.000	33+900.000	33+950.000	34+000.000	34+050.000	34+100.000	34+150.000	34+200.000	34+250.000	34+300.000	34+350.000	34+400.000	34+450.000	34+500.000	34+552.617
Andamento Planimetrico	L= 1091.53	
Sopraelevazione																H= 0				H= 140			H= 140			H= 0																	
Velocità	115km/h																				115km/h																					115km/h	

LEGENDA	
———	PROFILO FERROVIA DI PROGETTO
———	PROFILO TERRENO
— —	PROFILO FERROVIA ESISTENTE

COMMITTENTE: RFI RETE FERROVIARIA ITALIANA — GRUPPO FERROVIE DELLO STATO ITALIANE

PROGETTAZIONE: ITALFERR — GRUPPO FERROVIE DELLO STATO ITALIANE

DIREZIONE TECNICA
U.O. INFRASTRUTTURE CENTRO

PROGETTO DEFINITIVO

RADDOPPIO LINEA FERROVIARIA ROMA-VITERBO
TRATTA CESANO-VIGNA DI VALLE

INFRASTRUTTURA FERROVIARIA
Profilo longitudinale Binario Dispari 4

SCALA : 1:2000 / 1:200

COMMESSA	LOTTO	FASE	ENTE	TIPO DOC.	OPERA/DISCIPLINA	PROGR.	REV.
NR1J	01	D	29	F6	IF0001	004	A

Revis.	Descrizione	Redatto	Data	Verificato	Data	Approvato	Data	Autorizzato/Data
A	Emissione esecutiva	F. Sensoy	10-2018	M.Rinaldi	10-2018	T.Paoletti	10-2018	F. Sensoy

ITALFERR S.p.A. Direzione Tecnica Ing. Fabrizio Sensoy Ordine degli Ingegneri della Provincia di Roma n. 19970

File: NR1J01D29F6IF0001004A — n. Elab.: 57