Provincia	
Comune	
Livellette	264.638 / 2.940 / 11.110 — 1275.831 / 19.110 / 14.978
Progr. Livellette	36081.951 — 36346.589 — 37622.420

PR = 36081.951
QV = 230.400
DP = 0.864
R = -8000.000
T = 34.567
F = 0.075

PR = 36346.589
QV = 233.340
DP = 0.387
R = -14000.000
T = 27.078
F = 0.026

PR = 37622.420
QV = 252.450
DP = -1.616
R = 7000.000
T = 56.571
F = -0.229

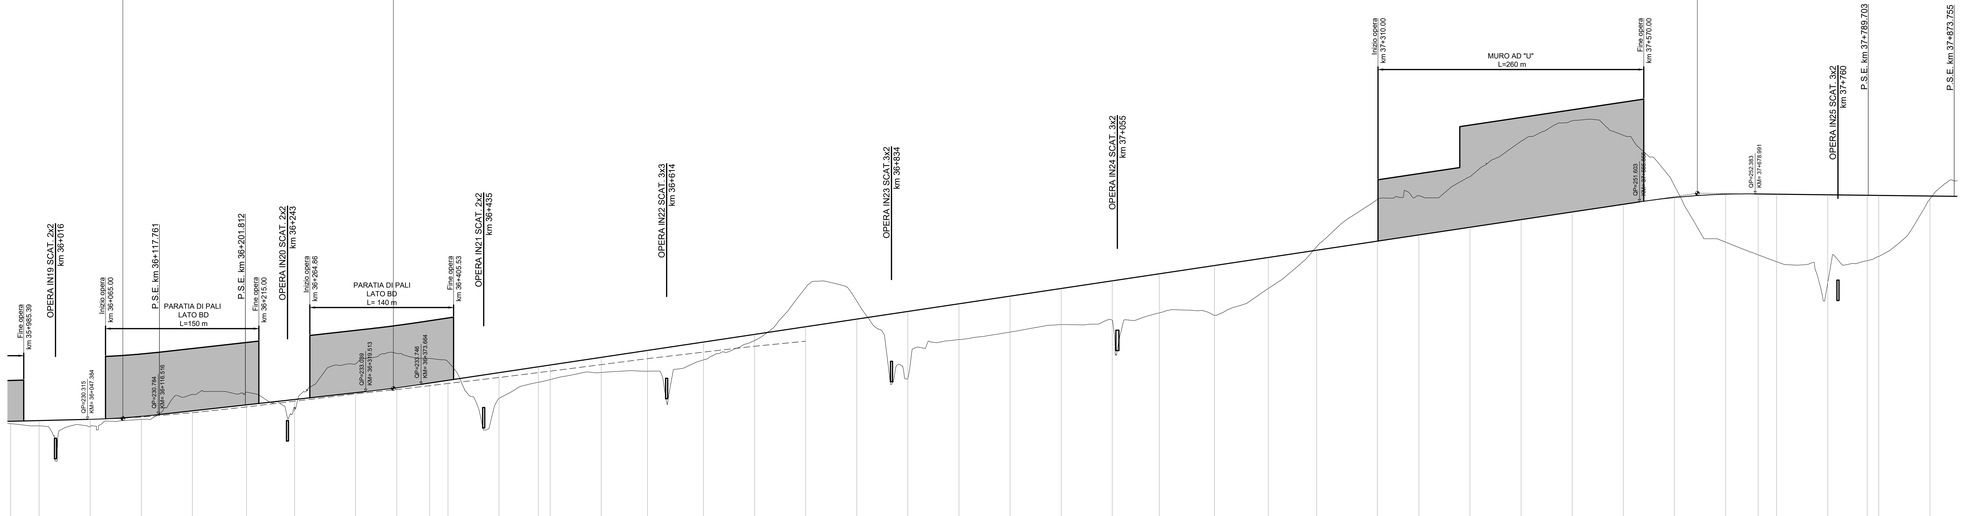

1:200
1:2000

Qt.rif. 213.000

N. Sezione	196	197	198	199	200	201	202	203	204	205	206	207	208209	210	211	212	213	214	215	216	217	218	219	220	221	222	223	224	225	226	227	228	229	230	231	232	233	234	235	236237	238
Quote Terreno	229.882	229.607	229.603	230.308	232.769	232.987	231.297	235.758	236.766	236.287	235.903	232.305	233.953	234.910	234.905	236.387	235.121	236.156	237.883	237.983	243.116	241.893	234.308	241.626	238.126	238.790	239.601	240.017	240.744	240.500	243.102	247.221	251.837	247.761	252.211	254.042	257.486	259.534	258.126	251.365	253.205	247.667	240.423	245.745	243.682	252.299	246.845	246.334	251.806
Quote Progetto	230.129	230.198	230.322	230.618	231.156	231.744	232.267	232.829	233.411	233.870	234.140	234.889	235.487	235.938	236.387	237.060	237.885	238.634	239.382	240.131	240.880	241.629	242.378	243.127	243.876	244.565	245.374	246.163	246.872	247.761	248.370	249.118	249.867	250.616	251.365	252.033	252.357	252.379	252.358	252.299	252.253	252.240	252.180
Quote Binario Attuale	230.119	230.185	230.322	230.545	230.971	231.537	232.098	232.811	233.249	233.613	233.831	234.417	234.898	235.555	235.674	236.265	236.900	237.474	237.967																								
Differenza di quota P.F.	0.010	0.013	0.000	0.073	0.185	0.207	0.169	0.118	0.168	0.257	0.309	0.472	0.989	0.683	0.713	0.800	0.985	1.160	1.415																								
Ettometriche	360					361						362						363						364						365						366						367	
Distanze Parziali	27.84	50.00	50.00	50.00	52.92	47.08	59.59	40.41	31.95	18.05	50.00	38.62	11.38	50.00	45.29	54.71	50.00	50.00	50.00	50.00	50.00	50.00	50.00	50.00	50.00	46.01	53.99	52.68	47.32	59.35	40.65	50.00	50.00	50.00	50.00	50.00	31.94	18.06	50.00	38.61	11.39	50.00	33.60
Distanze Progressive	35472.156	36000.000	36050.000	36100.000	36150.000	36202.917	36250.000	36309.587	36350.000	36381.951	36400.000	36450.000	36488.622	36500.000	36550.000	36595.290	36645.000	36690.000	36740.000	36790.000	36840.000	36890.000	36940.000	36990.000	37040.000	37086.012	37140.000	37192.680	37240.000	37300.000	37340.650	37390.000	37440.000	37490.000	37540.000	37590.000	37640.000	37671.939	37690.000	37740.000	37778.609	37800.000	37833.600
Andamento Planimetrico	L= 230.78	60U/400/0.074	60U/400/0.074	CL= 106.67	R=640.00 S=+ 72.33	CL= 106.67	CL= 106.67	R=444.00 S=+ 550.70	CL= 106.67	CL= 106.67	R=640.00 S=+ 372.59	CL= 106.67	60U/400/0.074	L= 94.99																													
Sopraelevazione	H= 0					H= 0			H= 160	H= 160	H= 0				H= 160										H= 160	H= 0			H= 160								H= 160			H= 160	H= 0	
Velocità	115km/h	

LEGENDA

———	PROFILO FERROVIA DI PROGETTO
———	PROFILO TERRENO
— —	PROFILO FERROVIA ESISTENTE

COMMITTENTE: RFI RETE FERROVIARIA ITALIANA — GRUPPO FERROVIE DELLO STATO ITALIANE

PROGETTAZIONE: ITALFERR — GRUPPO FERROVIE DELLO STATO ITALIANE

DIREZIONE TECNICA
U.O. INFRASTRUTTURE CENTRO

PROGETTO DEFINITIVO

RADDOPPIO LINEA FERROVIARIA ROMA-VITERBO
TRATTA CESANO-VIGNA DI VALLE

INFRASTRUTTURA FERROVIARIA
Profilo longitudinale Binario Dispari 6

SCALA: 1:2000 / 1:200

COMMESSA	LOTTO	FASE	ENTE	TIPO DOC.	OPERA/DISCIPLINA	PROGR.	REV.
NR1J	01	D	29	F6	IF0001	006	A

Revis.	Descrizione	Redatto	Data	Verificato	Data	Approvato	Data	Autorizzato/Data
A	Emissione esecutiva	F. Serrau	10-2018	M.Rivaldi	10-2018	T.Paoletti	10-2018	F. Ambrosini

ITALFERR S.p.A. Direzione Tecnica U.O. Infrastrutture Centro Dott. Ing. Fabrizio Ambrosini Ordine degli Ingegneri della Provincia di Roma n. 12893

File: NR1J01D29F6IF0001006A — n. Elab.: 59