ARRT	
Scavo 1 fase	13.34 mq
SOVRASTRUTTURA	
Ballast 1 fase	5.28 mq
Subballast 1 fase	1.52 mq
Super compattato 1 fase	3.82 mq

SEZIONE N. : 1
QT. PROGETTO : 154.068
PROGRESSIVA : 27+769.000

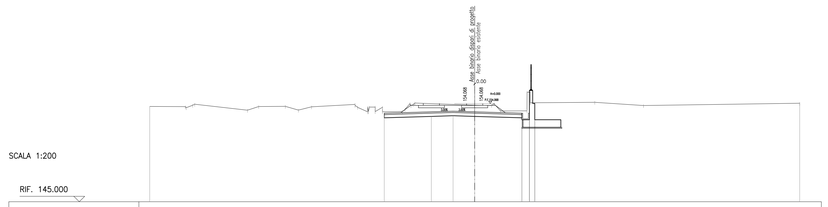

SCALA 1:200

RIF. 145.000

| | | |