AREE	
Scotico 2 fase	65,05 mq
Fosso 2 fase	1,11 mq
Terreno vegetale 2 fase	2,56 mq

SOVRASTRUTTURA	
Ballast 2 fase	6,11 mq
Subballast 2 fase	1,52 mq
Super compattato 2 fase	3,82 mq

SEZIONE N. : 25
QT. PROGETTO : 157.214
PROGRESSIVA : 28+650.000

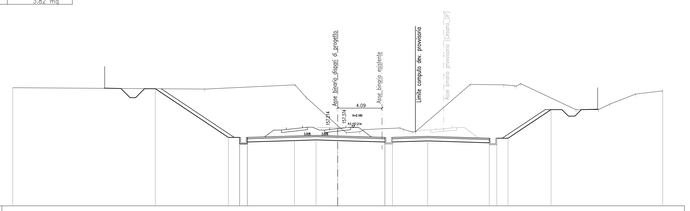

SCALA 1:200

RIF. 150.000

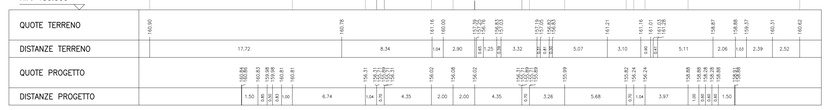

AREE	
Scotico 2 fase	11,19 m
Bonifica 2 fase	0,75 mq
Scavo 2 fase	39,97 mq
Fosso 2 fase	0,87 mq
Rilevato 2 fase	61,21 mq
Terreno vegetale 2 fase	3,04 mq

SOVRASTRUTTURA	
Ballast 2 fase	4,35 mq
Subballast 2 fase	1,06 mq
Super compattato 2 fase	2,75 mq

SEZIONE N. : 29
QT. PROGETTO : 157.227
PROGRESSIVA : 28+835.384

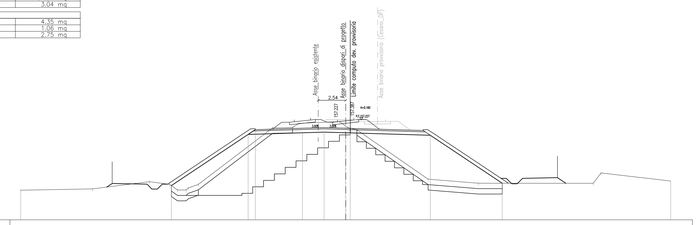

SCALA 1:200

RIF. 148.000

AREE	
Scotico 2 fase	62,48 mq
Fosso 2 fase	1,11 mq
Terreno vegetale 2 fase	2,53 mq

SOVRASTRUTTURA	
Ballast 2 fase	6,11 mq
Subballast 2 fase	1,52 mq
Super compattato 2 fase	3,82 mq

SEZIONE N. : 26
QT. PROGETTO : 157.217
PROGRESSIVA : 28+700.000

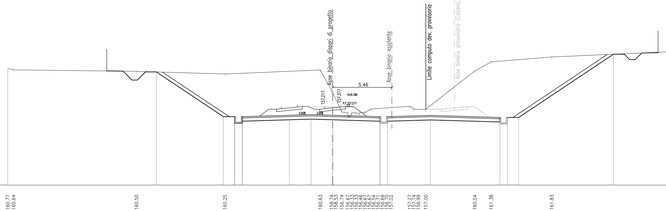

SCALA 1:200

RIF. 150.000

AREE	
Scotico 2 fase	0,00 m
Scavo 2 fase	36,17 mq
Fosso 2 fase	1,11 mq
Rilevato 2 fase	36,52 mq
Terreno vegetale 2 fase	2,98 mq

SOVRASTRUTTURA	
Ballast 2 fase	3,05 mq
Subballast 2 fase	0,84 mq
Super compattato 2 fase	2,15 mq

SEZIONE N. : 30
QT. PROGETTO : 157.229
PROGRESSIVA : 28+870.000

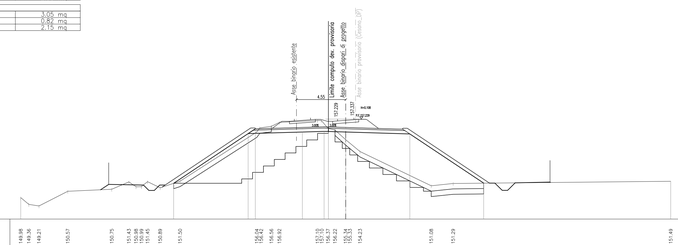

SCALA 1:200

RIF. 148.000

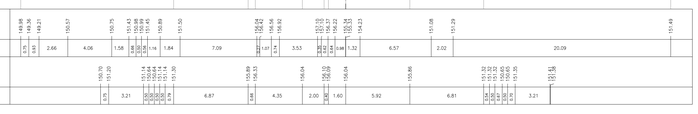

AREE	
Scotico 2 fase	12,89 m
Bonifica 2 fase	2,61 mq
Scavo 2 fase	29,63 mq
Fosso 2 fase	0,56 mq
Rilevato 2 fase	29,33 mq
Terreno vegetale 2 fase	1,42 mq

SOVRASTRUTTURA	
Ballast 2 fase	6,11 mq
Subballast 2 fase	1,53 mq
Super compattato 2 fase	3,84 mq

SEZIONE N. : 27
QT. PROGETTO : 157.221
PROGRESSIVA : 28+750.000

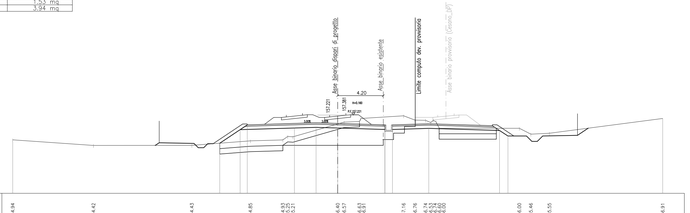

SCALA 1:200

RIF. 150.000

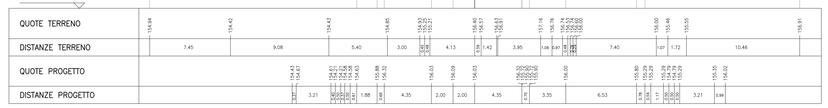

AREE	
Scotico 2 fase	9,15 m
Scavo 2 fase	58,17 mq
Fosso 2 fase	1,67 mq
Rilevato 2 fase	28,03 mq
Terreno vegetale 2 fase	3,05 mq

SOVRASTRUTTURA	
Ballast 2 fase	2,55 mq
Subballast 2 fase	0,73 mq
Super compattato 2 fase	1,93 mq

SEZIONE N. : 31
QT. PROGETTO : 157.232
PROGRESSIVA : 28+900.000

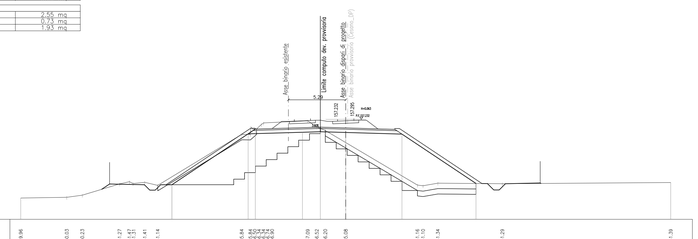

SCALA 1:200

RIF. 148.000

AREE	
Scotico 2 fase	13,62 m
Bonifica 2 fase	2,59 mq
Scavo 2 fase	85,36 mq
Fosso 2 fase	1,67 mq
Rilevato 2 fase	91,55 mq
Terreno vegetale 2 fase	4,74 mq

SOVRASTRUTTURA	
Ballast 2 fase	6,11 mq
Subballast 2 fase	1,43 mq
Super compattato 2 fase	3,69 mq

SEZIONE N. : 28
QT. PROGETTO : 157.224
PROGRESSIVA : 28+800.000

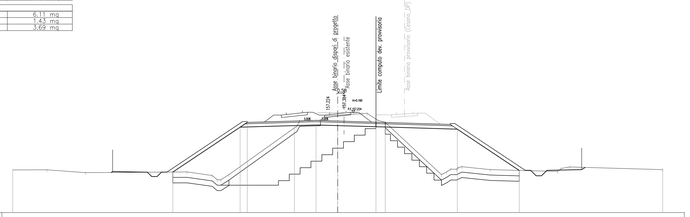

SCALA 1:200

RIF. 148.000

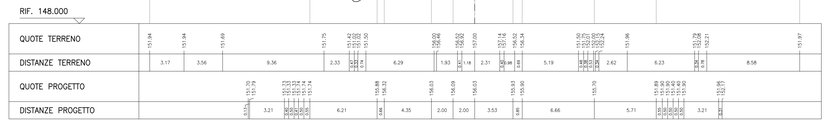

AREE	
Scotico 1 fase	14,29 m
Bonifica 1 fase	3,56 mq
Scavo 1 fase	2,54 mq
Fosso 1 fase	1,67 mq
Rilevato 1 fase	101,55 mq
Terreno vegetale 1 fase	2,95 mq

SOVRASTRUTTURA	
Ballast 1 fase	2,93 mq
Subballast 1 fase	0,84 mq
Super compattato 1 fase	2,19 mq

AREE	
Scotico 2 fase	8,91 m
Scavo 2 fase	54,45 mq
Fosso 2 fase	1,43 mq
Rilevato 2 fase	26,14 mq
Terreno vegetale 2 fase	2,80 mq

SOVRASTRUTTURA	
Ballast 2 fase	2,14 mq
Subballast 2 fase	0,70 mq
Super compattato 2 fase	1,87 mq

SEZIONE N. : 32
QT. PROGETTO : 157.235
PROGRESSIVA : 28+942.054

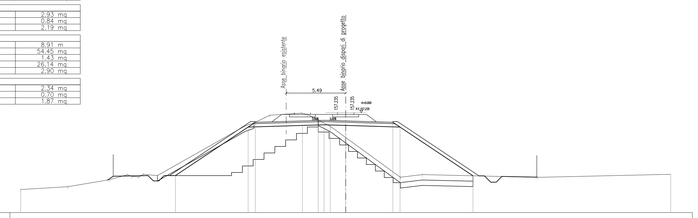

SCALA 1:200

RIF. 148.000

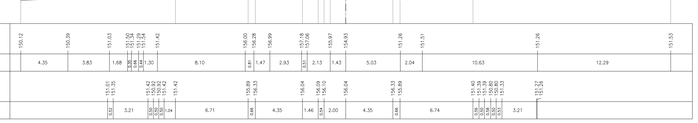

SCALA GRAFICA 1:200
0m 2 4 6 8 10m

COMMITTENTE:
RFI RETE FERROVIARIA ITALIANA
GRUPPO FERROVIE DELLO STATO ITALIANE

PROGETTAZIONE:
ITALFERR
GRUPPO FERROVIE DELLO STATO ITALIANE

DIREZIONE TECNICA
U.O. INFRASTRUTTURE CENTRO

PROGETTO DEFINITIVO

RADDOPPIO LINEA FERROVIARIA ROMA-VITERBO
TRATTA CESANO-VIGNA DI VALLE

INFRASTRUTTURA FERROVIARIA
Sezioni trasversali 4

SCALA : 1:200

COMMESSA	LOTTO	FASE	ENTE	TIPO DOC.	OPERA/DISCIPLINA	PROGR.	REV.
NR1J	01	D	29	W9	IF0001	004	A

Revis.	Descrizione	Redatto	Data	Verificato	Data	Approvato	Data	Autorizzato/Data
A	Emissione esecutiva	F. Serrau	10-2018	M.Rinaldi	10-2018	T.Paoletti	10-2018	F. Sorbini

ITALFERR S.p.A. Direzione Tecnica Servizio Tecnico Ingegneria Civile Dott. Ing. Fabrizio Sorbini Ordine degli Ingegneri della Provincia di Roma n. 12893

File: NR1J01D29W9IF0001004A | n. Elab.: 61.04