AREE	
Scotico 1 fase	11.42 mq
Bonifica 1 fase	1.74 mq
Scavo 1 fase	7.04 mq
Fosso 1 fase	0.53 mq
Rilevato 1 fase	24.57 mq
Terreno vegetale 1 fase	1.88 mq

SOVRASTRUTTURA	
Ballast 1 fase	2.93 mq
Subballast 1 fase	0.83 mq
Super compattato 1 fase	2.19 mq

AREE	
Scotico 2 fase	6.58 m
Scavo 2 fase	38.68 mq
Fosso 2 fase	0.78 mq
Rilevato 2 fase	18.46 mq
Terreno vegetale 2 fase	2.15 mq

SOVRASTRUTTURA	
Ballast 2 fase	2.75 mq
Subballast 2 fase	0.71 mq
Super compattato 2 fase	1.87 mq

SEZIONE N. : 33
QT. PROGETTO : 157.280
PROGRESSIVA : 29+000.000

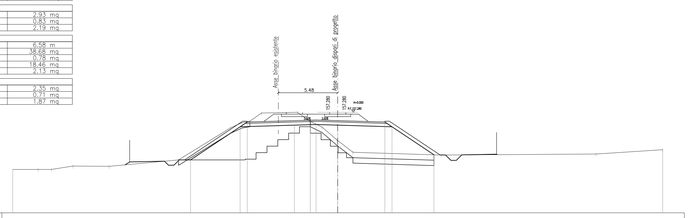

SCALA 1:200

RIF. 148.000

AREE	
Scotico 1 fase	7.91 m
Scavo 1 fase	0.98 mq
Fosso 1 fase	0.67 mq
Rilevato 1 fase	0.60 mq
Terreno vegetale 1 fase	0.60 mq

SOVRASTRUTTURA	
Ballast 1 fase	2.95 mq
Subballast 1 fase	0.84 mq
Super compattato 1 fase	2.20 mq

AREE	
Scotico 2 fase	4.05 m
Scavo 2 fase	13.81 mq
Fosso 2 fase	1.59 mq
Rilevato 2 fase	5.18 mq
Terreno vegetale 2 fase	0.89 mq

SOVRASTRUTTURA	
Ballast 2 fase	2.33 mq
Subballast 2 fase	0.70 mq
Super compattato 2 fase	1.86 mq

SEZIONE N. : 37
QT. PROGETTO : 158.055
PROGRESSIVA : 29+200.000

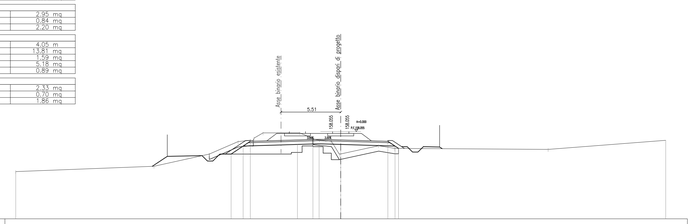

SCALA 1:200

RIF. 150.000

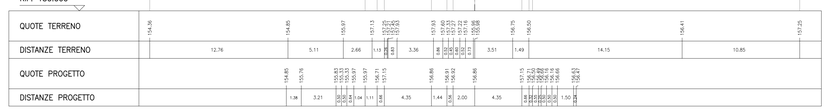

AREE	
Scavo 1 fase	15.59 mq
Fosso 1 fase	0.59 mq
Terreno vegetale 1 fase	0.63 mq

SOVRASTRUTTURA	
Ballast 1 fase	2.92 mq
Subballast 1 fase	0.82 mq
Super compattato 1 fase	2.07 mq

AREE	
Scavo 2 fase	7.01 mq
Fosso 2 fase	0.47 mq
Terreno vegetale 2 fase	0.12 mq

SOVRASTRUTTURA	
Ballast 2 fase	2.36 mq
Subballast 2 fase	0.70 mq
Super compattato 2 fase	1.76 mq

SEZIONE N. : 34
QT. PROGETTO : 157.471
PROGRESSIVA : 29+050.000

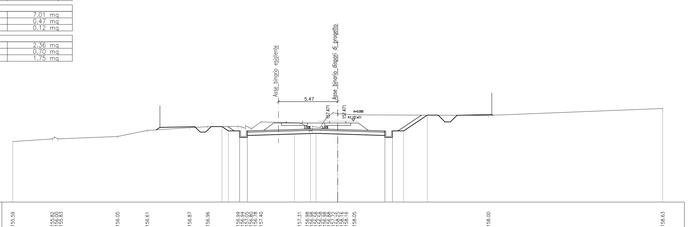

SCALA 1:200

RIF. 150.000

AREE	
Scotico 1 fase	8.68 m
Scavo 1 fase	1.26 mq
Fosso 1 fase	0.45 mq
Rilevato 1 fase	10.76 mq
Terreno vegetale 1 fase	0.88 mq

SOVRASTRUTTURA	
Ballast 1 fase	2.94 mq
Subballast 1 fase	0.84 mq
Super compattato 1 fase	2.20 mq

AREE	
Scotico 2 fase	4.19 m
Scavo 2 fase	24.06 mq
Fosso 2 fase	0.63 mq
Rilevato 2 fase	11.09 mq
Terreno vegetale 2 fase	1.52 mq

SOVRASTRUTTURA	
Ballast 2 fase	2.34 mq
Subballast 2 fase	0.70 mq
Super compattato 2 fase	1.86 mq

SEZIONE N. : 38
QT. PROGETTO : 158.252
PROGRESSIVA : 29+250.000

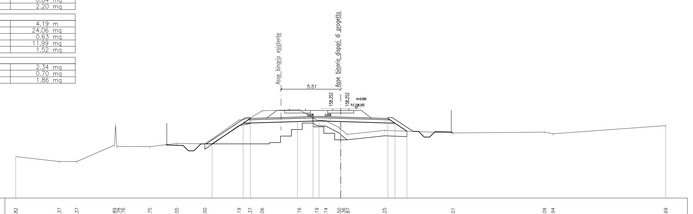

SCALA 1:200

RIF. 150.000

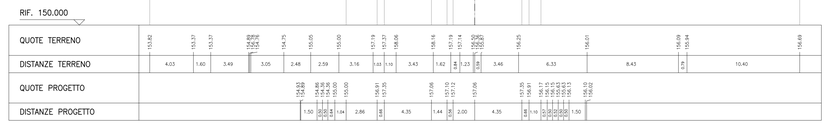

AREE	
Scotico 1 fase	59.70 mq
Fosso 1 fase	1.04 mq
Terreno vegetale 1 fase	2.85 mq

SOVRASTRUTTURA	
Ballast 1 fase	2.93 mq
Subballast 1 fase	0.82 mq
Super compattato 1 fase	2.07 mq

AREE	
Scavo 2 fase	12.29 mq
Fosso 2 fase	0.59 mq
Terreno vegetale 2 fase	1.75 mq

SOVRASTRUTTURA	
Ballast 2 fase	2.35 mq
Subballast 2 fase	0.70 mq
Super compattato 2 fase	1.75 mq

SEZIONE N. : 35
QT. PROGETTO : 157.665
PROGRESSIVA : 29+100.000

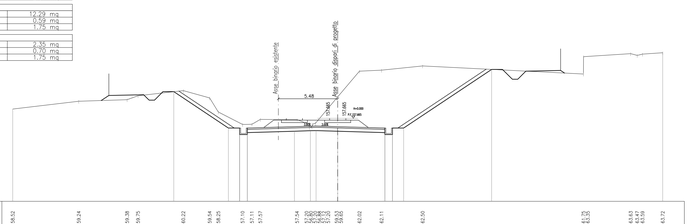

SCALA 1:200

RIF. 150.000

AREE	
Scotico 1 fase	7.78 m
Scavo 1 fase	1.41 mq
Fosso 1 fase	0.39 mq
Rilevato 1 fase	6.06 mq
Terreno vegetale 1 fase	0.56 mq

SOVRASTRUTTURA	
Ballast 1 fase	2.94 mq
Subballast 1 fase	0.84 mq
Super compattato 1 fase	2.20 mq

AREE	
Scotico 2 fase	2.19 m
Scavo 2 fase	17.40 mq
Rilevato 2 fase	6.67 mq
Terreno vegetale 2 fase	0.29 mq

SOVRASTRUTTURA	
Ballast 2 fase	2.33 mq
Subballast 2 fase	0.69 mq
Super compattato 2 fase	1.74 mq

SEZIONE N. : 39
QT. PROGETTO : 158.547
PROGRESSIVA : 29+300.000

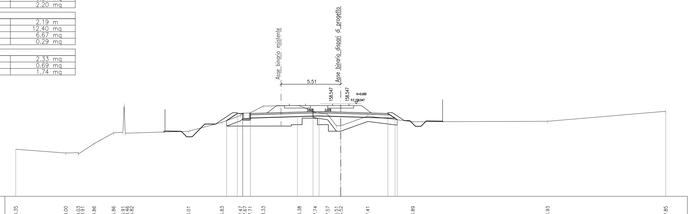

SCALA 1:200

RIF. 150.000

AREE	
Scavo 1 fase	14.44 mq
Fosso 1 fase	0.71 mq
Terreno vegetale 1 fase	0.61 mq

SOVRASTRUTTURA	
Ballast 1 fase	2.93 mq
Subballast 1 fase	0.82 mq
Super compattato 1 fase	2.07 mq

AREE	
Scavo 2 fase	6.76 mq
Fosso 2 fase	0.38 mq
Terreno vegetale 2 fase	0.09 mq

SOVRASTRUTTURA	
Ballast 2 fase	2.35 mq
Subballast 2 fase	0.70 mq
Super compattato 2 fase	1.75 mq

SEZIONE N. : 36
QT. PROGETTO : 157.860
PROGRESSIVA : 29+150.000

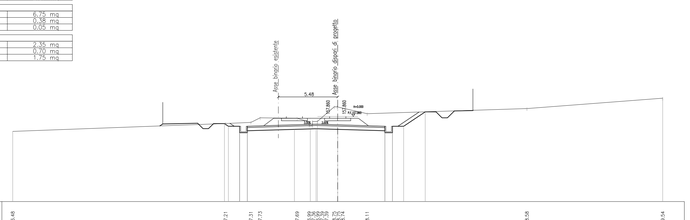

SCALA 1:200

RIF. 150.000

AREE	
Scavo 1 fase	21.66 mq
Fosso 1 fase	1.51 mq
Terreno vegetale 1 fase	1.03 mq

SOVRASTRUTTURA	
Ballast 1 fase	2.96 mq
Subballast 1 fase	0.83 mq
Super compattato 1 fase	2.09 mq

AREE	
Scavo 2 fase	6.07 mq
Terreno vegetale 2 fase	0.08 mq

SOVRASTRUTTURA	
Ballast 2 fase	2.32 mq
Subballast 2 fase	0.69 mq
Super compattato 2 fase	1.73 mq

SEZIONE N. : 40
QT. PROGETTO : 158.855
PROGRESSIVA : 29+350.000

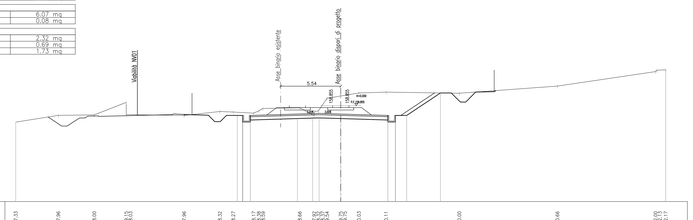

SCALA 1:200

RIF. 150.000

SCALA GRAFICA 1:200
0m 2 4 6 8 10m

COMMITTENTE: RFI RETE FERROVIARIA ITALIANA — GRUPPO FERROVIE DELLO STATO ITALIANE

PROGETTAZIONE: ITALFERR — GRUPPO FERROVIE DELLO STATO ITALIANE

DIREZIONE TECNICA
U.O. INFRASTRUTTURE CENTRO

PROGETTO DEFINITIVO

RADDOPPIO LINEA FERROVIARIA ROMA-VITERBO
TRATTA CESANO-VIGNA DI VALLE

INFRASTRUTTURA FERROVIARIA
Sezioni trasversali 5

SCALA : 1:200

COMMESSA	LOTTO	FASE	ENTE	TIPO DOC.	OPERA/DISCIPLINA	PROGR.	REV.
NR1J	01	D	29	W9	IF0001	005	A

Revis.	Descrizione	Redatto	Data	Verificato	Data	Approvato	Data	Autorizzato/Data
A	Emissione esecutiva	F. Serrau	10-2018	M.Bruno	10-2018	T.Paoletti	10-2018	F. Bonfanti

ITALFERR S.p.A. Direzione Tecnica Servizio Tecnico Ingegneria Civile Dott. Ing. Fabio Bonfanti Ordine degli Ingegneri della Provincia di Roma n. 12893

File: NR1J01D29W9IF0001005A — n. Elab.: 61.05