



ASCE	
Scavo 1 fase	10,30 mq
Scavo 2 fase	1,66 mq
Terreno vegetale 2 fase	0,53 mq
CONCRETO/PISTRA	
Balconi 1 fase	3,87 mq
Substrato 1 fase	0,37 mq
Super compattato 2 fase	2,43 mq

SEZIONE N. : 57  
 QT. PROGETTO : 165.585  
 PROGRESSIVA : 30+130.341

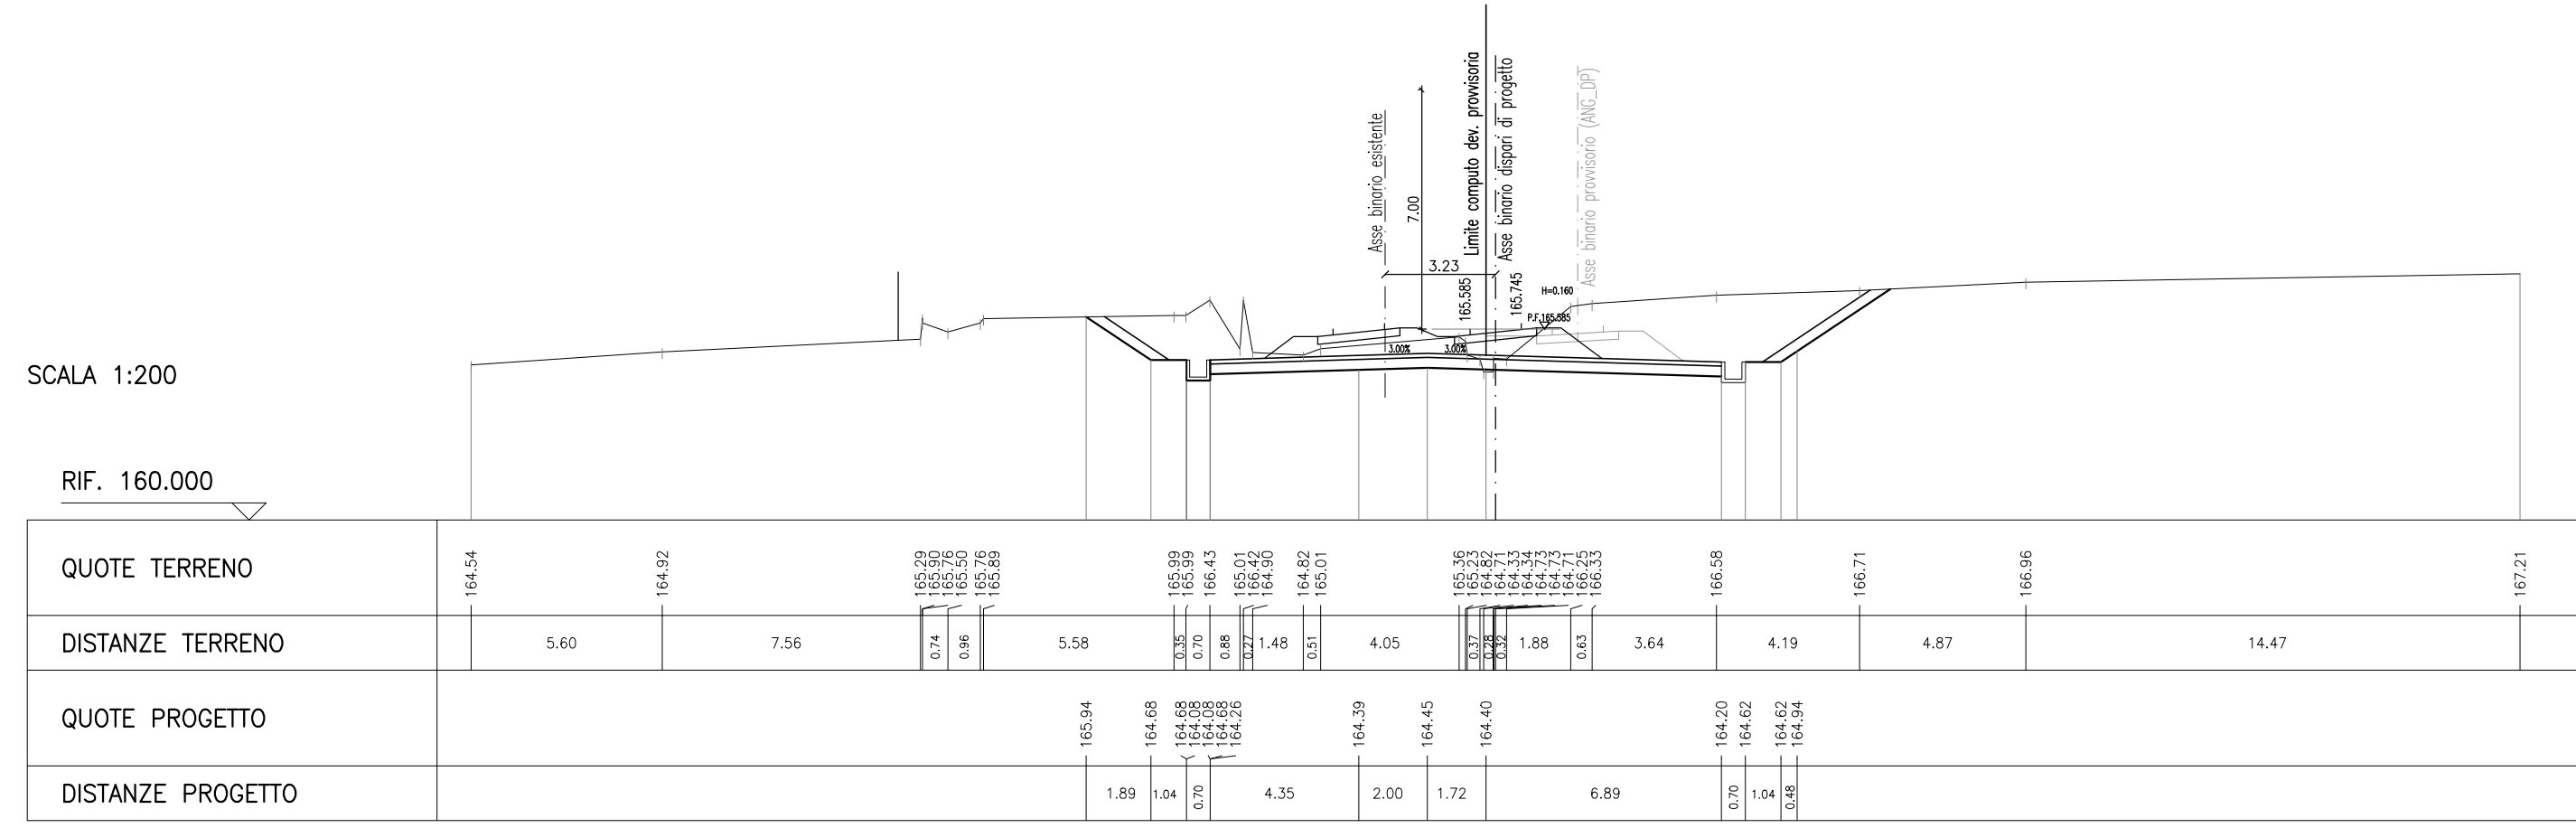


ASCE	
Scavo 1 fase	34,01 mq
Scavo 2 fase	1,36 mq
Terreno vegetale 1 fase	1,48 mq
CONCRETO/PISTRA	
Balconi 1 fase	6,11 mq
Substrato 1 fase	1,26 mq
Super compattato 1 fase	3,82 mq

SEZIONE N. : 61  
 QT. PROGETTO : 166.587  
 PROGRESSIVA : 30+282.519

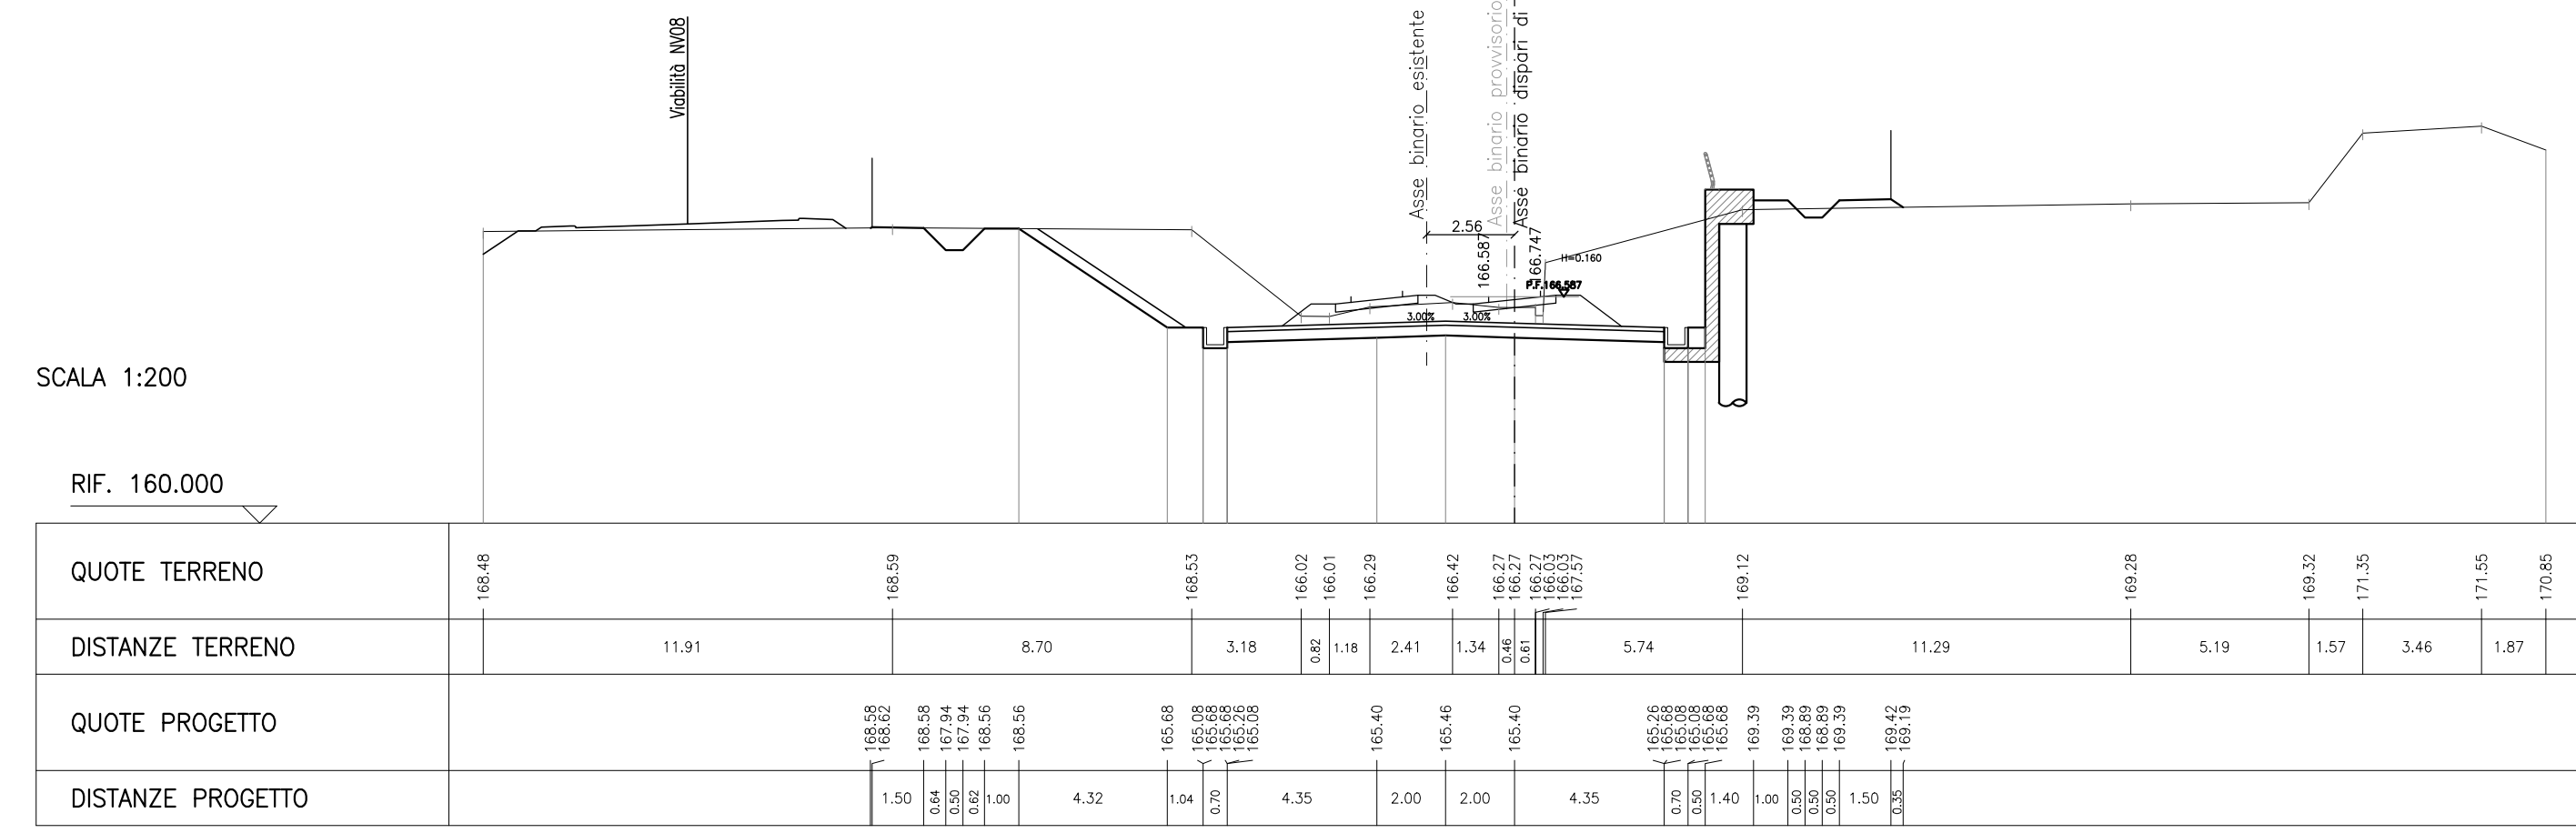


ASCE	
Scavo 2 fase	8,13 mq
Scavo 1 fase	0,81 mq
Terreno vegetale 2 fase	0,38 mq
CONCRETO/PISTRA	
Balconi 1 fase	4,53 mq
Substrato 2 fase	1,08 mq
Super compattato 2 fase	2,01 mq

SEZIONE N. : 58  
 QT. PROGETTO : 165.920  
 PROGRESSIVA : 30+160.000

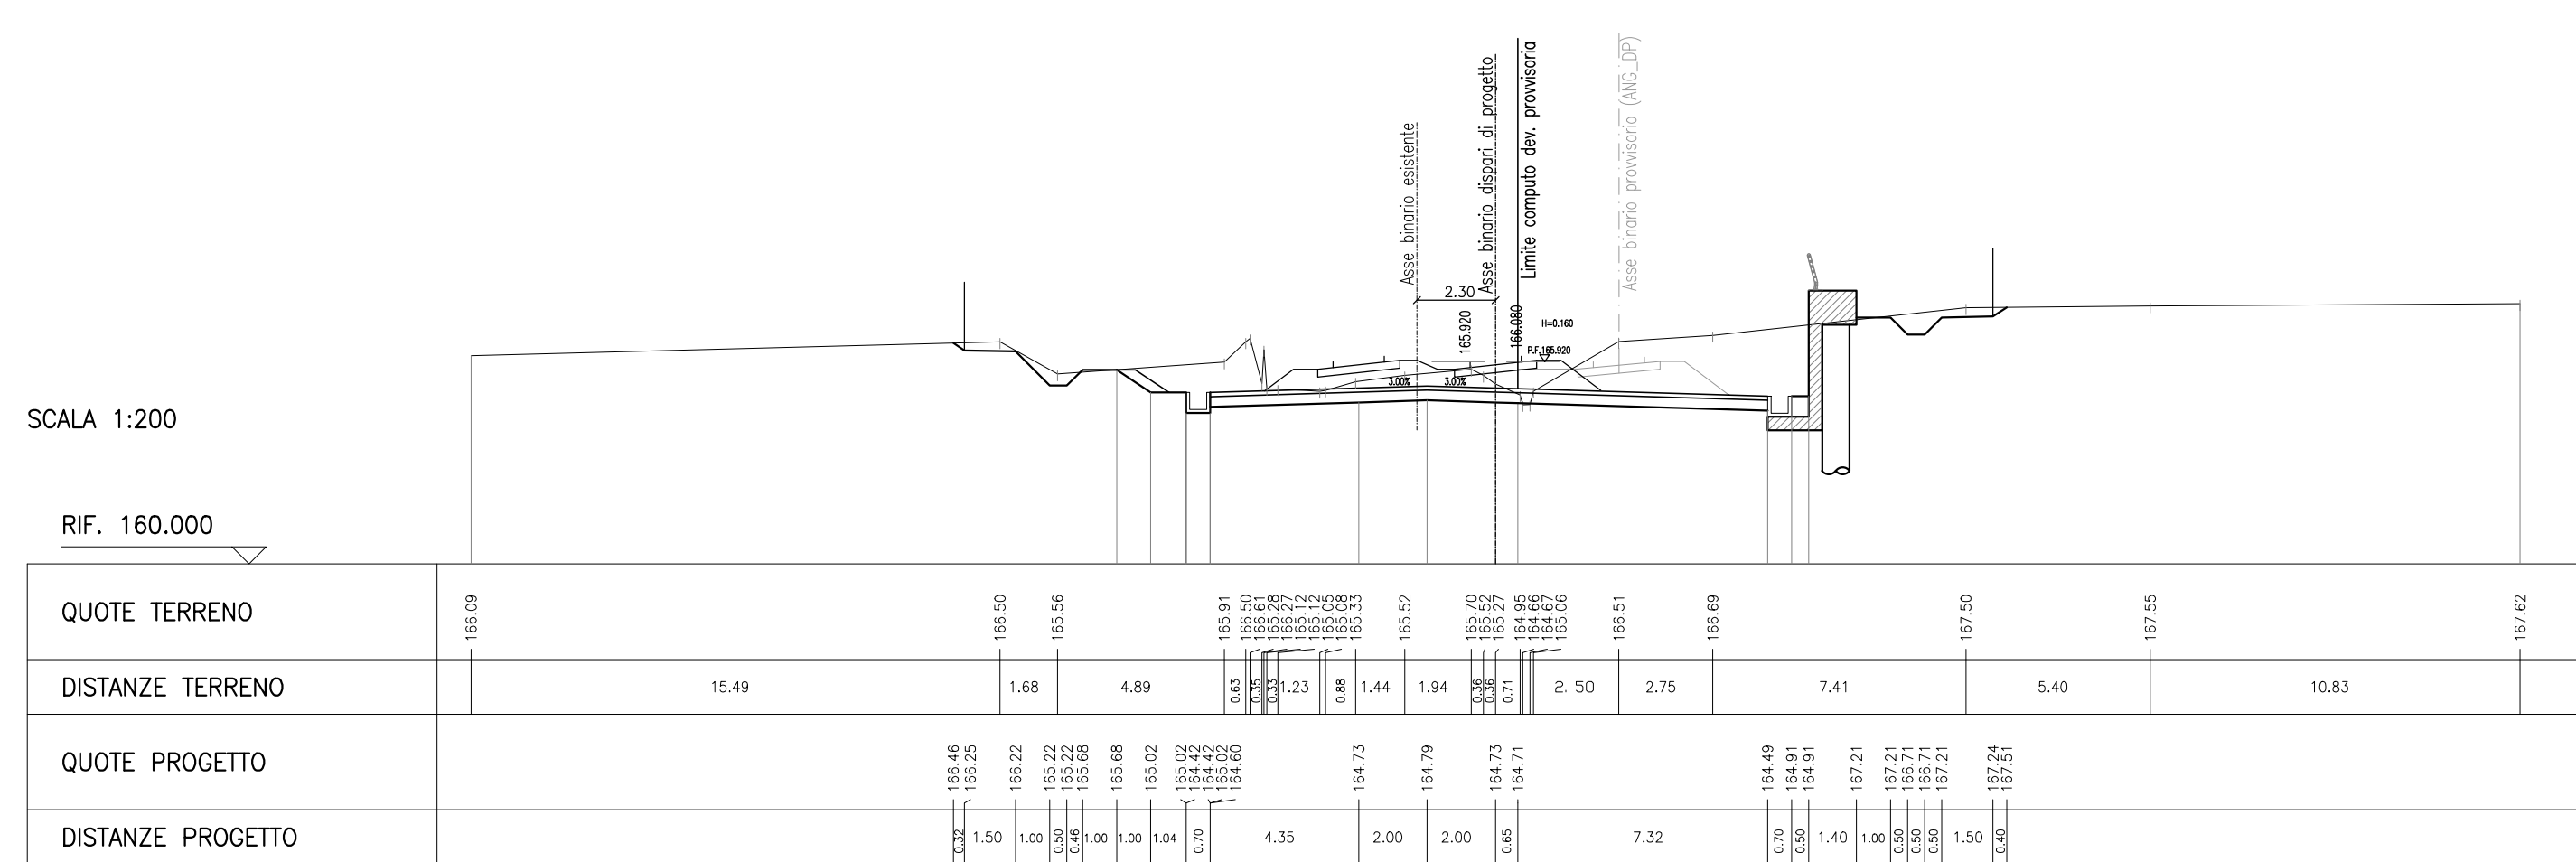


ASCE	
Scavo 1 fase	30,21 mq
Scavo 2 fase	1,30 mq
Terreno vegetale 1 fase	1,30 mq
CONCRETO/PISTRA	
Balconi 1 fase	5,38 mq
Substrato 1 fase	1,52 mq
Super compattato 1 fase	3,64 mq

SEZIONE N. : 62  
 QT. PROGETTO : 166.578  
 PROGRESSIVA : 30+300.000

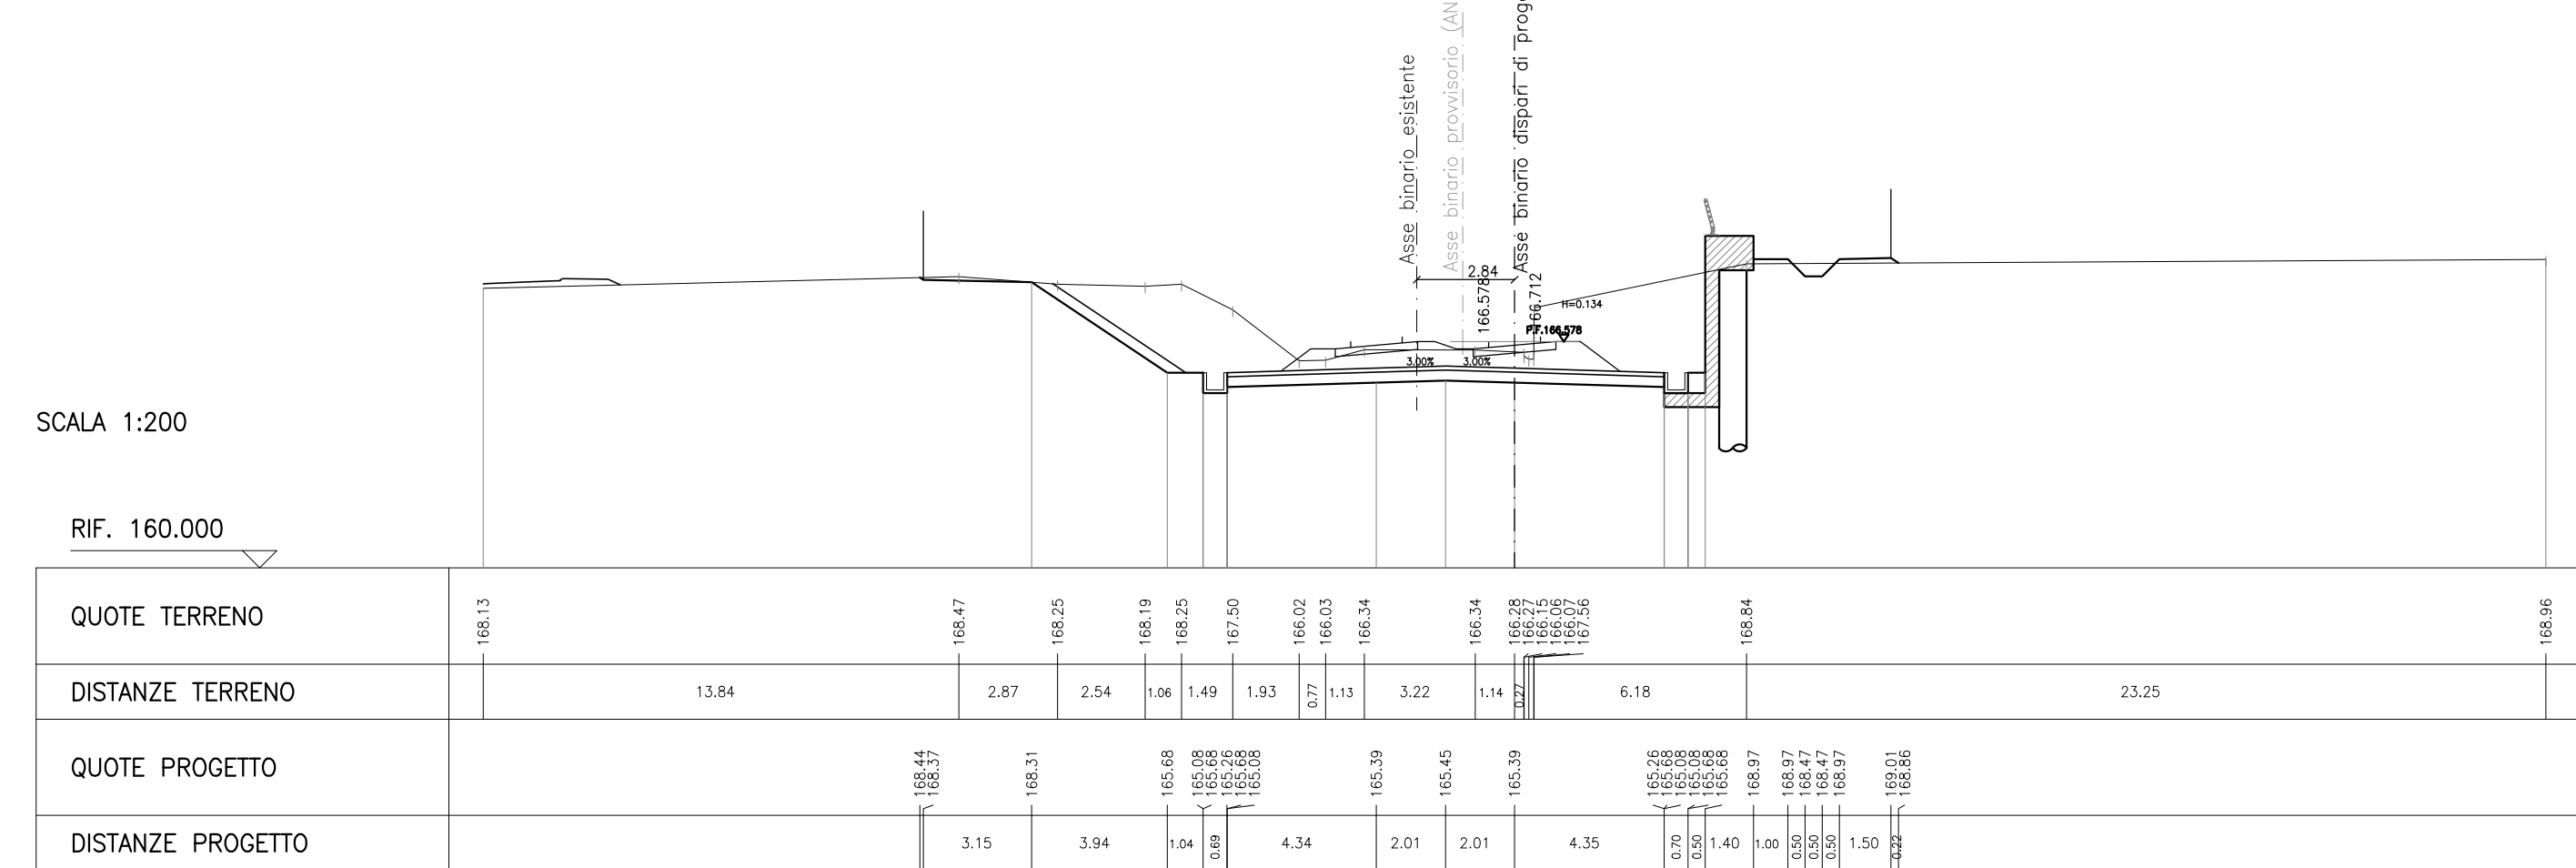


ASCE	
Scavo 2 fase	15,23 mq
Scavo 1 fase	12,59 mq
Terreno vegetale 2 fase	0,78 mq
CONCRETO/PISTRA	
Balconi 1 fase	5,14 mq
Substrato 2 fase	1,15 mq
Super compattato 2 fase	2,89 mq

SEZIONE N. : 59  
 QT. PROGETTO : 166.302  
 PROGRESSIVA : 30+200.000

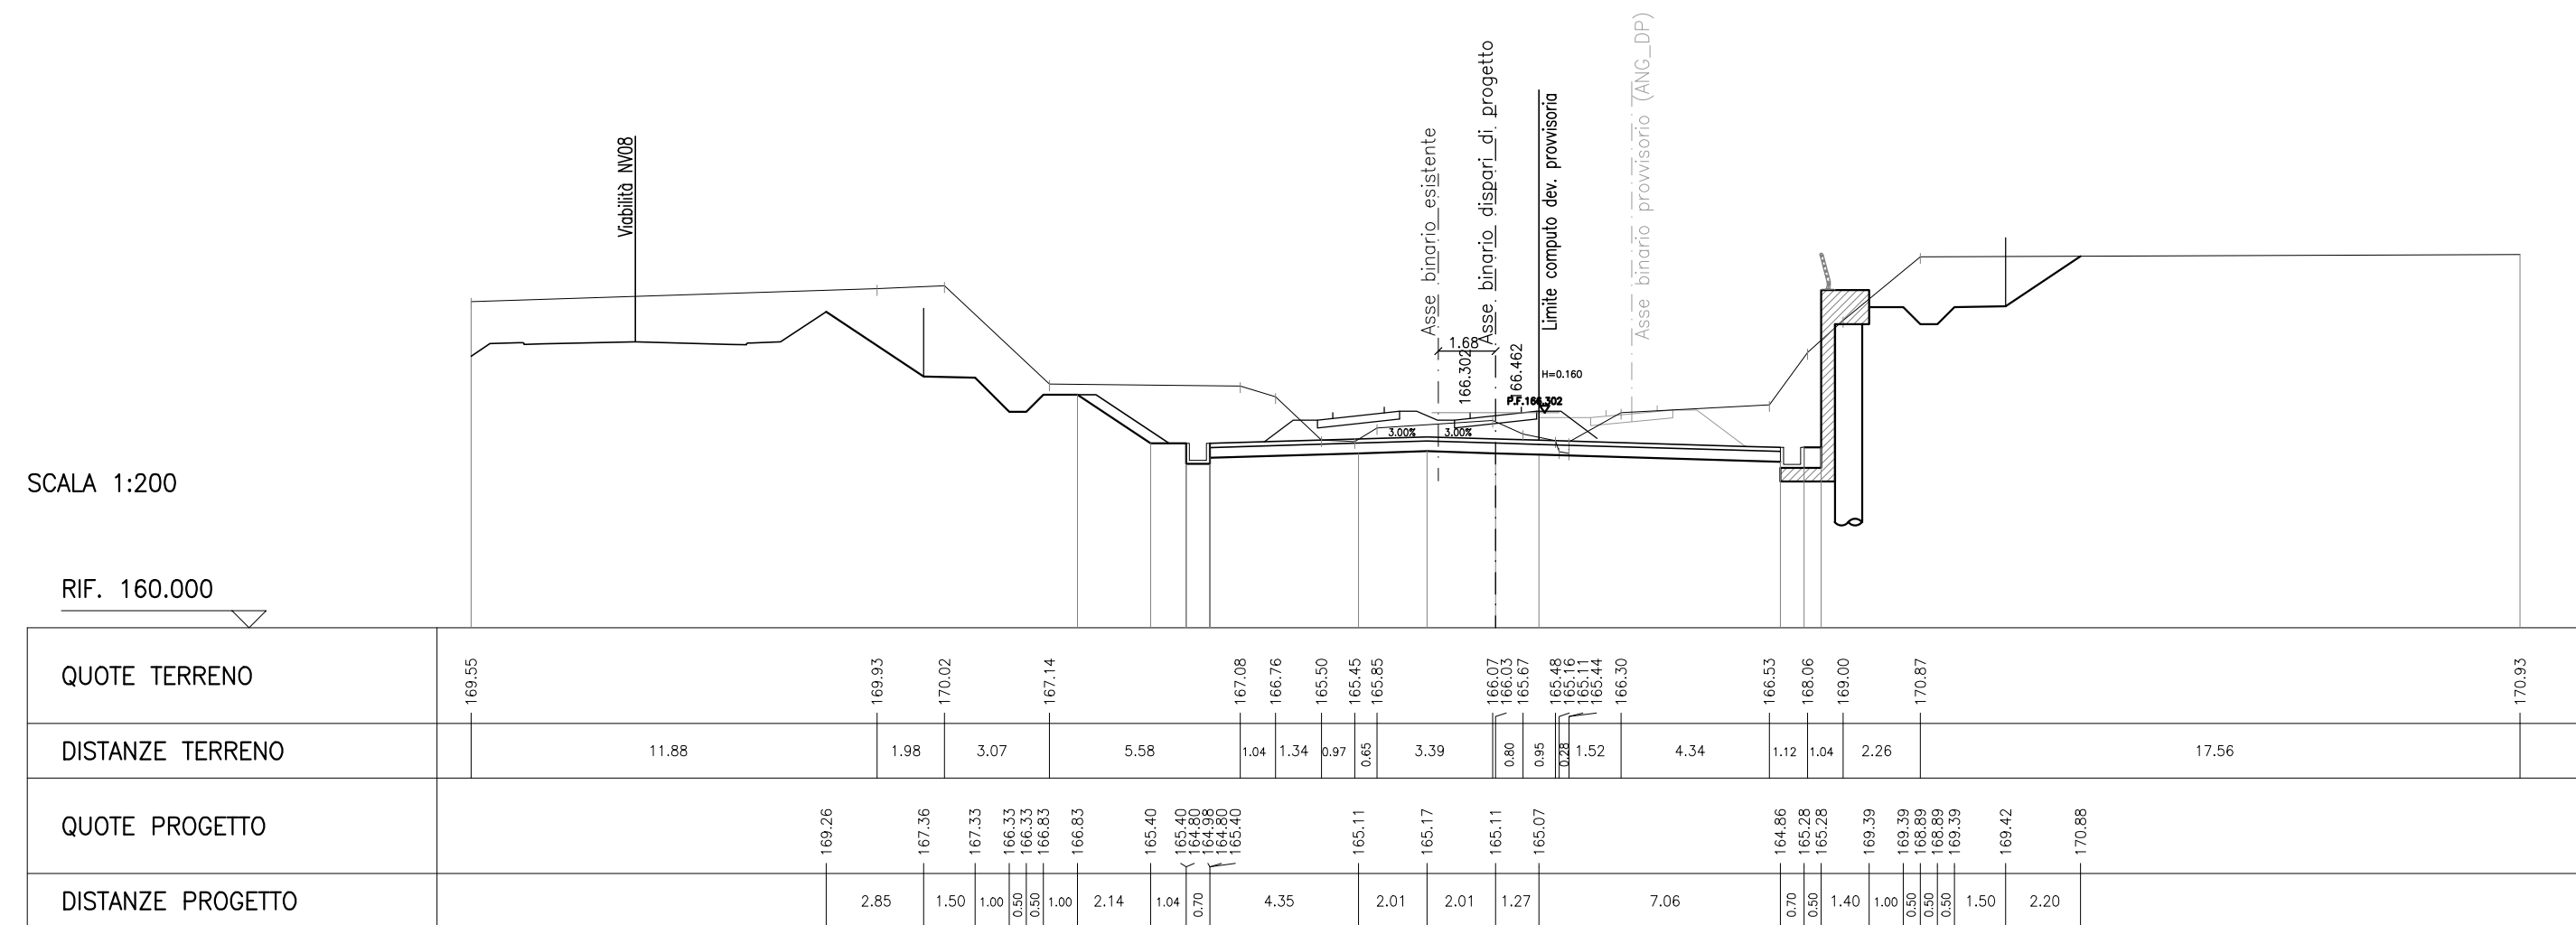


ASCE	
Scavo 1 fase	27,76 mq
Scavo 2 fase	3,25 mq
CONCRETO/PISTRA	
Balconi 1 fase	5,79 mq
Substrato 1 fase	2,70 mq
Super compattato 1 fase	3,20 mq

SEZIONE N. : 63  
 QT. PROGETTO : 166.551  
 PROGRESSIVA : 30+350.000

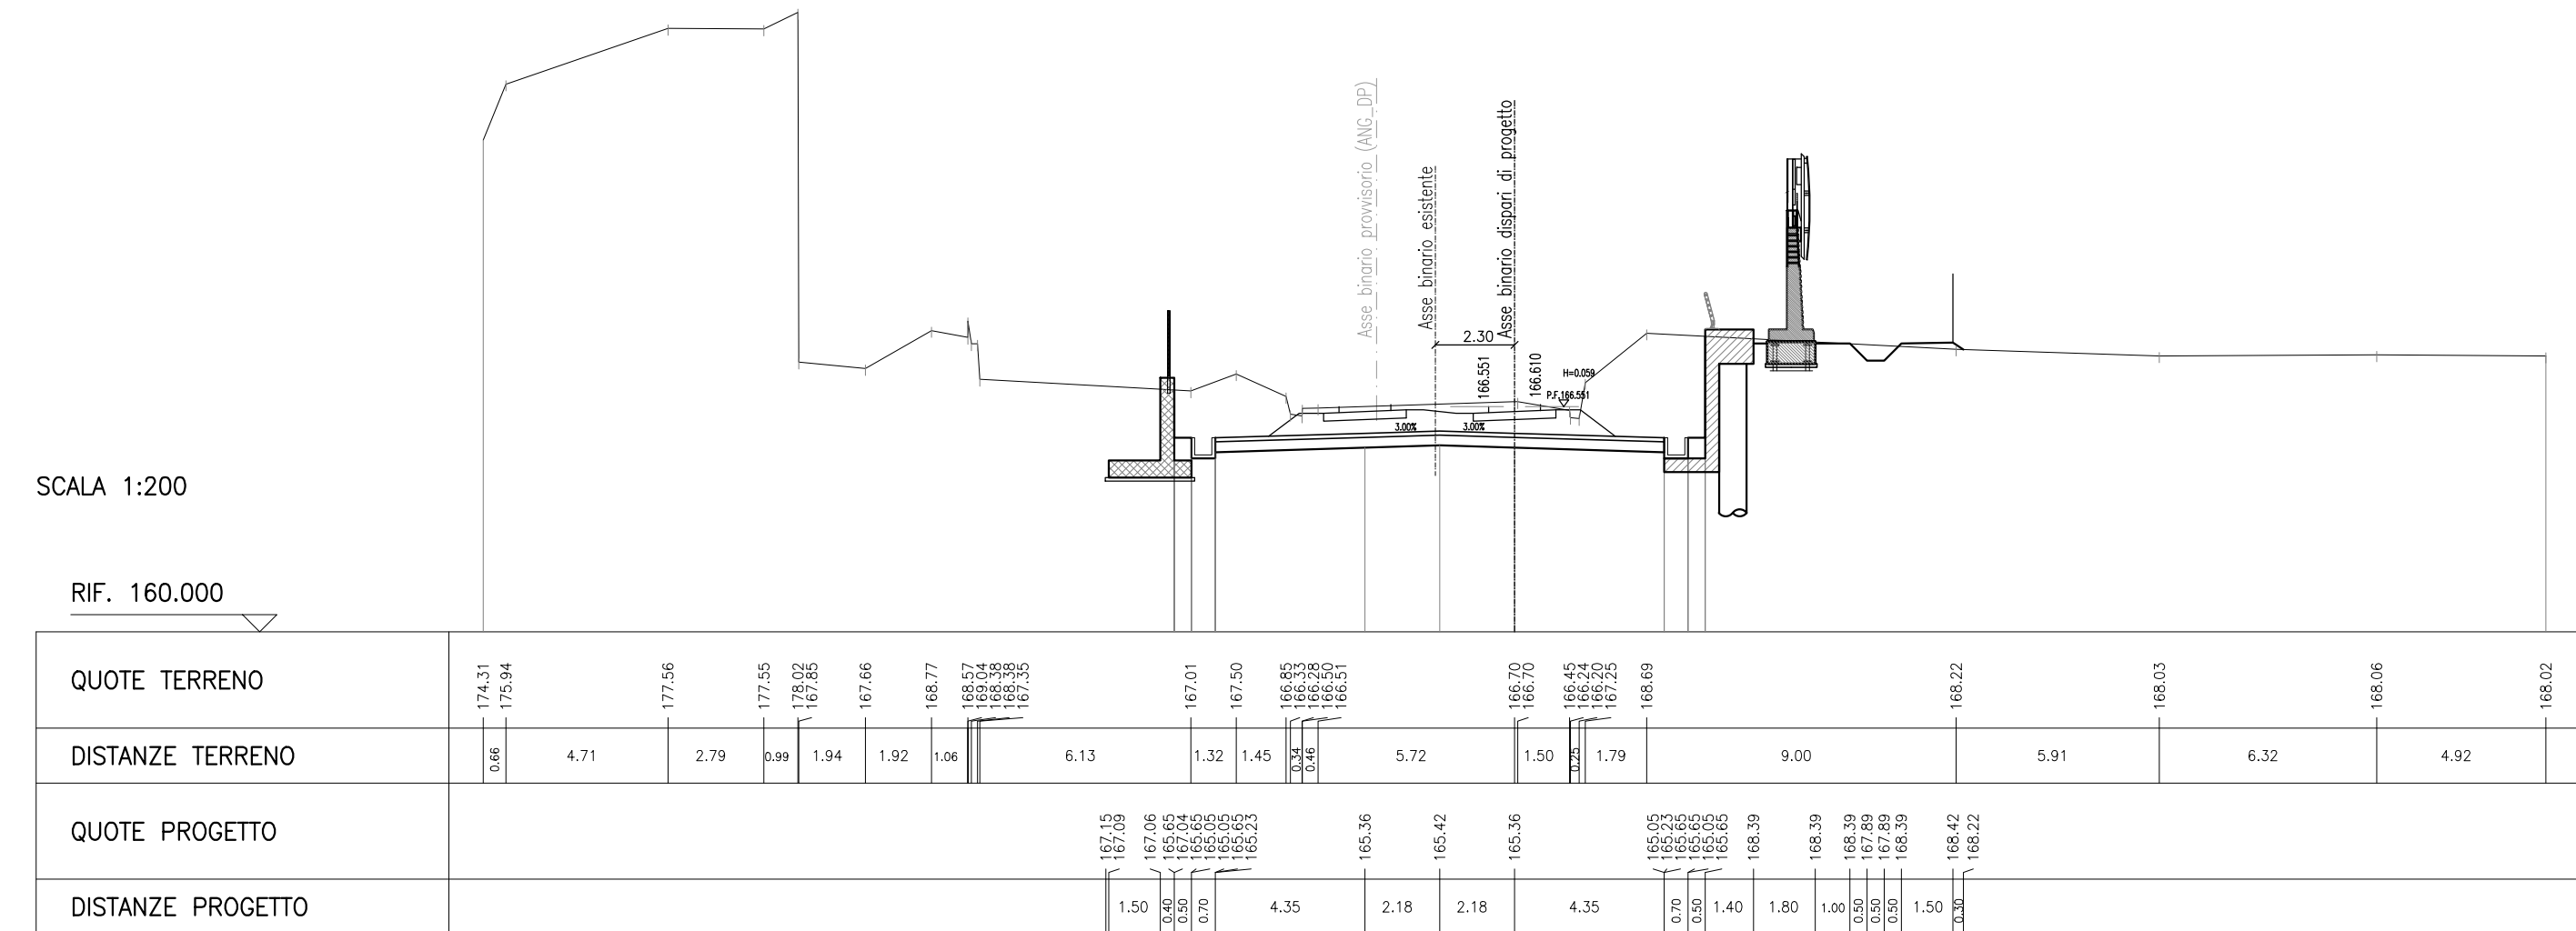


ASCE	
Scavo 2 fase	10,39 mq
Scavo 1 fase	1,81 mq
Terreno vegetale 2 fase	1,39 mq
CONCRETO/PISTRA	
Balconi 2 fase	4,13 mq
Substrato 1 fase	1,01 mq
Super compattato 2 fase	2,04 mq

SEZIONE N. : 60  
 QT. PROGETTO : 166.556  
 PROGRESSIVA : 30+250.000

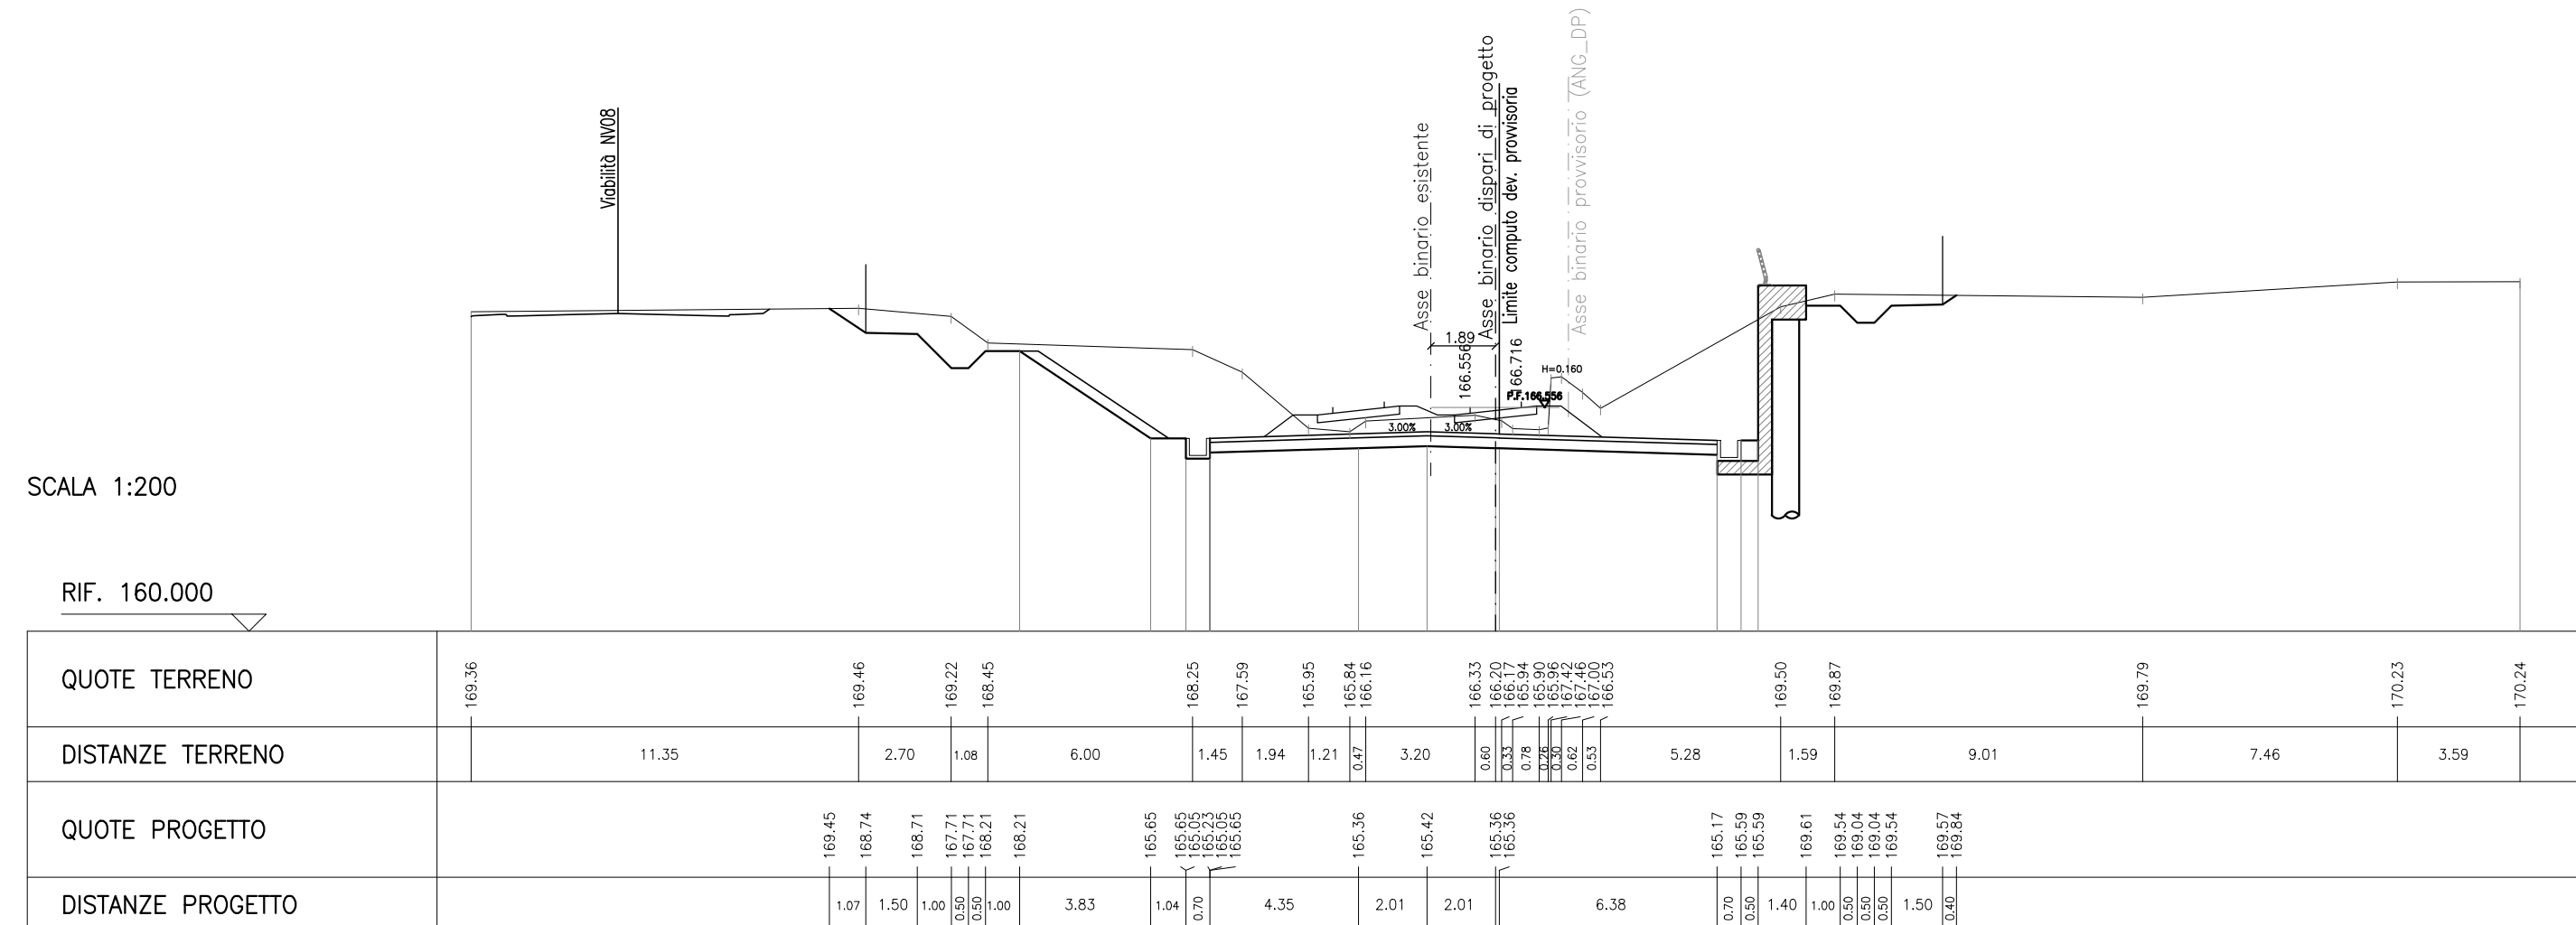

ASCE	
Scavo 1 fase	29,81 mq
Scavo 2 fase	3,51 mq
Terreno vegetale 1 fase	0,41 mq
CONCRETO/PISTRA	
Balconi 1 fase	8,79 mq
Substrato 1 fase	2,70 mq
Super compattato 1 fase	5,25 mq

SEZIONE N. : 64  
 QT. PROGETTO : 166.530  
 PROGRESSIVA : 30+389.189

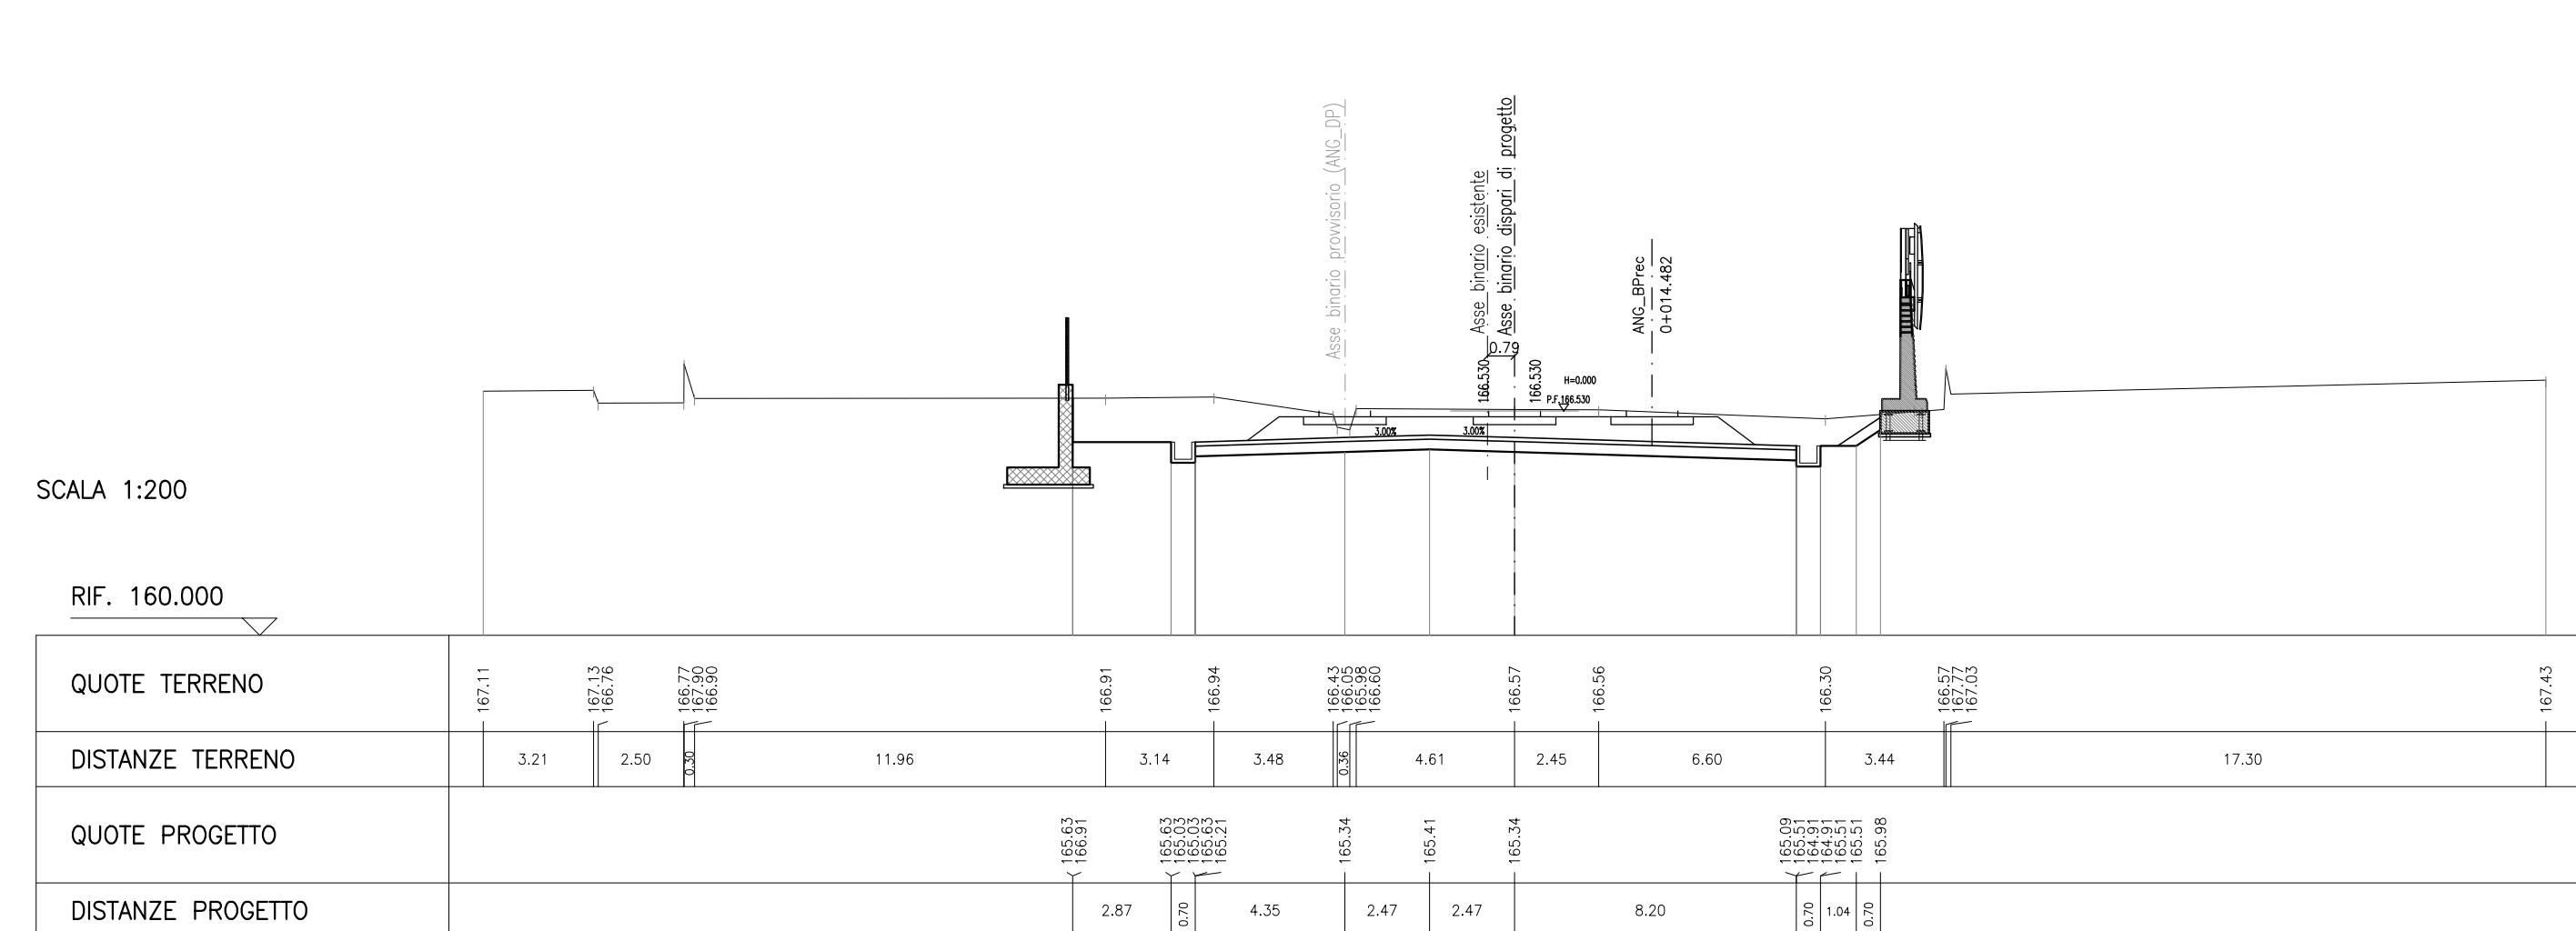

COMMITTENTE: **RFI**  
 RETE FERROVIARIA ITALIANA  
 GRUPPO FERROVIE DELLO STATO ITALIANE

PROGETTAZIONE: **ITALFERR**  
 GRUPPO FERROVIE DELLO STATO ITALIANE

**DIREZIONE TECNICA**  
**U.O. INFRASTRUTTURE CENTRO**

**PROGETTO DEFINITIVO**

**RADDOPPIO LINEA FERROVIARIA ROMA-VITERBO**  
**TRATTA CESANO-VIGNA DI VALLE**

**INFRASTRUTTURA FERROVIARIA**  
 Sezioni trasversali 8

COMMESSA LOTTO FASE ENTE TIPO DOC. OPERA/DISCIPLINA PROGR. REV.  
 NR11J 01 D 29 WG 1F0001 008 B

Revis.	Descrizione	Redatto	Data	Verificato	Data	Approvato	Data	Autore/Rev./Data
A	Emissione esecutiva	F. Serrau	10-2018	M. Pianesi	10-2018	T. Padellani	10-2018	F. Serrau 05/2000
B	Revisione	F. Serrau	05-2020	M. Pianesi	05-2020	T. Padellani	05-2020	F. Serrau 05/2000