AREE	
Scotico 1 fase	7.65 m
Bonifica 1 fase	2.16 mq
Scavo 1 fase	1.19 mq
Fosso 1 fase	0.97 mq
Rilevato 1 fase	2.11 mq
Terreno vegetale 1 fase	0.52 mq

SOVRASTRUTTURA	
Ballast 1 fase	2.95 mq
Subballast 1 fase	0.84 mq
Super compattato 1 fase	2.20 mq

AREE	
Scotico 2 fase	2.53 m
Scavo 2 fase	12.07 mq
Fosso 2 fase	0.80 mq
Rilevato 2 fase	3.79 mq
Terreno vegetale 2 fase	0.86 mq

SOVRASTRUTTURA	
Ballast 2 fase	2.33 mq
Subballast 2 fase	0.70 mq
Super compattato 2 fase	1.86 mq

SEZIONE N. : 113
QT. PROGETTO : 186.618
PROGRESSIVA : 32+400.000

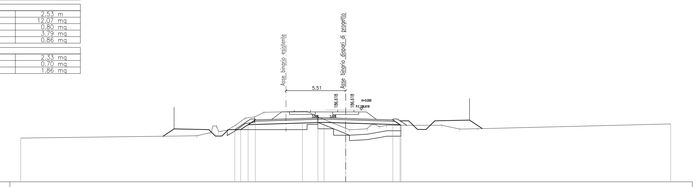

SCALA 1:200

RIF. 180.000

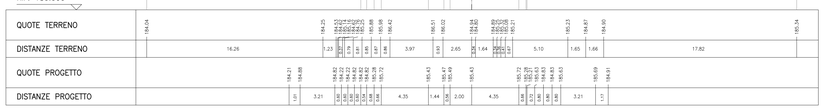

AREE	
Scotico 1 fase	7.68 m
Bonifica 1 fase	2.56 mq
Scavo 1 fase	1.30 mq
Fosso 1 fase	0.26 mq
Rilevato 1 fase	5.48 mq
Terreno vegetale 1 fase	0.54 mq

SOVRASTRUTTURA	
Ballast 1 fase	2.94 mq
Subballast 1 fase	0.84 mq
Super compattato 1 fase	2.19 mq

AREE	
Scotico 2 fase	2.64 m
Scavo 2 fase	10.16 mq
Fosso 2 fase	1.58 mq
Rilevato 2 fase	2.34 mq
Terreno vegetale 2 fase	0.74 mq

SOVRASTRUTTURA	
Ballast 2 fase	2.34 mq
Subballast 2 fase	0.70 mq
Super compattato 2 fase	1.87 mq

SEZIONE N. : 114
QT. PROGETTO : 186.975
PROGRESSIVA : 32+450.000

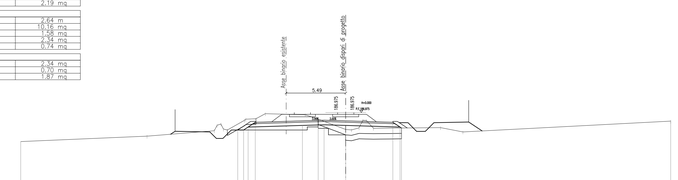

SCALA 1:200

RIF. 180.000

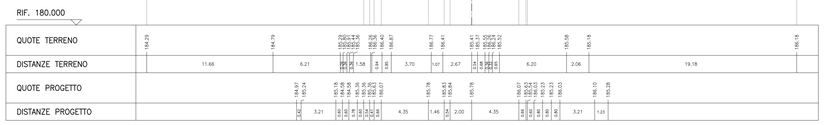

AREE	
Scotico 1 fase	6.89 m
Bonifica 1 fase	2.14 mq
Scavo 1 fase	3.39 mq
Fosso 1 fase	0.97 mq
Rilevato 1 fase	2.11 mq
Terreno vegetale 1 fase	0.40 mq

SOVRASTRUTTURA	
Ballast 1 fase	2.93 mq
Subballast 1 fase	0.83 mq
Super compattato 1 fase	2.19 mq

AREE	
Scotico 2 fase	2.27 m
Scavo 2 fase	10.93 mq
Fosso 2 fase	0.15 mq
Rilevato 2 fase	0.84 mq
Terreno vegetale 2 fase	0.60 mq

SOVRASTRUTTURA	
Ballast 2 fase	2.35 mq
Subballast 2 fase	0.71 mq
Super compattato 2 fase	1.87 mq

SEZIONE N. : 115
QT. PROGETTO : 187.331
PROGRESSIVA : 32+500.000

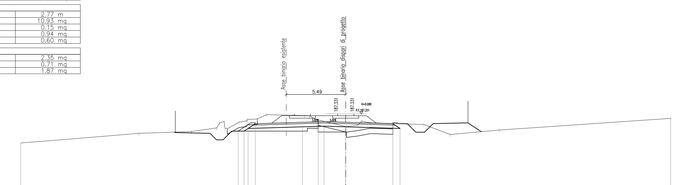

SCALA 1:200

RIF. 180.000

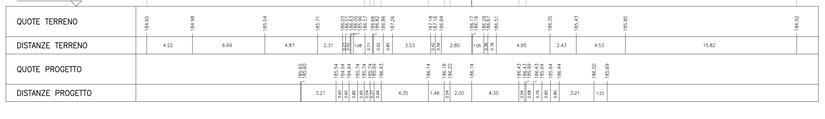

AREE	
Scotico 1 fase	7.23 m
Bonifica 1 fase	2.10 mq
Scavo 1 fase	2.10 mq
Fosso 1 fase	1.20 mq
Rilevato 1 fase	5.50 mq
Terreno vegetale 1 fase	0.38 mq

SOVRASTRUTTURA	
Ballast 1 fase	2.93 mq
Subballast 1 fase	0.83 mq
Super compattato 1 fase	2.19 mq

AREE	
Scotico 2 fase	2.39 m
Scavo 2 fase	9.46 mq
Fosso 2 fase	1.65 mq
Rilevato 2 fase	1.97 mq
Terreno vegetale 2 fase	0.70 mq

SOVRASTRUTTURA	
Ballast 2 fase	2.35 mq
Subballast 2 fase	0.71 mq
Super compattato 2 fase	1.87 mq

SEZIONE N. : 116
QT. PROGETTO : 187.688
PROGRESSIVA : 32+550.000

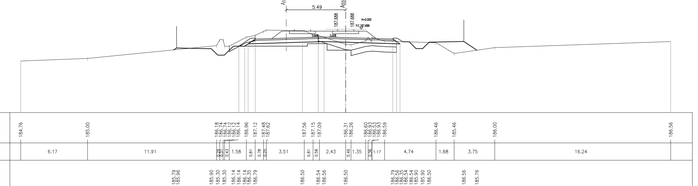

SCALA 1:200

RIF. 180.000

AREE	
Scotico 1 fase	7.65 m
Bonifica 1 fase	2.56 mq
Scavo 1 fase	1.30 mq
Fosso 1 fase	0.26 mq
Rilevato 1 fase	5.48 mq
Terreno vegetale 1 fase	0.54 mq

SOVRASTRUTTURA	
Ballast 1 fase	2.94 mq
Subballast 1 fase	0.84 mq
Super compattato 1 fase	2.19 mq

AREE	
Scotico 2 fase	2.64 m
Scavo 2 fase	10.16 mq
Fosso 2 fase	1.58 mq
Rilevato 2 fase	2.34 mq
Terreno vegetale 2 fase	0.74 mq

SOVRASTRUTTURA	
Ballast 2 fase	2.34 mq
Subballast 2 fase	0.70 mq
Super compattato 2 fase	1.87 mq

SEZIONE N. : 117
QT. PROGETTO : 188.045
PROGRESSIVA : 32+600.000

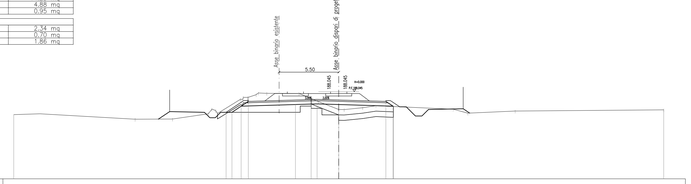

SCALA 1:200

RIF. 180.000

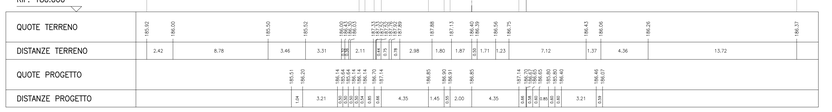

AREE	
Scotico 1 fase	7.73 m
Bonifica 1 fase	2.54 mq
Scavo 1 fase	0.99 mq
Fosso 1 fase	2.51 mq
Rilevato 1 fase	7.46 mq
Terreno vegetale 1 fase	0.55 mq

SOVRASTRUTTURA	
Ballast 1 fase	2.93 mq
Subballast 1 fase	0.83 mq
Super compattato 1 fase	2.19 mq

AREE	
Scotico 2 fase	3.22 m
Scavo 2 fase	15.16 mq
Fosso 2 fase	1.40 mq
Rilevato 2 fase	5.40 mq
Terreno vegetale 2 fase	1.02 mq

SOVRASTRUTTURA	
Ballast 2 fase	2.35 mq
Subballast 2 fase	0.71 mq
Super compattato 2 fase	1.87 mq

SEZIONE N. : 118
QT. PROGETTO : 188.401
PROGRESSIVA : 32+650.000

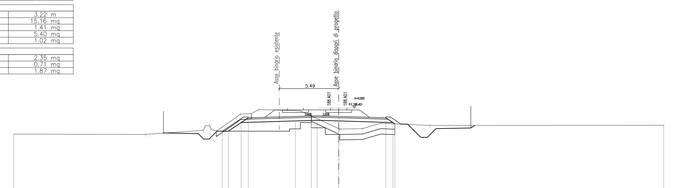

SCALA 1:200

RIF. 180.000

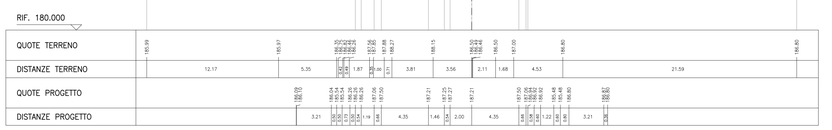

AREE	
Scotico 1 fase	8.54 m
Bonifica 1 fase	2.97 mq
Scavo 1 fase	1.92 mq
Fosso 1 fase	1.52 mq
Rilevato 1 fase	10.76 mq
Terreno vegetale 1 fase	0.83 mq

SOVRASTRUTTURA	
Ballast 1 fase	2.95 mq
Subballast 1 fase	0.84 mq
Super compattato 1 fase	2.20 mq

AREE	
Scotico 2 fase	3.28 m
Scavo 2 fase	15.61 mq
Fosso 2 fase	1.52 mq
Rilevato 2 fase	7.16 mq
Terreno vegetale 2 fase	1.16 mq

SOVRASTRUTTURA	
Ballast 2 fase	2.33 mq
Subballast 2 fase	0.70 mq
Super compattato 2 fase	1.86 mq

SEZIONE N. : 119
QT. PROGETTO : 188.760
PROGRESSIVA : 32+700.000

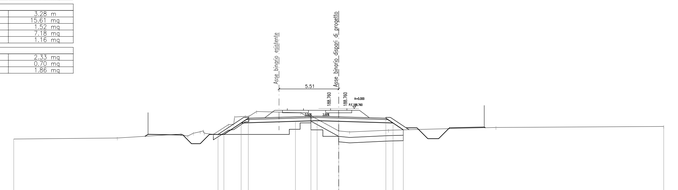

SCALA 1:200

RIF. 180.000

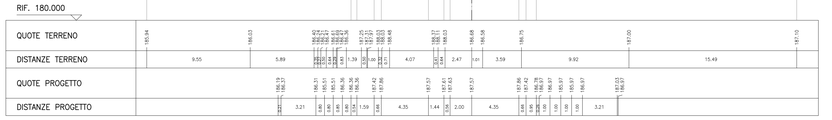

AREE	
Scotico 1 fase	8.66 m
Bonifica 1 fase	3.05 mq
Scavo 1 fase	1.96 mq
Fosso 1 fase	1.58 mq
Rilevato 1 fase	10.74 mq
Terreno vegetale 1 fase	0.88 mq

SOVRASTRUTTURA	
Ballast 1 fase	2.94 mq
Subballast 1 fase	0.84 mq
Super compattato 1 fase	2.20 mq

AREE	
Scotico 2 fase	3.61 m
Scavo 2 fase	17.46 mq
Fosso 2 fase	1.02 mq
Rilevato 2 fase	7.64 mq
Terreno vegetale 2 fase	1.20 mq

SOVRASTRUTTURA	
Ballast 2 fase	2.34 mq
Subballast 2 fase	0.70 mq
Super compattato 2 fase	1.86 mq

SEZIONE N. : 120
QT. PROGETTO : 189.161
PROGRESSIVA : 32+750.000

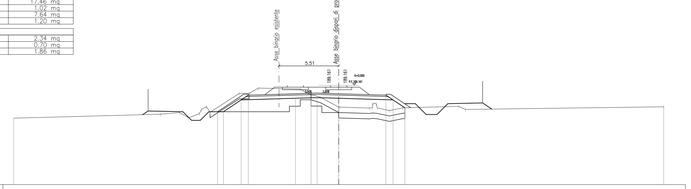

SCALA 1:200

RIF. 180.000

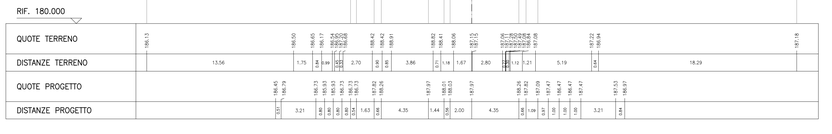

SCALA GRAFICA 1:200

0m 2 4 6 8 10m

COMMITTENTE: RFI RETE FERROVIARIA ITALIANA — GRUPPO FERROVIE DELLO STATO ITALIANE

PROGETTAZIONE: ITALFERR — GRUPPO FERROVIE DELLO STATO ITALIANE

DIREZIONE TECNICA
U.O. INFRASTRUTTURE CENTRO

PROGETTO DEFINITIVO

RADDOPPIO LINEA FERROVIARIA ROMA-VITERBO
TRATTA CESANO-VIGNA DI VALLE

INFRASTRUTTURA FERROVIARIA
Sezioni trasversali 15

SCALA : 1:200

COMMESSA	LOTTO	FASE	ENTE	TIPO DOC.	OPERA/DISCIPLINA	PROGR.	REV.
NR1J	01	D	29	W9	IF0001	0115	A

Revis.	Descrizione	Redatto	Data	Verificato	Data	Approvato	Data	Autorizzato/Data
A	Emissione esecutiva	F. Serrau	10-2018	M.Rinaldi	10-2018	T.Paoletti	10-2018	F. Bonfanti

ITALFERR S.p.A. Direzione Tecnica Servizio Tecnico Ing. Fabrizio Bonfanti Ordine degli Ingegneri della Provincia di Roma n. 12893

File: NR1J01D29W9IF0001015A — n. Elab.: 61.15