AREE	
Scotico 1 fase	10.66 mq
Bonifica 1 fase	3.10 mq
Scavo 1 fase	2.61 mq
Fosso 1 fase	0.63 mq
Rilevato 1 fase	19.93 mq
Terreno vegetale 1 fase	1.62 mq

SOVRASTRUTTURA	
Ballast 1 fase	2.92 mq
Subballast 1 fase	0.83 mq
Super compattato 1 fase	2.19 mq

AREE	
Scotico 2 fase	4.83 mq
Scavo 2 fase	17.83 mq
Fosso 2 fase	1.97 mq
Rilevato 2 fase	7.80 mq
Terreno vegetale 2 fase	1.21 mq

SOVRASTRUTTURA	
Ballast 2 fase	2.36 mq
Subballast 2 fase	0.71 mq
Super compattato 2 fase	1.87 mq

SEZIONE N. : 145
QT. PROGETTO : 201.323
PROGRESSIVA : 33+800.000

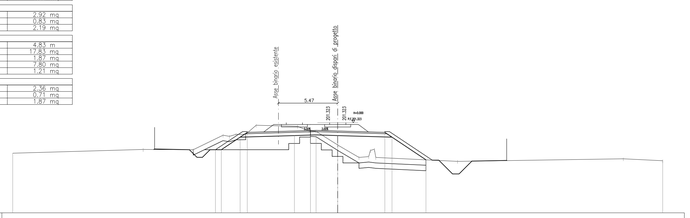

SCALA 1:200

RIF. 193.000

| | | |