AREE	
Scavo 1 fase	33.62 mq
Fosso 1 fase	1.55 mq
Terreno vegetale 1 fase	1.26 mq
SOVRASTRUTTURA	
Ballast 1 fase	2.93 mq
Subballast 1 fase	0.82 mq
Super compattato 1 fase	2.07 mq
AREE	
Scavo 2 fase	3.34 mq
Terreno vegetale 2 fase	0.01 mq
SOVRASTRUTTURA	
Ballast 2 fase	2.35 mq
Subballast 2 fase	0.70 mq
Super compattato 2 fase	1.75 mq

SEZIONE N. : 153
QT. PROGETTO : 207.089
PROGRESSIVA : 34+200.000

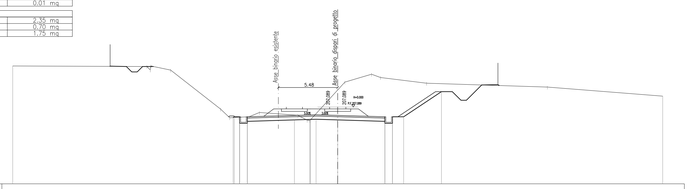

SCALA 1:200

RIF. 200.000

| | | |