AREE	
Scotico 1 fase	7.16 mq
Bonifica 1 fase	7.16 mq
Scavo 1 fase	1.24 mq
Fosso 1 fase	0.61 mq
Rilevato 1 fase	2.37 mq
Terreno vegetale 1 fase	0.33 mq

SOVRASTRUTTURA	
Ballast 1 fase	3.29 mq
Subballast 1 fase	0.85 mq
Super compattato 1 fase	2.22 mq

AREE	
Scotico 2 fase	9.24 m
Scavo 2 fase	10.42 mq
Fosso 2 fase	7.19 mq
Rilevato 2 fase	6.27 mq
Terreno vegetale 2 fase	1.06 mq

SOVRASTRUTTURA	
Ballast 2 fase	2.76 mq
Subballast 2 fase	0.69 mq
Super compattato 2 fase	1.84 mq

SEZIONE N. : 161
QT. PROGETTO : 213.208
PROGRESSIVA : 34+600.000

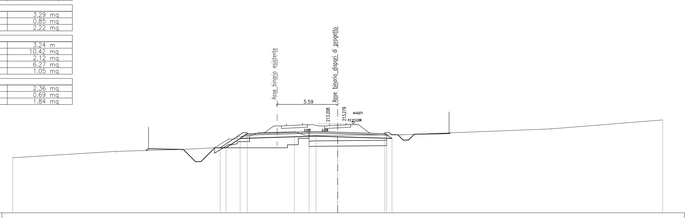

SCALA 1:200

RIF. 205.000

| | | |